




M.1:50

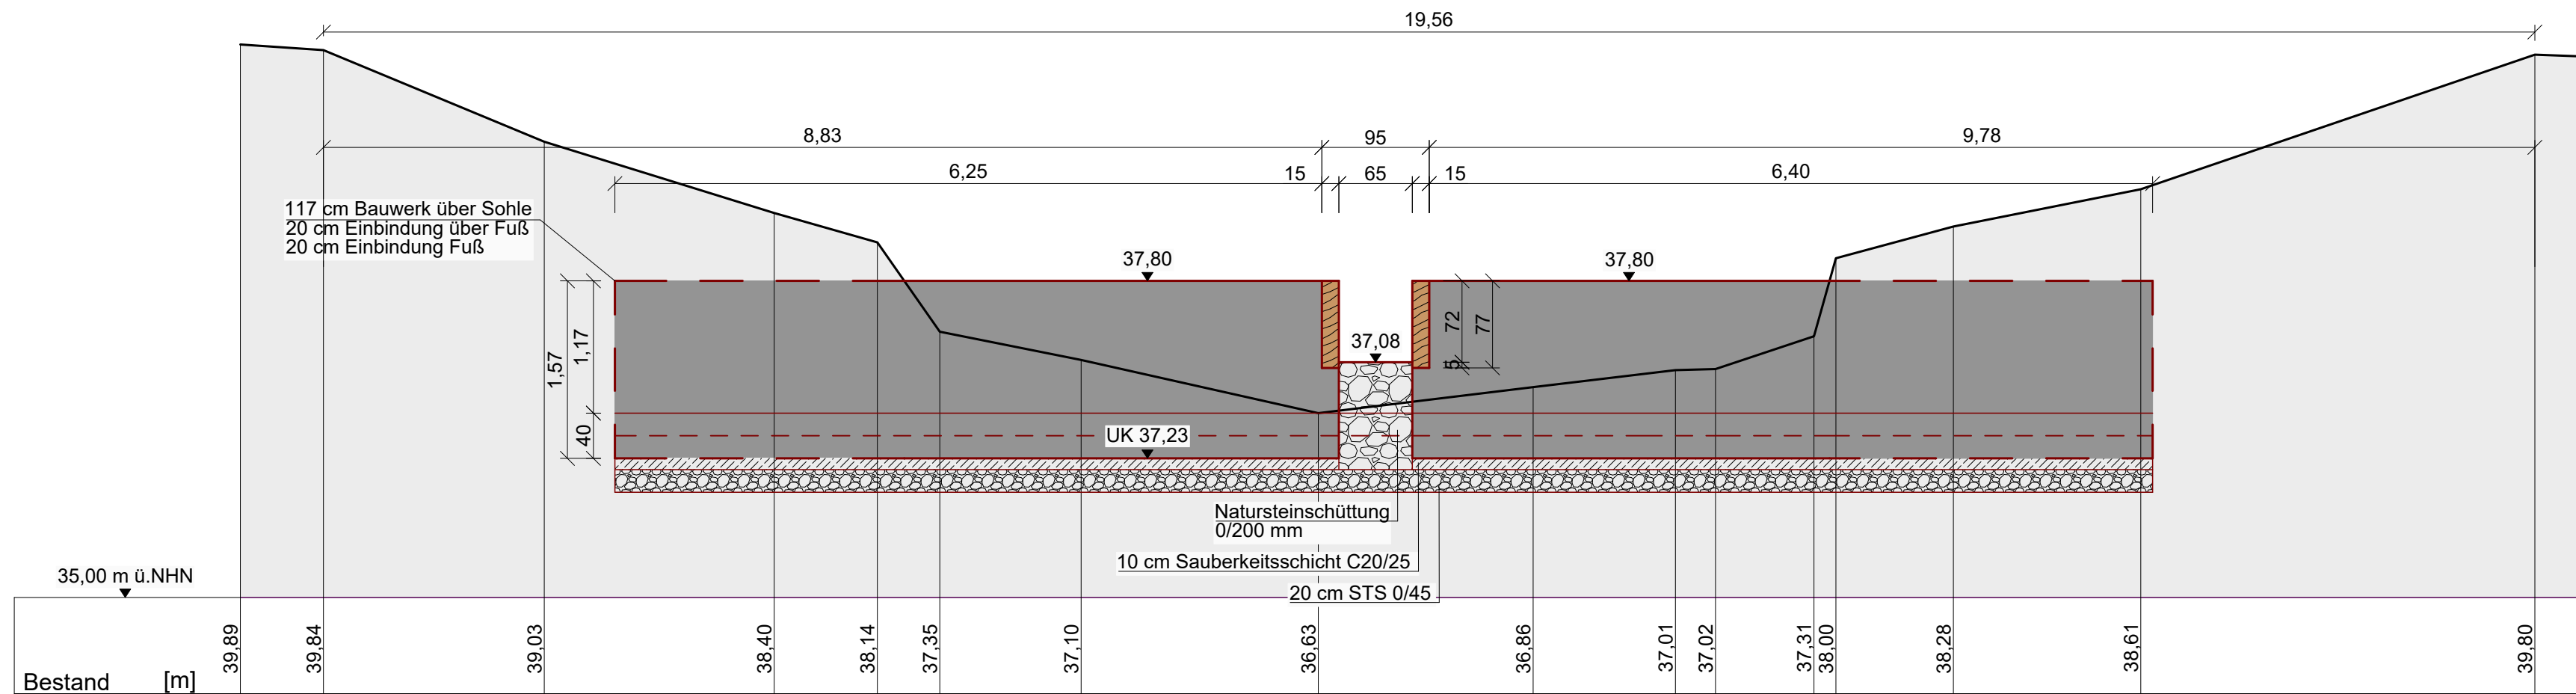

OK

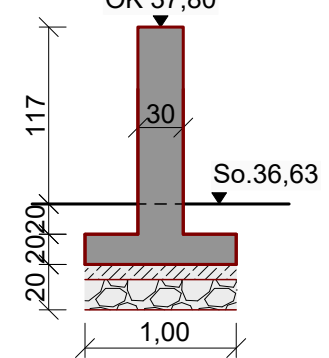

117 cm Bauwerk über Sohle
20 cm Einbindung über Fuß
20 cm Einbindung Fuß
10 cm Sauberkeitsschicht
20 cm Schotter

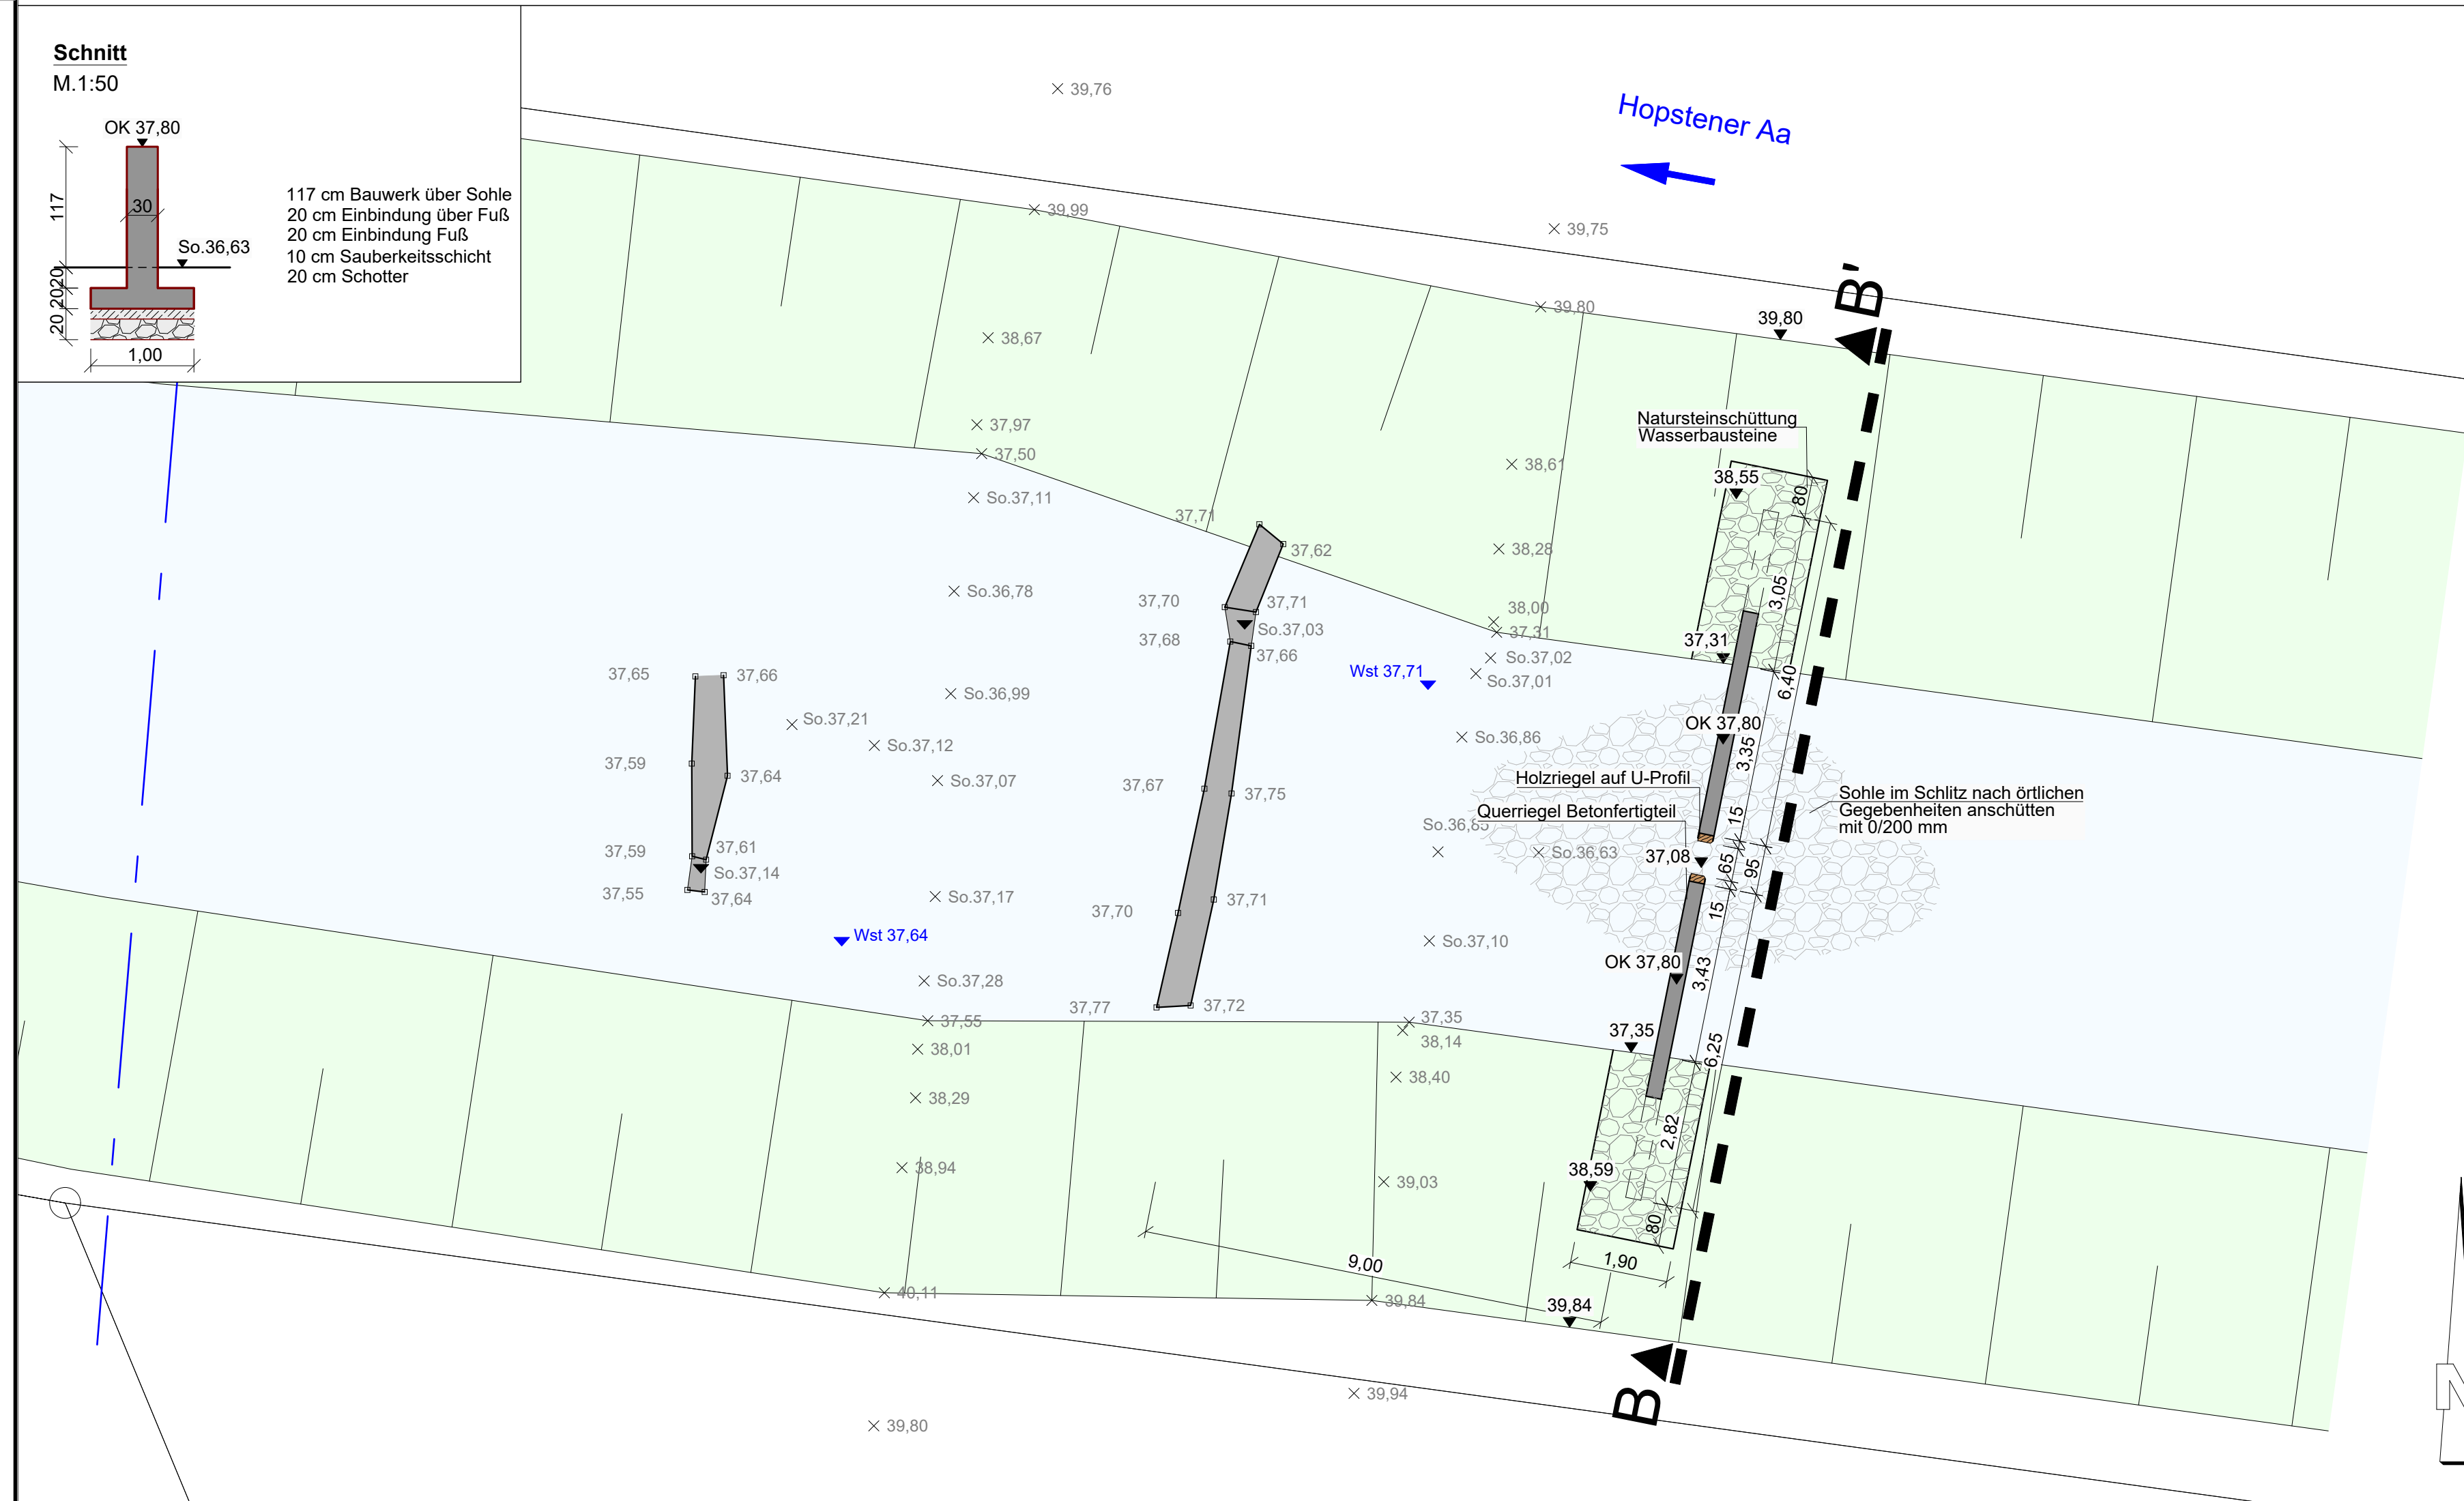

Bestand

Bestand

Planung

Planung

Bauwerkskante

Höhe

Schacht

Schmutzwasserschacht

Regenwasserschacht

Einlaufschacht

Grabeneinlauf

Sohlhöhen im Schacht / Oberkanten


Graben

Natursteinriegel

Betonriegel

Steinschüttung

Übersicht:

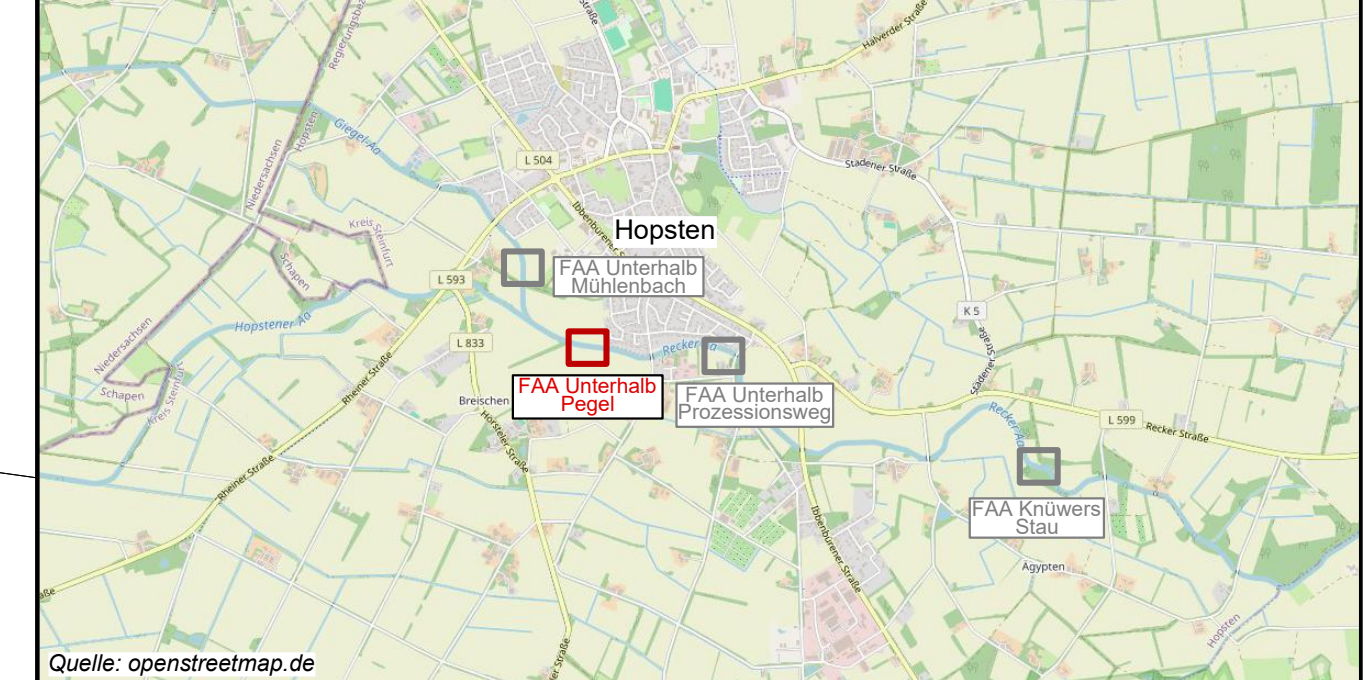

Quelle: [openstreetmap.de](https://www.openstreetmap.de)



Kreis Steinfurt - Umweltamt
- Untere Wasserbehörde -

Kreis Steinfurt - Umweltamt
-Untere Wasserbehörde-

Optimierung von vier Fischaufstiegsanlagen in der Giegel Aa / Hopstener Aa in Hopsten

-Ausführungsplan-

Auftraggeber:

Kreis Steinfurt

Tecklenburger Str. 10

48565 Steinfurt

Lageplan

FAA Unterhalb Pegel

Maßstab: 1:100

Anlage: 2.2

Datum: 05.10.2026

R:\Kunden\K234\148\05_Projekt\Phase5-9\05Ausführungsplanung\2 Planungsunterlagen\CAD\bc_lp01.dwg / FAA Unterhalb Pegel