

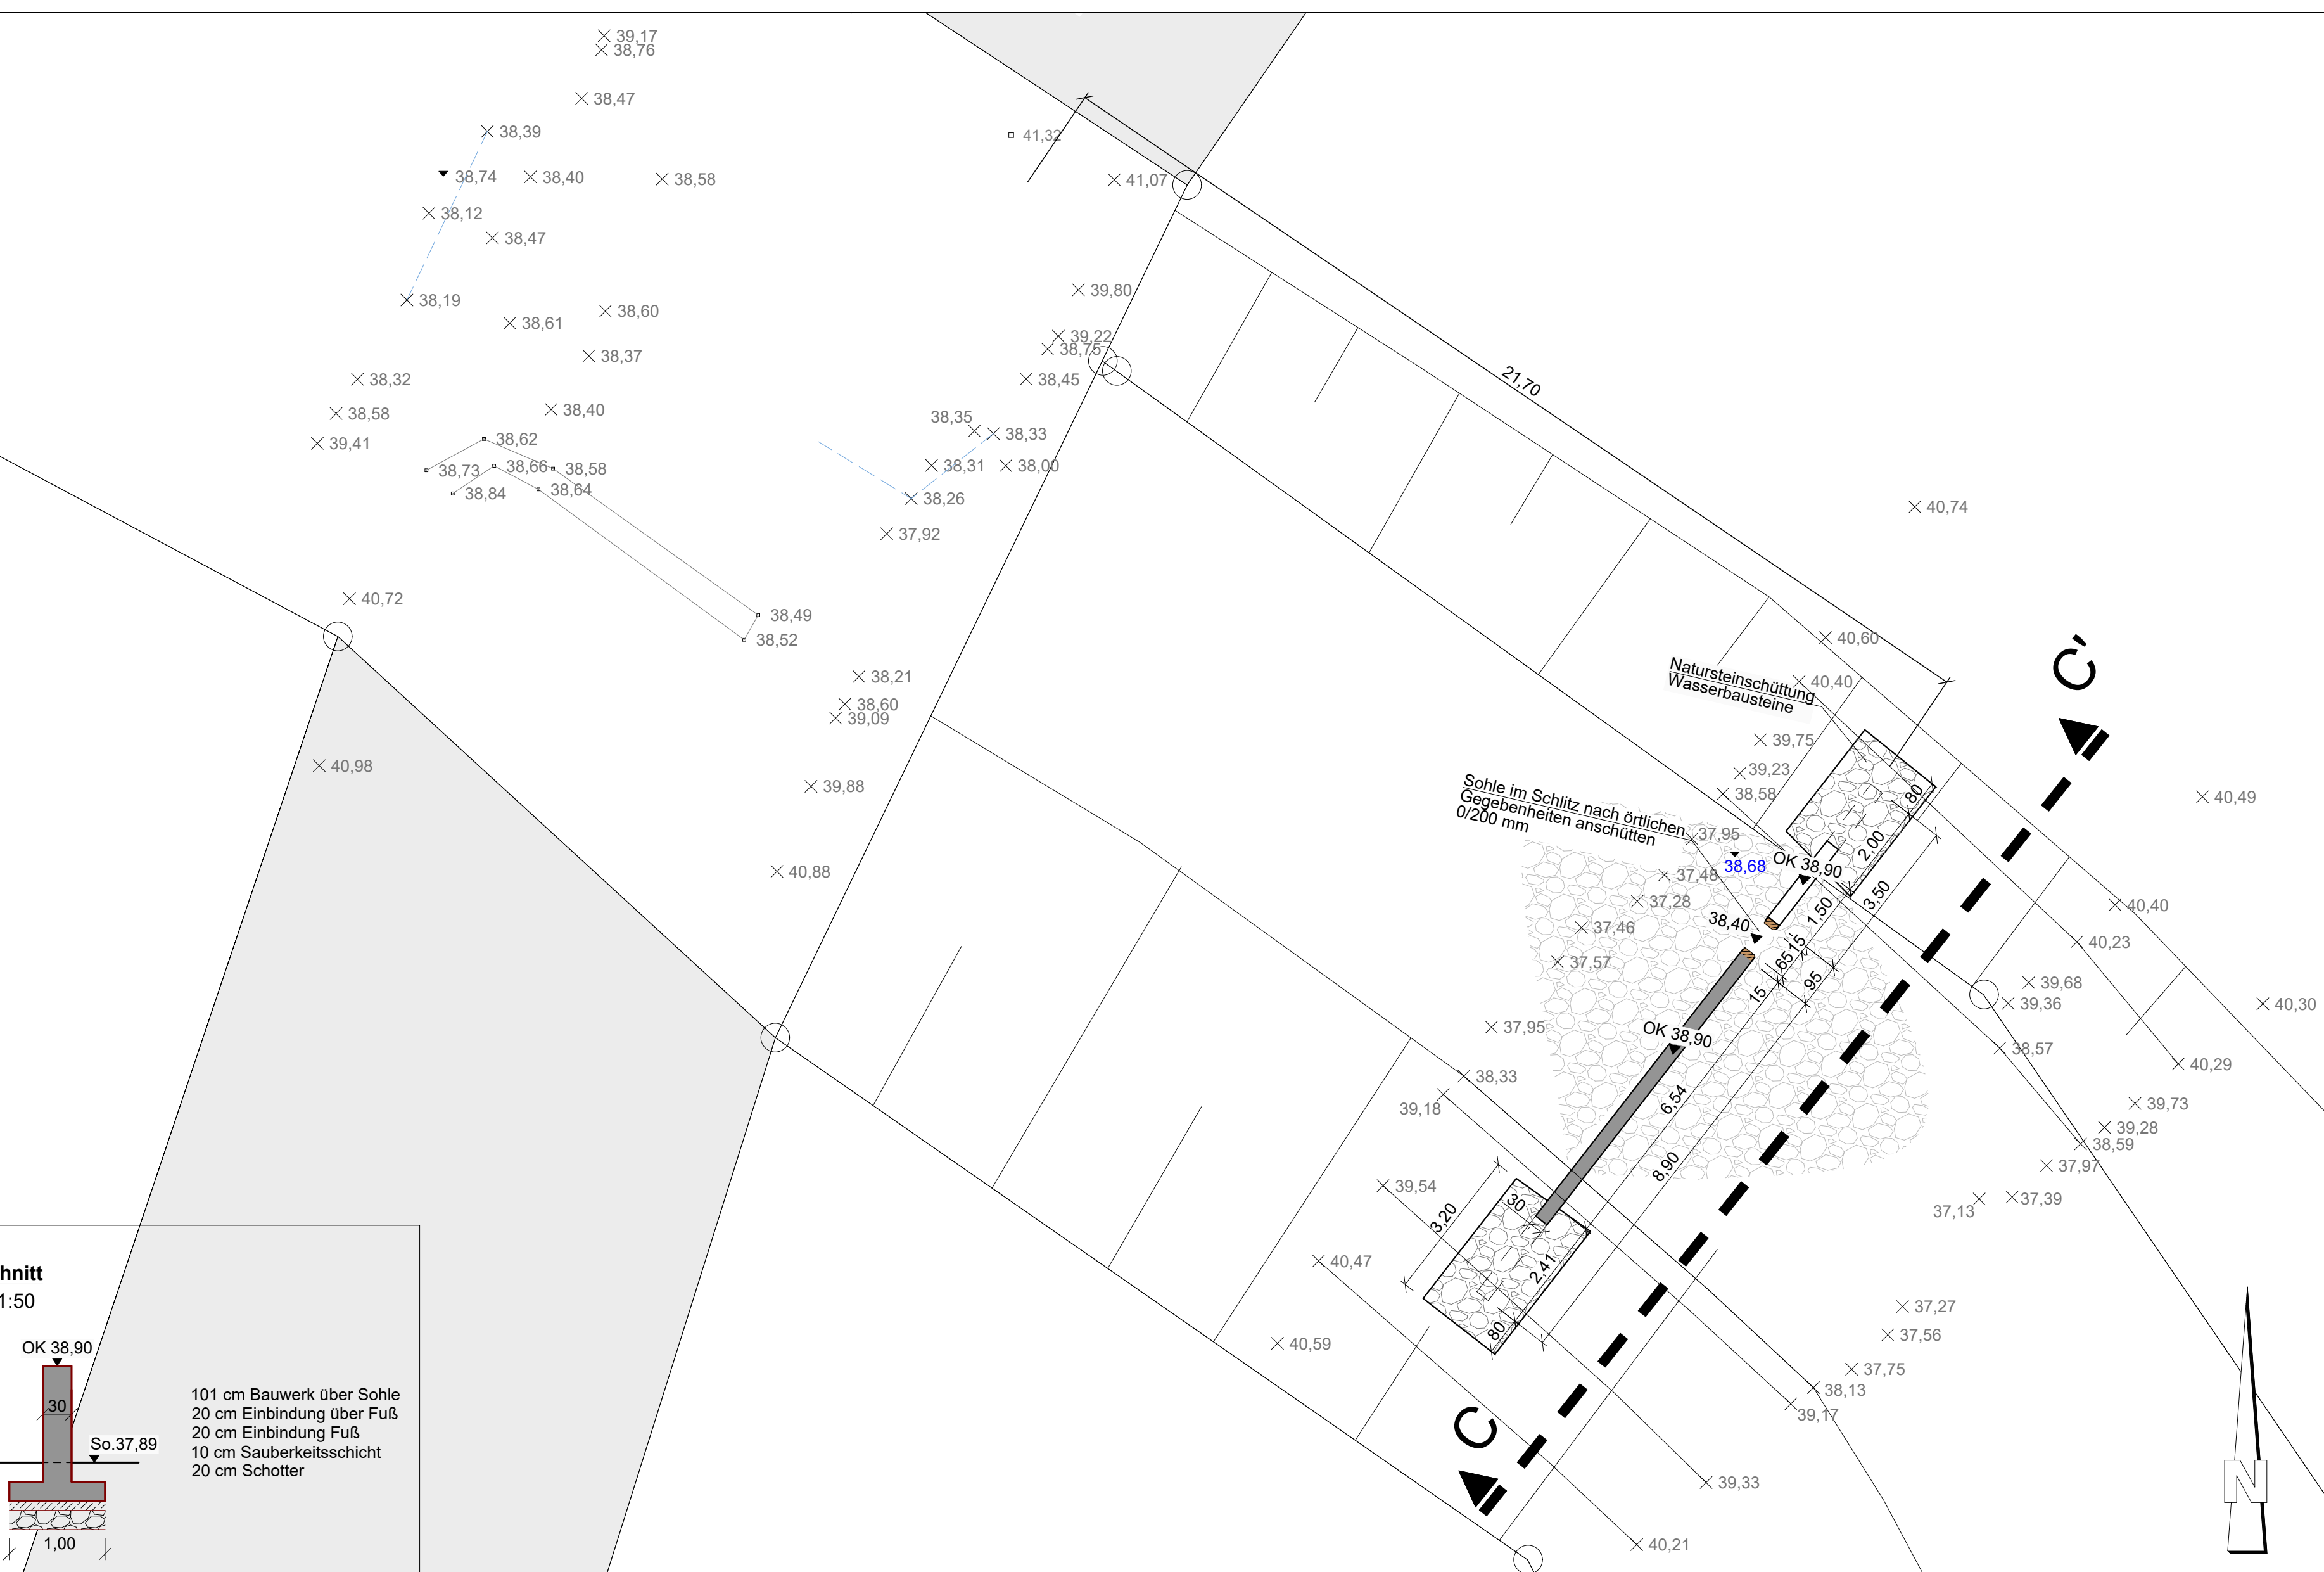


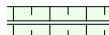

Bestand	Planung	
		Bauwerkskante
		Höhe
		Schacht
		Schmutzwasserschacht
		Regenwasserschacht
		Einlaufschacht
		Grabeneinlauf
		Sohlhöhen im Schacht / Oberkanten
		Graben
		Natursteinriegel
		Betonriegel
		Steinschüttung

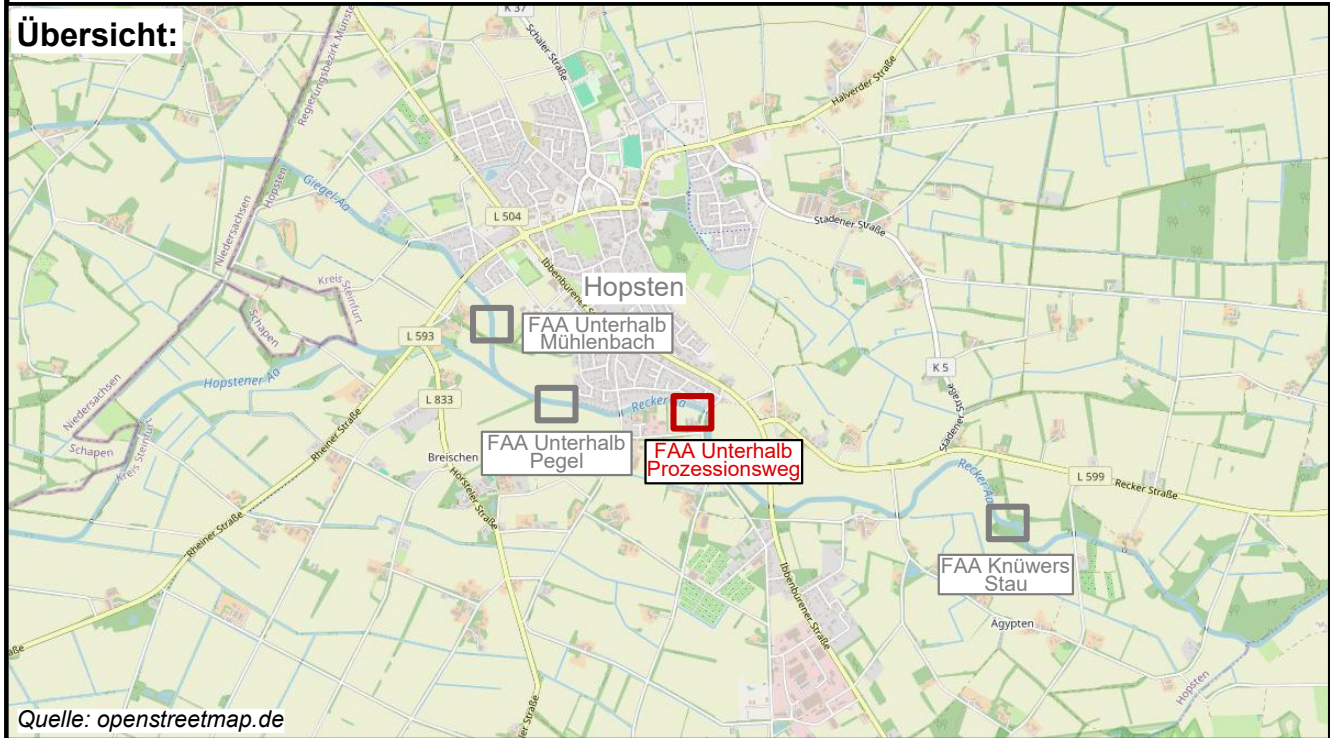

 KREIS
STEINFURT

Kreis Steinfurt - Umweltamt
- Untere Wasserbehörde -

Kreis Steinfurt - Umweltamt
-Untere Wasserbehörde-

Optimierung von vier Fischeaufstiegsanlagen in der Giegel Aa / Hopstener Aa in Hopsten -Ausführungsplan-

Auftraggeber:	Kreis Steinfurt
	Tecklenburger Str. 10
	48565 Steinfurt

Lageplan

FAA Unterhalb Mühlenweg

Maßstab: 1:100	Anlage: 3.2	Datum: 05.10.2026
R:\Kunden\K234\148\05_Projekt\Phase5-9\05Ausführungsplanung\2 Planungsunterlagen\CAD\bc_lp01.dwg / FAA Unterhalb Prozessionsw		