




OG / Teilgrundriss

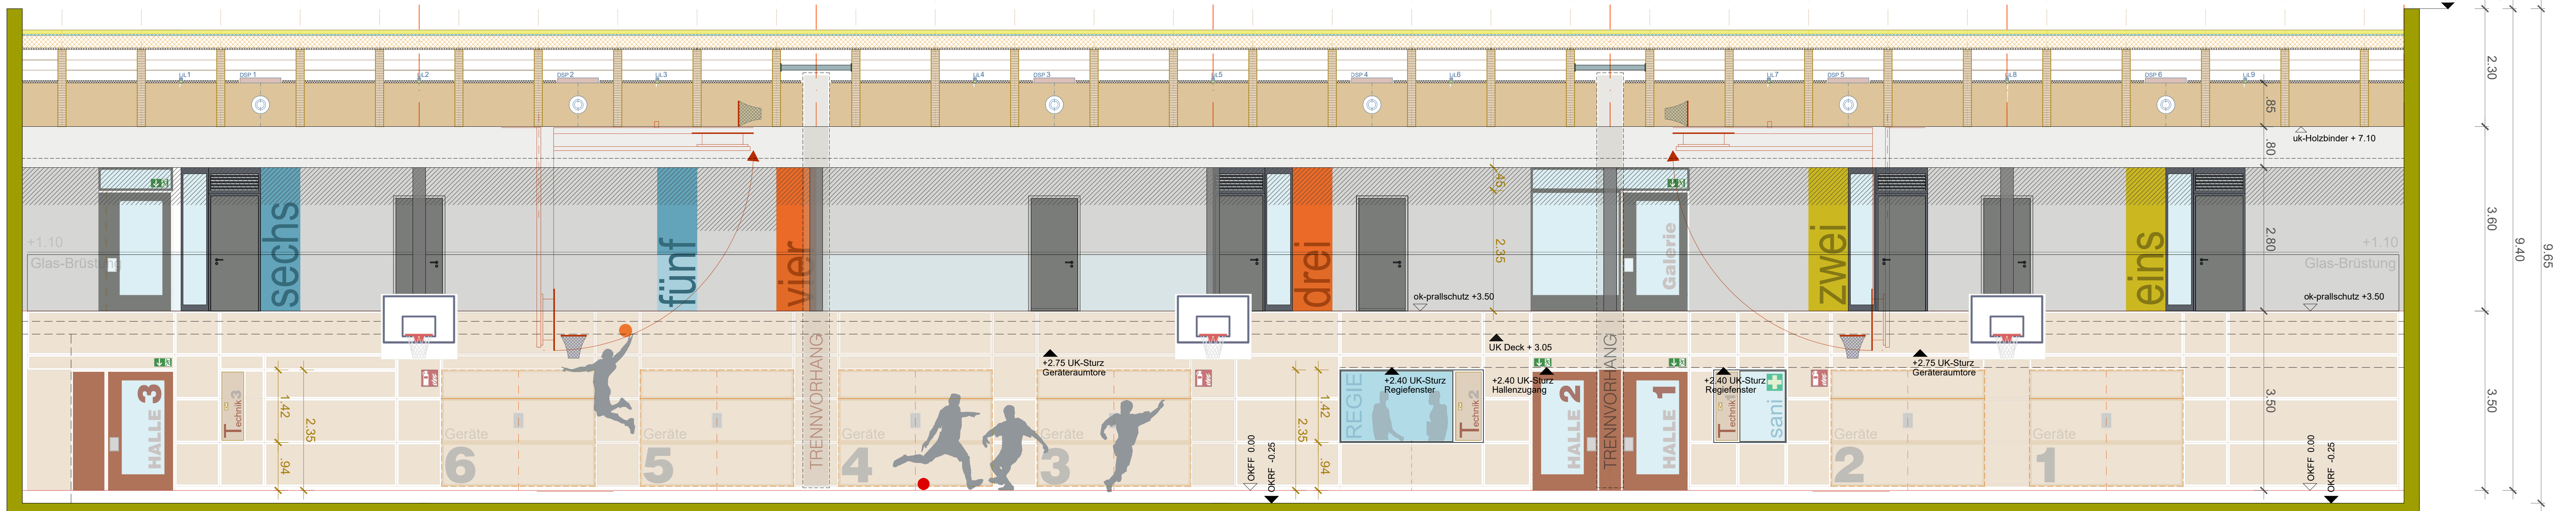

Innenansicht / Halle / Achse c

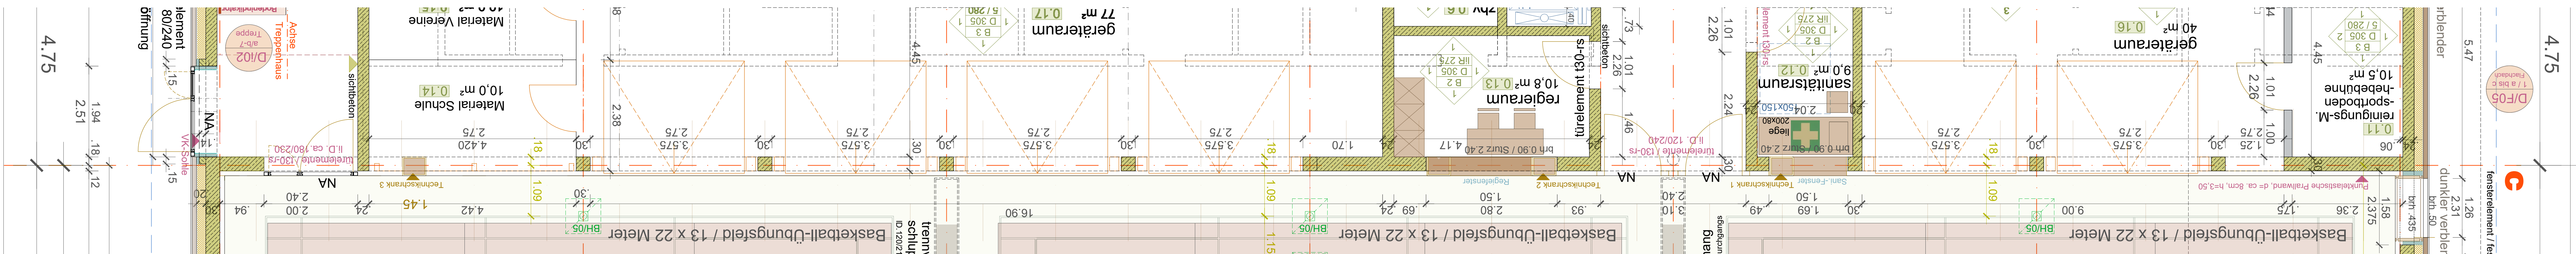

EG / Teilgrundriss

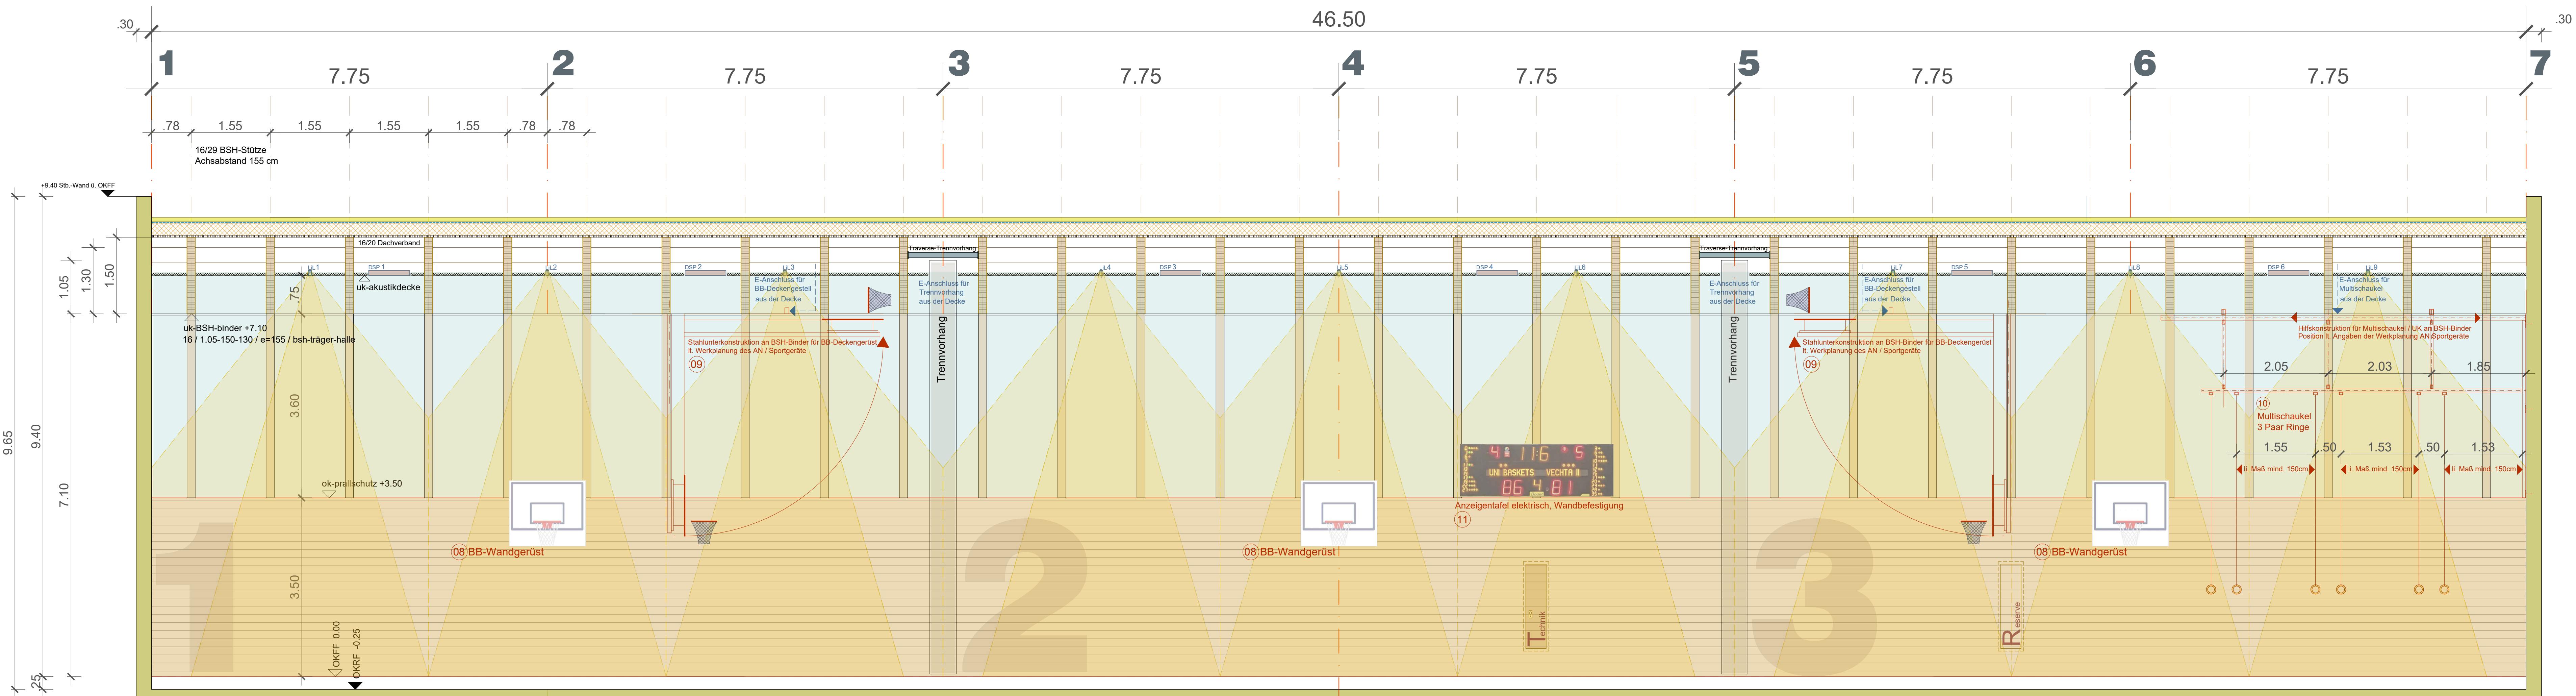

Innenansicht / Halle / Achse d

Legende:

OK = Oberkante Rohbauwerk OKF = Oberkante Fertigbauwerk

Höhe auf +0.00 FFB = OK Fertig-Fußboden EG = 69.30 ± NN "vorläufige Annahme lt. Bodengutachten!"

Die Höhenangaben sind vor Baubeginn vor Ort anhand des örtlichen Meterriss bezogen auf OKFF zu prüfen!

Flächenangaben / Raumgröße = Rohmaß ohne Abzug

AUSBAULEGENDE

Wand / tragendes Mauerwerk
Wand / Stahlbeton (Schichtbeton)
Wand / nicht tragendes Mauerwerk
Installationswand / Ständerwand

RAUMSTEMPEL Ausbaulegende

Wanddecken, roh (Anstrich)
Bodenbelag
Raumhöhe
Raumhöhe

BODEN

1. Bodenbelag: Feinsteinzeug, unglasiert im Dornbr.-verfahren, 10/10
2. Unterboden: 2.1mm
3. Sportboden als Schwimmboden
4. Unterboden: 2.1mm
5. Unterboden: 2.1mm
6. Unterboden: 2.1mm
7. Unterboden: 2.1mm

DECKE

1. Stb.-Decke, roh (Anstrich)
2. abgehängte Decke, Stb.-Decke-Ausklei
3. abgehängte Decke, Stb.-Decke-Ausklei
4. abgehängte Decke, Stb.-Decke-Ausklei
5. abgehängte Decke, Stb.-Decke-Ausklei
6. Stb.-Decke, abgeh. Decke, Holz-Lamellen-Decke-Ausklei

WAND

1. Stb.-Wand
2. Stb.-Wand
3. Stb.-Wand
4. Stb.-Wand
5. Stb.-Wand
6. Stb.-Wand
7. Stb.-Wand

WAND - Oberflächen

1. Stb.-Wand
2. Stb.-Wand
3. Stb.-Wand
4. Stb.-Wand
5. Stb.-Wand
6. Stb.-Wand
7. Stb.-Wand

DETAILHINWEIS:

DIS01
Stb.-Wand

Legende Schütz- und Durchbruchplanung:

Durchbruch Wand Ausbauplanung Durchbruch Decke Durchbruch Boden

Kennzeichnung

03.03.2026 Überarbeitung siehe Index-Wolke; Ergänzung der Schalungsansicht Giebelwände
09.12.25 Überarbeitung siehe Index-Wolke
09.12.25 Allgemeine Überarbeitung
11.02.25 Allgemeiner Planstand mit referenzierten Fachplanungen (d.wg)

VERTEILER

Index:

lph5

AUSFÜHRUNGSPLANUNG

Bauvorhaben: **Neubau 3-fach-Sporthalle**
Gymnasium Arnoldinum, Pagestecherweg 1, 48565 Steinfurt

Gemarkung: **Burgsteinfurt** Flurstück: **55** 8-Plan: **Windmühlensches Nr. 6a**

Maßstab: **1:50** Blatt-Große: **1:50/841** Blatt-Nr. (pdf): **260303_A_Lp5_SA1** Datei (d.wg): **260303_A_Lp5_SA1** X: **d**

SCHNITT E / Wandansichten der Halle **SA1** Datum: **15.09.2025** Datum Index d: **03.03.2026**

markierter Planbereich:

Die Ausführungplanung für den Rohbau, ist nur gültig in Verbindung mit den Schal- und Bewehrungsplänen des Tragwerksplaners.

Schütze, Durchbrüche, Kennzeichnungen sind aus den Ausführungsplänen des Fachplaners TGA u. den Schalungsplänen der Statik zu entnehmen. Darüberhinaus erforderliche S.D.K. sind nur in Abstimmung mit der Bauleitung lt. meist DIN 1053 durchzuführen.

Alle Maßangaben sind vor Ort zu prüfen. Untermaßigkeiten der Planung gegenüber den tatsächlichen Gegebenheiten vor Ort, sind dem Bauherrn mitzuteilen. Ein Verstoß auf diese Zeichnung enthält den Ausführungsplaner nicht von der Verantwortung gemäß VOB, Teil B 8.3.

Die in den Plänen enthaltenen Höhenangaben über NN sind eigenverantwortlich vor Ort zu prüfen. Eine bauseitige Überprüfung und dem Bauherrn mitzuteilen. Die Lage und Höhen der Kanalarbeiten sind vor Ort zu prüfen und mit den zuständigen Fachplanern abzustimmen.

Es kann keine Gewähr dafür übernommen werden, dass das betreffende Baugewerk frei von anderen Leihgaben und Bauteilen ist. Auf das eventuelle Vorhandensein von Kanalarbeiten wird hiermit hingewiesen. Bei der Durchführung von Erd- und Gründungsarbeiten ist eine Besondereprüfung / Befragung des zuständigen Kanalarbeitungsgrundbesitzers erforderlich.

Die Angaben des Bodengutachters zu den vorhandenen Bodenverhältnissen, dem Vorhandensein und zu erwartenden Grundwasserstand und eventuelle vorhandene Schichtenwasser, sind zu beachten. Auf die Empfehlungen des Gutachters zur Bauführung und Bauausführung der Gründungsarbeiten wird hingewiesen.

Hinweise zu den ergänzenden Bauverfahren der beteiligten Faching. u. Sachverständigen:

Bauherr: Kreisstadt Steinfurt
Emstener Strasse 40
48565 Steinfurt
Projektleitung: Harald Lückert
Tel.: 02552 925-343

Steinfurt im Auftrag des Bauherrn (AG)

Architekt:

Statik: Bodengutachter: Vermessungsbüro:

TGA: Brandschutz: Bauphysik:

Projektleitung: