


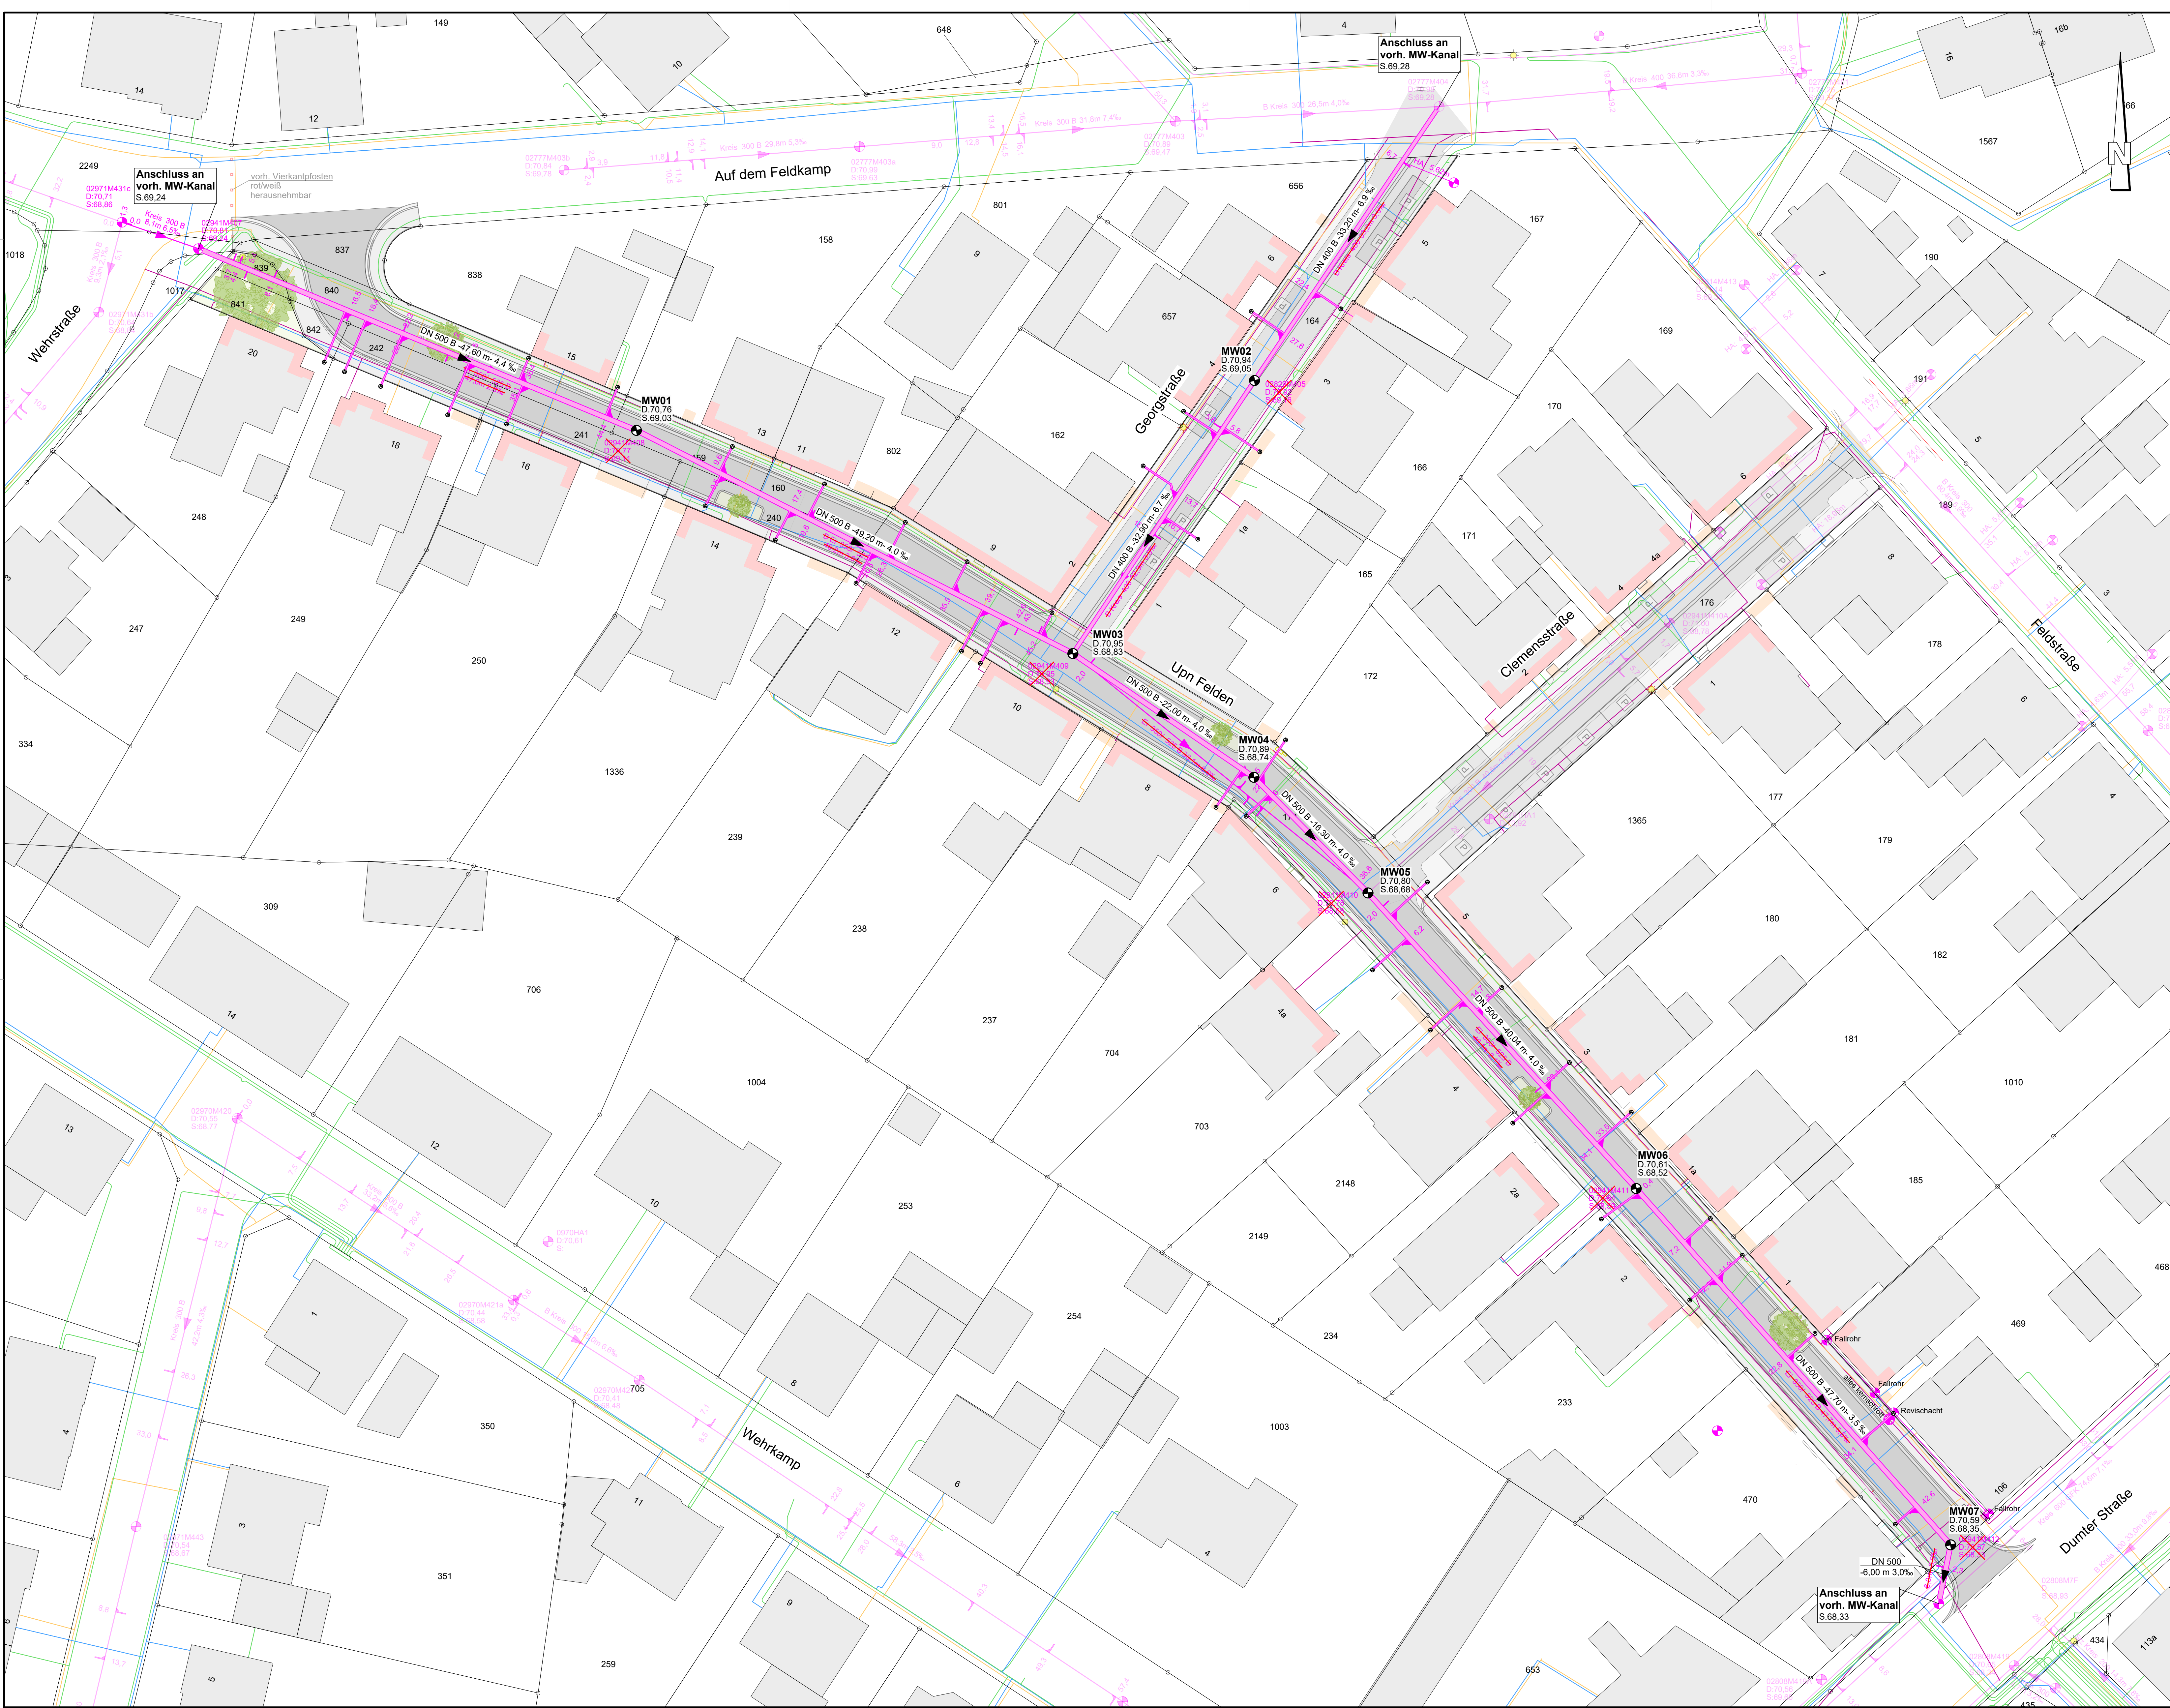

Legende:

Bestand	Planung	
		Mischwasserkanal
		Schacht
		Hydranten unterirdisch
		Wasserschieber
		WS Hausanschluss
		Hausanschlussschacht
		Poller
		Zaun
		Schutz-, Regenwasserschacht
		Zufahrten / Eingänge
		Laterne
		Straßenablauf
		Geländepunkt mit Höhenangabe in m ü.NHN

	Parkplatz (Signaturplatte)
	Baum
	Fahrbahn (Asphalt)
	Gehweg (Betonsteckpflaster 20/10/8, grau)
	Fahrbahn (Modular Plus 22/15/10, grau)
	Parken (Modular Plus 22/15/10, anthrazit)
	Beete
	Rinnenplatte 30/30, grau hell
	Rundbord 15/22, R9 / bei Zufahrten R2
	Winkelrandstein 8/30/22

Versorger

	Stromleitung
	Gasleitung
	Trinkwasser
	Telekom

Grundlagen:

Vermessung: Flick Ingenieurgesellschaft (Stand: 16.01.2026)

Kanalbestand: Bilke (erhalten am 15.12.2025)


Kataster: Bilke (erhalten am 15.12.2025)

Versorger: Online-Planauskunft Telekom (Download: 28.01.2026)

Telekommunikation: Stadtwerke Steinfurt (Download: 03.08.2020)

Strom / Gas: Stadtwerke Steinfurt (erhalten am 30.01.2026 als dwg-Datei)

Wasser: (erhalten am 30.01.2026 als dwg-Datei)

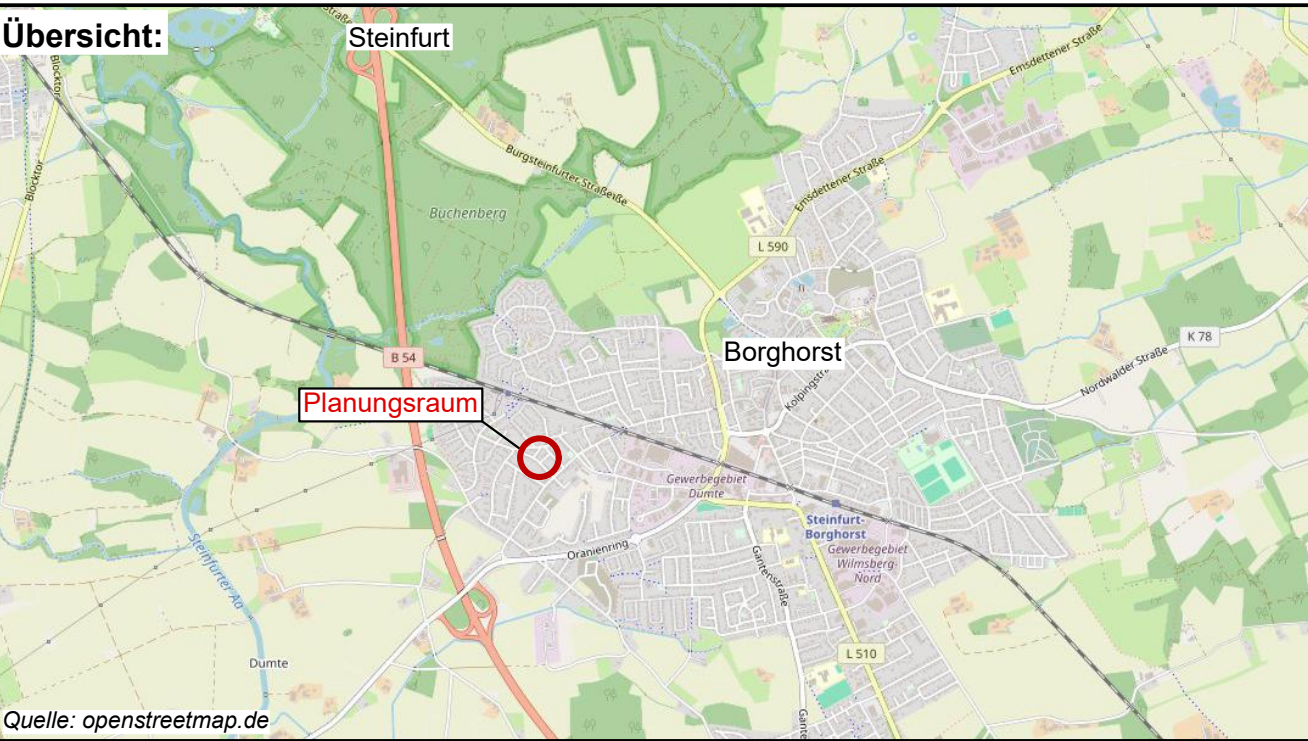

Stadt Steinfurt

Straßen- und Kanalbau Erneuerung Mischwasserkanal "Upn Felden, Clemensstraße und Georgstraße" -Ausführungsplanung-

Auftraggeber:	Stadt Steinfurt
	Ernsdettener Straße 40
	48565 Steinfurt

Lageplan Mischwasserkanal Entwässerung		
Maßstab: 1:250	Anlage: -	Datum: 25.06.2026