


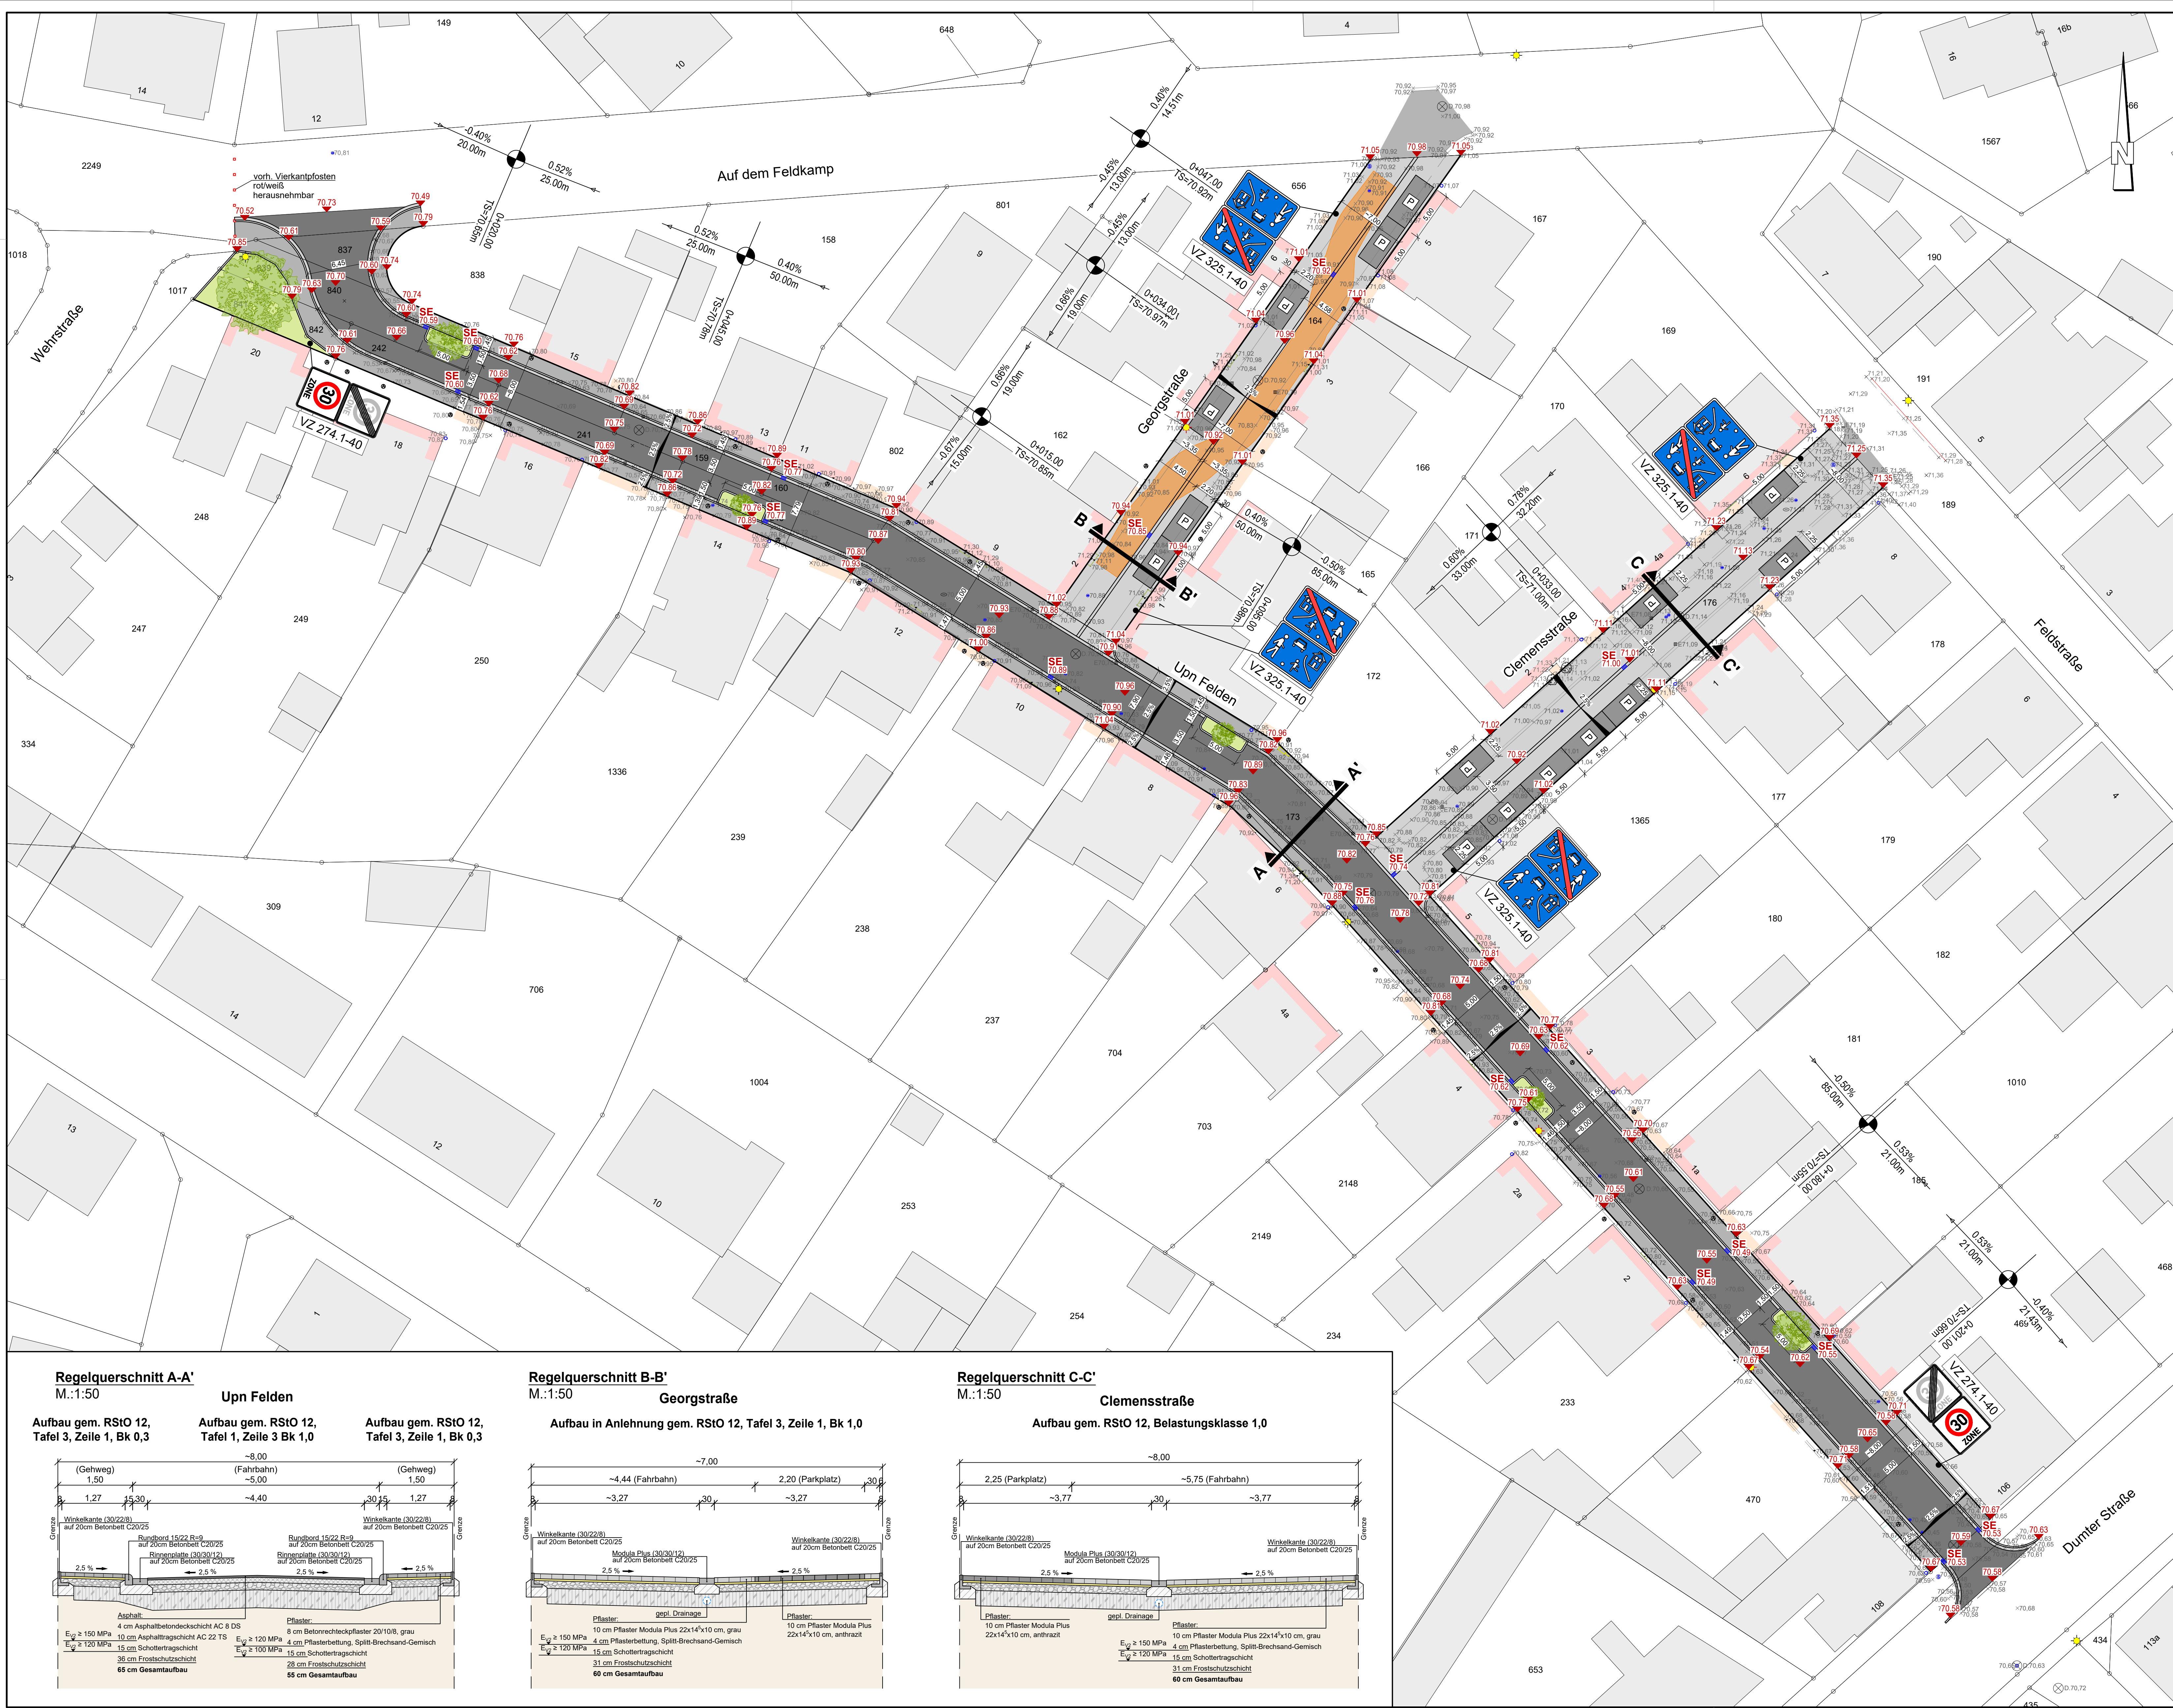

Legende:

Bestand

Planung

Mischwasserkanal

Schacht

Hydranten unterirdisch

Wasserschieber

WS Hausanschluss

Hausanschlussschacht

Gas

Polter

Zaun

Schmutz-, Regenwasserschacht

Zufahrten / Eingänge

Laternen

Straßenablauf

Geländepunkt mit Höhenangabe in m ü.NHN

Schleppkurve 3-achsiges Müllfahrzeug

P

Baum

Fahrbahn (Asphalt)

Gehweg (Betonrechtckpflaster 20/10/8, grau)

Fahrbahn (Modular Plus 22/15/10, grau)

Parken (Modular Plus 22/15/10, anthrazit)

Beete

Rinnenplatte 30/30, grau hell

Rundbord 15/22, R9 / bei Zufahrten R2

Winkelrandstein 8/30/22

Versorger

Stromleitung

Gasleitung

Trinkwasser

Telekom

Grundlagen:

Vermessung:

Kanalbestand:

Kataster:

Online-Planskizze Telekom (Download: 28.01.2026)

Stadtwerke Steinfurt (Download: 03.08.2020)

Stadtwerke Steinfurt (erhalten am 30.01.2026 als dwg-Datei)

Übersicht:

Steinfurt

Borghorst

Planungsraum

Quelle: openstreetmap.de

Stadt Steinfurt

Straßen- und Kanalbau

"Upn Felden, Clemensstraße und Georgstraße"

-Ausführungsplanung-

Auftraggeber:

Stadt Steinfurt

Emstetterer Straße 40

48565 Steinfurt

Lageplan Straße

Deckenhöhenplan

Maßstab: 1:250

Anlage: -

Datum: 25.06.2026

R:\Kunden\K830\100\05_Projekt\Phase5-9\1_Ausführungsplanung\1_CAD-LVbuc_lg01_Straße.dwg / Rahmen_Deckenhöhen