




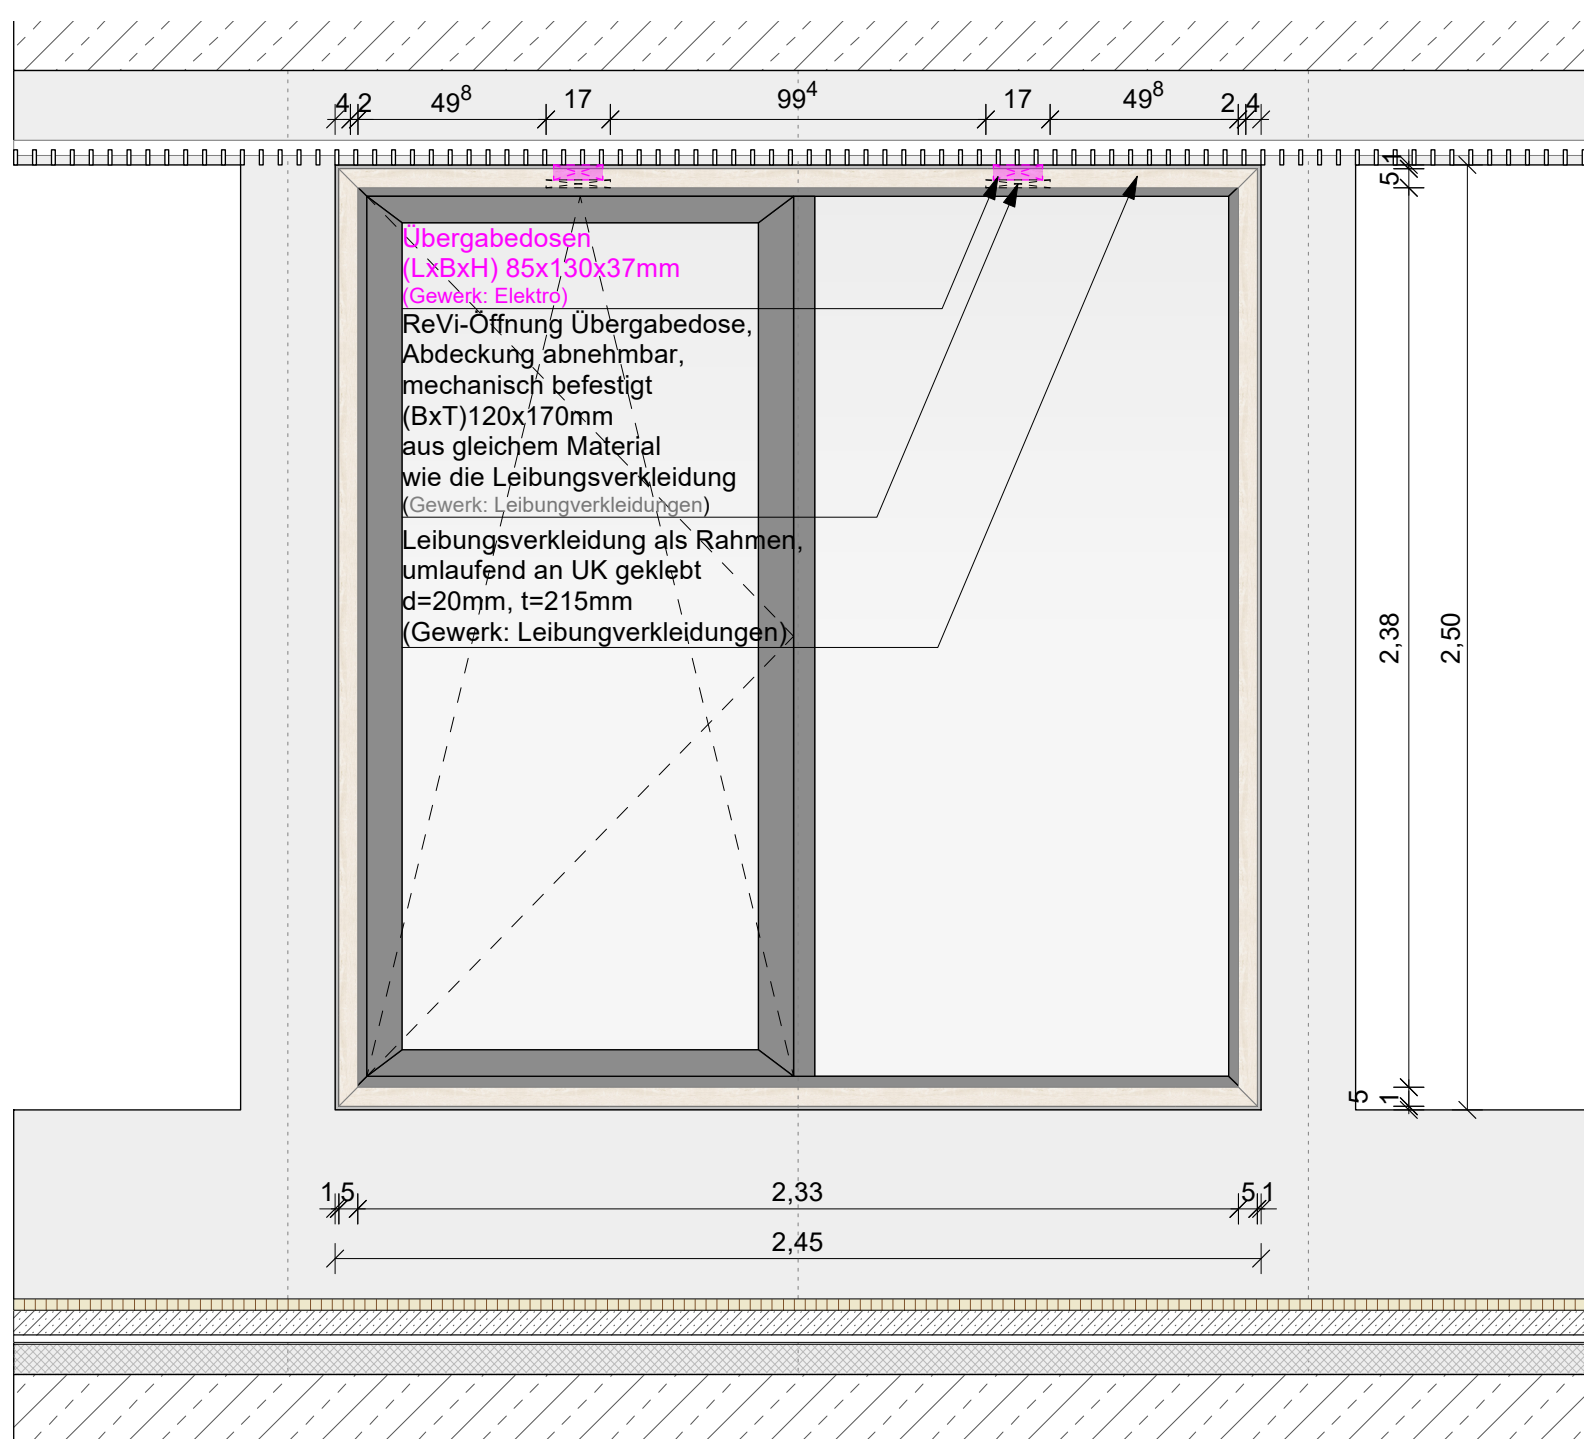


Ansicht Leibungsverkleidungen 1-3.OG
M 1:20

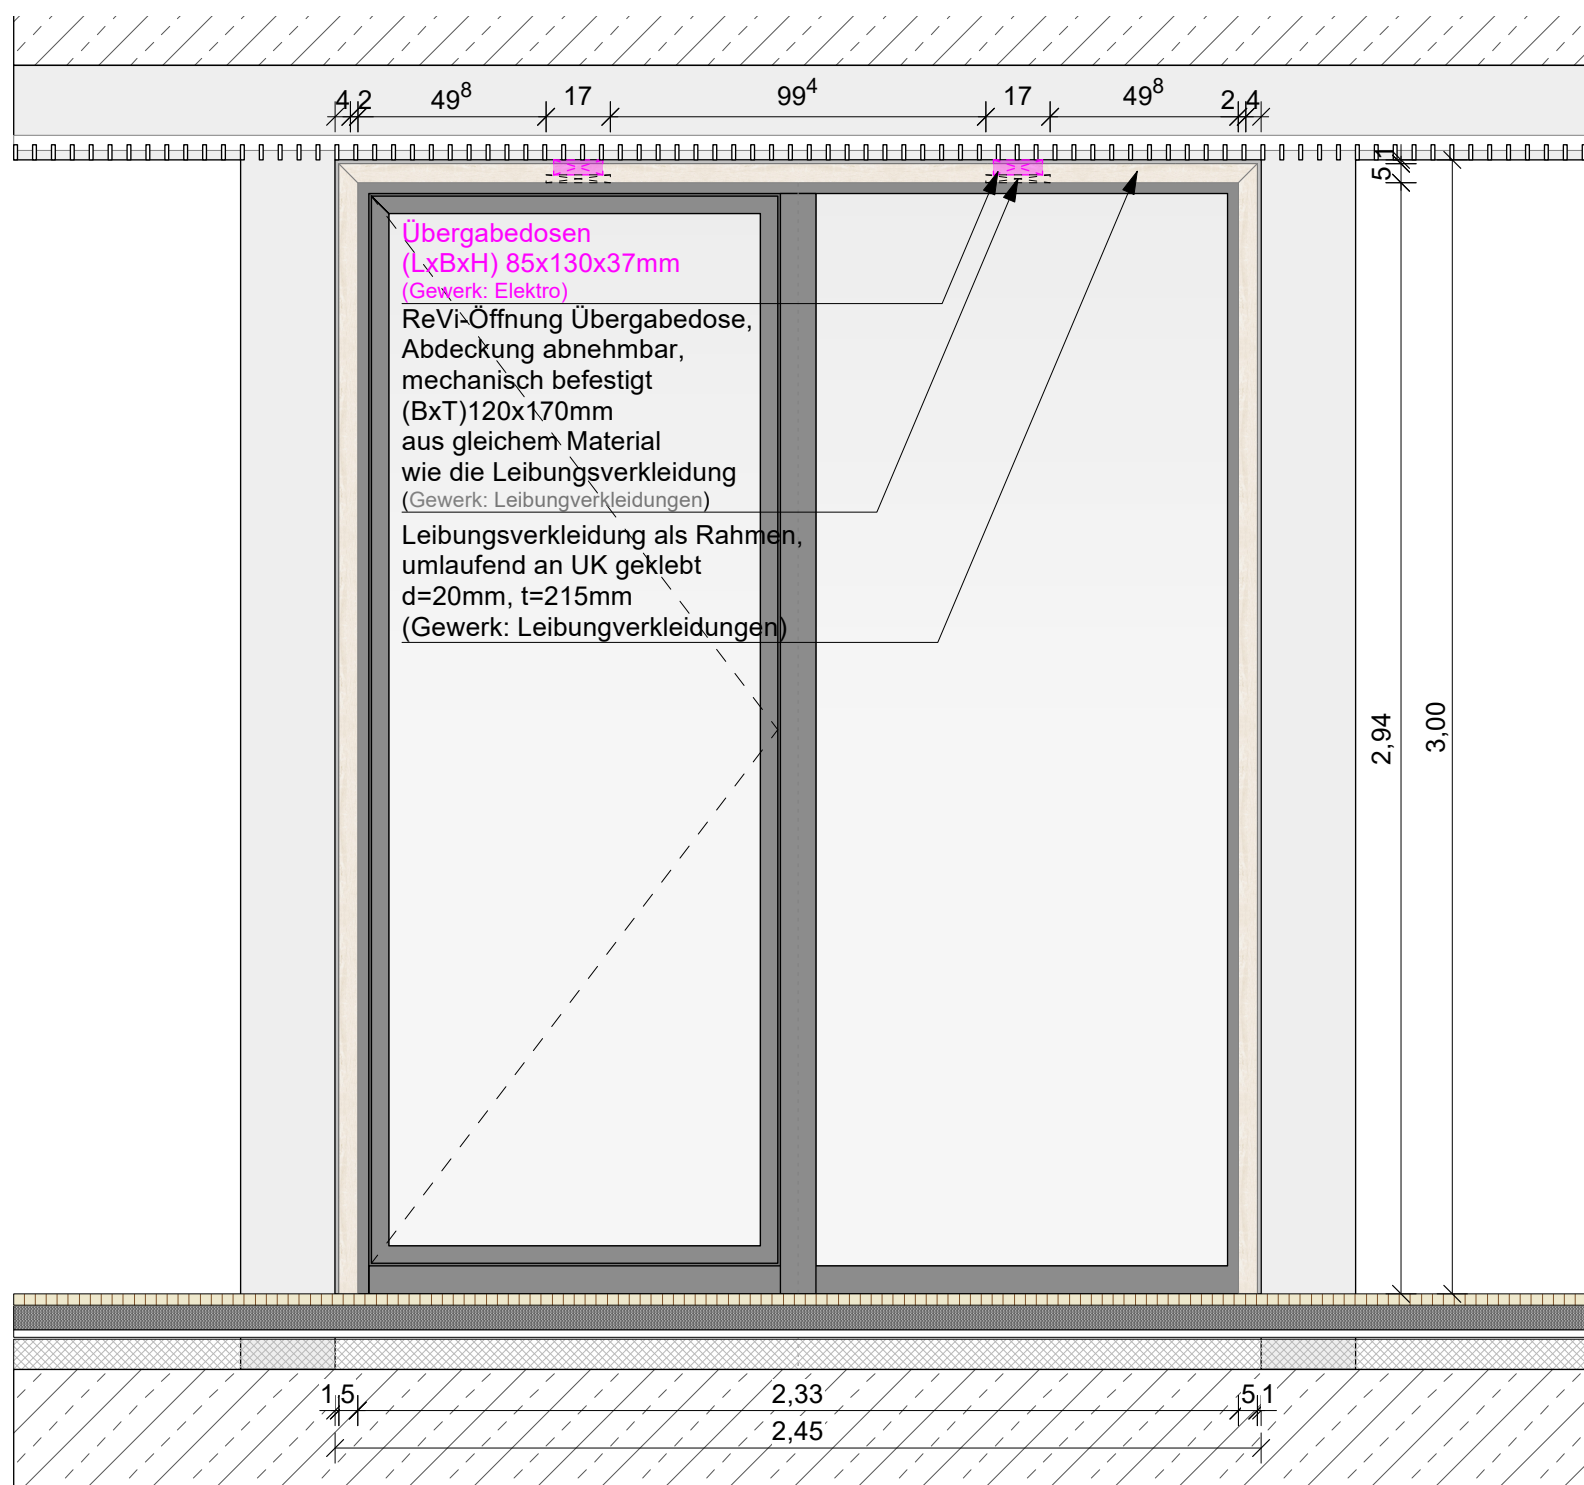


Ansicht Leibungsverkleidungen EG
M 1:20

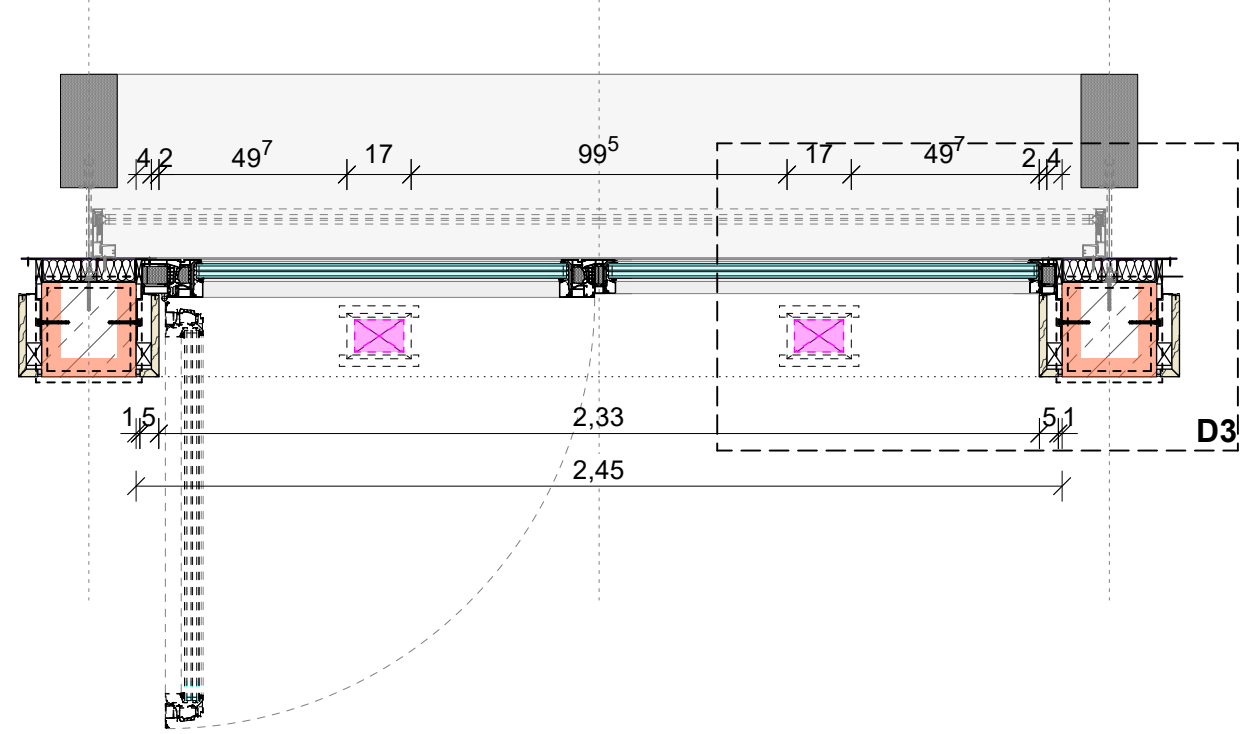


Grundriss Leibungsverkleidungen
M1:20

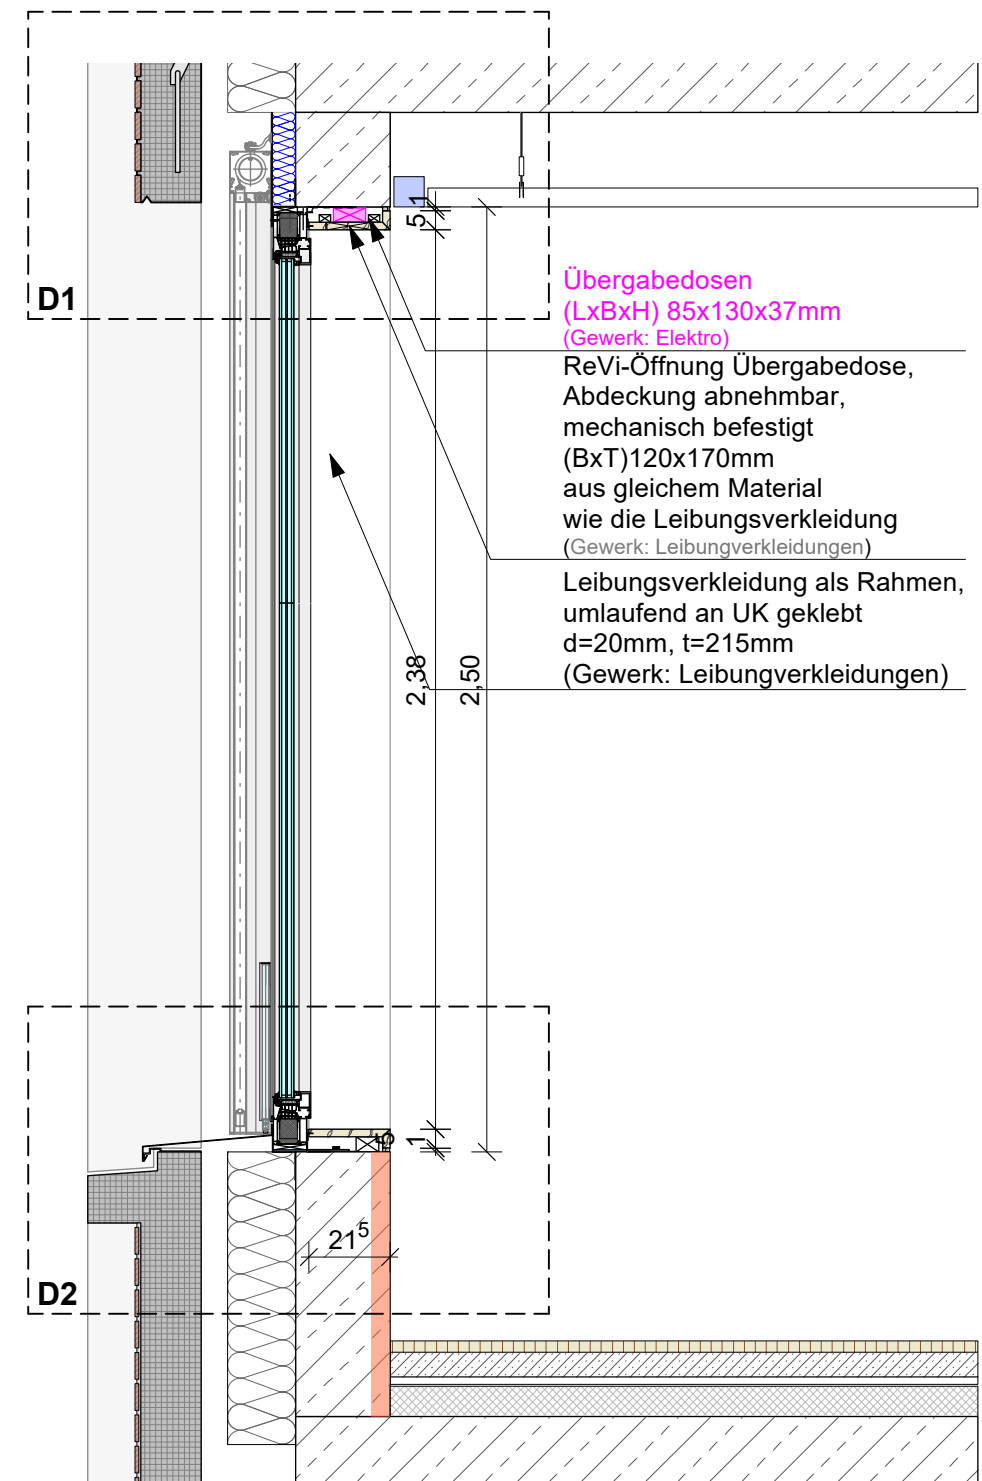


Detail 1
M 1:5

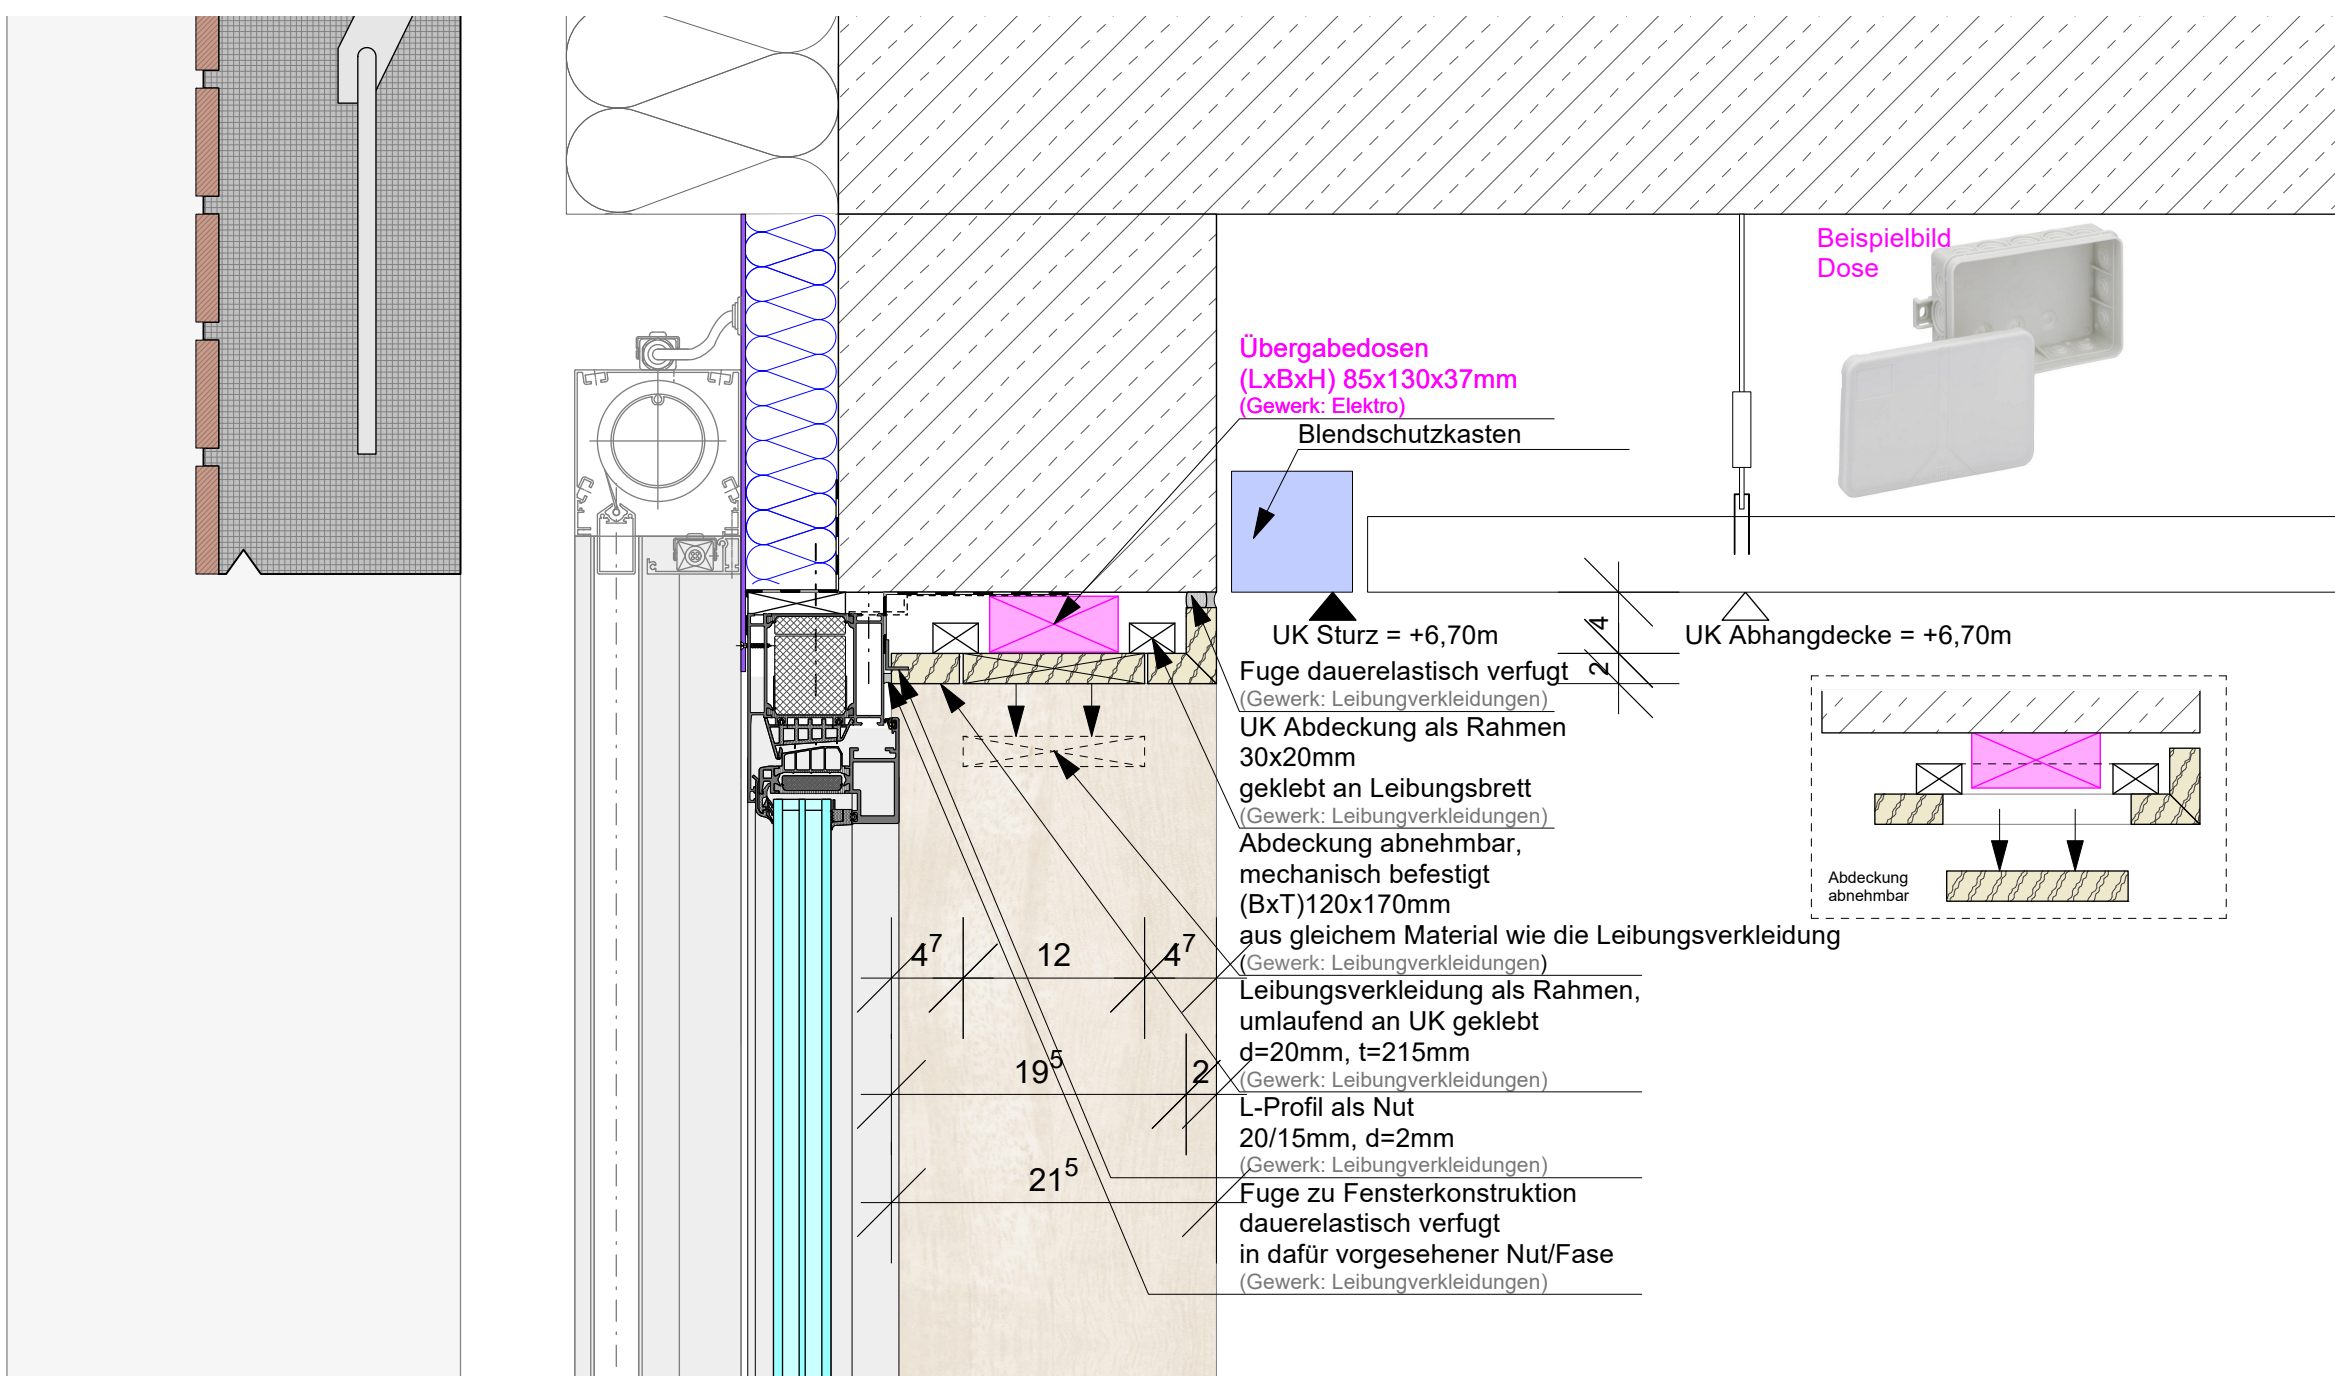

Detail 2
M 1:5

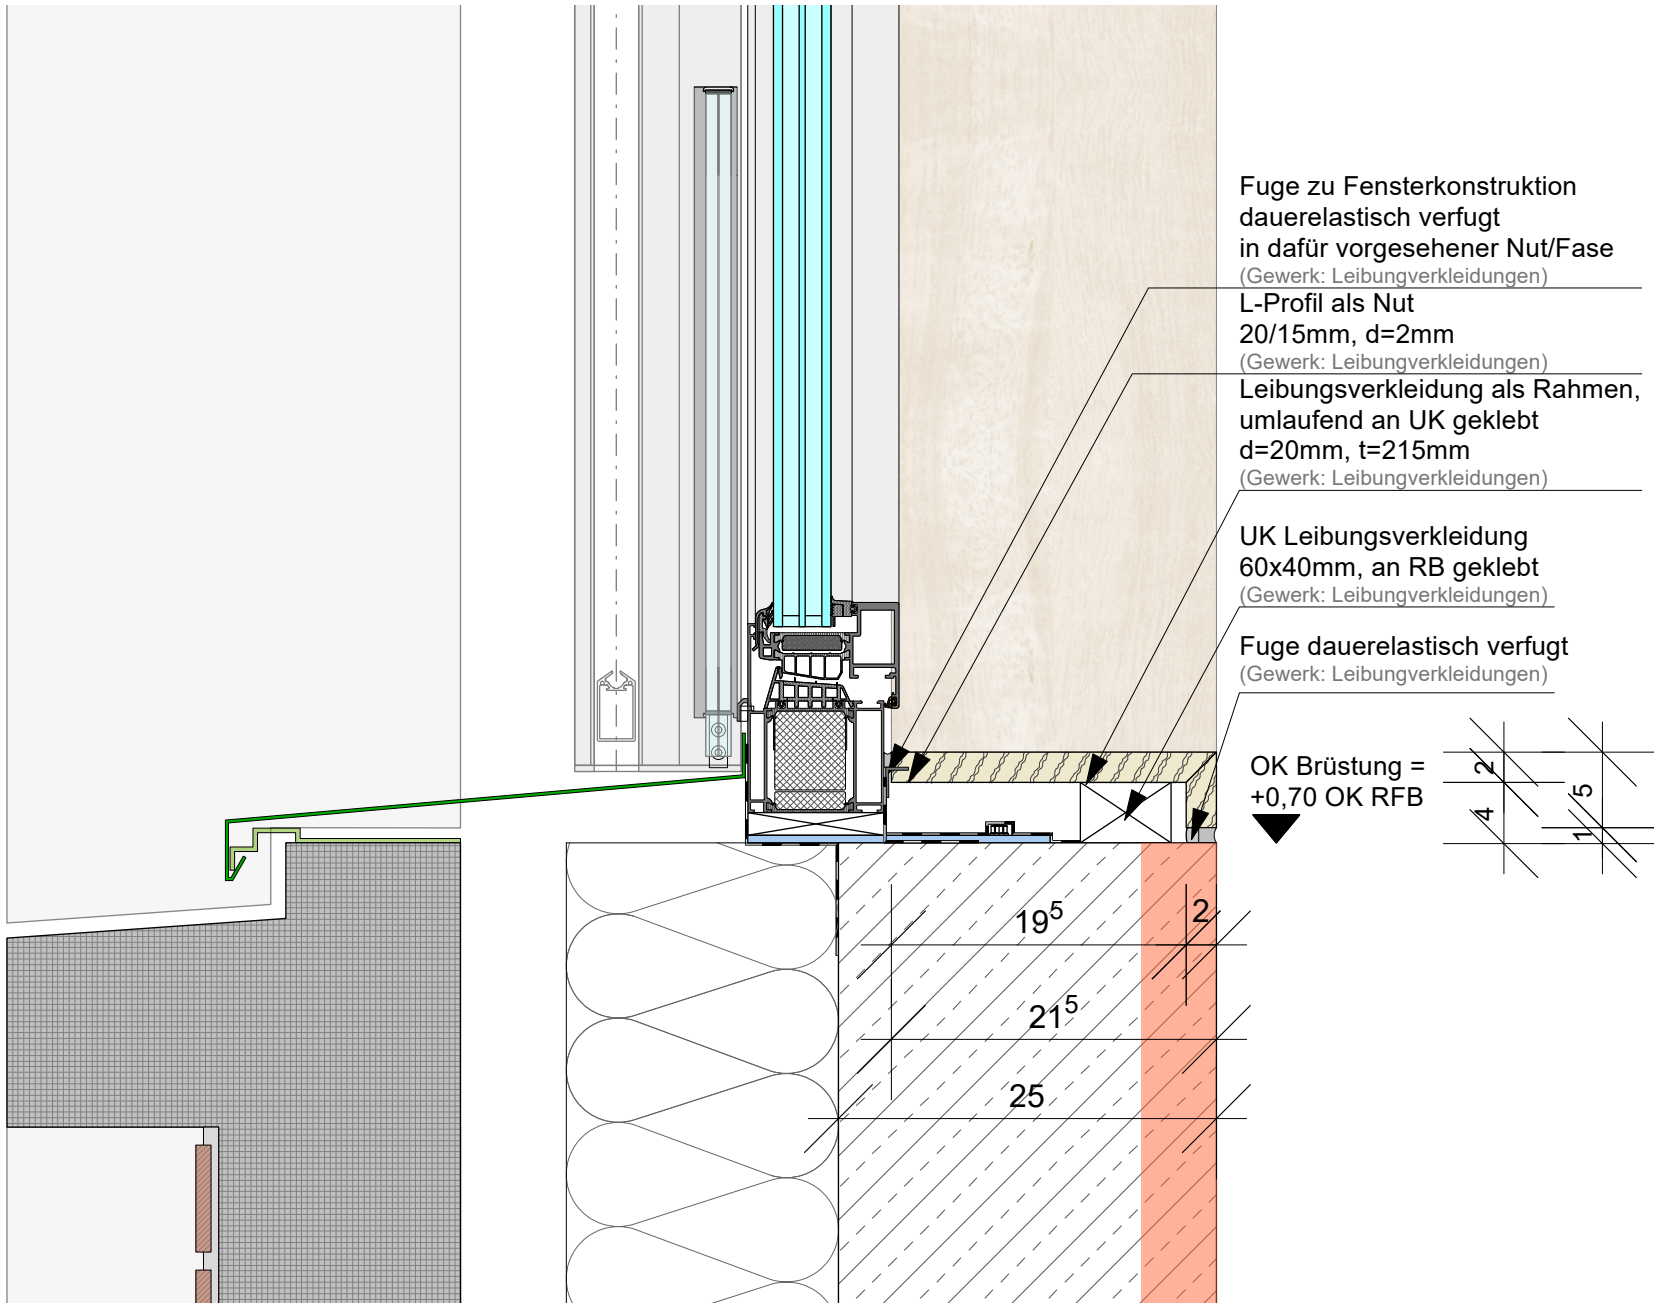

Detail 3
M 1:5

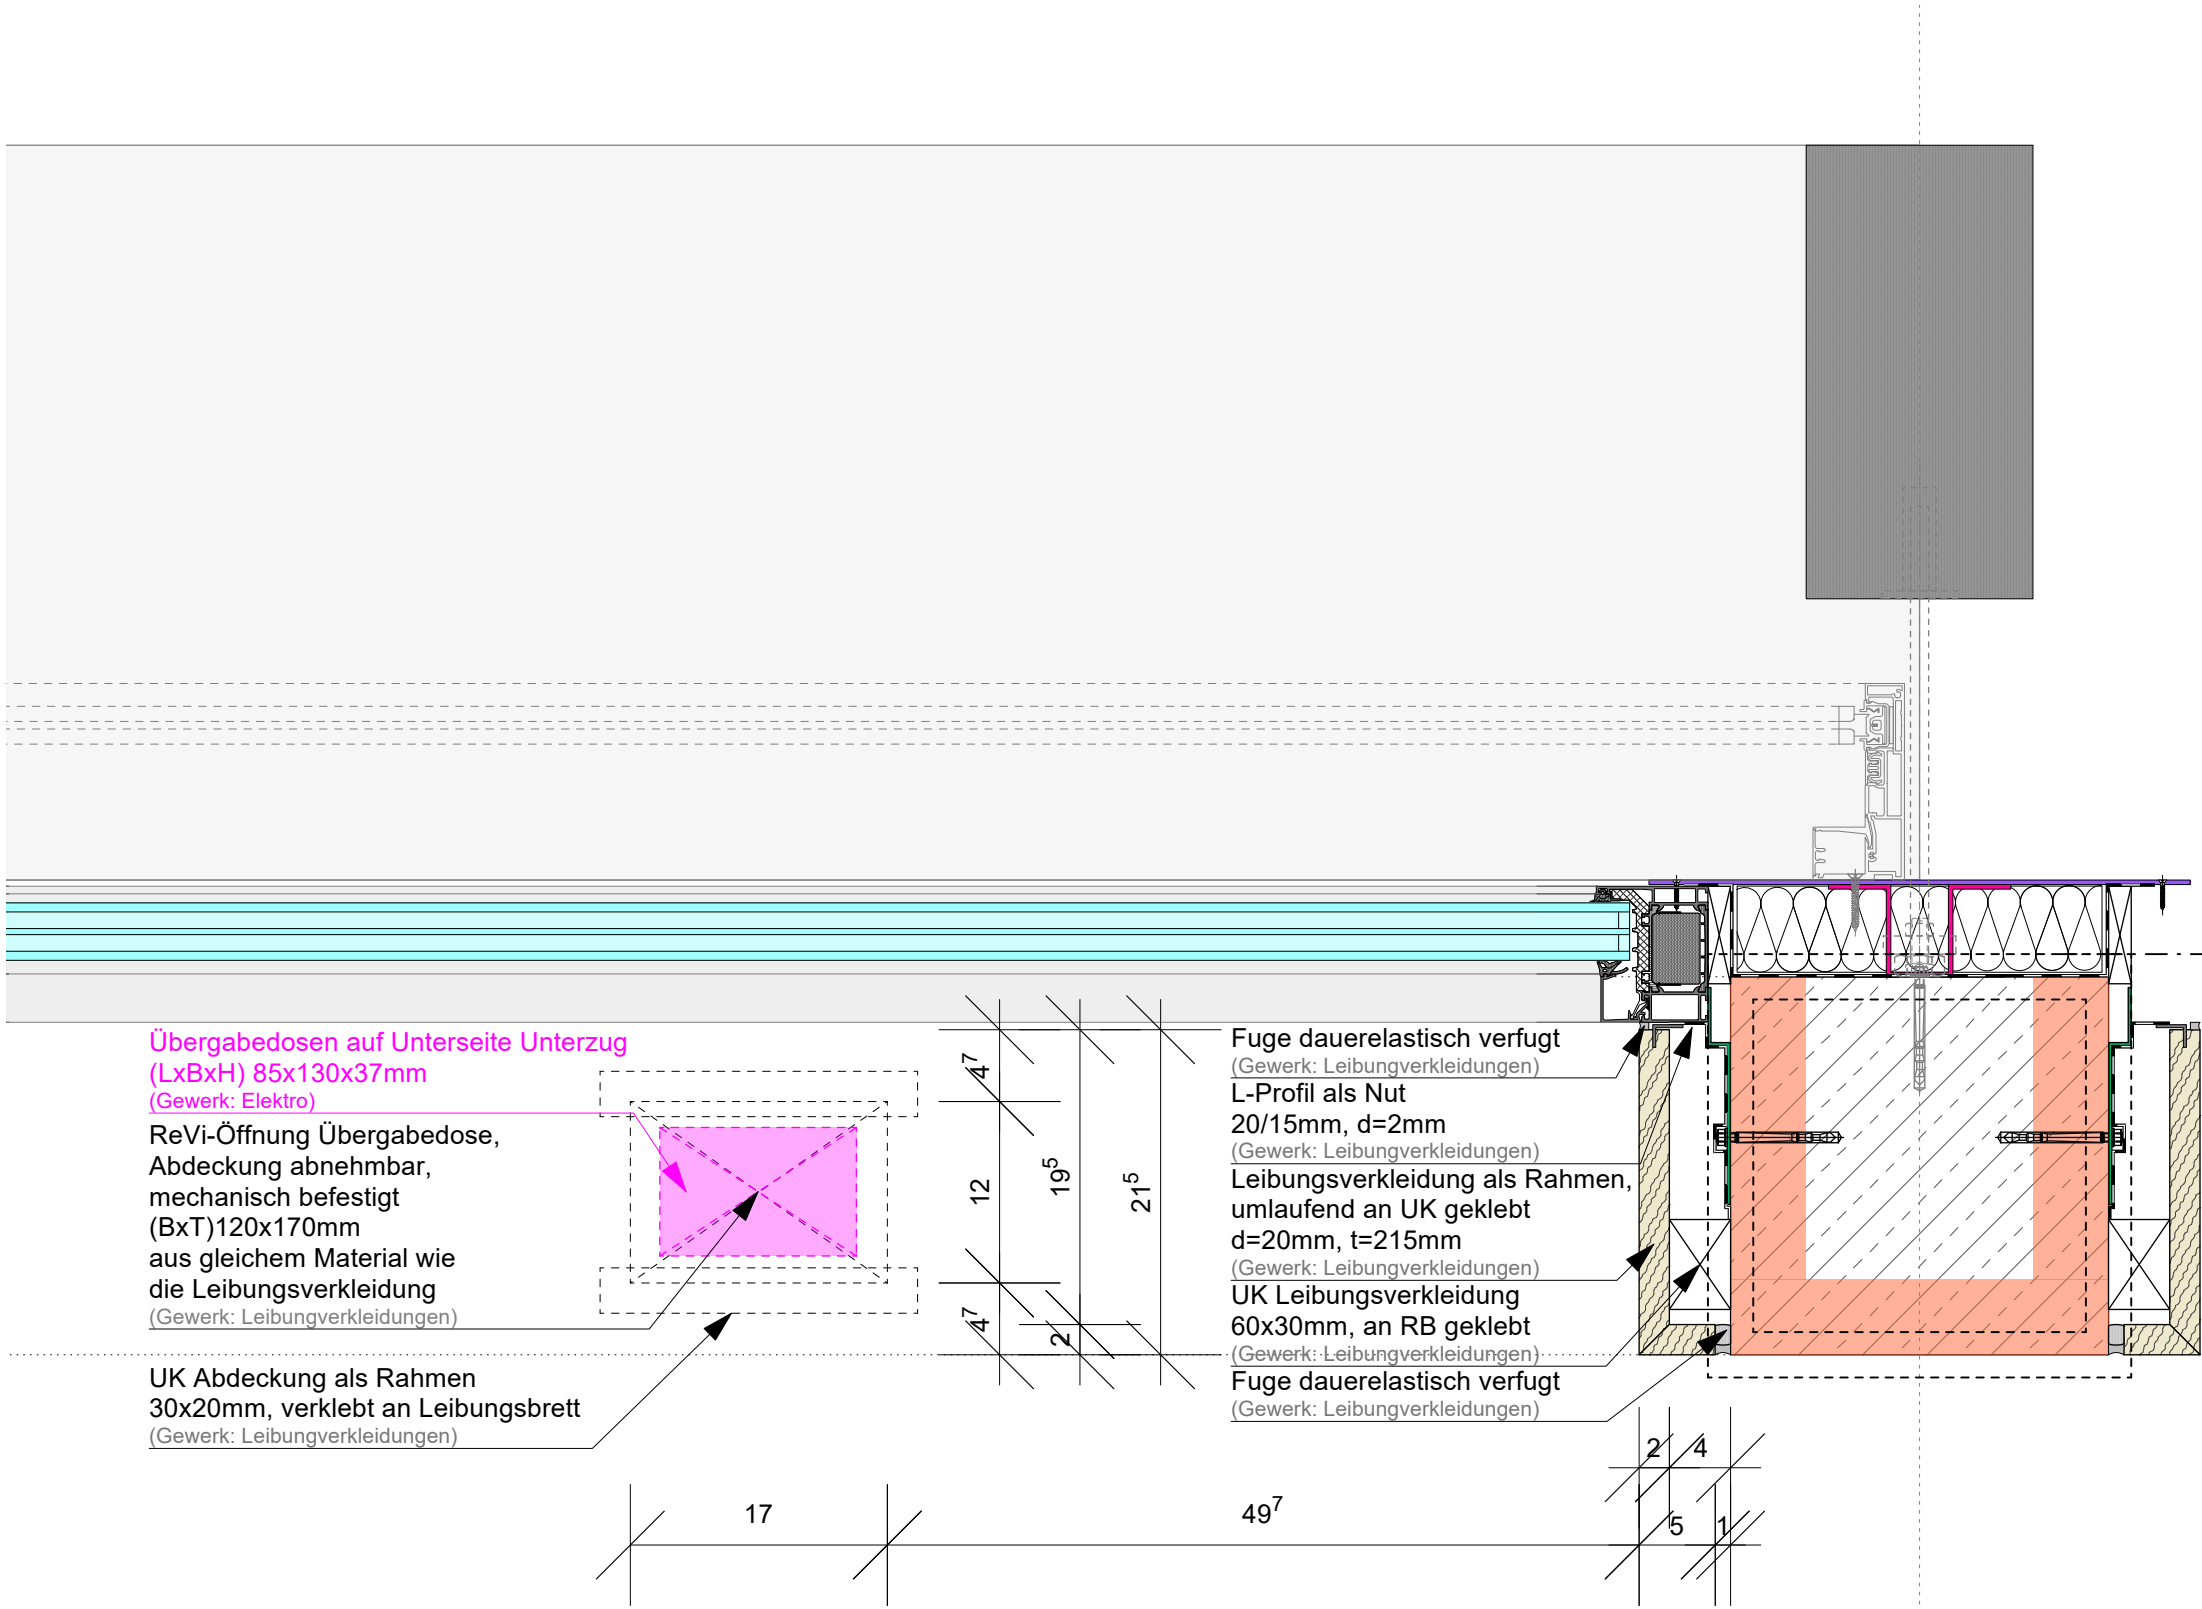

00		Originalfassung		GN	15.09.2026
INDEX	ÄNDERUNG / ERGÄNZUNG			BEARBEITER	DATUM
 PROJEKT KREISHAUS I - ERWEITERUNG FÜR KREISSTELLE UND VERWALTUNG IN COESFELD					
BAUHERR				Unterschrift	
					
ARCHITEKT				Unterschrift	
AV1 ARCHITEKTEN GmbH Dugnovitz Schürme UHG Kaisersl. 75 67650 Kaiserslautern www.av1-architekten.de info@coesfeldgitar.kreisbaud.de					
PLANUNGSSTUFE Ausführungsplanung				PLANGRÖSSE 1350 x 900	PLANGRUNDLAGE
PLANBEZUEHNUNG Details Leibungsverkleidungen					
PLAN-NR ARC_LP5_DET_ALL_554_00_FRE				INDEX 00	
DATUM 15.09.2026	BEARB GN		GEPRÜFT MS	MASSSTAB 1:20, 1:5	