



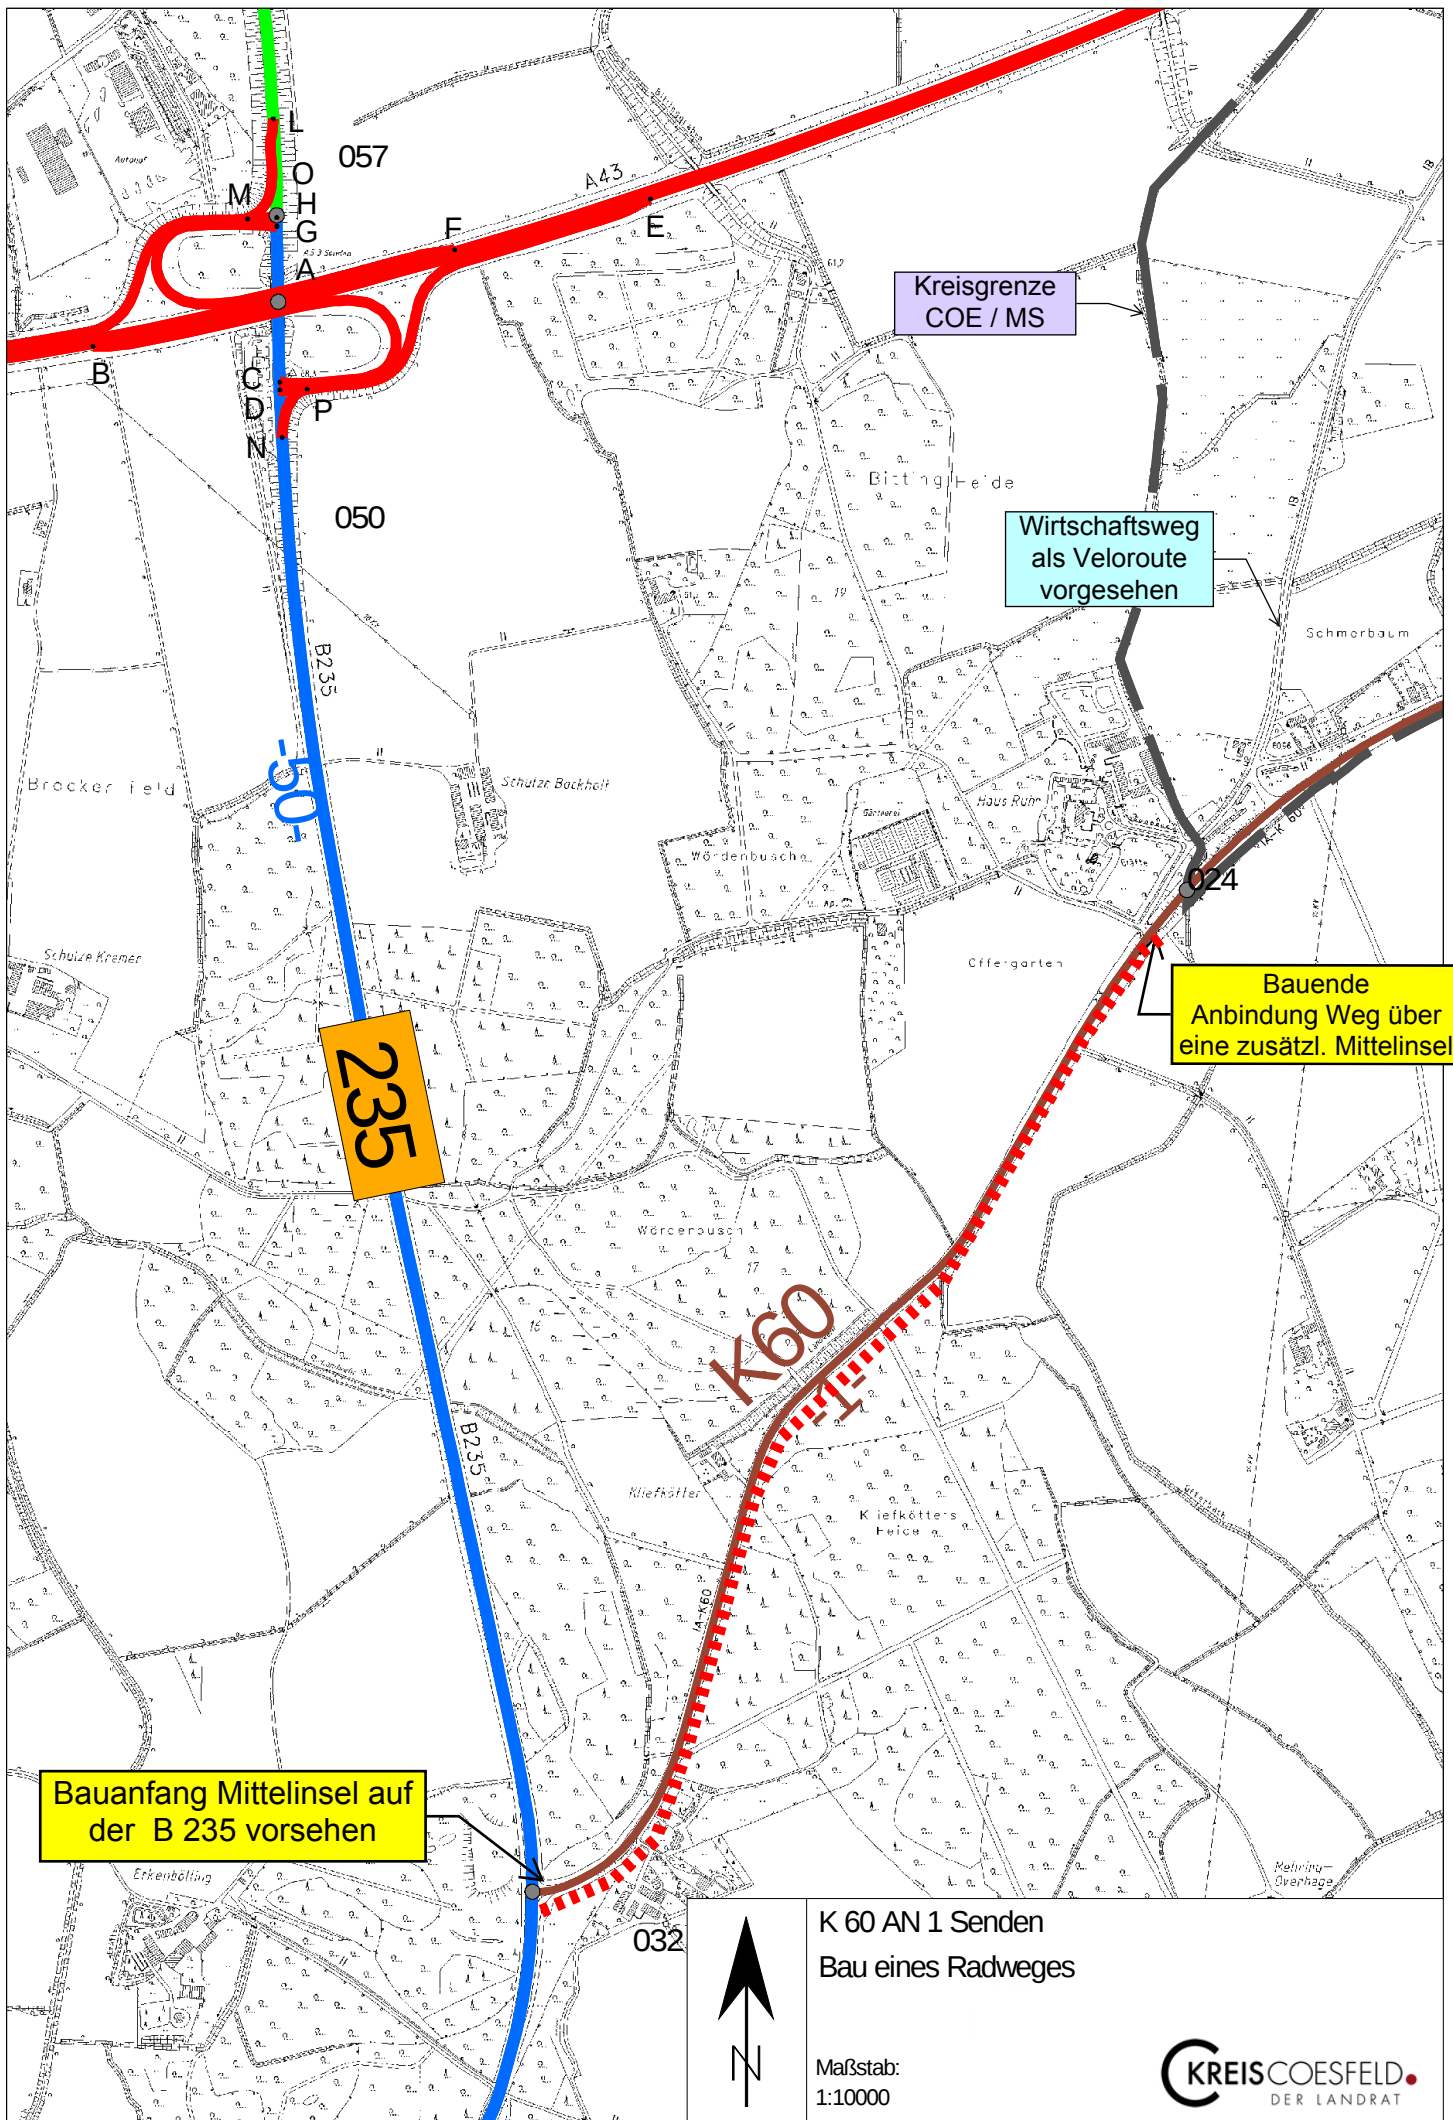

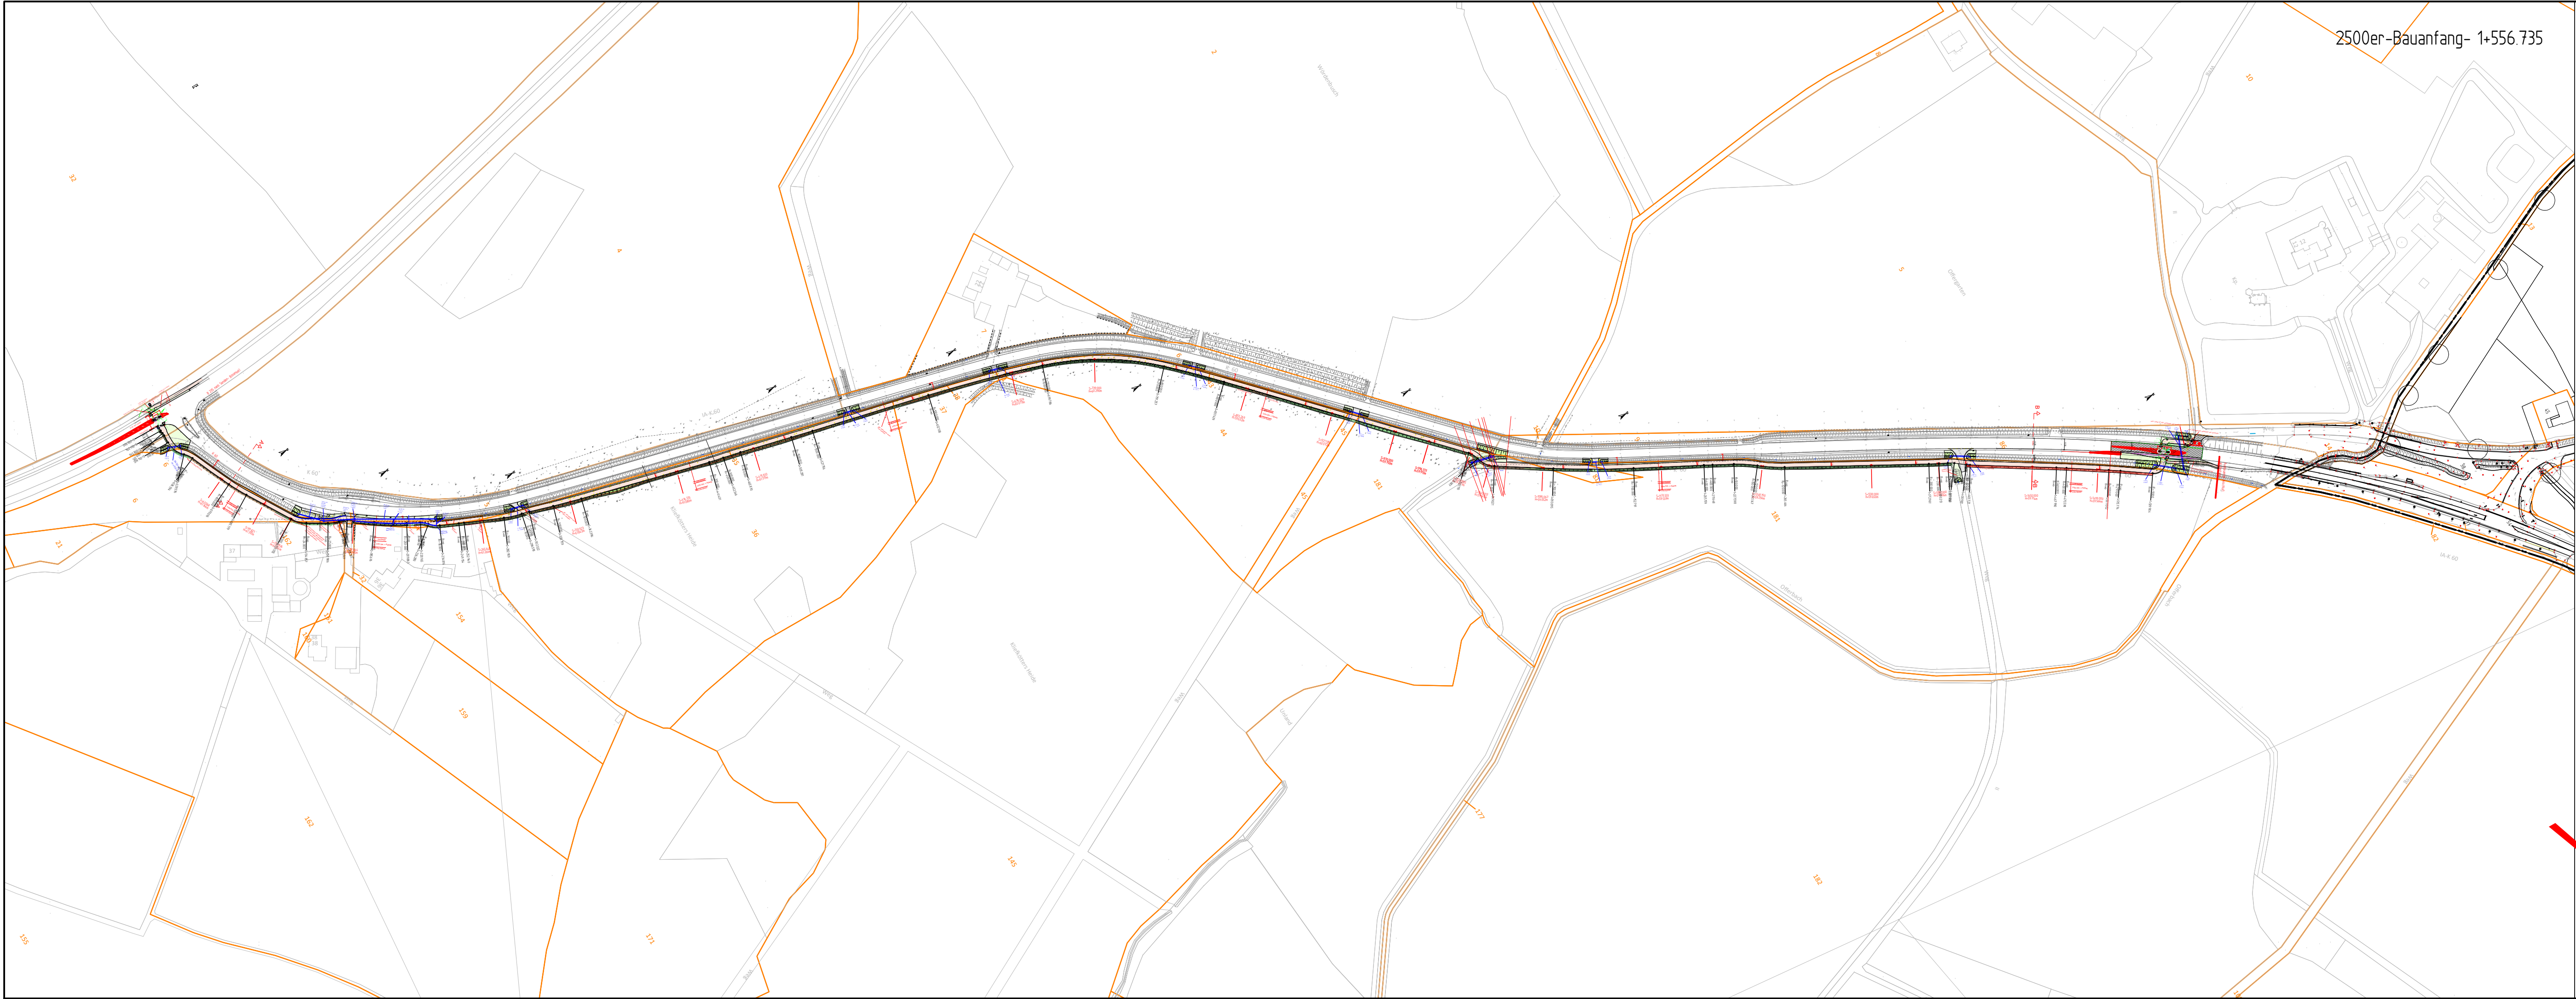

6.0% 2.5%

H = 2000.000 m
km = 0.442243
h TS = 79.859
T = 19.463
f = 0.095

±1.753 %
±1.829 m

±0.193 %
±1.755 m

200.000 Hektometrie Radweg

Achsen

Grunderwerb

laufende Nummer / Fläche

41 Parzelle

Entwässerung

HB12-3r Hochbord 12 cm
3-zeitige Rinne
16/16/14

FB10-1r Flachbord 10 cm
1-zeitige Rinne
16/16/14

Fließrichtung

DN 500 neu
ca. 1x10.0 m
+0.5%


Schacht neu
DN 1000
DH 59.23
DH 59.96

Schacht neu
Durchlass neu


3rr 3-zeitige Rinne 16/16/14

Bestand

5.			2
4.			
3.			
2.			
1.			
Nr.	Art der Änderung	Datum	Aufgestellt
KREIS COESFELD		Anlage Nr. 2	Blatt Nr. 1 (1)
Bau eines Radweges an der K 60 AN 1 Gemeinde Senden		bearbeitet 02.19/ 10.21/ 03.26	Gr/ Je
		geprüft 02.19/ 10.21/ 03.26	Je
		Maßstab 1 : 2500	
Aufgestellt: Kreis Coesfeld Straßenbauamt Der Landrat Coesfeld i.A.		Lageplan Übersicht Bauanfang - 1+556.735	

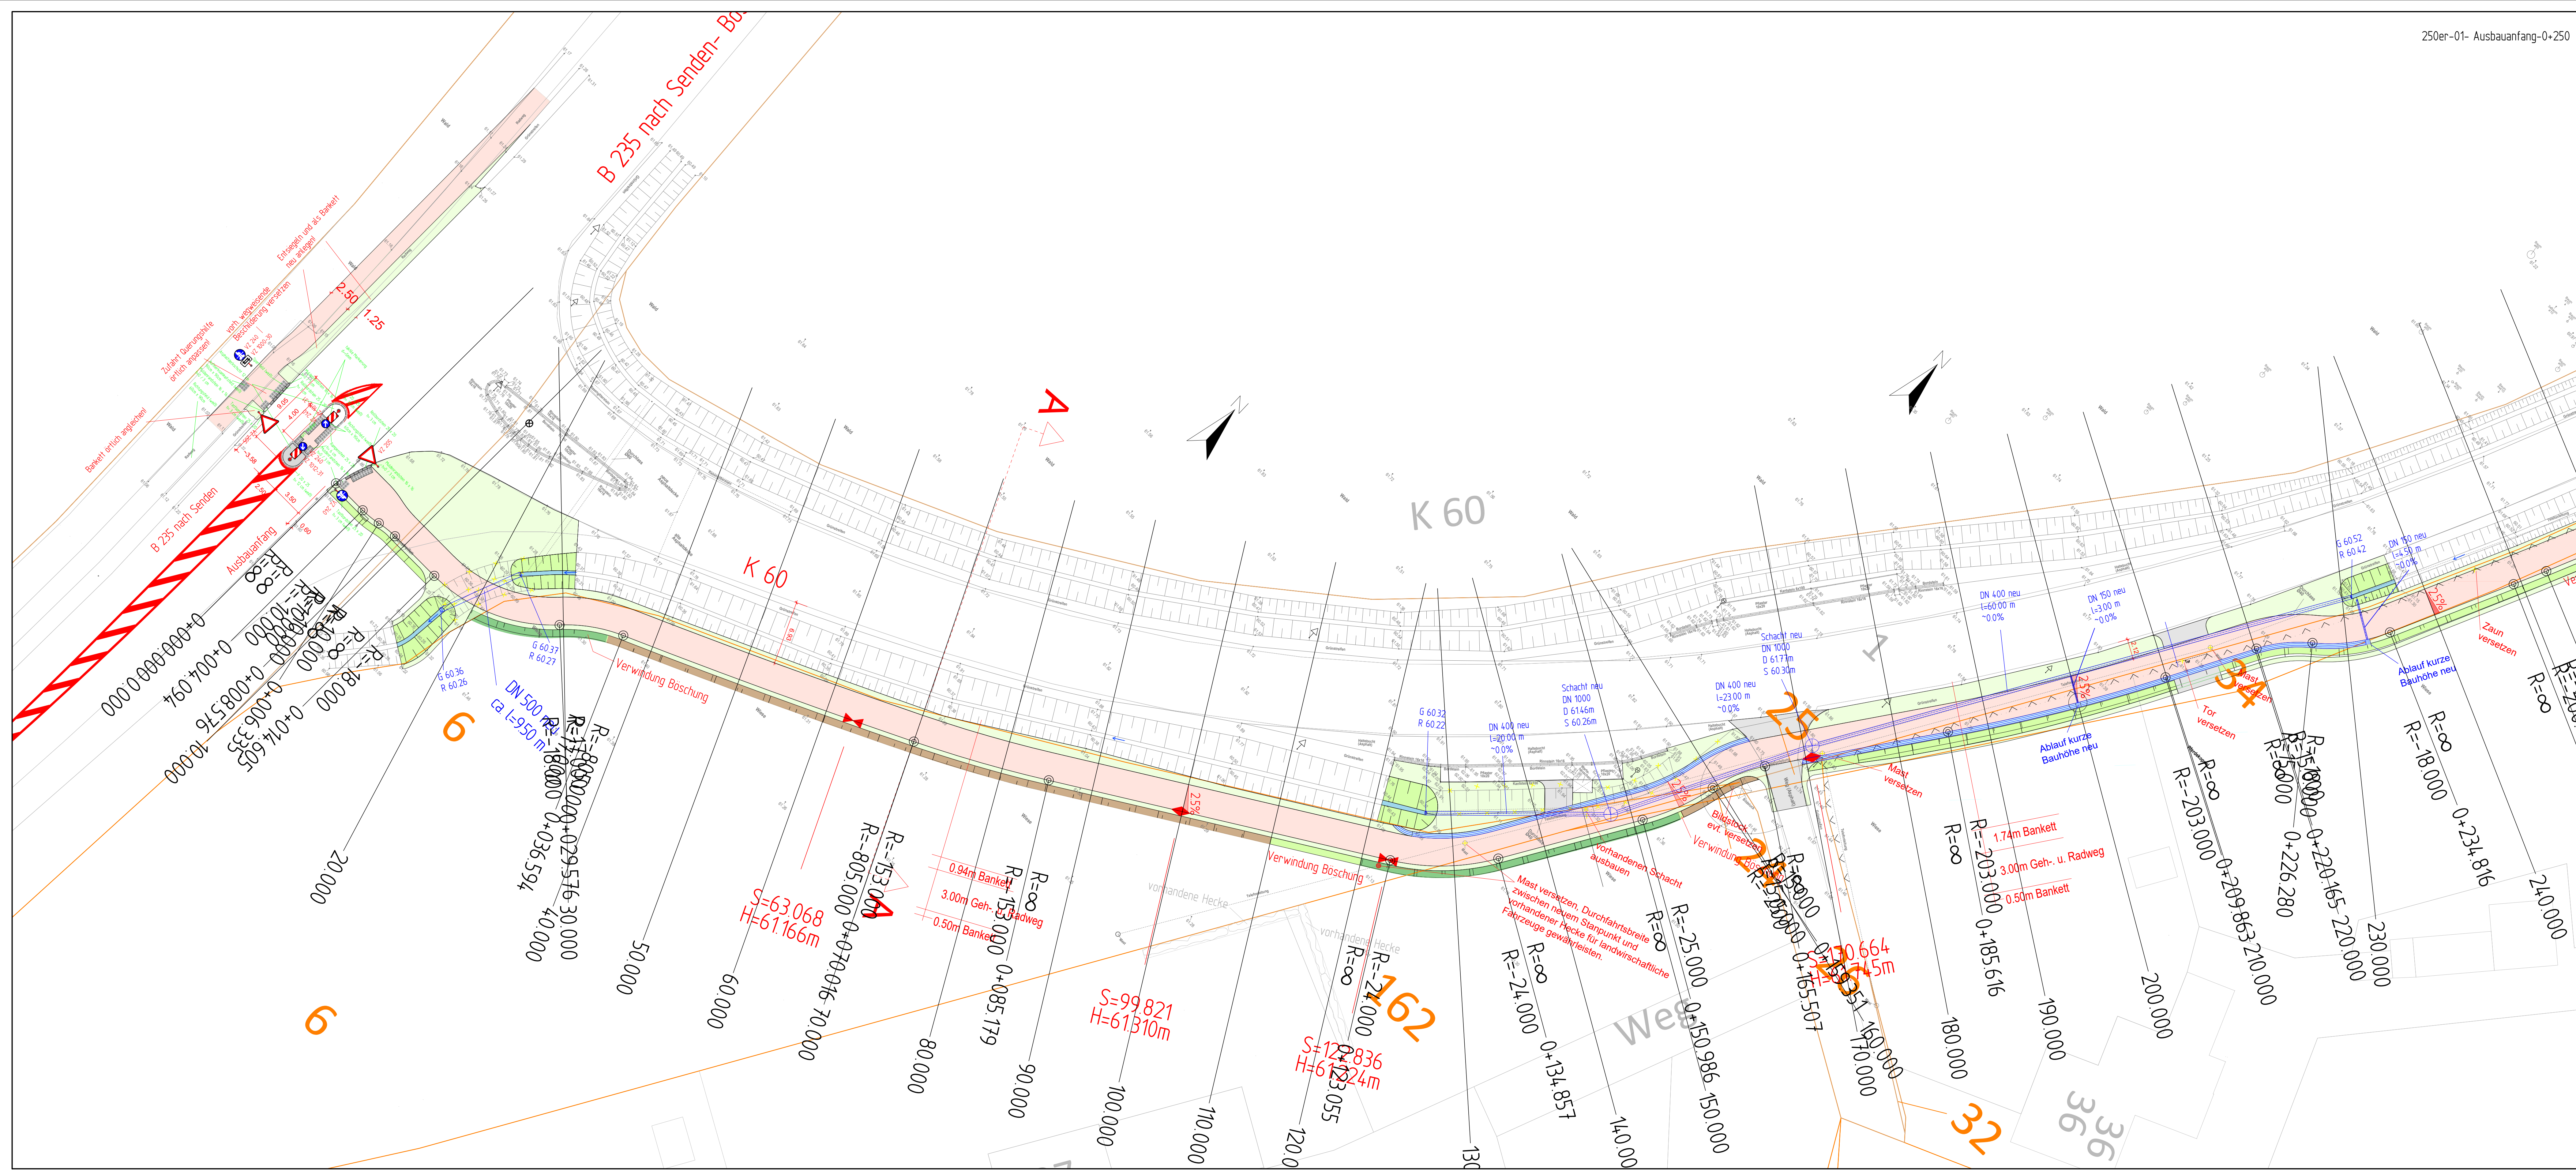

5.				
4.				
3.				
2.				
1.				
Nr.	Art der Änderung		Datum	Aufgeste
 KREIS COESFELD.		Anlage Nr. 5 Blatt Nr. 1 (7) Datum: 10.09.2019 Zeichner: Je		
Bau eines Radweges an der K 60 AN 1 Gemeinde Senden		1. Aufl. geoff.	20.02.2019 10.09.2019	Gr Je
		Maßstab: 1 : 250		
Aufgezeichnet: Kreis Coesfeld Der Landrat Coesfeld 		Lageplan Ausbaubeginn: 0+250		

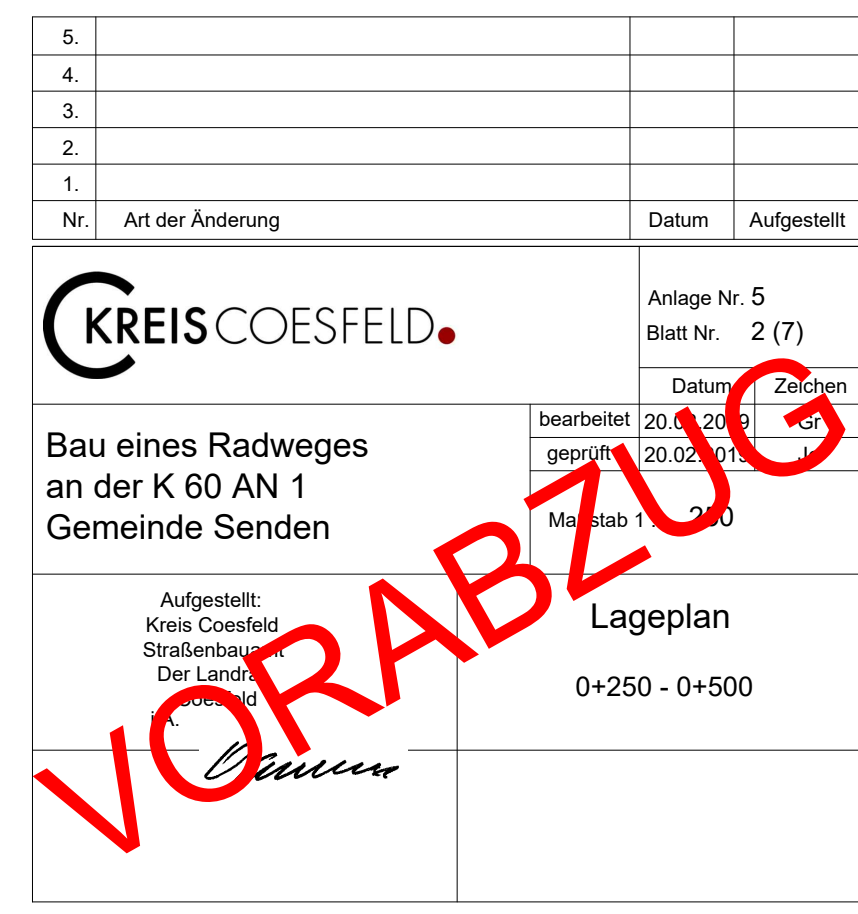

[illegible]

Entwässerung

HB12-3r Hochbord 12 cm
3-zeilige Rinne
16/16/14


FB10-1r Flachbord 10 cm
1-zeilige Rinne
16/16/14


Fließrichtung

Schacht neu
Durchlass neu

3rr 3-zeilige Rinne 16/16/14


 Durchlass neu
 3rr
 3-zeilige Rinne 16/16/

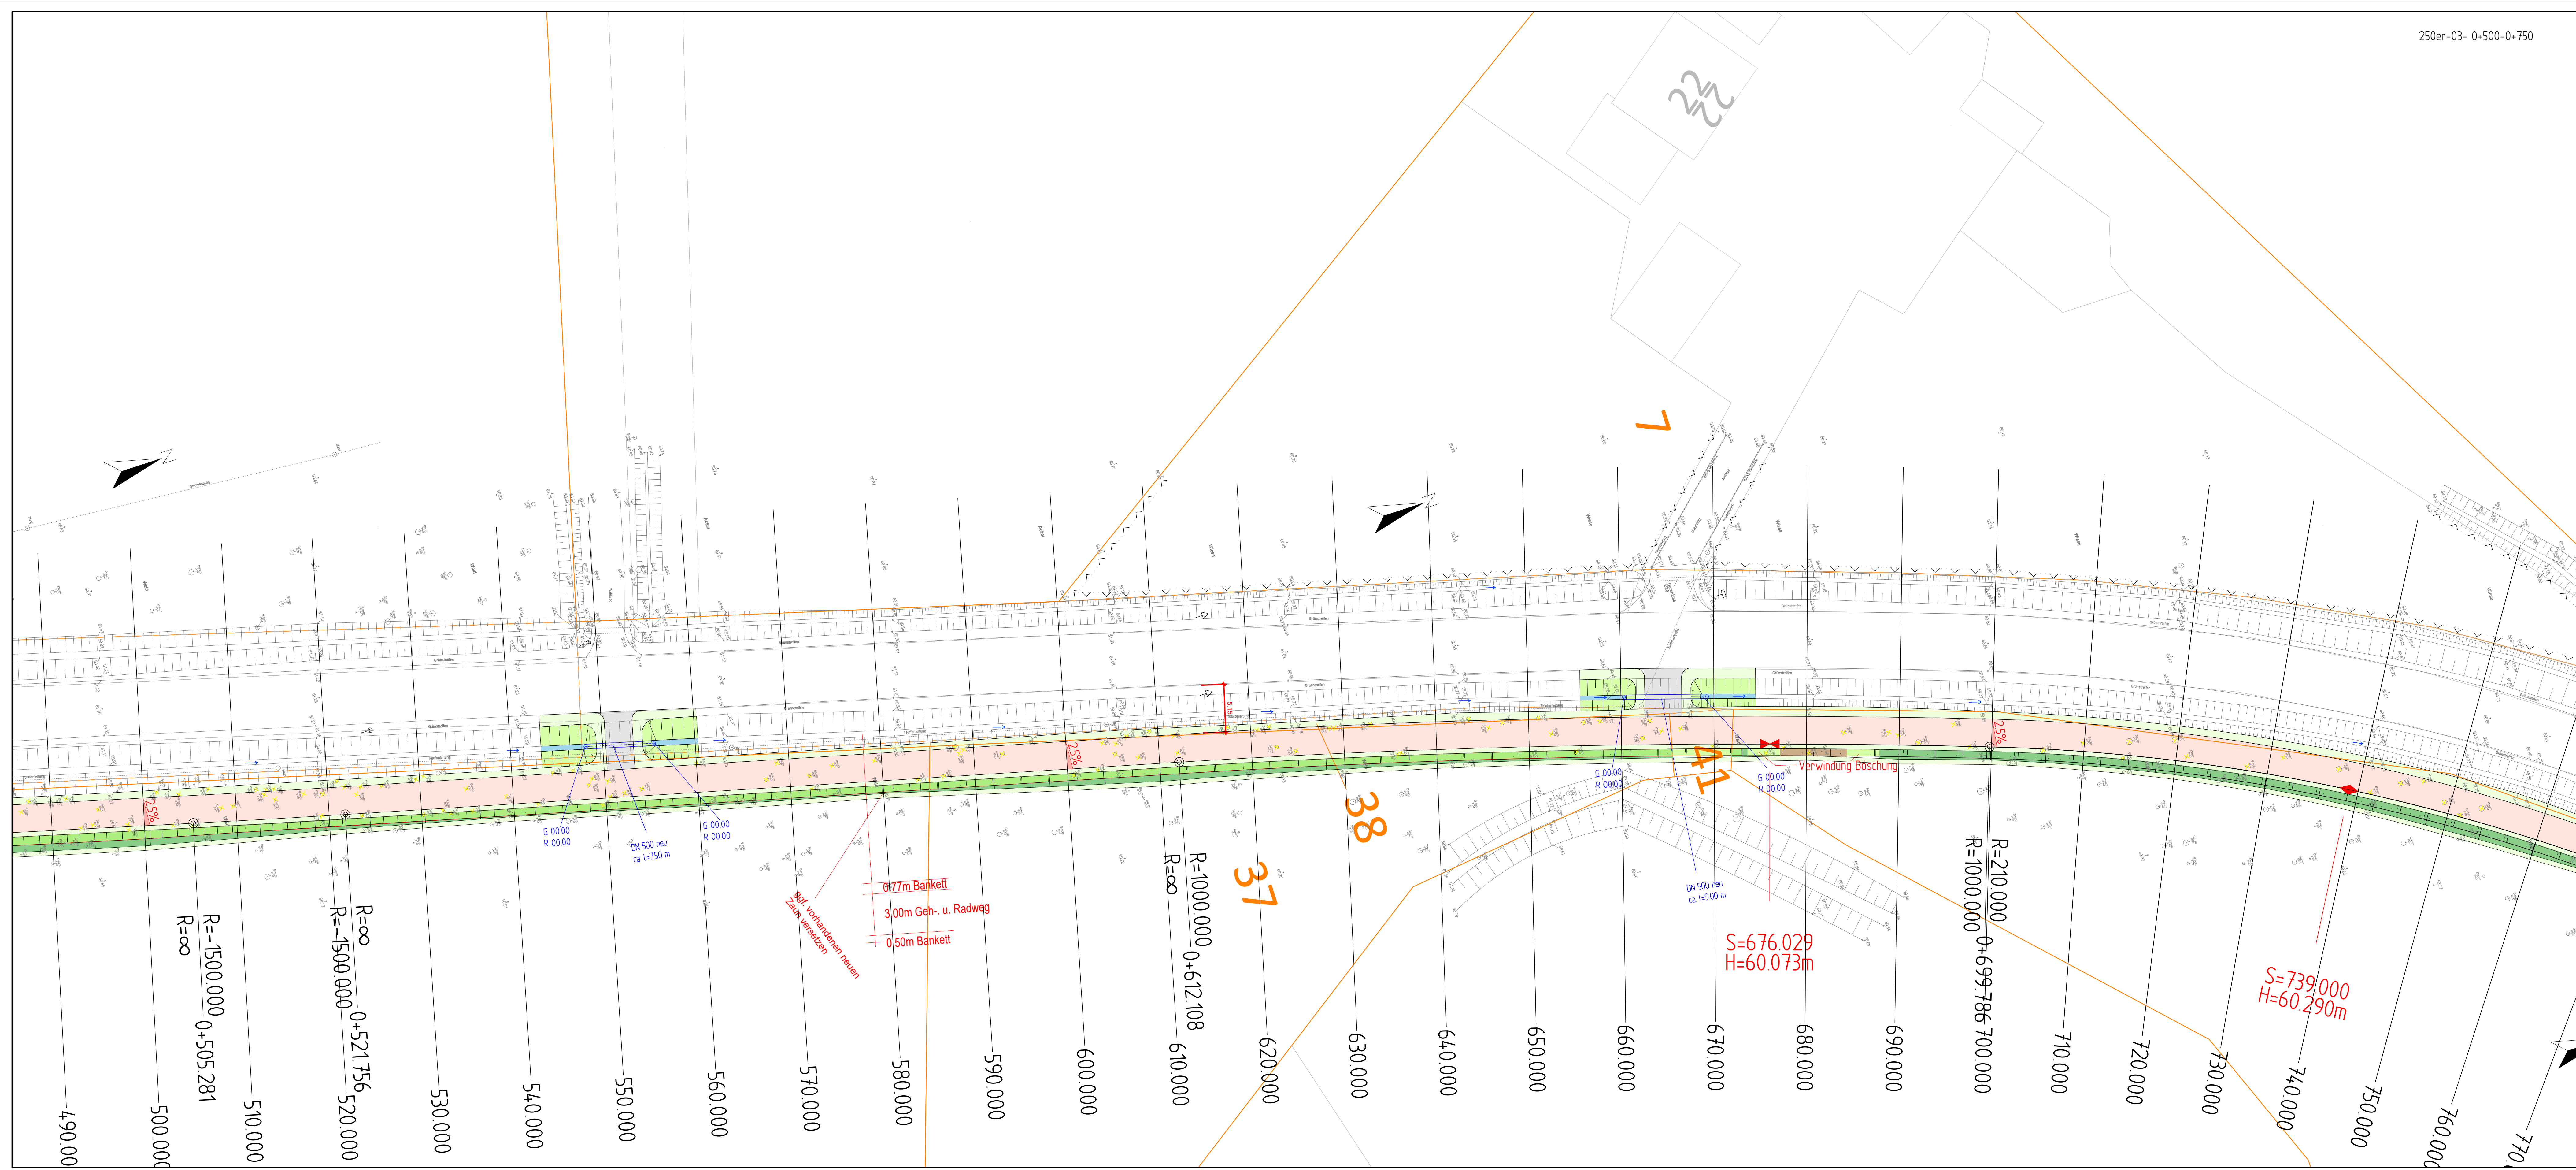

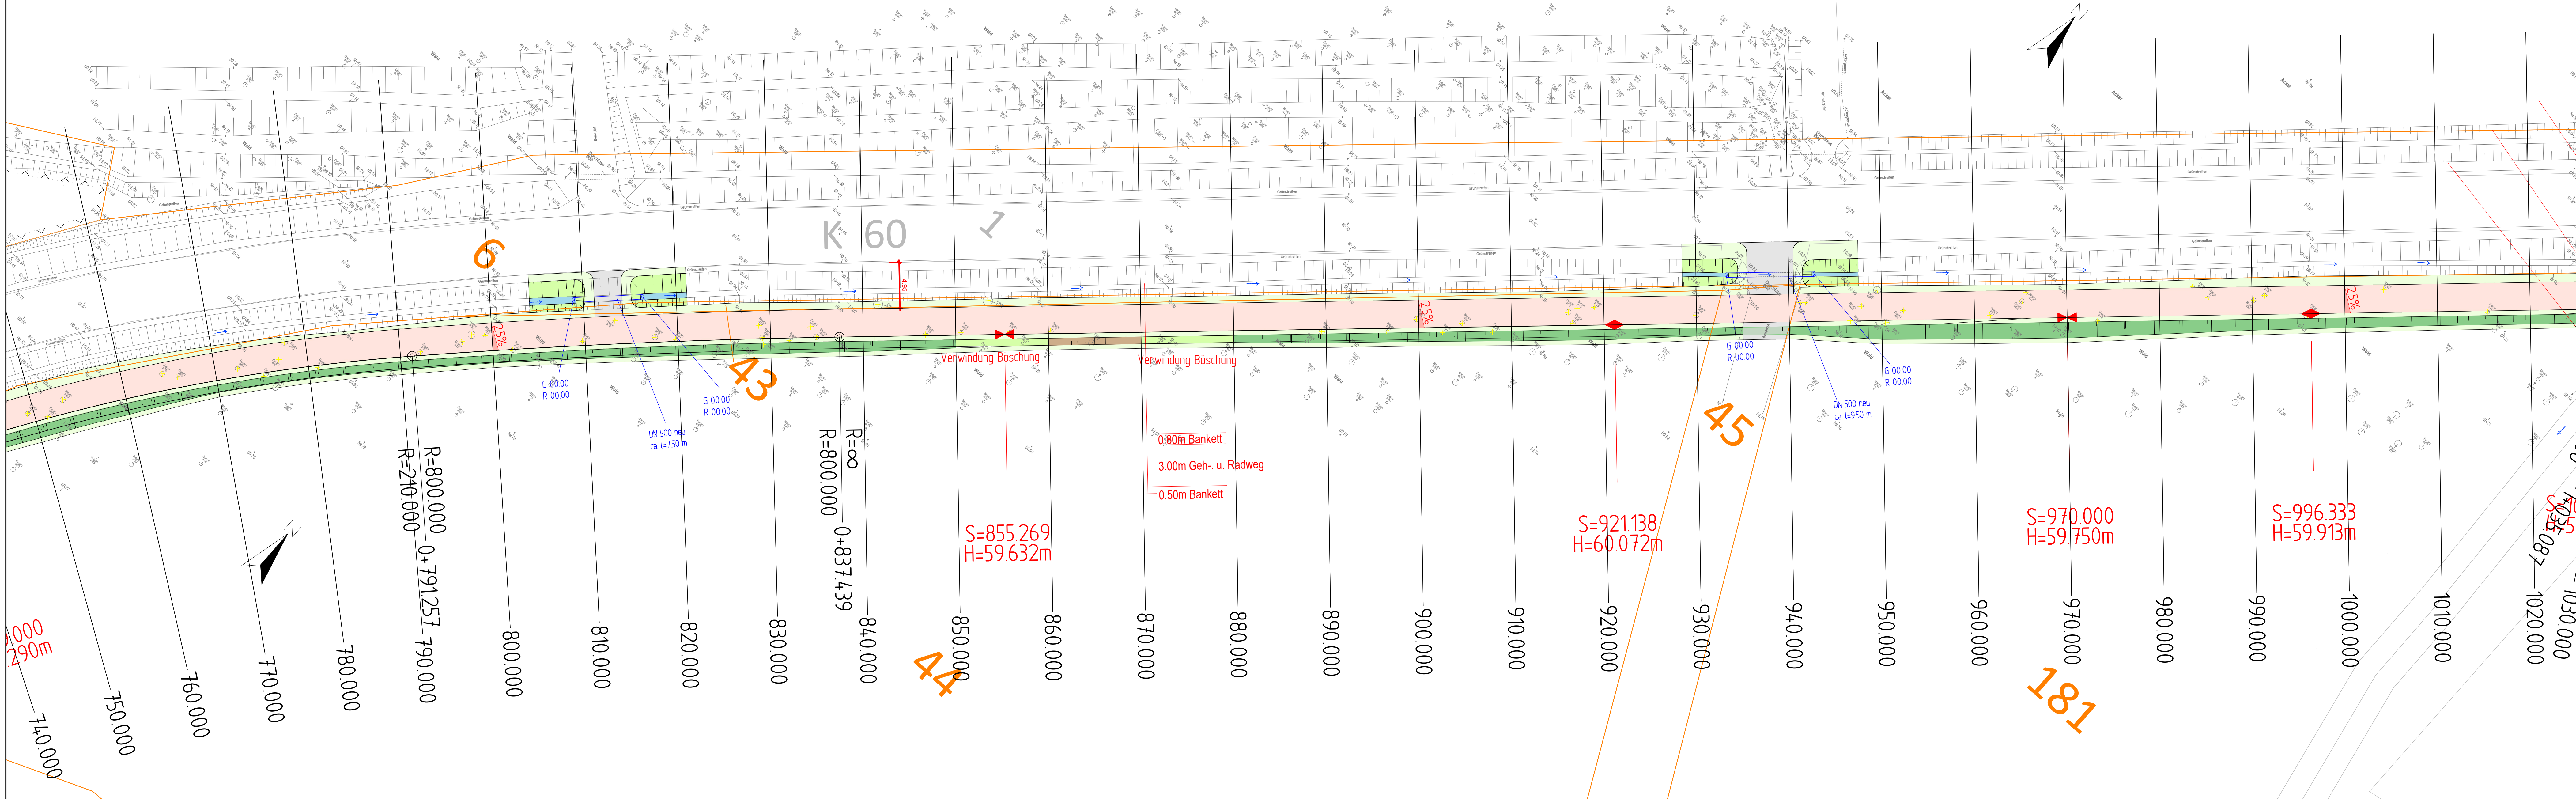

vorh. Baum entfällt

Rückbau

Querneigungen

TS-Punkte

Hektometrie Radweg

Achsen

Grunderwerb

laufende Nummer / Flache

41

Parzelle

Bestand

Entwässerung

HB12-3a Hochbord 12 cm 3-zeilige Rinne 16/16/14


FB10-1a Flachbord 10 cm 1-zeilige Rinne 16/16/14

Flutfröhrung


Schacht neu Durchlass neu

3r 3-zeilige Rinne 16/16/14

5.			
4.			
3.			
2.			
1.			
Nr.	Art der Änderung	Datum	Aufgestellt
KREIS COESFELD.		Anlage Nr. 5 Blatt Nr. 1	
Bau eines Radweges an der K 60 AN 1		bearbeitet: 20.02.2019	
Gemeinde Senden		M. Maßstab: 250	
Aufgestellt: Kreis Coesfeld, Straßenbauamt, 01.02.2019, Coesfeld		Lageplan 0+750 - 1+015	

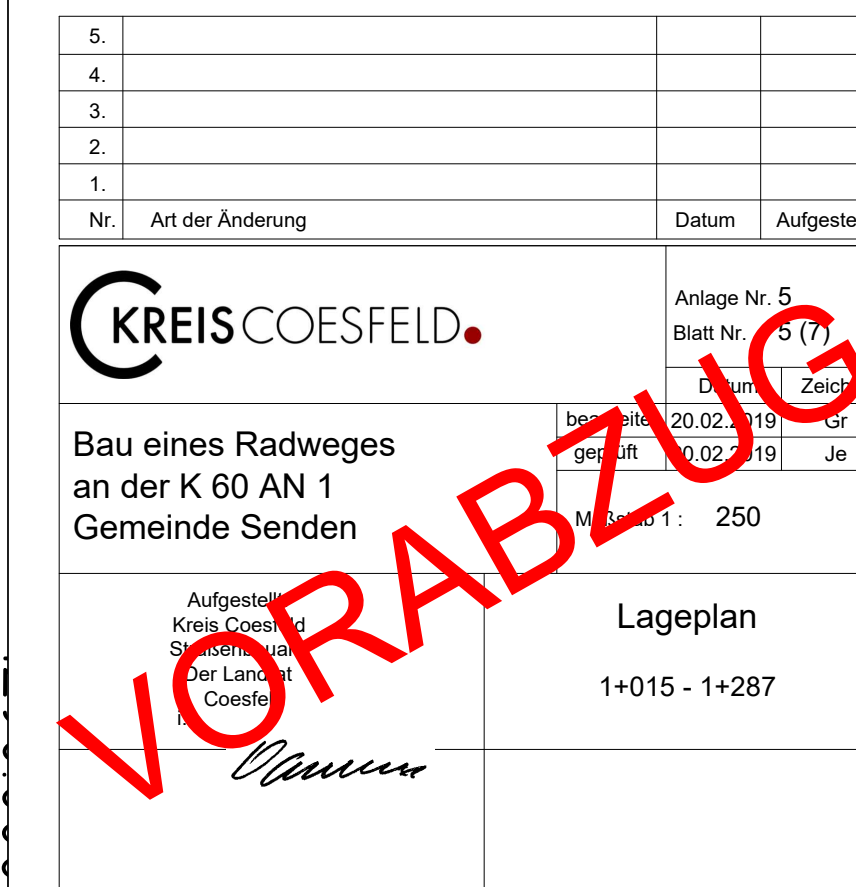



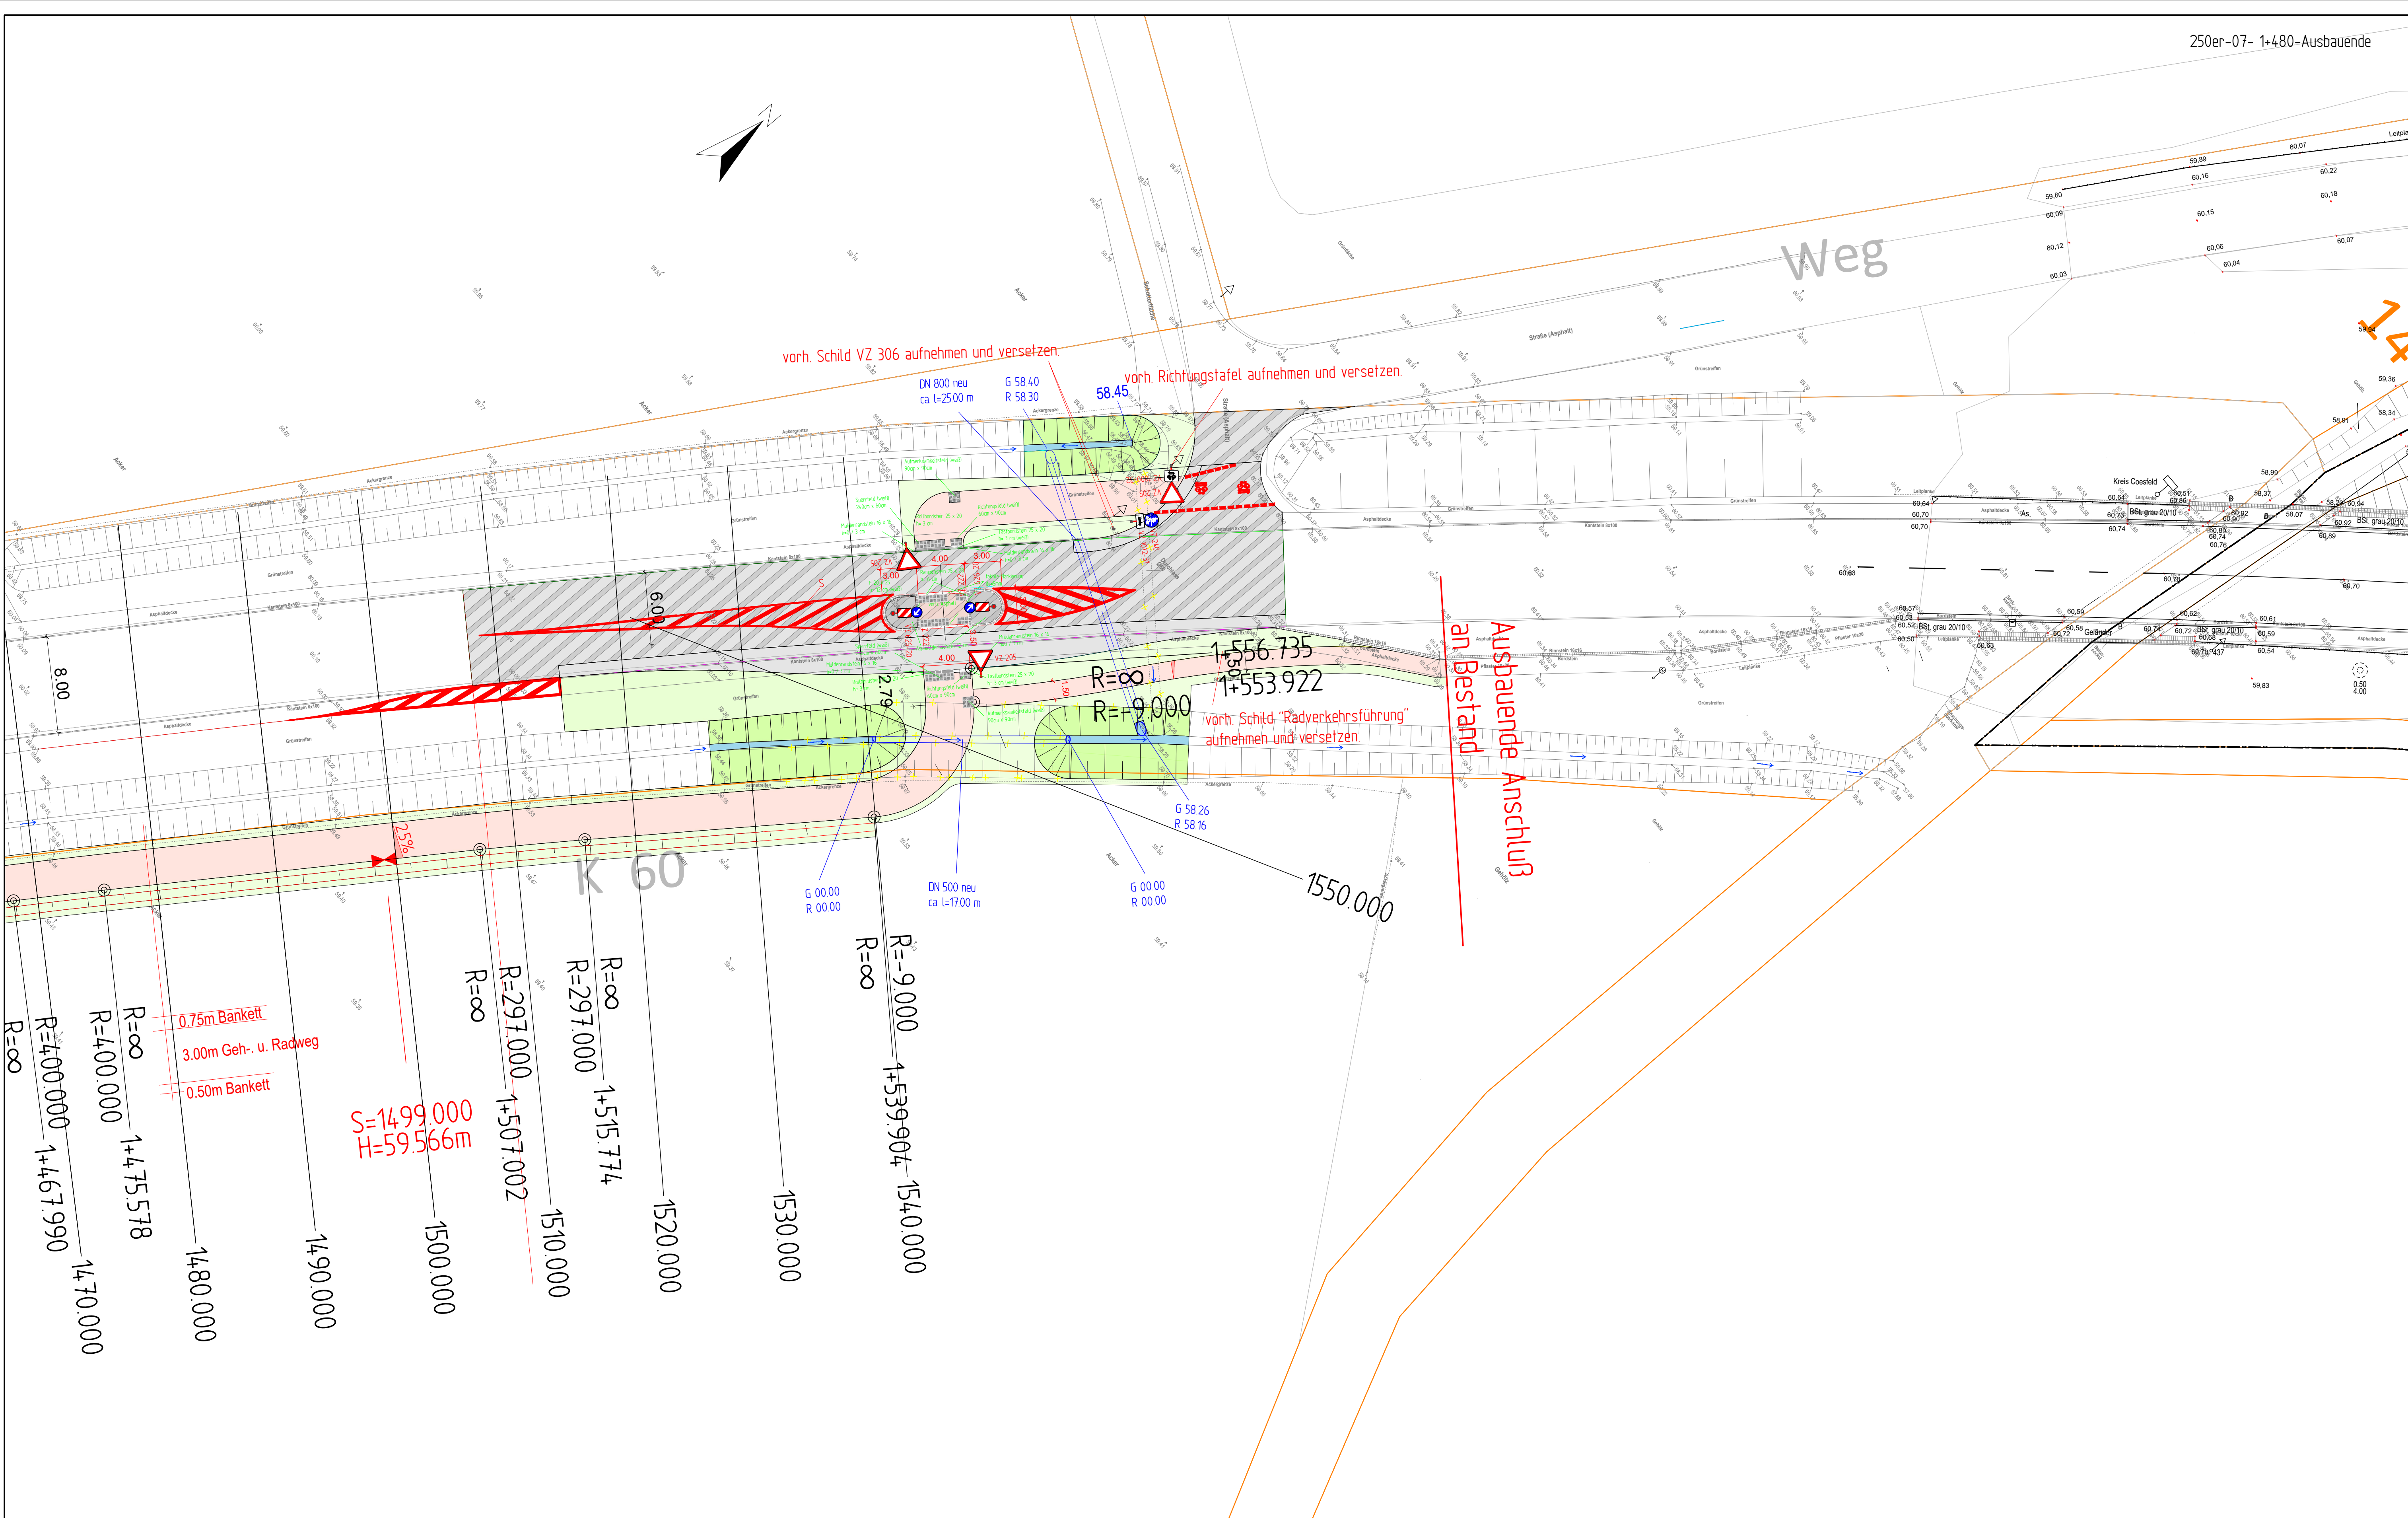

Legende

- Fahrbahn
- Sohle
- Radweg
- Bankett
- Boschung neu
- Zufahrten
- Noppenplatten
- Rippenplatten
- Sperrfläche groß
- Sperrfläche klein
- Breitschich S 10/25
- Schmalstreich S 10/20
- Radfahrerfurt 10/50/0/20
- Schmalstreich S 10/20 unterbrochen 300/3/00
- Wärtschne 10/50/0/25 unterbrochen
- Standard Verkehrszeichen
- VZ 222
- VZ 625-20
- VZ 205
- VZ 240
- VZ 1000-30
- VZ 240
- VZ 1012-31
- VZ 1000-32

Rückbau

6.0% 2.5% Querneigungen

TS-Punkte

200.000 Hektometrie Radweg

Achsen

Grunderwerb

Laufende Nummer / Fläche

41 Parzelle

Entwasserung

HB12-3r Hochbord 12 cm

3-zeilige Rinne 16/16/14

FB10-1r Flachbord 10 cm

1-zeilige Rinne 16/16/14

Fließrichtung

Schacht neu

Durchlass neu

3r 3-zeilige Rinne 16/16/14

5.			
4.			
3.			
2.			
1.			
Nr.	Art der Änderung	Datum	Aufgestellt

KREIS COESFELD

Anlage Nr. 5

Blatt Nr. 7 (7)

Datum 20.02.2019

Zeichen Gr

Bau eines Radweges an der K 60 AN 1

Gemeinde Senden

Mastab 1:250

Aufgestellt: Kreis Coesfeld

Strassenbauamt


Coesfeld

Lageplan

1+480 - Ausbauende

VORABZUG

Regelquerschnitt A-A
Station 0+070.000

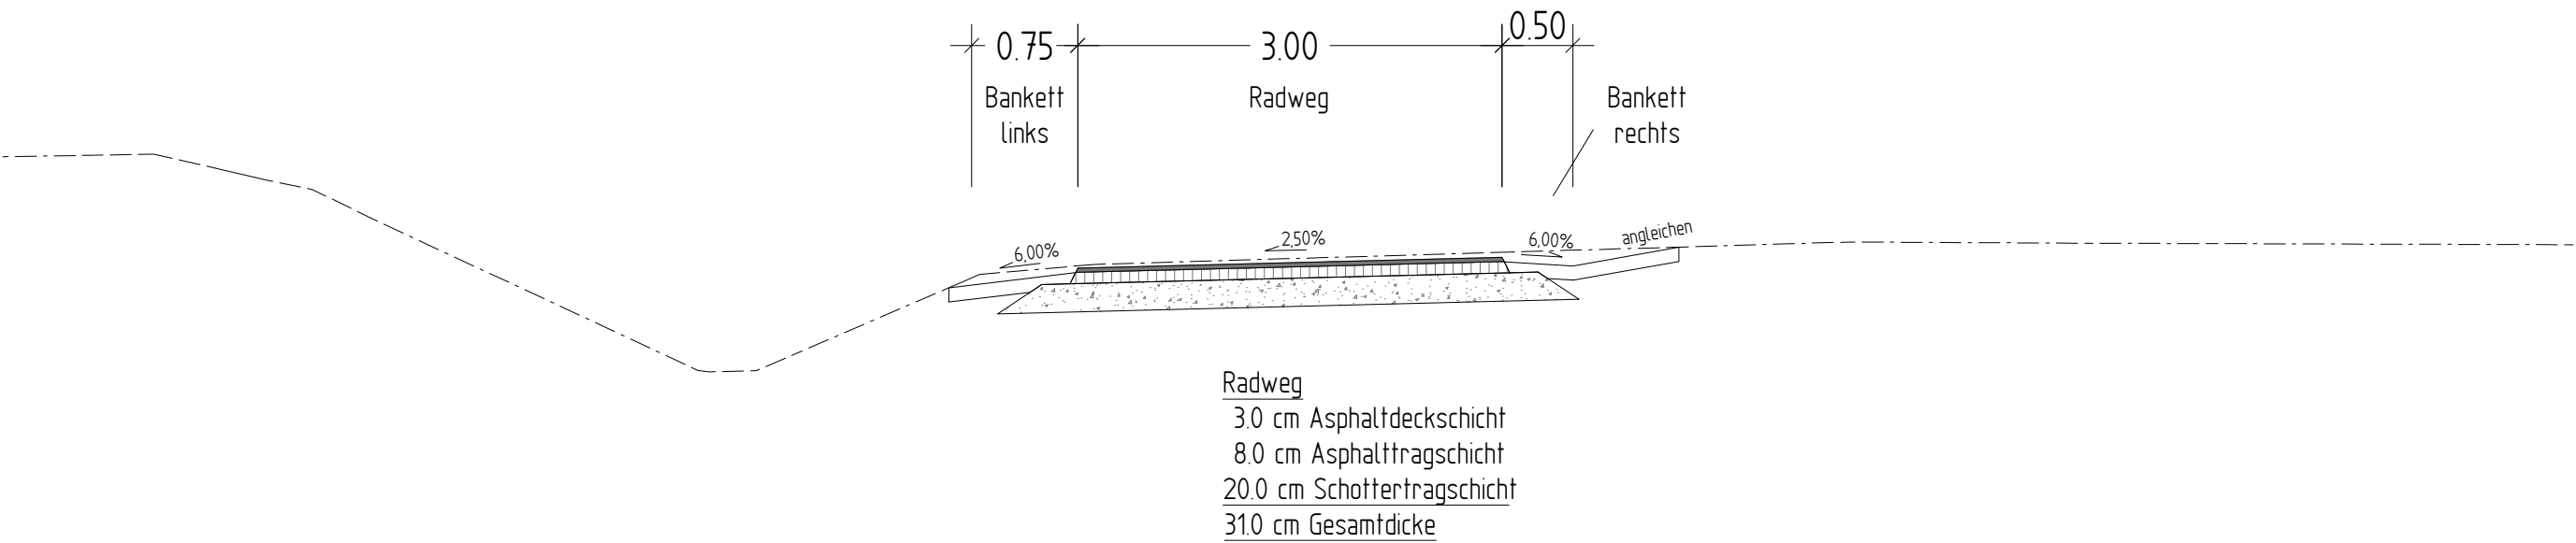

Regelquerschnitt B-B
Station 1+450.000

