


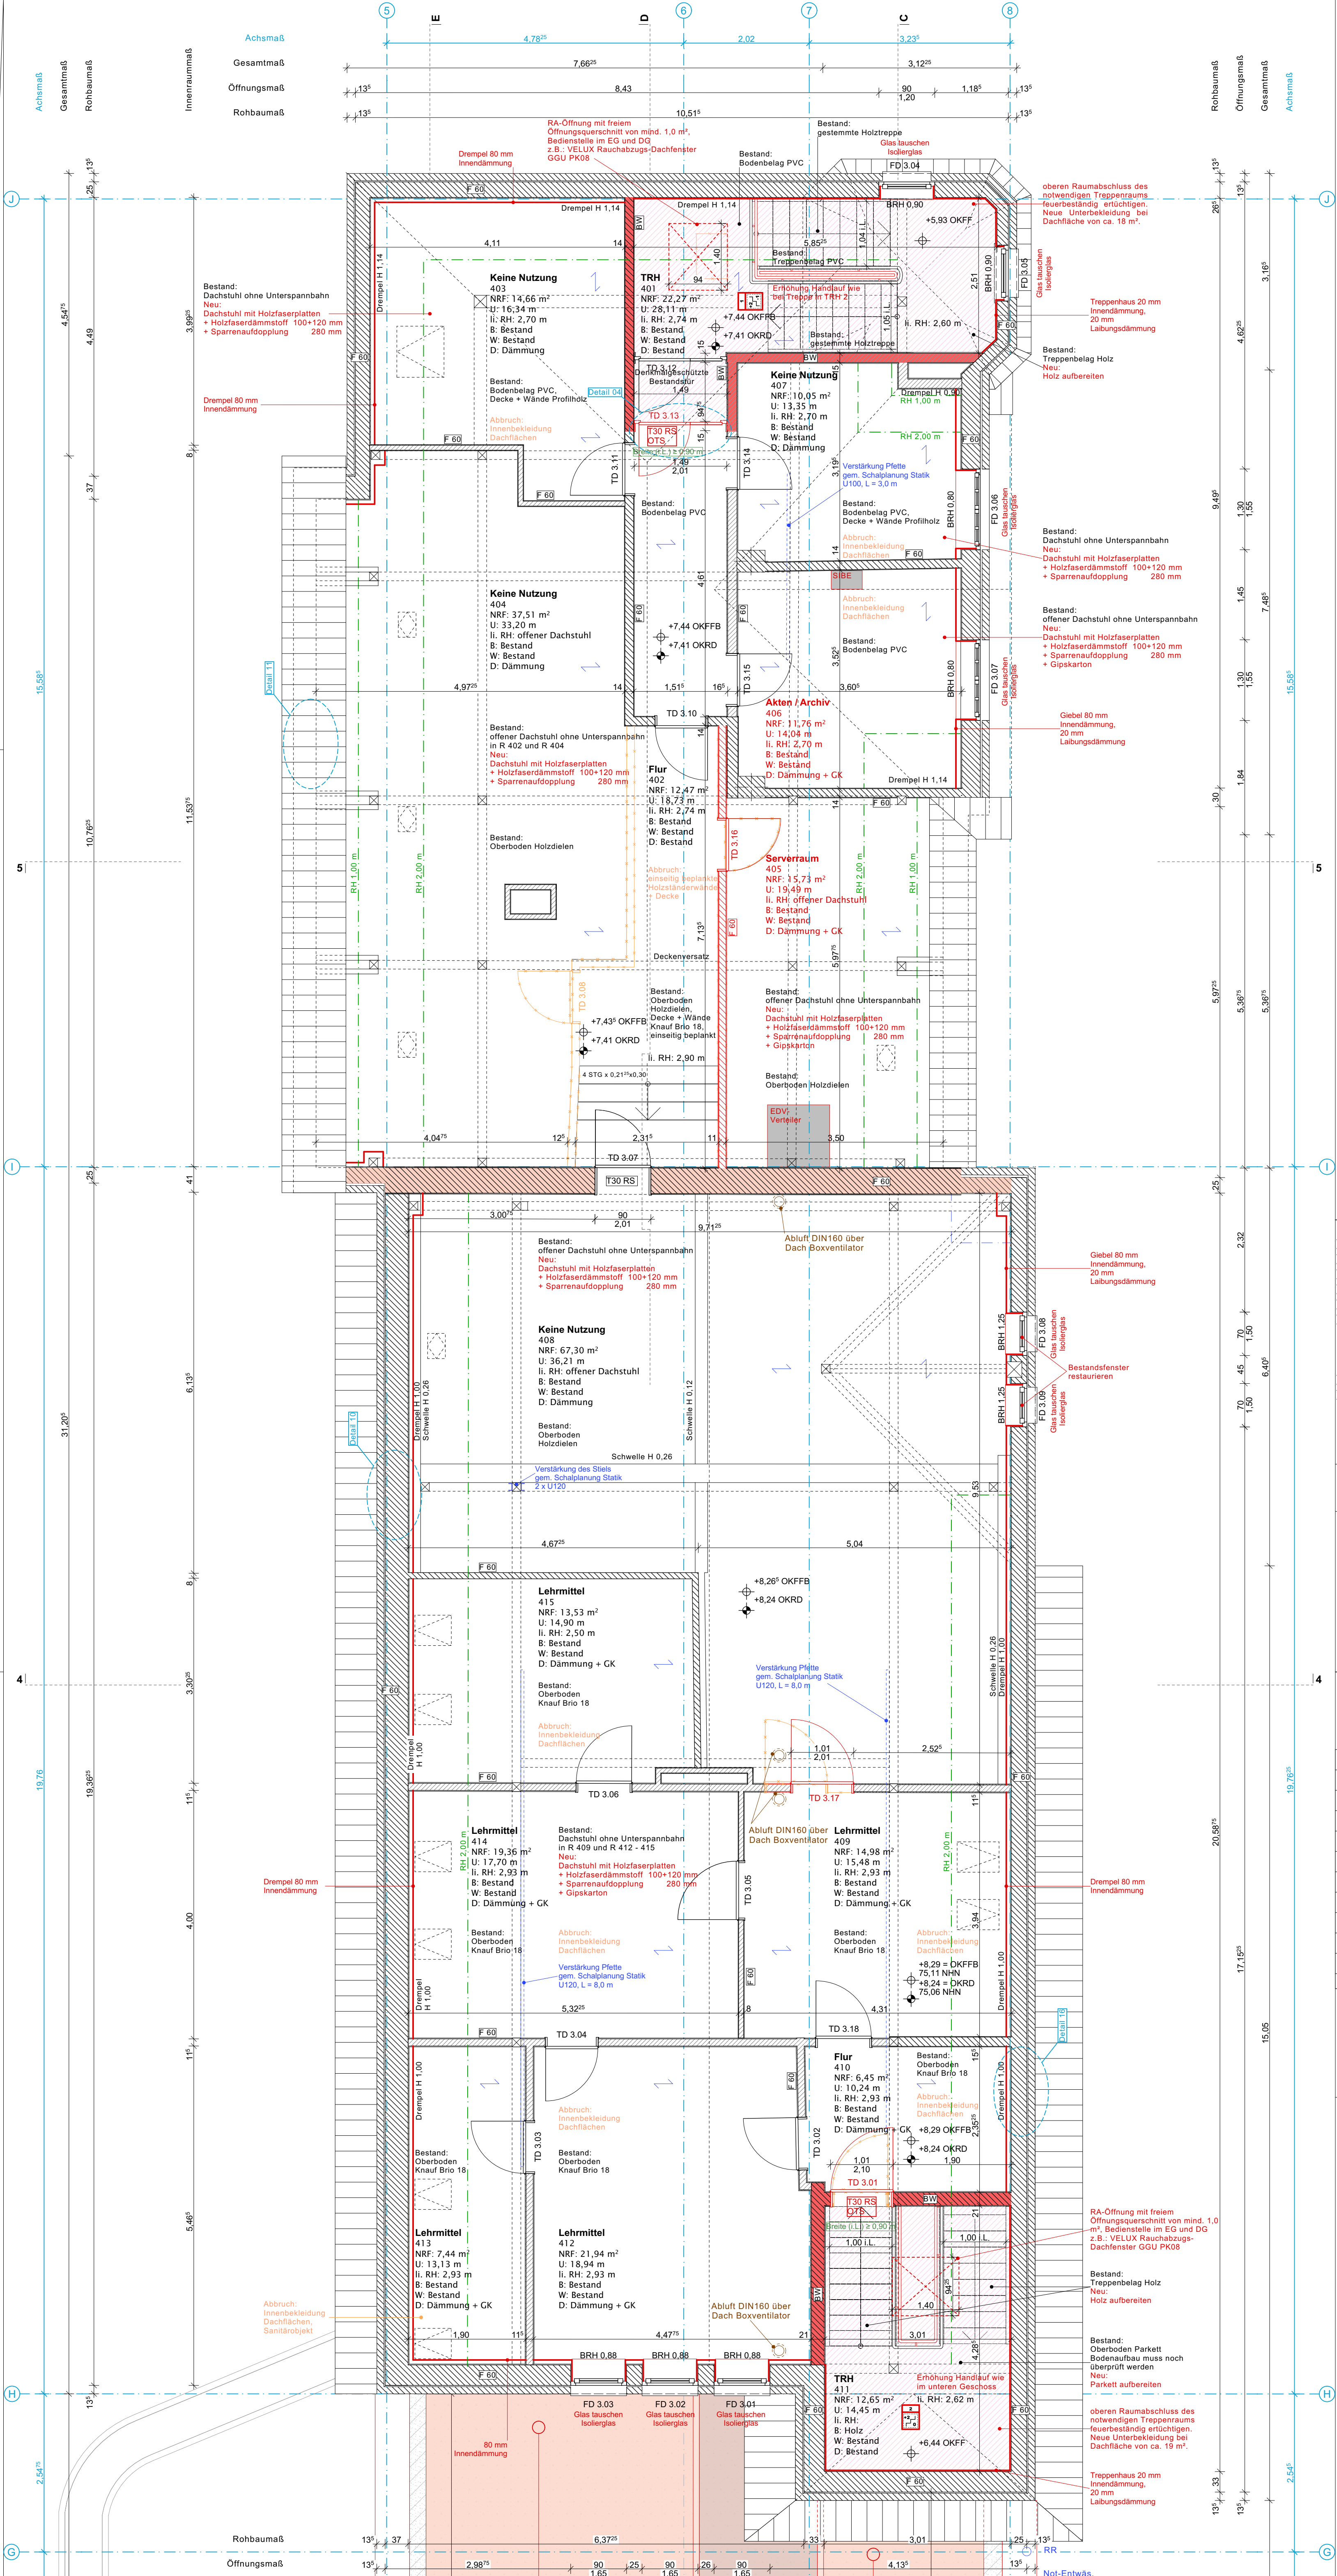

BRANDSCHUTZ		
BN Brandwand	Treppe mit Brandschutz-technisch besserer baulicher Abtrennung	T30 feuerhemmend
FE feuerbeständig	Treppe ohne Brandschutz-technisch besserer baulicher Abtrennung	T60 hochfeuerhemmend
BBW Bauteil Brandwand	Feuerstich (beispielfähige Anordnung)	T60RS feuerhemmend mit Rauchschutz
F60 hochfeuerhemmend	Brandschutzzone (beispielfähige Anordnung)	RS Rauchschutzhülse selbstschließend
F30 feuerhemmend	RWA, Bestenfalls (beispielfähige Anordnung)	DS-SS dicht- und selbstschließend
Dach feuerbeständig, ersichtl. tragender und aussteifender Bauteile	Feuerwehrinformation- und Bedienungstaste (beispielfähige Anordnung)	FSA Feststellanlage
Dach hochfeuerhemmend, ersichtl. tragender und aussteifender Bauteile	Bei Erneuerung feuerhemmend, rauchdicht und selbstschließend	RM Rauchmelder
Dach feuerhemmend von unten ersichtl. tragender und aussteifender Bauteile		RW Flucht- und Rettungsweg
notwendiger Trepperraum		
notwendiger Flur		
Nikolausgang		
Richtungsgänge		
Sammelstelle (beispielfähige Lage)		
0,05 OKFF OK Fertigfußboden im Grundriss	0,05 OKFF OK Fertigfußboden in Schnitt und Ansicht	0,15 OKFF OK Rohnußboden in Grundriss, Schnitt und Ansicht
-0,15 OKFF OK Rohnußboden im Grundriss	-0,45 UK AHD UK Abhangdicke in Schnitt und Ansicht	-0,30 UKRD UK Rundscheibe in Schnitt und Ansicht
S Sanitär	UZ Unterzug	BD Bodendurchbruch
H Heizung	UEZ Überzug	BS Bodenschutz/Bodenkanal
E Elektro	BRH Bräunungsbohle	DO Deckendurchbruch
L Lüftung	AHD Abhangdicke	WD Wandschubstift
G Gas	B Bodenmaterial	GF Gips-Grundfläche
OK Oberkante	W Wandmaterial	NF Netto-Grundfläche
UK Unterkante	D Deckenmaterial	RA Raumhöhe im Lichten
UND Unterkante Rohdicke	OF Oberflächengüte	FD Fundamentdurchbruch
VK Vorderkante	RF Raumhöhe im Lichten	FA Fundamentauflagerung
HK Hinterkante	RA Raumhöhe im Lichten	FF Fertigfußboden
RWA Rauch- und Wärmehitzung	RF Raumhöhe im Lichten	RD Rohdicke
RR Regenrohr / Fallrohr	FD Fundamentdurchbruch	
SW Schmutzwasser	FA Fundamentauflagerung	
RW Regenwasser	FF Fertigfußboden	

DWS_05_AR_3.03_GR_4		
Grundriss DG Denkmal		
25.06.2026	Statische Verstärkungsmaßnahmen ergänzt	b Is
18.06.2026	Tagelüftung Klassenräume ergänzt	a Is
Datum	Änderungen	Index bearb.

Samtliche Maße sind vor Beginn der Arbeiten vom Unternehmen eigenverantwortlich am Bau zu prüfen. Samtliche Einbaumaße sind an der Baustelle zu nehmen. Alle Werkpläne sind nur in Verbindung mit den gültigen Schal- und Bewehrungsplänen der Tragwerksplanung, sowie den Durchbruchplänen der Fachplanung gültig und/oder den ergänzenden Angaben. Dämmungslagen sind nach Angabe Tragwerksplanung auszuführen. Bei der Bauausführung sind die Planungen der Fachingenieure sowie die Angaben der Sonderfachleute zu beachten. Firmendetails und Ausführungszeichnungen gelten nur mit Genehmigungsvormerk des Architekten. Die Koordinationspflicht bleibt unberührt. Das ausführende Unternehmen ist verpflichtet, den Auftraggeberin auf etwaige Unstimmigkeiten der Ausführungsunterlagen hinzuweisen (VOB, § 3.3).

Alle Maße sind bezogen auf OKFF EG: 66,82 NHH = ±0,00 m

Dechant-Wessing-Schule

Umbau und Erweiterung

Dechant-Wessing-Str. 28, 48231 Warendorf-Hoetmar

Bauherr: Stadt Warendorf
Der Bürgermeister
Lange Kesselstraße 4-6
48231 Warendorf
Tel: 02581 - 54 0
Fax: 02581 - 54 2900
E-Mail: stadt@warendorf.de

Architekt:

Planinhalt: Grundriss DG Denkmal

Planungsstand: 05_Ausführungsplanung
Maßstab: 1:50
Blattgröße: 594x841
Blatt Nr.: 60_DWS_05_AR_3.03_GR_4
Datum: 25.06.2026
Planerstellerin: mb / Is
Dateiname: 250814_60_DWS