
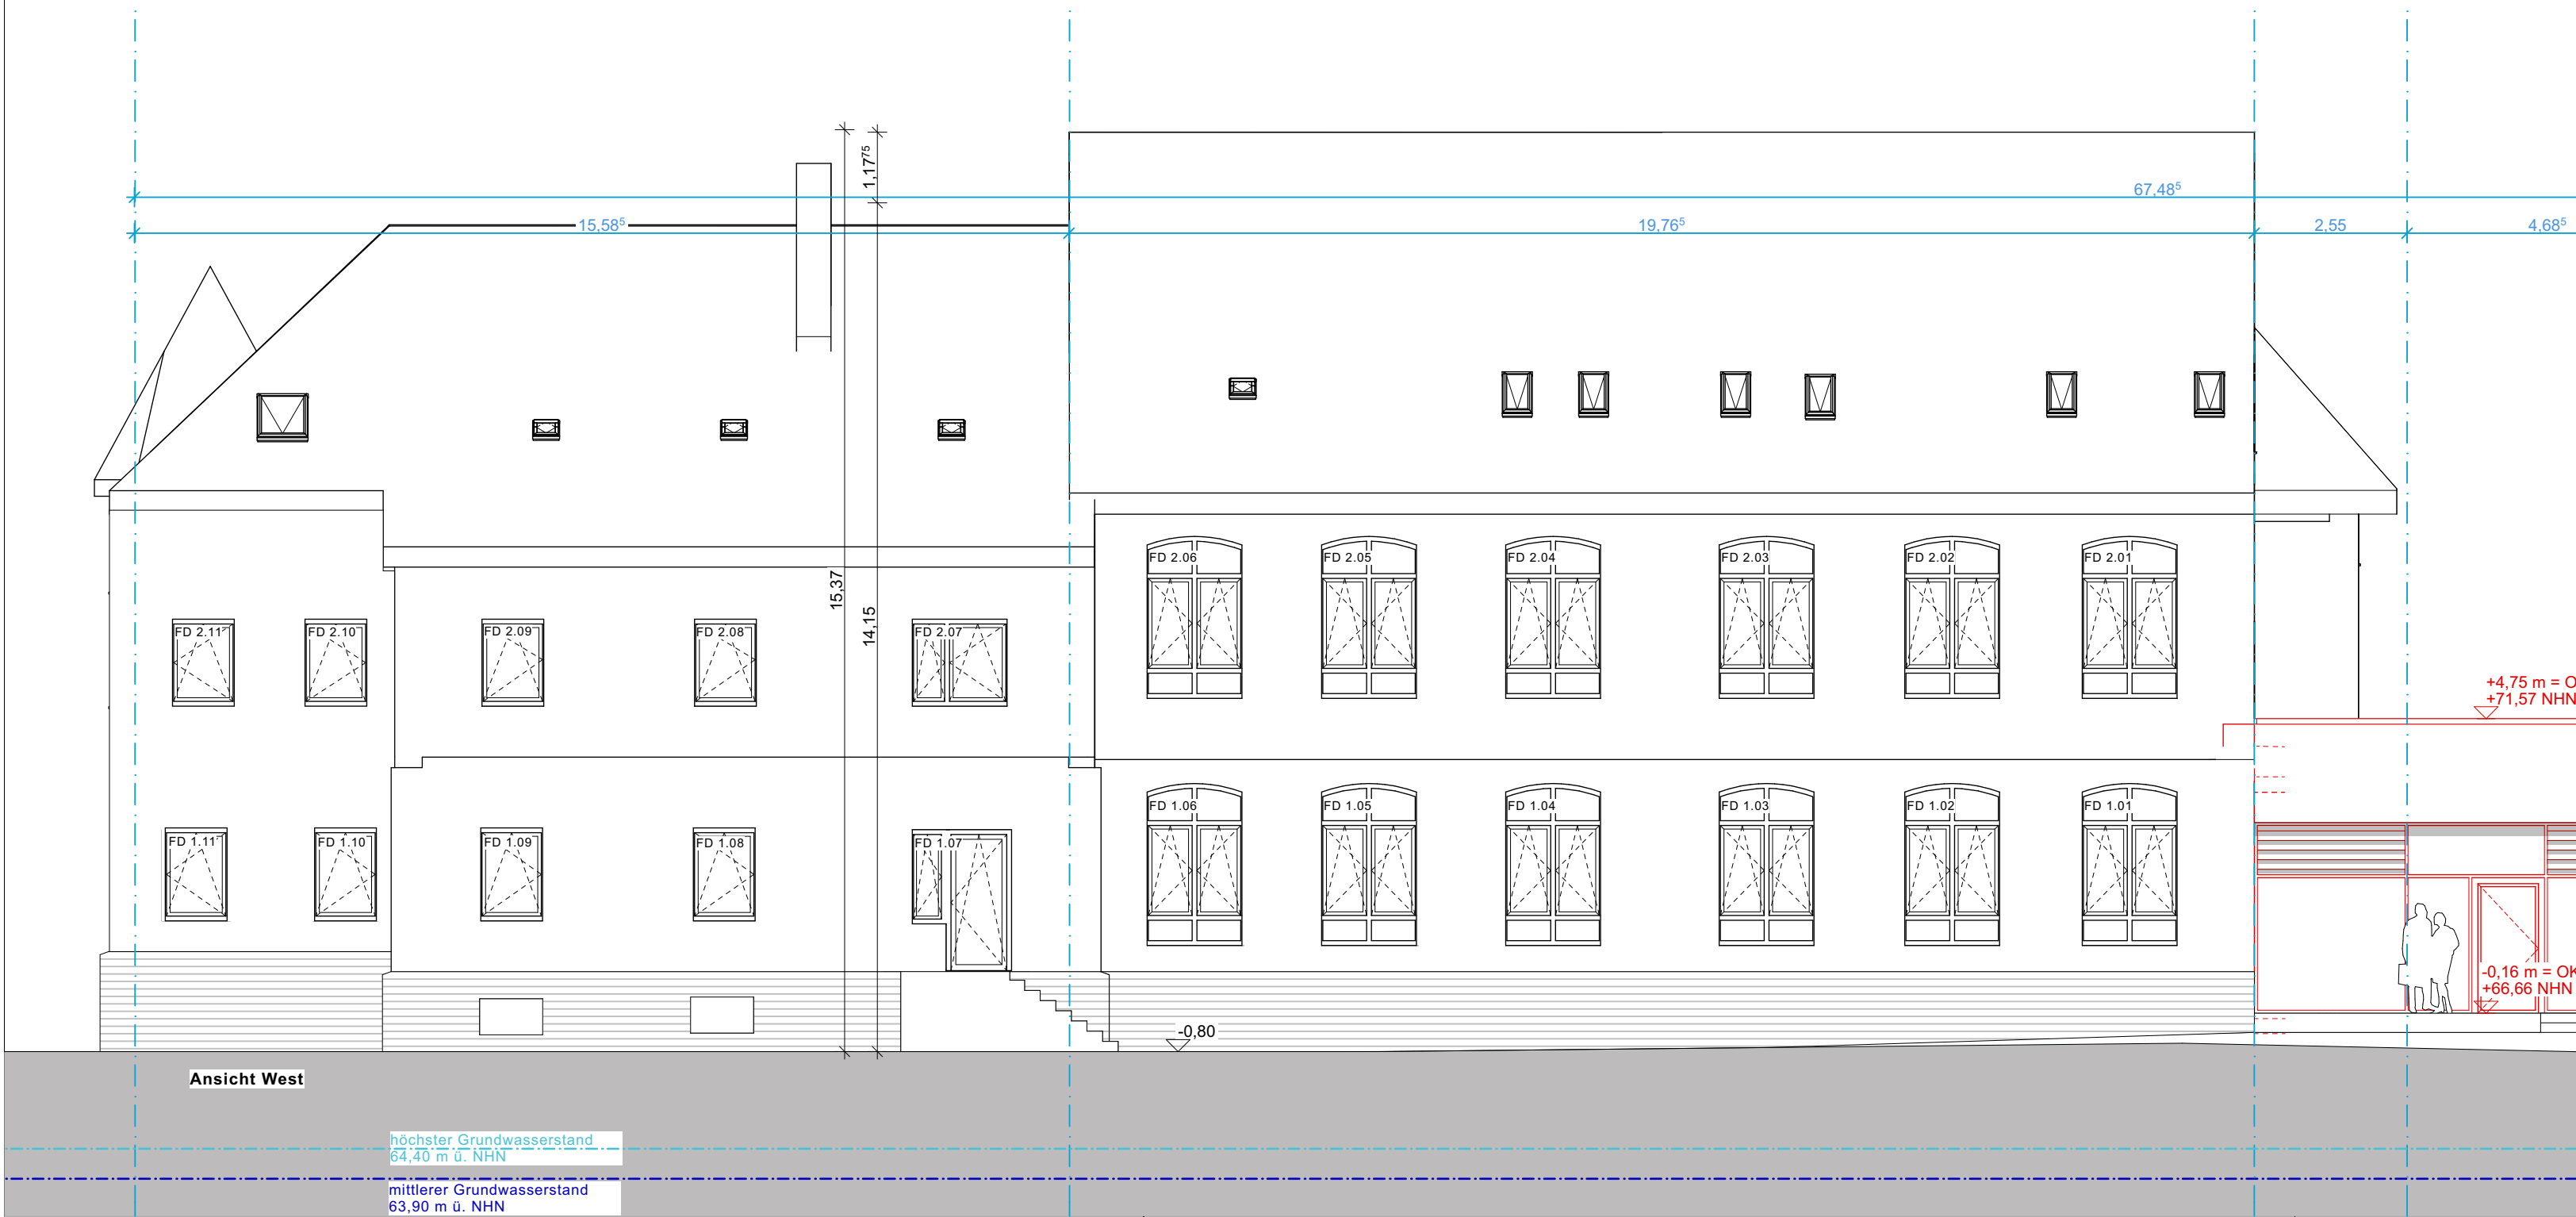


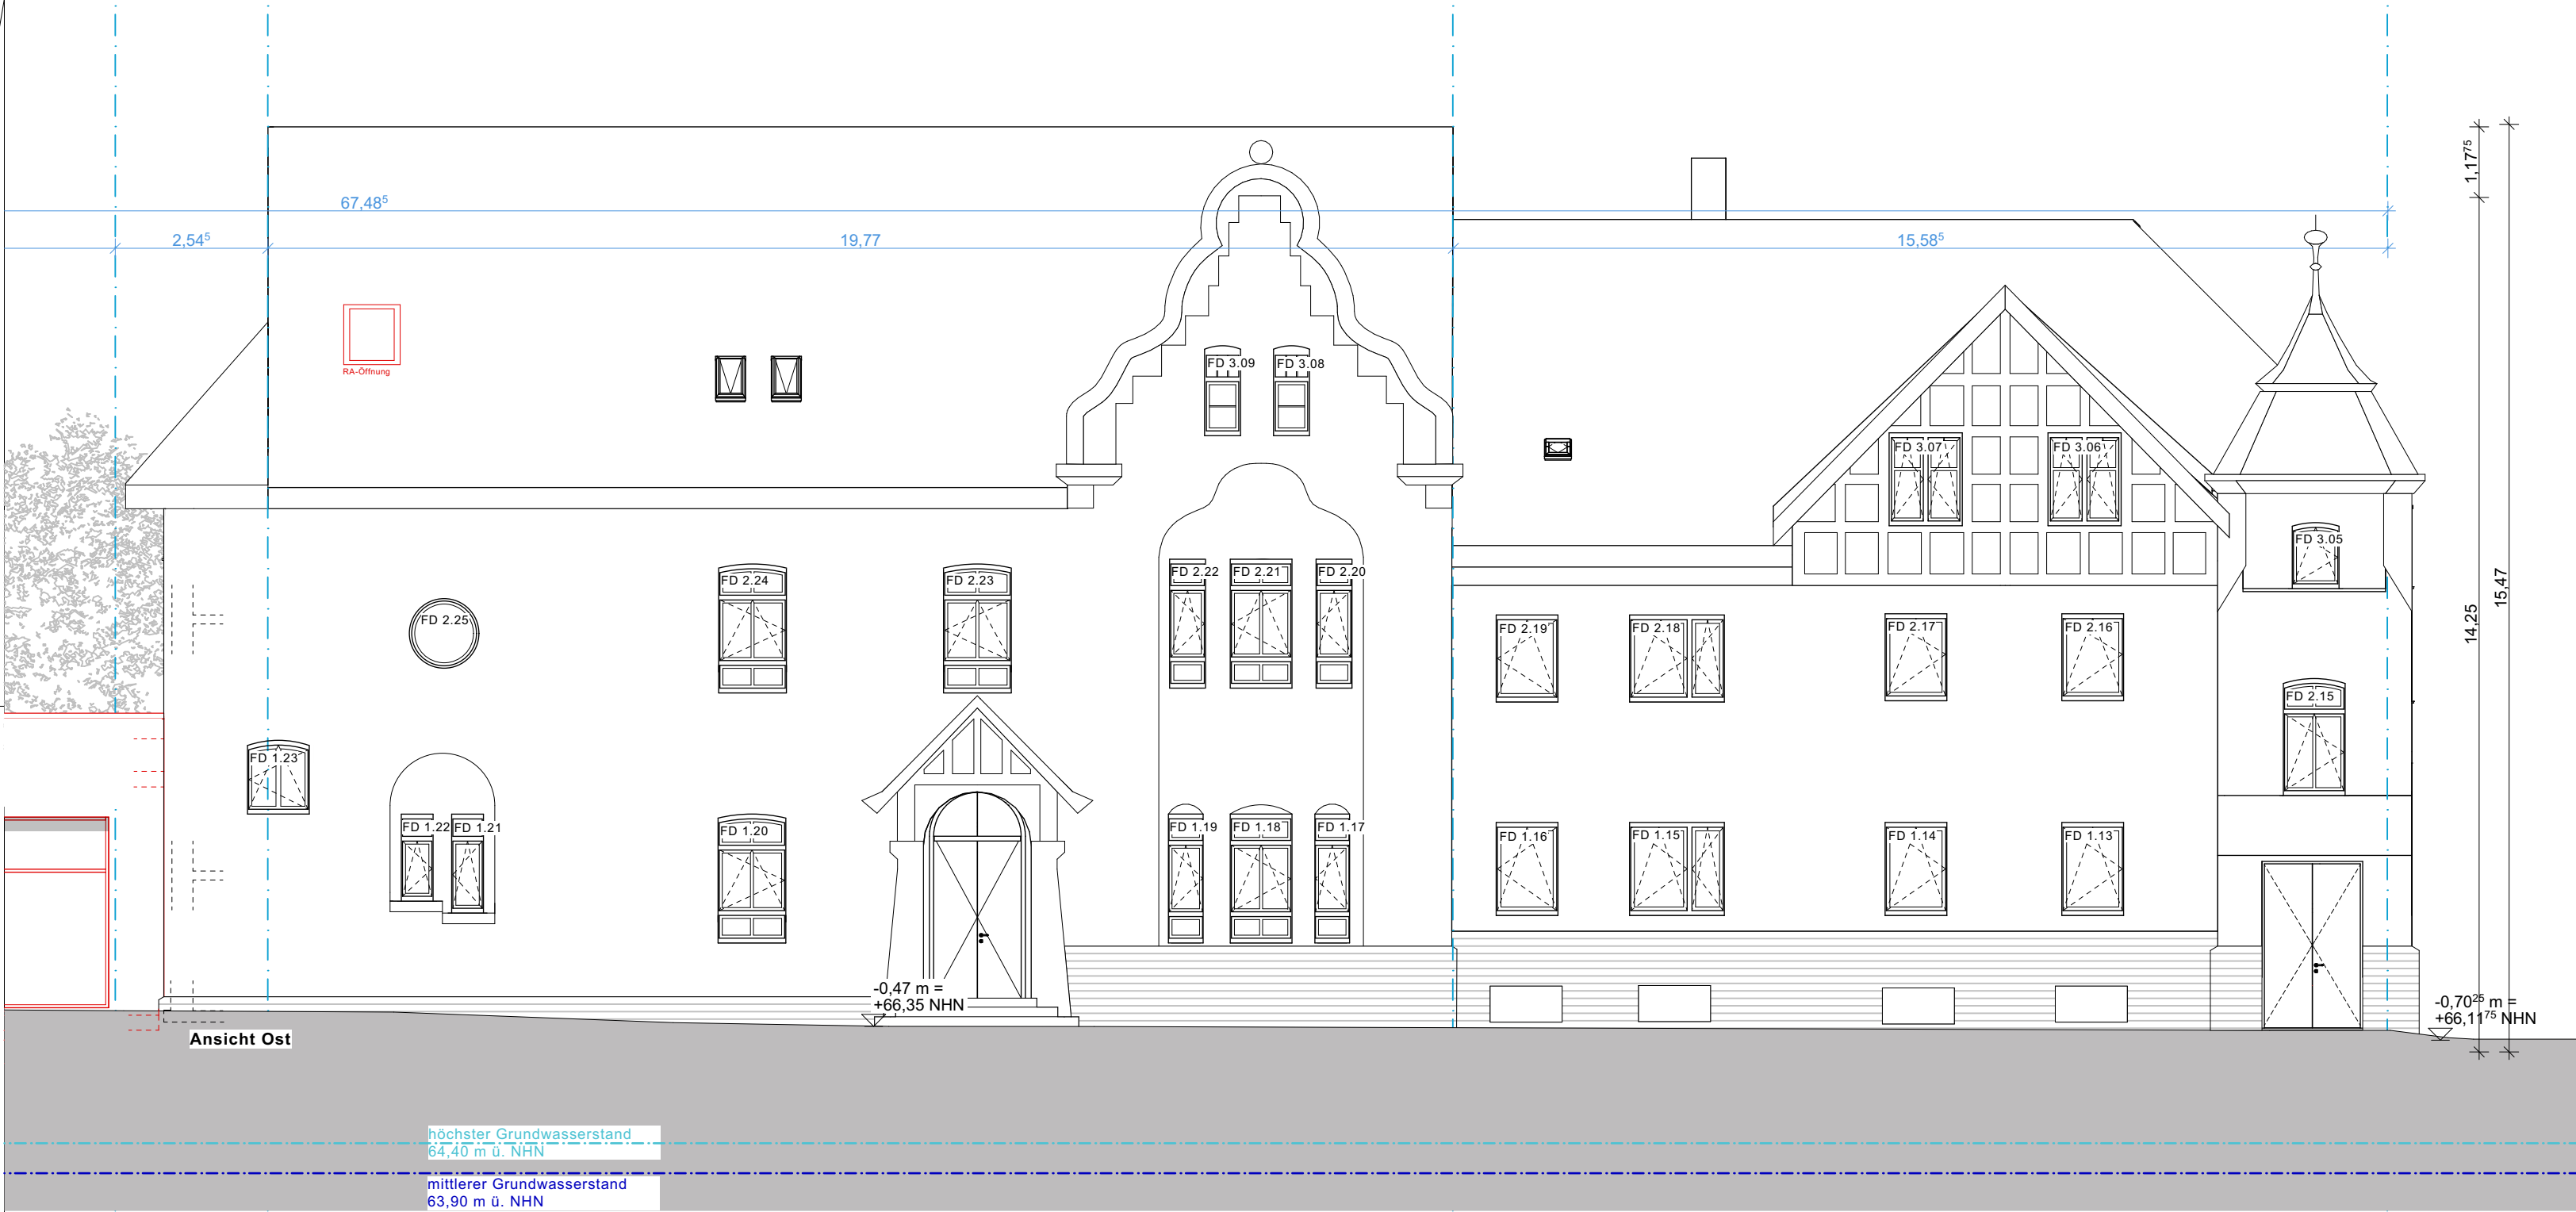

BRANDSCHUTZ

BW

Brandwand

F90

feuerbeständig

BBW

Bauart Brandwand

F60

hochfeuerhemmend

F30

feuerhemmend

SV

Sichtverbinding

T30

feuerhemmend

T60

hochfeuerhemmend

T30RS

feuerhemmend mit Rauchschutz

T60RS

hochfeuerhemmend mit Rauchschutz

RS

Rauchschutztür selbstschließend

DS-SS

dicht- und selbstließend

OTS

Obertürschließer

FSA

Feststellanlage

RM

Rauchmelder

RW

Flucht- und Rettungsweg

±0.00 OKFF

OK Fertigfußboden im Grundriss

±0.00 OKFF

OK Fertigfußboden in Schnitt und Ansicht

-0.15 OKRF

OK Rohfußboden in Grundriss, Schnitt und Ansicht

-0.15 OKRF

OK Rohfußboden im Grundriss

-0.45 UK AHD

UK Abhangendecke in Schnitt und Ansicht

-0.30 UKRD

UK Rohdecke in Schnitt und Ansicht

S

Sanitär

H

Heizung

E

Elektro

L

Lüftung

G

Gas

OK

Oberkante

UK

Unterkante

UKD

Unterkante Rohdecke

HK

Hinterkante

RWA

Rauch- und Wärmeabzug

RR

Regenrohr / Fallrohr

SW

Schmutzwasser

RW

Regenwasser

UZ

Unterzug

UEZ

Überzug

BRH

Brüstungshöhe

AHD

Abhangendecke

B

Bodenmaterial

W

Wandmaterial

D

Deckenmaterial

GF

Brutto-Grundfläche

NF

Netto-Grundfläche

RU

Raumumfang

RH

Raumhöhe im Lichten

FD

Fundamentdurchbruch

FA

Fundamentausparung

FF

Fertigfußboden

RD

Rohdecke

BD

Bodendurchbruch

BS

Bodenschlitz/Bodenkanal

DD

Deckendurchbruch

WD

Wanddurchbruch

WS

Wandschlitz

Spannrichtung Decke

GK-Wand

Bestand

Neubau

Abbruch

Angaben zu Öffnungshöhen der Türen und sämtliche Brüstungshöhen in Bezug auf OKFF

DWS__05_AR_4.01_AN 02

Ansicht Ost/West

Datum

Änderungen

Index

bearb

Sämtliche Maße sind vor Beginn der Arbeiten vom Unternehmenden eigenverantwortlich am Bau zu prüfen. Sämtliche Einbaumaße sind an der Baustelle zu nehmen. Alle Werkpläne sind nur in Verbindung mit den gültigen Schal- und Bewehrungsplänen der Tragwerksplanung, sowie den Durchbruchplänen der Fachplanung gültig und/oder den ergänzenden Angaben. Dehnungsfugen sind nach Angabe Tragwerksplanung auszuführen. Bei der Bauausführung sind die Planungen der Fachingenieure sowie die Angaben der Sonderfachleute zu beachten. Firmendetails und Ausführungszeichnungen gelten nur mit Genehmigungsvermerk des Architekten. Die Koordinationspflicht bleibt unberührt. Das ausführende Unternehmen ist verpflichtet, den:die Auftraggeber:in auf etwaige Unstimmigkeiten der Ausführungsunterlagen hinzuweisen (VOB, § 3.3).

Alle Maße sind bezogen auf OKFF EG: 66,82 NHN = ±0,00 m

N

Dechant-Wessing-Schule

Umbau und Erweiterung

Dechant-Wessing-Str. 28, 48231 Warendorf-Hoetmar

Bauherr:

Stadt Warendorf

Der Bürgermeister
Lange Kesselstraße 4-6
48231 Warendorf
Tel: 02581 - 54 0
Fax: 02581 - 54 2900
E-Mail: stadt@warendorf.de

Architekt:

Planinhalt:

Ansicht Ost/West

Planungsstand:

05_Ausführungsplanung

Maßstab:

1:100

Blattgröße:

594x420

Blatt Nr.:

60_DWS_05_AR_4.01_AN 02

Datum:

18.03.2026

Planersteller:in

mb / ls

Dateiname:

250814_60_DWS