


Schnitt B-B

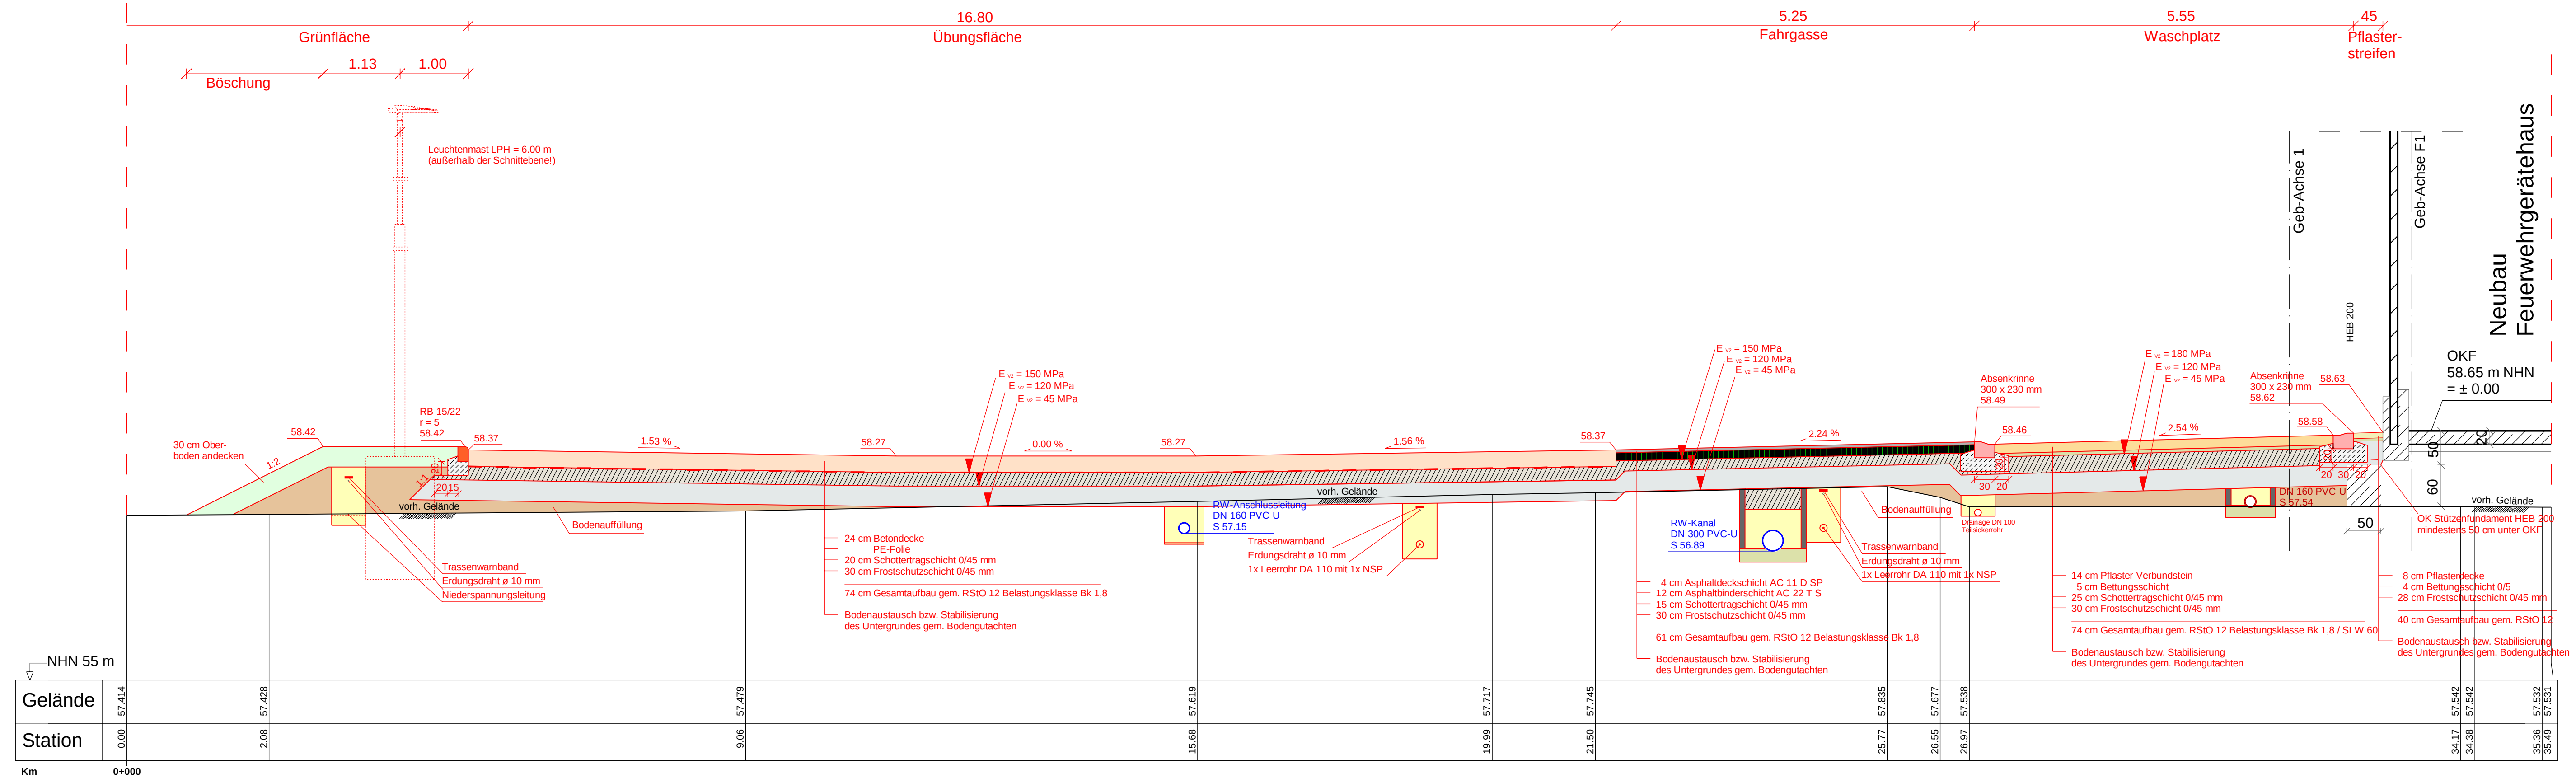

D	Anpassungen gem. Lageplan, Index D	22.06.2026	R. Lietz
C	Urgelände gem. Vermessung nach Abbruch, @26.05.2026	27.05.2026	V. Regeniter
B	Anpassungen gem. Lageplan, Index B	24.04.2026	V. Regeniter
A	Planerstellung auf Basis Entwurfsplanung 23143 090 E2B	01.10.2025	E. Rohleder
Index	Vermerke und Änderungshinweise	Datum	Name

Planbasis	Kataster: Kreis Warendorf, erhalten am 09.07.2024
	Vermessung: Büro Middendorf, erhalten am 03.07.2024

Auftraggeber	Stadt Warendorf der Bürgermeister Lange Kesselstraße 4-6, 48231 Warendorf	<u>Projektadresse:</u> Feidiekstraße 21, Freckenhorst 48231 Warendorf

Fachplaner		Ingenieurgesellschaft Gierse - Klauke Emhildisstraße 16 Tel. 0291 9913-0 info@igk-meschede.de 59872 Meschede Fax 0291 9913-13 www.igk-meschede.de	
		Ingenieure für innovative Infrastruktur LÖSUNGEN MIT MEHR-WERT	
Projektnummer 23143		Stadt Warendorf Neubau Feuerwehrrgerätehaus Freckenhorst	
Lagesystem	UTM32N		
Höhensystem	NNH		
Plandatei	23143 090 E6		
Plotdatei	23143 090 A2D		
Projektleitung F. Gierse Planung V. Regeniter		Schnitt B-B	
Maßstab 1:50			
Ausführungsplanung			
Meschede, im Juni 2026 		Bauherr	Anlage 9.0
F. Gierse			Blatt 2