


LEISTUNGSPHASE GEWERKE PROJEKT PLANTRY PLANNUMMER INDEX STATUS			
ASS_5_A_ÜP_UG_V_6			
PLANINHALT ÜP UG	W1	ROHBAUPHASE OHNE AUSSPARUNGEN	MASSSTAB 1:100
	W2	ROHBAUPHASE MIT AUSSPARUNGEN	
	W3	AUSSPARPHASE	
	W4	METIERAUSBAUPHASE	BLATTGRÖSSE DIN A4
ÜBERSICHT			
Alle Maße sind am Bau zu prüfen! Unstimmigkeiten sind sofort mit dem Architekten bzw. der Bauleitung zu klären. Für Maß- und Massenerklärungen ist das jeweilige Gewerke verantwortlich. Bei der Bauausführung ist die Firma der Fachplaner zu berücksichtigen. Bei der Bauausführung sind die Angaben der Sonder-Tafel zu berücksichtigen. Alle neuen Änderungen gelten nur mit Zustimmungsgewerk des Bauherrn. Die Koordinierungspflicht des Bauherrn bleibt unberührt. Der Entwurf ist geistiges Eigentum des Planverfassers und unberechtigt geschützt. Vervielfältigung und Weitergabe an Dritte erfolgt nur mit ausdrücklicher Genehmigung des Planverfassers.			

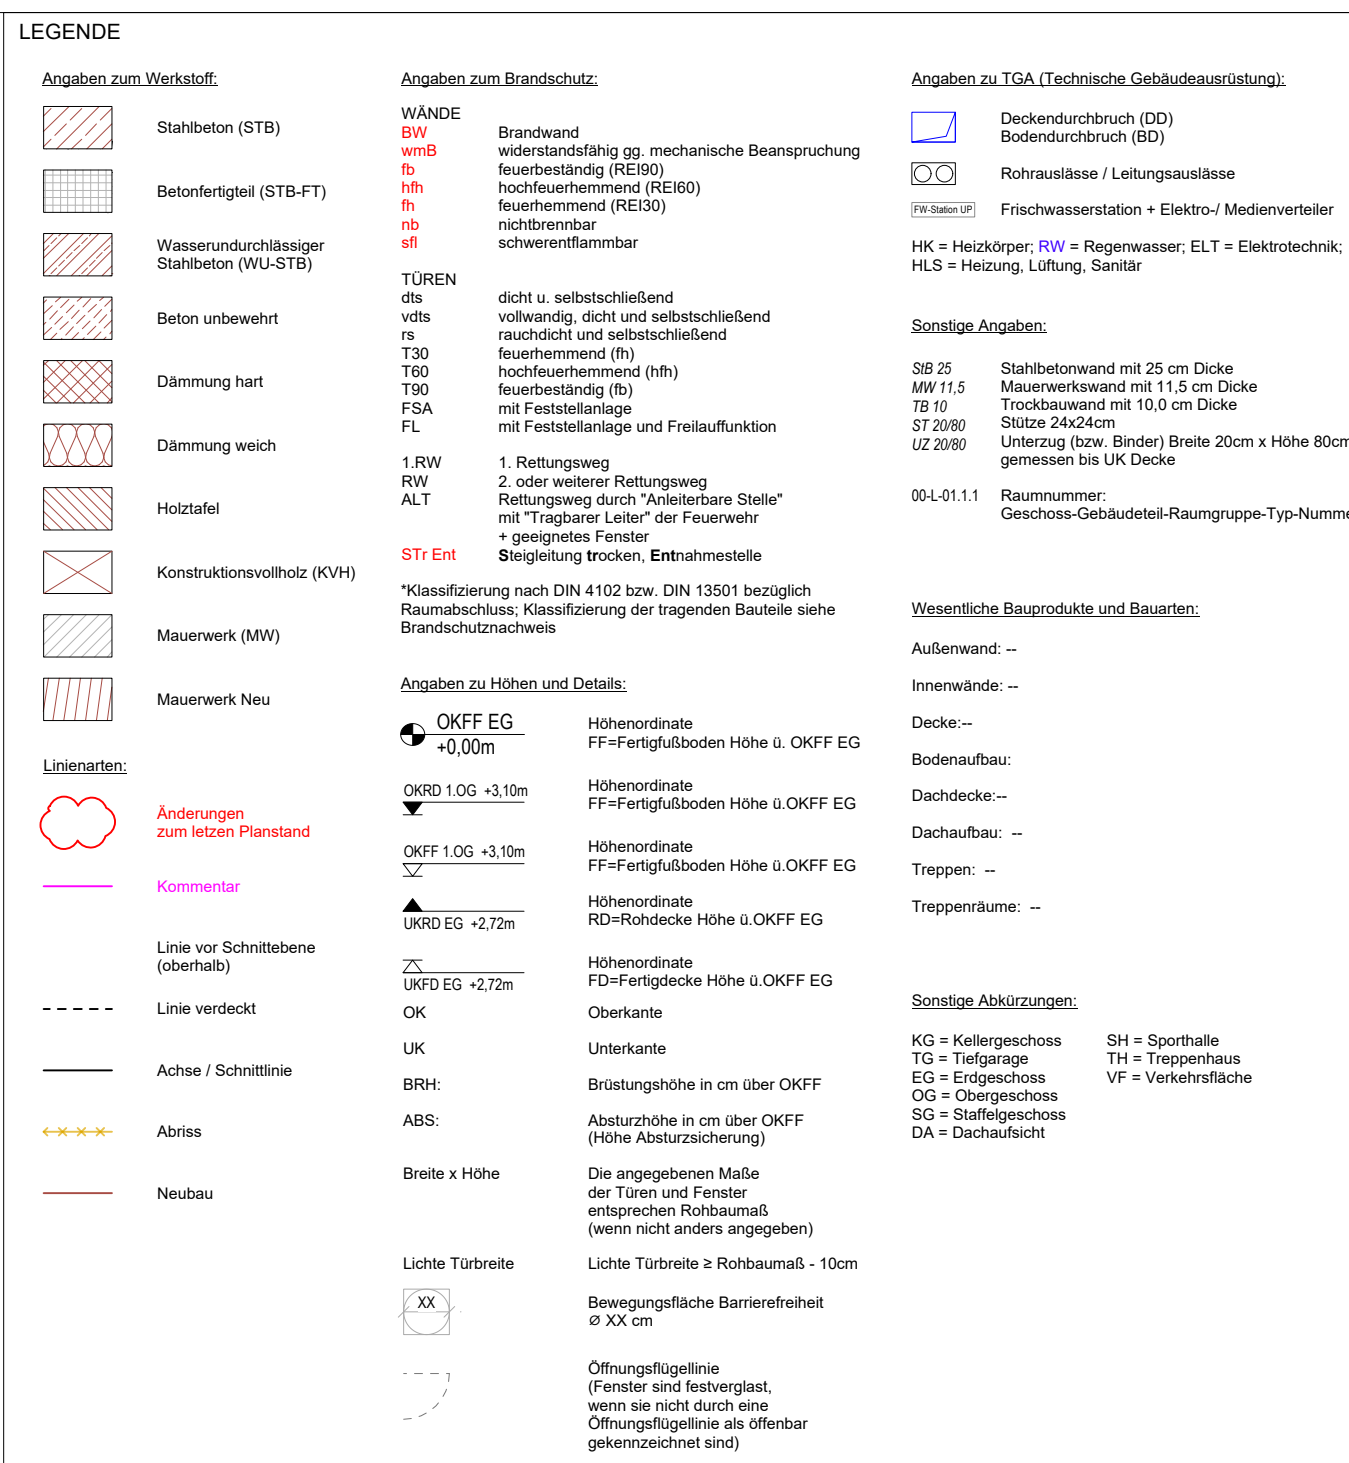

INDEXDATUM	INDEX	NAM	BESCHREIBUNG DER ÄNDERUNG
26.06.2026	6	TT	- Aktualisierung Abtreppung, Aktualisierung Fensteranordnung
25.03.2026	3	JZ	- Aktualisierung AK Bodenplatte, Aktualisierung Fundament Außenstütze
27.02.2026	3	LK	- Anpassung Außenwände, Sockel, WC-Anbau, Anpassungen Statik
02.02.2026	3	LK	- Anpassung Holztischlerwand (von 24cm auf 20cm)
30.01.2026	3	LK	- Gründung angepasst gem. Statik (WC-Sohle/Streifenfundamente)
			- Verschiebung Holzstütze EG an Achse C zw. Achse 8 u. 9
			- Umlplanung Aufzugsschacht; Einfall Abstellraum EG, Vergrößerung WC
			- Wandabschluss Flur zu Kleinstentree Bestand verschoben
			- Bestandsfenster WC-Anbau ergänzt
18.12.2025	2	Änderungen LP5	- Küche EG erweitert
			- Bestandsfensteröffnungen aktualisiert nach Aufmaß
			- Außenscheibe in Achse D bleibt vollständig erhalten
			- Stüßsaade an Umrisslinie des Verrmessersplans angepasst
			- Verrmessplan horizontal an Achse D ausgerichtet
02.10.2025	1	Änderungen LP5	- Ausrichtung des ostlichen Gebäudeteils angepasst; Winkel 9,62°


LEISTUNGSPHASE_GEWERK_PROJEKT_PLANTYP_PLANNUMMER_INDEX_STATUS				
ASS_5_A_ÜP_OG_V_6				
PLANINHALT				
ÜP OG				
	W1	ROHBAUPHASE OHNE AUSSPARUNGEN	-	MASSSTAB 1:100
	W2	ROHBAUPHASE MIT AUSSPARUNGEN	-	
	W3	AUSBAUPHASE	-	
	W4	METIERAUSBAUPHASE	-	BLATTGRÖSSE DIN A3

ÜBERSICHT

Alle Maße sind am Bau zu prüfen!
Unstimmigkeiten sind sofort mit den
Architekten bzw. der Bauleitung zu klären!
Für Maß- und Massenerhöhungen ist
das jeweilige Gewerbe zu informieren. Für Maß-
Bei der Bauausführung ist ein Einverständnis
der Fachleistungsgewerbe zu erlangen. Angaben der
Sondergenehmigung sind zu berücksichtigen.
Entwürfe, die nicht den Bestimmungen
entsprechen, sind nicht genehmigungsfähig.
Die Bauleitung ist verpflichtet, die Ausführung
zu überwachen. Die Bauleitung ist verpflichtet,
die Ausführung zu beenden, wenn die Ausführung
nicht den Bestimmungen entspricht.

Der Entwurf ist geistiges Eigentum des
Planverfassers und unbefristet
geschützt. Vervielfältigung und Weitergabe
an Dritte erfolgt nur mit ausdrücklicher
Genehmigung des Planverfassers.

OKFF EG = 85,88 0. NHHN gem. amtlicher Lageplan				
PROJEKT				
Albert-Schweitzer-Schule Oelde Umbau und Erweiterung Zur Art 24, §9302 Oelde				
OBJEKTPLANUNG CKRS ARCHITEKTEN Herbert Kohn, Ralf Kohn, Christian Kohnert, Christian Kohn		Schneider Str. 34a 10435 Berlin Deutschland, +49 (30) 301 048 410		
AUFTRAGSBEREIN BAUHER				
Stadt Oelde Ratssäge 1, 59302 Oelde Ansprech. Herr Schröder, +49 2522 72 418				
TRAGWERKSPLANUNG Ostermann & Drees Beratende Ingenieure PartGmbH Münsterstr. 50, 44534 Lünen, +49 230 810 61340				
LANDSCHAFTSARCHITEKTUR morbach wermeyer Landschaftsarchitekten PartGmbH Am Drostengarten 1, 48336 Sassenberg, +2583 940927				
FACHPLANUNG TGA / BRANDSCHUTZ Enertec Ingenieurgesellschaft mbH Esbecker Straße 30, 59557 Lippstadt, +2941 15006-0				
FACHPLANUNG BRANDSCHUTZ hyperlin Ingenieure für Brandschutz GmbH Trompetenstraße 5, 01069 Dresden, +351 850 327 865				
DATENNAME 14.05.14 ASO 15.05.14 ASO 06.07.14 ASO	GEZEICHNET AKS	DATUM 06.04.2016	GEPRÜFT	DATUM

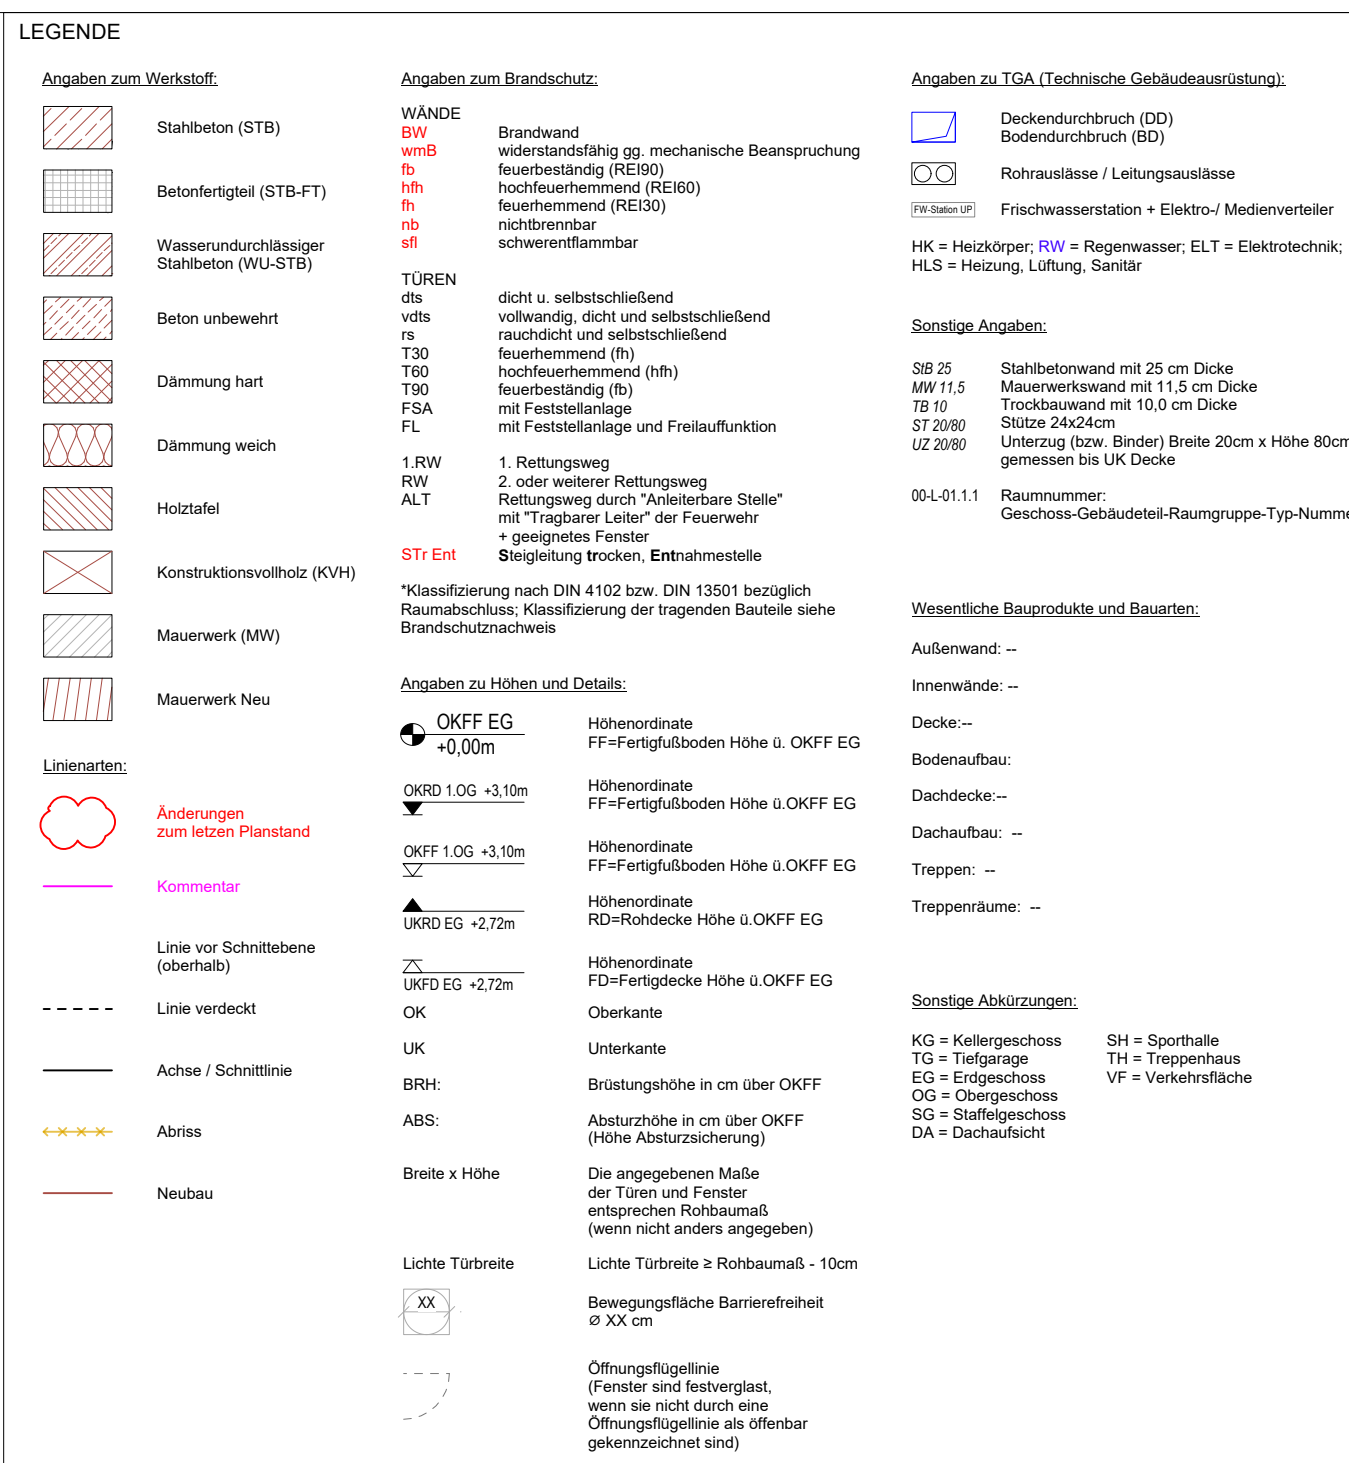

INDEXDATUM	INDEX	NAMe	BESCHREIBUNG DER ÄNDERUNG
26.06.2026	6	TT	- Aktualisierung Abtreppung, Aktualisierung Fensteranordnung
25.03.2026	3	JZ	- Aktualisierung AK Bodenplatte, Aktualisierung Fundament Außenstütze
27.02.2026	3	LK	- Anpassung Außenwände, Sockel, WC-Anbau, Anpassungen Statik
02.02.2026	3	LK	- Anpassung Holztischlerwand (von 24cm auf 20cm)
30.01.2026	3	LK	- Gründung angepasst gem. Statik (WC-Sohle/Streifenfundamente)
			- Verschiebung Holzstütze EG an Achse C zw. Achse 8 u. 9
			- Umlplanung Aufzugsschacht; Einfall Abstellraum EG, Vergrößerung WC
			- Wandabschluss Flur zu Kleinstenr. Bestand verschoben
			- Bestandsfenster WC-Anbau ergänzt
18.12.2025	2	Änderungen LP5	- Küche EG erweitert
			- Bestandsfensteröffnungen aktualisiert nach Aufmaß
			- Außenscheibe in Achse D bleibt vollständig erhalten
			- Stüßsaade an Umrisslinie des Verrmessersplans angepasst
			- Verrmessplan horizontal an Achse D ausgerichtet
02.10.2025	1	Änderungen LP5	- Ausrichtung des östlichen Gebäudeteils angepasst; Winkel 9,62°

LEISTUNGSPHASE_GEWERK_PROJEKT_PLANTYP_PLANNUMMER_INDEX_STATUS				
ASS_5_A_ÜP_DA_V_6				
PLANINHALT	W1	ROHBAUPHASE OHNE AUSSPARUNGEN	-	MASSSTAB 1:100
ÜP DA	W2	ROHBAUPHASE MIT AUSSPARUNGEN	-	
	W3	AUSBAUPHASE	-	
	W4	MIETRAUSBAUPHASE	-	BLATTGRÖSSE DIN A0

[illegible]

OBJEKT EG =15,580. NHH. gem. amtlicher Lageplan

PROJEKT

Albert-Schweitzer-Schule Oelde

Umbau und Erweiterung

Zur Alt 24, 59302 Oelde

OBJEKTPLANUNG

CKRS ARCHITEKTEN

Herbert Kohn, Ralf Kohn, Christa Kohnen - Oelde (2024)

Schweitzer-Str. 34a | 10435 Berlin Deutschland,
+49 (30) 301 048 410

AUFTRAGSBEREIN | BAUHER

Stadt Oelde | Ratssäge 1, 59302 Oelde | Ansprech. Herr Schröder, +49 2522 72 418

TRADEWORKSPLANNING

Ostermann & Drees Beratende Ingenieure PartGmbH | Münsterstr. 50, 44534 Lünen,
+49 230 8100 6130

LANDSCHAFTSARCHITEKTUR

morbach wermeyer Landschaftsarchitekten PartGmbH | Am Drostengarten 1, 48336 Sassenberg,
+ 2583 940927

FACHPLANUNG TGA / BRANDSCHUTZ

Enertec Ingenieurgesellschaft mbH | Esbecker Straße 30, 59557 Lippstadt, +2941 15006-0

FACHPLANUNG BRANDSCHUTZ

hyperlin Ingenieure für Brandschutz GmbH | Trompetenstraße 5, 01069 Dresden,
+351 850 327 865

DATEINAME

14.05.14_ARS_1_P-B-GR_Altbau_200077_v01.rvt

GEZEICHNET

AKS

DATUM

08.04.2016

GEPRÜFT

DATUM