


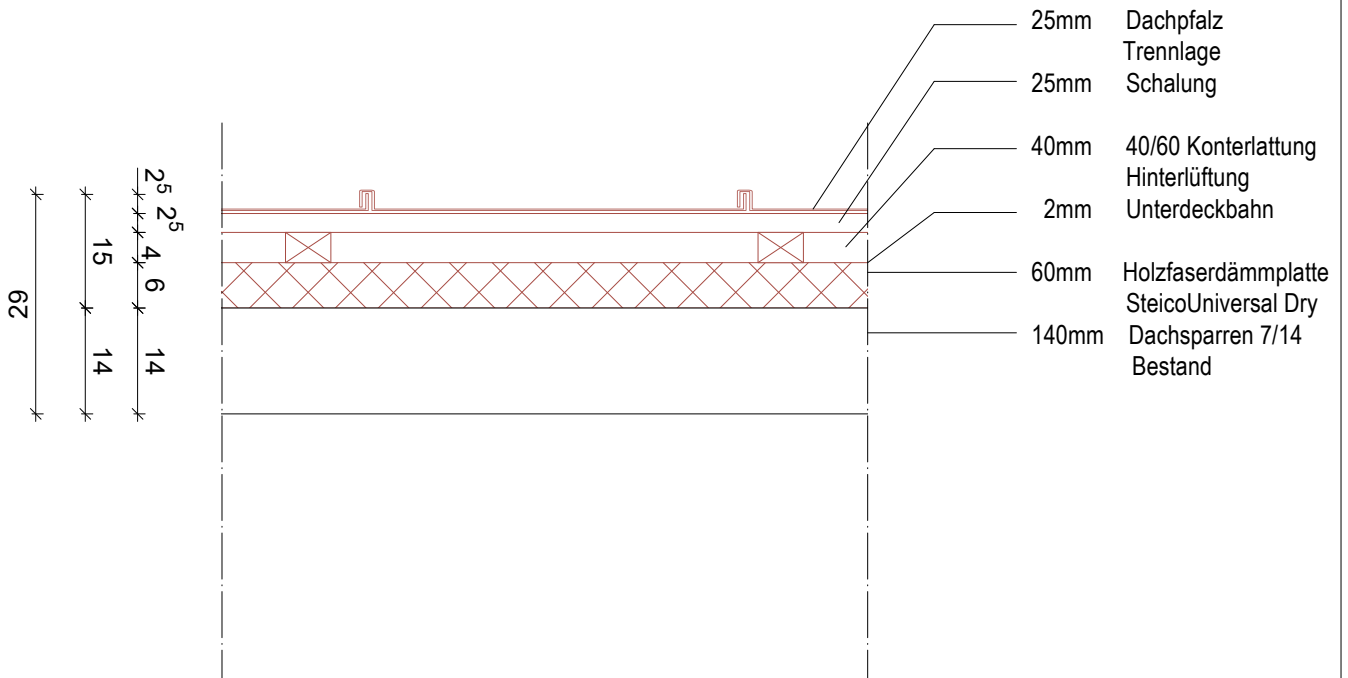
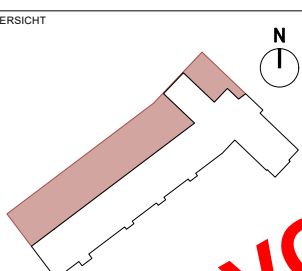


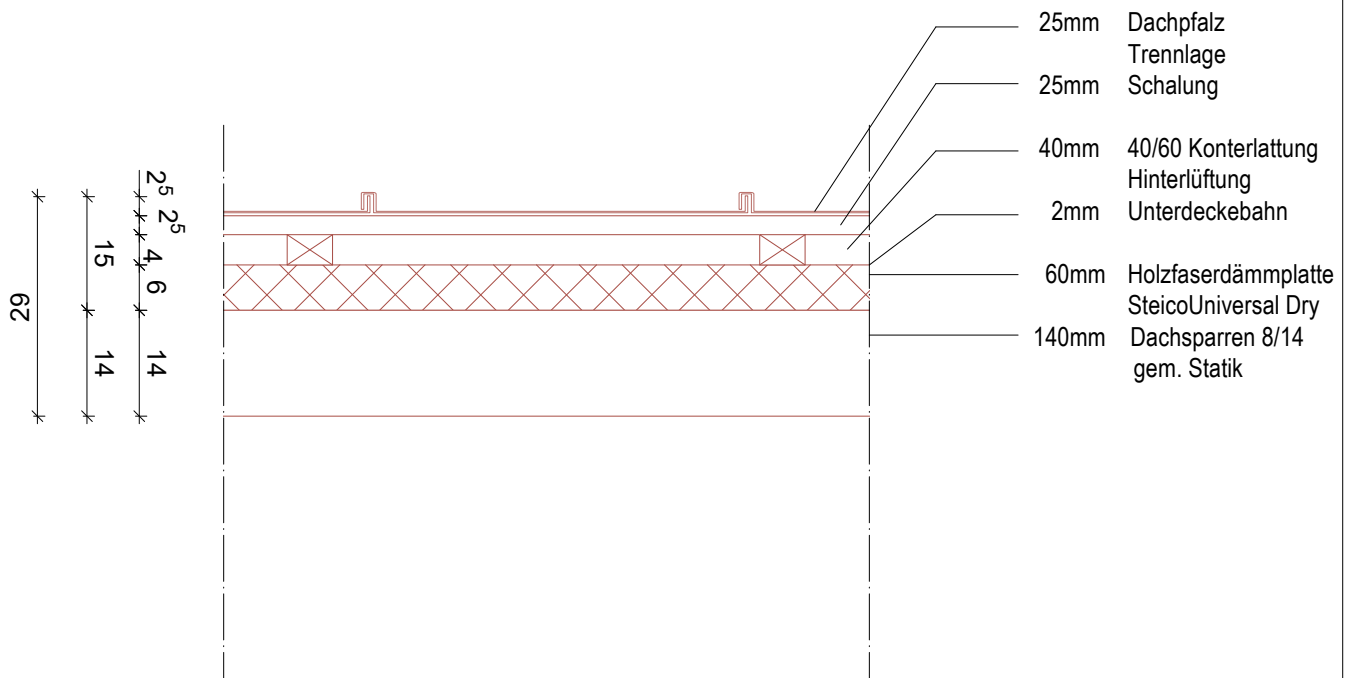



LEISTUNGSPHASE_GEWERK_PROJEKT_PLANTYP_PLANNUMMER_INDEX_STATUS				17.07.2026	V2		Anpassung UK Dachdeckung
ASS_5_A_DT_DA01_V_3				29.07.2026	V4		Anpassung Unterdeckbahn
PLANINHALT Sparrendach Klassenzimmer_B_saniert	W1	ROHBAUPHASE OHNE AUSSPARUNGEN	-	MASSSTAB 1:10			
	W2	ROHBAUPHASE MIT AUSSPARUNGEN	-				
	W3	AUSBAUPHASE	-				
	W4	MIETERAUSBAUPHASE	-	BLATTGRÖSSE DIN A4			
ÜBERSICHT				INDEXDATUM	INDEX	NAME	BESCHREIBUNG DER ÄNDERUNG
 Alle Maße sind am Bau zu prüfen! Unstimmigkeiten sind sofort mit dem Architekten bzw. der Bauleitung zu klären. Für Maß- und Massenfehler haftet allein die das jeweilige Gewerk ausführende Firma. Bei der Bauausführung sind die Plannummern der Fachingenieure sowie die Angaben der Sonderfachleute zu beachten. Firmendetails- und Ausführungszeichnungen müssen nur mit dem Genehmigungsvermerk des Architekten. Die Koordinierungspflicht des Unternehmens bleibt unberührt. Der Entwurf ist geistiges Eigentum des Planverfassers und urheberrechtlich geschützt. Vervielfältigung und Weitergabe an Dritte erfolgt nur mit ausdrücklicher Genehmigung des Planverfassers.				OBJEKTPLANUNG CKRS ARCHITEKTEN Maria Clarke • Roland Kuhn • Daniel Ruzynski • Susanne Sturm			
				Schwedter Str. 34a 10435 Berlin Deutschland, + 49 (30) 301 048 410			
				AUFTRAGGEBERIN / BAUHERR Stadt Oelde Ratssiege 1, 59302 Oelde Ansprechp. Herr Schröder, +49 2522 72 418			
				TRAGWERKSPLANUNG Ing.-Büro Uwe Ostermann Münsterstr. 50, 44534 Lünen, +49 230 630 613-0			
				LANDSCHAFTSARCHITEKTUR Horbach Weimeyer Landschaftsarchitekten PartGmbH Am Drostengarten 1, 48336 Sassenberg, + 2583 940927			
				FACHPLANUNG TGA / BRANDSCHUTZ Enertec Ingenieurgesellschaft mbH Esbecker Straße 30, 59557 Lippstadt, +2941 15006-0			
				FACHPLANUNG BRANDSCHUTZ nhpberlin Ingenieure für Brandschutz GmbH Trompeterstraße 5, 01069 Dresden, +351 850 327 865			
				PROJEKT Albert-Schweitzer-Schule Oelde Umbau und Erweiterung Zur Axt 24, 59302 Oelde			
				OKFF EG = 85,58 ü. NHN gem. amtlicher Lageplan			
				DATEINAME 24-11-ASS-LP5-DETAILS.vwx	GEZEICHNET CKRS	DATUM 29.07.2026	GEPRÜFT - DATUM -

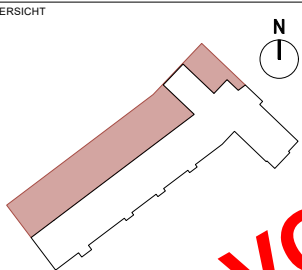



LEISTUNGSPHASE_GEWERK_PROJEKT_PLANTYP_PLANNUMMER_INDEX_STATUS				12.02.2026	V2		Änderung Zwischensparrendämmung und Beplankung entfernt
ASS_5_A_DT_DA02_V_4				17.07.2026	V3		Anpassung UK Dachdeckung
				29.07.2026	V4		Anpassung Unterdeckebahn
PLANINHALT Sparrendach Flurbereich_B_neu				W1	ROHBAUPHASE OHNE AUSSPARUNGEN	-	MASSTAB 1:10
				W2	ROHBAUPHASE MIT AUSSPARUNGEN	-	
				W3	AUSBAUPHASE	-	
				W4	MIETERAUSBAUPHASE	-	BLATTGRÖSSE DIN A4
ÜBERSICHT				INDEX	INDEX	NAME	BESCHREIBUNG DER ÄNDERUNG
 Alle Maße sind am Bau zu prüfen! Unstimmigkeiten sind sofort mit dem Architekten bzw. der Bauleitung zu klären. Für Maß- und Massenfehler haftet allein die das jeweilige Gewerk ausführende Firma. Bei der Bauausführung sind die Anordnungen der Fachingenieure sowie die Angaben der Sonderfachleute zu beachten. Firmendetails und Ausführungszeichnungen müssen nur mit dem Genehmigungsvermerk des Architekten, der Koordinierungspflicht des Umrisses, bleibt unberührt. Der Entwurf ist geistiges Eigentum des Planverfassers und urheberrechtlich geschützt. Vervielfältigung und Weitergabe an Dritte erfolgt nur mit ausdrücklicher Genehmigung des Planverfassers.				OBJEKTPLANUNG CKRS ARCHITEKTEN Maria Clarke • Roland Kuhn • Daniel Roczinski • Susanne Sturm Schweder Str. 34a 10435 Berlin Deutschland, +49 (30) 301 048 410			
				AUFTRAGGEBERIN / BAUHERR Stadt Oelde Ratssiege 1, 59302 Oelde Ansprechp. Herr Schröder, +49 2522 72 418			
				TRAGWERKSPLANUNG Ing.-Büro Uwe Östermann Münsterstr. 50, 44534 Lünen, +49 230 630 613-0			
				LANDSCHAFTSARCHITEKTUR horbach wernmeyer Landschaftsarchitekten PartGmbH Am Drostengarten 1, 48336 Sassenberg, +2583 940927			
				FACHPLANUNG TGA / BRANDSCHUTZ Enertec Ingenieurgesellschaft mbH Esbecker Straße 30, 59557 Lippstadt, +2941 15006-0			
				FACHPLANUNG BRANDSCHUTZ hnpberlin ingenieure für Brandschutz GmbH Trompeterstraße 5, 01069 Dresden, +351 850 327 865			
				OKFF EG = 85,58 ü. NHN gem. amtlicher Lageplan			
PROJEKT				DATEINAME 24-11-ASS-LP5-DETAILS.vwx			
Albert-Schweitzer-Schule Oelde Umbau und Erweiterung Zur Axt 24, 59302 Oelde				GEZEICHNET CKRS			
				DATUM 29.07.2026			
				GEPRÜFT -			
				DATUM -			

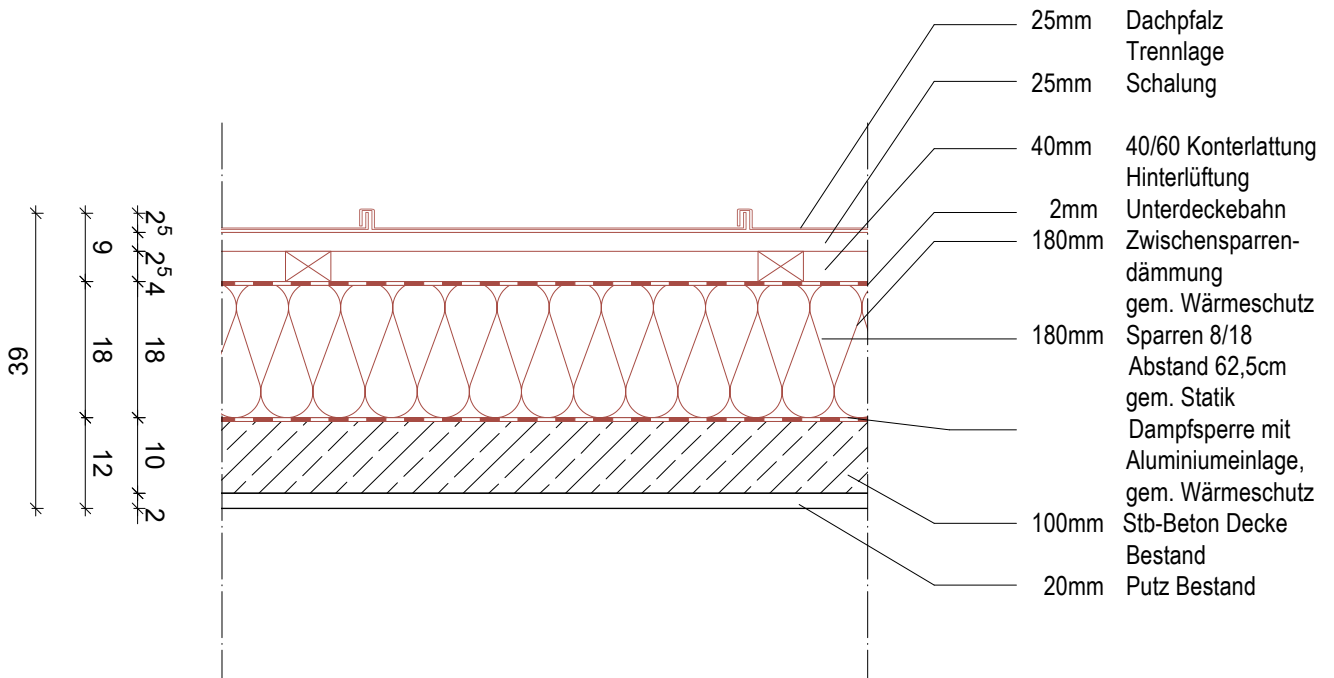


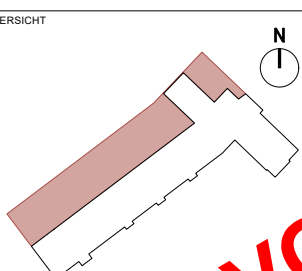
LEISTUNGSPHASE_GEWERK_PROJEKT_PLANTYP_PLANNUMMER_INDEX_STATUS							
ASS_5_A_DT_DA03_V_2							
PLANINHALT Stahlbetondach WC-Anbau_B_saniert	W1	ROHBAUPHASE OHNE AUSSPARUNGEN	-	MASSSTAB 1:10			
	W2	ROHBAUPHASE MIT AUSSPARUNGEN	-				
	W3	AUSBAUPHASE	-				
	W4	MIETERAUSBAUPHASE	-	BLATTGRÖSSE DIN A4			
ÜBERSICHT				INDEXDATUM	INDEX	NAME	BESCHREIBUNG DER ÄNDERUNG
 Alle Maße sind am Bau zu prüfen! Unstimmigkeiten sind sofort mit dem Architekten bzw. der Bauleitung zu klären. Für Maß- und Massenfehler haftet allein die das jeweilige Gewerk ausführende Firma. Bei der Bauausführung sind die Planungen der Fachingenieure sowie die Angaben der Sonderfachleute zu beachten. Firmendetails- und Ausführungsplanung müssen nur mit dem Genehmigungsvermerk des Architekten. Die Koordinierungspflicht des Unternehmens bleibt unberührt. Der Entwurf ist geistiges Eigentum des Planverfassers und urheberrechtlich geschützt. Vervielfältigung und Weitergabe an Dritte erfolgt nur mit ausdrücklicher Genehmigung des Planverfassers.				OBJEKTPLANUNG CKRS ARCHITEKTEN Maria Clarke • Roland Kuhn • Daniel Ruzynski • Susanne Sturm Schwetder Str. 34a 10435 Berlin Deutschland, + 49 (30) 301 048 410			
				AUFTRAGGEBERIN / BAUHERR Stadt Oelde Ratssiege 1, 59302 Oelde Ansprechp. Herr Schröder, +49 2522 72 418			
				TRAGWERKSPLANUNG Ing.-Büro Uwe Ostermann Münsterstr. 50, 44534 Lünen, +49 230 630 613-0			
				LANDSCHAFTSARCHITEKTUR horbach weimeyer Landschaftsarchitekten PartGmbH Am Drostengarten 1, 48336 Sassenberg, + 2583 940927			
				FACHPLANUNG TGA / BRANDSCHUTZ Enertec Ingenieurgesellschaft mbH Esbecker Straße 30, 59557 Lippstadt, +2941 15006-0			
PROJEKT				FACHPLANUNG BRANDSCHUTZ nhpberlin Ingenieure für Brandschutz GmbH Trompeterstraße 5, 01069 Dresden, +351 850 327 865			
Albert-Schweitzer-Schule Oelde Umbau und Erweiterung Zur Axt 24, 59302 Oelde				OKFF EG = 85,58 ü. NHN gem. amtlicher Lageplan			
				DATEINAME 24-11-ASS-LP5-DETAILS.vwx	GEZEICHNET CKRS	DATUM 17.07.2026	GEPRÜFT - DATUM -

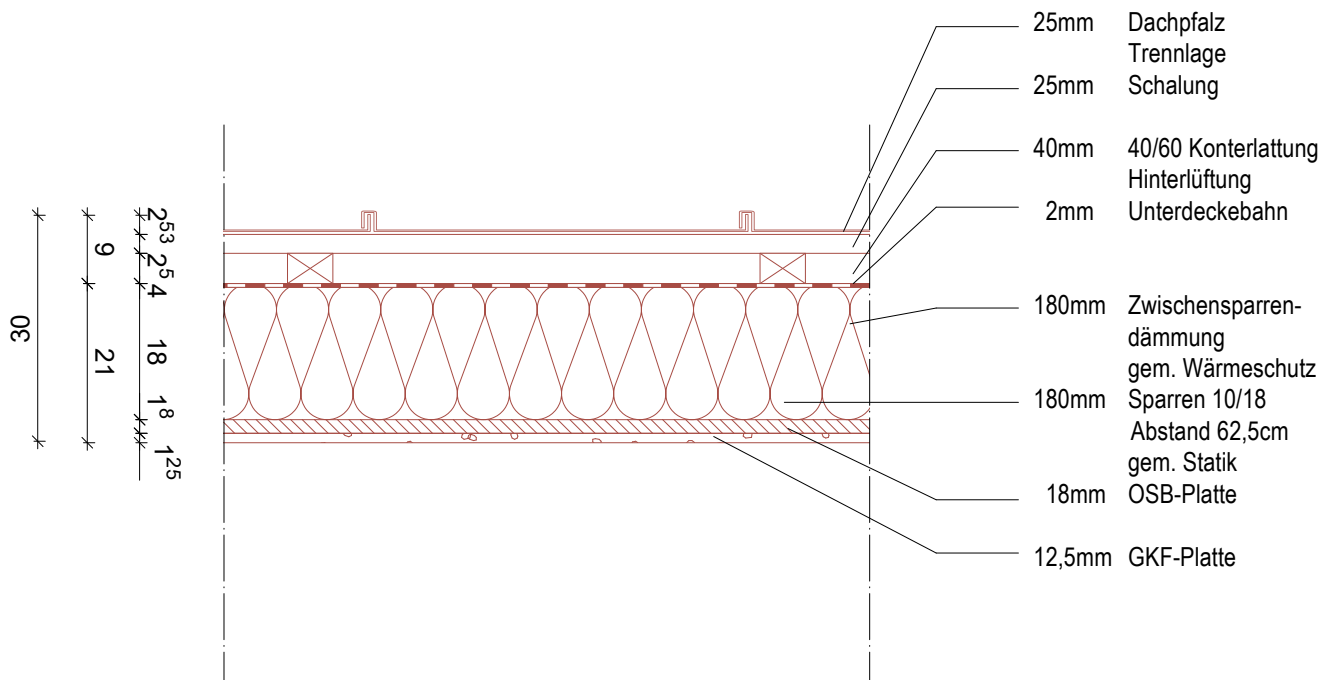


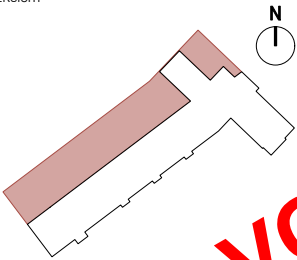
LEISTUNGSPHASE_GEWERK_PROJEKT_PLANTYP_PLANNUMMER_INDEX_STATUS				20.10.2025	V2	GKF-Platte als untere Bekleidung + 16mm OSB -> Brandschutz			
ASS_5_A_DT_DA04_V_3									
PLANINHALT Sparrendach WC-Anbau_B_neu_Bereich F30_gedämmt		W1	ROHBAUPHASE OHNE AUSSPARUNGEN	-	MASSSTAB 1:10				
		W2	ROHBAUPHASE MIT AUSSPARUNGEN	-					
		W3	AUSBAUPHASE	-					
		W4	MIETERAUSBAUPHASE	-					
		BLATTGRÖSSE DIN A4							
ÜBERSICHT		 Alle Maße sind am Bau zu prüfen! Unstimmigkeiten sind sofort mit dem Architekten bzw. der Bauleitung zu klären. Für Maß- und Massenfehler haftet allein die das jeweilige Gewerk ausführende Firma. Bei der Bauausführung sind die Plannummern der Fachingenieure sowie die Angaben der Sonderfachleute zu beachten. Firmendetails- und Ausführungszeichnungen müssen nur mit dem Genehmigungsvermerk des Architekten. Die Koordinierungspflicht des Unternehmens bleibt unberührt. Der Entwurf ist geistiges Eigentum des Planverfassers und urheberrechtlich geschützt. Vervielfältigung und Weitergabe an Dritte erfolgt nur mit ausdrücklicher Genehmigung des Planverfassers.		INDEXDATUM	INDEX	NAME	BESCHREIBUNG DER ÄNDERUNG		
OBJEKTPLANUNG				Schwetter Str. 34a 10435 Berlin Deutschland, + 49 (30) 301 048 410					
CKRS ARCHITEKTEN									
Maria Clarke • Roland Kuhn • Daniel Ruzynski • Susanne Sturm									
AUFTRAGGEBERIN / BAUHERR				Stadt Oelde Ratssiege 1, 59302 Oelde Ansprechp. Herr Schröder, +49 2522 72 418					
TRAGWERKSPLANUNG		Ing.-Büro Uwe Ostermann Münsterstr. 50, 44534 Lünen, +49 230 630 613-0							
LANDSCHAFTSARCHITEKTUR		horbach wermeyer Landschaftsarchitekten PartGmbH Am Drostengarten 1, 48336 Sassenberg, + 2583 940927							
FACHPLANUNG TGA / BRANDSCHUTZ		Enertec Ingenieurgesellschaft mbH Esbecker Straße 30, 59557 Lippstadt, +2941 15006-0							
FACHPLANUNG BRANDSCHUTZ		hnpberlin Ingenieure für Brandschutz GmbH Trompeterstraße 5, 01069 Dresden, +351 850 327 865							
PROJEKT Albert-Schweitzer-Schule Oelde Umbau und Erweiterung Zur Axt 24, 59302 Oelde				OKFF EG = 85,58 ü. NHN gem. amtlicher Lageplan					
				DATEINAME		GEZEICHNET	DATUM	GEPRÜFT	DATUM
				24-11-ASS-LP5-DETAILS.vwx		CKRS	16.01.2026	-	-

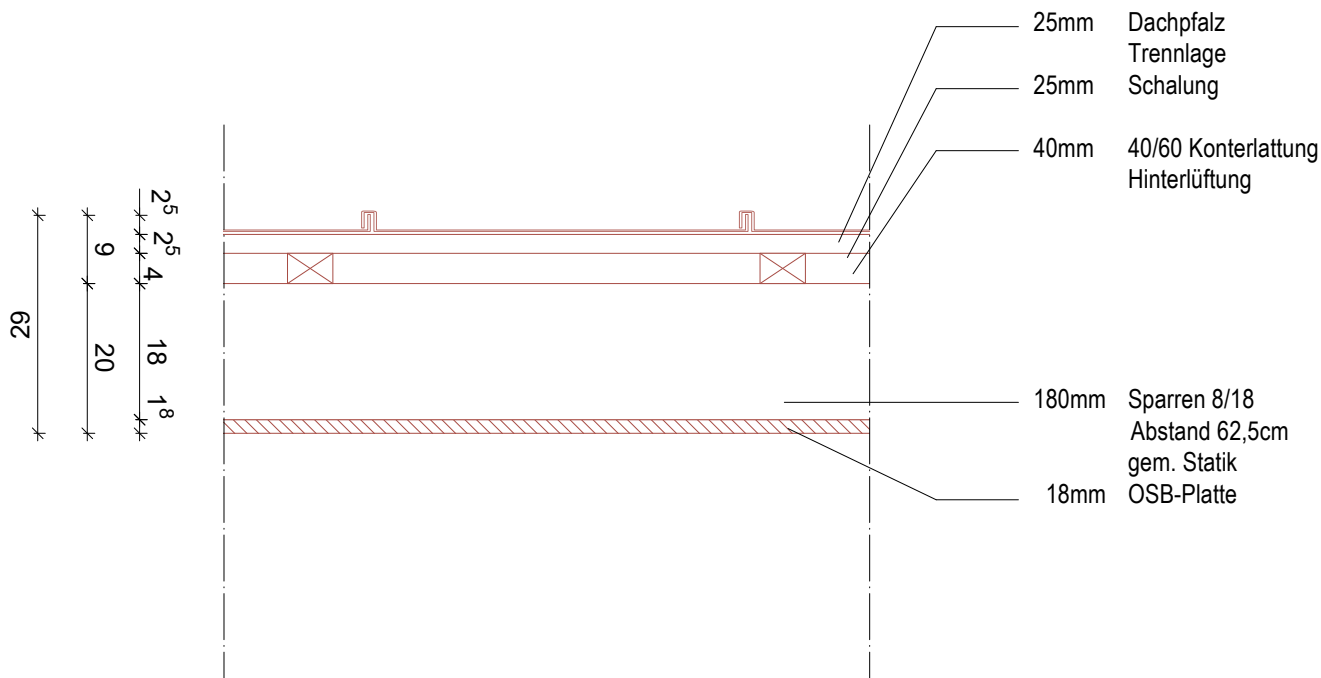


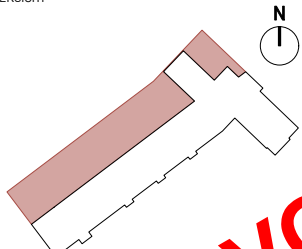LEISTUNGSPHASE_GEWERK_PROJEKT_PLANTYP_PLANNUMMER_INDEX_STATUS			20.10.2025	V2		GKF-Platte als untere Bekleidung + 16mm OSB -> Brandschutz
ASS_5_A_DT_DA05_V_1						
PLANINHALT Sparrendach WC-Anbau_B_neu_unged.	W1	ROHBAUPHASE OHNE AUSSPARUNGEN	-	MASSTAB 1:10		
	W2	ROHBAUPHASE MIT AUSSPARUNGEN	-			
	W3	AUSBAUPHASE	-			
	W4	MIETERAUSBAUPHASE	-	BLATTGRÖSSE DIN A4		
ÜBERSICHT			INDEXDATUM	INDEX	NAME	BESCHREIBUNG DER ÄNDERUNG
 Alle Maße sind am Bau zu prüfen! Unstimmigkeiten sind sofort mit dem Architekten bzw. der Bauleitung zu klären. Für Maß- und Massenfehler haftet allein die das jeweilige Gewerk ausführende Firma. Bei der Bauausführung sind die Plannummern der Fachingenieure sowie die Angaben der Sonderfachleute zu beachten. Firmendetails- und Ausführungszeichnungen müssen nur mit dem Genehmigungsvermerk des Architekten o. d. Koordinierungspflicht des Unternehmens bleibt unberührt. Der Entwurf ist geistiges Eigentum des Planverfassers und urheberrechtlich geschützt. Vervielfältigung und Weitergabe an Dritte erfolgt nur mit ausdrücklicher Genehmigung des Planverfassers.			OBJEKTPLANUNG CKRS ARCHITEKTEN Maria Clarke • Roland Kuhn • Daniel Ruzynski • Susanne Sturm Schwetder Str. 34a 10435 Berlin Deutschland, + 49 (30) 301 048 410			
			AUFTRAGGEBERIN / BAUHERR Stadt Oelde Ratssiege 1, 59302 Oelde Ansprechp. Herr Schröder, +49 2522 72 418			
			TRAGWERKSPLANUNG Ing.-Büro Uwe Ostermann Münsterstr. 50, 44534 Lünen, +49 230 630 613-0			
			LANDSCHAFTSARCHITEKTUR horbach weimeyer Landschaftsarchitekten PartGmbH Am Drostengarten 1, 48336 Sassenberg, + 2583 940927			
			FACHPLANUNG TGA / BRANDSCHUTZ Enertec Ingenieurgesellschaft mbH Esbecker Straße 30, 59557 Lippstadt, +2941 15006-0			
			FACHPLANUNG BRANDSCHUTZ nhpberlin Ingenieure für Brandschutz GmbH Trompeterstraße 5, 01069 Dresden, +351 850 327 865			
PROJEKT			Albert-Schweitzer-Schule Oelde Umbau und Erweiterung Zur Axt 24, 59302 Oelde			
			OKFF EG = 85,58 ü. NHN gem. amtlicher Lageplan			
			DATEINAME 24-11-ASS-LP5-DETAILS.vwx	GEZEICHNET CKRS	DATUM 17.07.2026	GEPRÜFT -
			DATUM -			

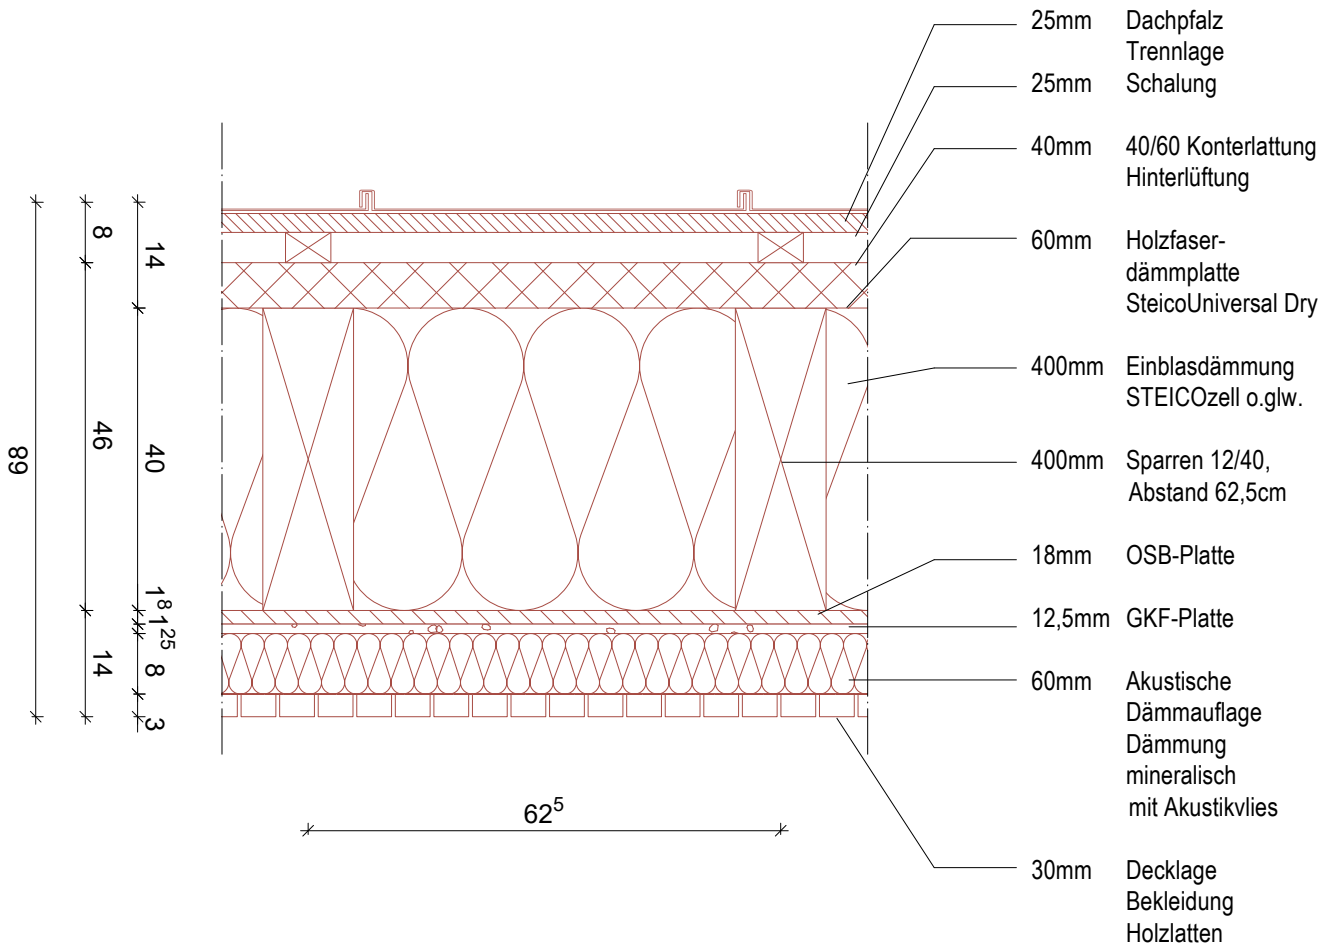

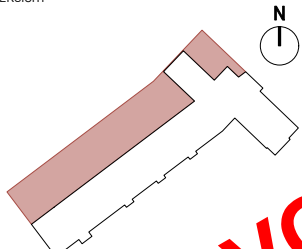LEISTUNGSPHASE_GEWERK_PROJEKT_PLANTYP_PLANNUMMER_INDEX_STATUS				09.10.2025	V2		Tragschalung OSB-Platte 25mm
ASS_5_A_DT_DA10_V_7				20.10.2025	V3		GKF-Platte als untere Bekleidung + 16mm OSB -> Brandschutz
				08.12.2025	V4		
				13.03.2026	V5		Anpassung Beschriftung Einblasdämmung
				16.07.2026	V6		Anpassung Stärke OSB-Platte 18mm / UK Dachdeckung
				29.07.2026	V7		Anpassung Planung Unterdeckbahn
PLANINHALT							
Sparrendach mit Zwischendämmung_N_F30	W1	ROHBAUPHASE OHNE AUSSPARUNGEN	-	MASSSTAB 1:10			
	W2	ROHBAUPHASE MIT AUSSPARUNGEN	-				
	W3	AUSBAUPHASE	-				
	W4	MIETERAUSBAUPHASE	-				
ÜBERSICHT				BLATTGRÖSSE DIN A4			
 Alle Maße sind am Bau zu prüfen! Unstimmigkeiten sind sofort mit dem Architekten bzw. der Bauleitung zu klären. Für Maß- und Massenfehler haftet allein die Firma, die das jeweilige Gewerk ausführt. Bei der Bauausführung sind die Planungen der Fachingenieure sowie die Angaben der Sonderfachleute zu beachten. Firmendetails- und Ausführungszeichnungen müssen nur mit dem Genehmigungsvermerk des Architekten. Die Koordinierungspflicht des Unternehmens bleibt unberührt. Der Entwurf ist geistiges Eigentum des Planverfassers und urheberrechtlich geschützt. Vervielfältigung und Weitergabe an Dritte erfolgt nur mit ausdrücklicher Genehmigung des Planverfassers.				INDEXDATUM INDEX NAME BESCHREIBUNG DER ÄNDERUNG			
				OBJEKTPLANUNG CKRS ARCHITEKTEN Maria Clarke • Roland Kuhn • Daniel Ruzynski • Susanne Sturm Schvetder Str. 34a 10435 Berlin Deutschland, + 49 (30) 301 048 410			
PROJEKT				AUFTRAGGEBERIN / BAUHERR Stadt Oelde Ratssiege 1, 59302 Oelde Ansprechp. Herr Schröder, +49 2522 72 418			
				TRAGWERKSPLANUNG Ing.-Büro Uwe Ostermann Münsterstr. 50, 44534 Lünen, +49 230 630 613-0			
Albert-Schweitzer-Schule Oelde Umbau und Erweiterung Zur Axt 24, 59302 Oelde				LANDSCHAFTSARCHITEKTUR Morbach weitmeyer Landschaftsarchitekten PartGmbH Am Drostengarten 1, 48336 Sassenberg, + 2583 940927			
				FACHPLANUNG TGA / BRANDSCHUTZ Enertec Ingenieurgesellschaft mbH Esbecker Straße 30, 59557 Lippstadt, +2941 15006-0			
Albert-Schweitzer-Schule Oelde Umbau und Erweiterung Zur Axt 24, 59302 Oelde				FACHPLANUNG BRANDSCHUTZ nhpberlin Ingenieure für Brandschutz GmbH Trompeterstraße 5, 01069 Dresden, +351 850 327 865			
				OKFF EG = 85,58 ü. NHN gem. amtlicher Lageplan			
DATEINAME				GEZEICHNET	DATUM	GEPRÜFT	DATUM
24-11-ASS-LP5-DETAILS.vwx				CKRS	29.07.2026	-	-

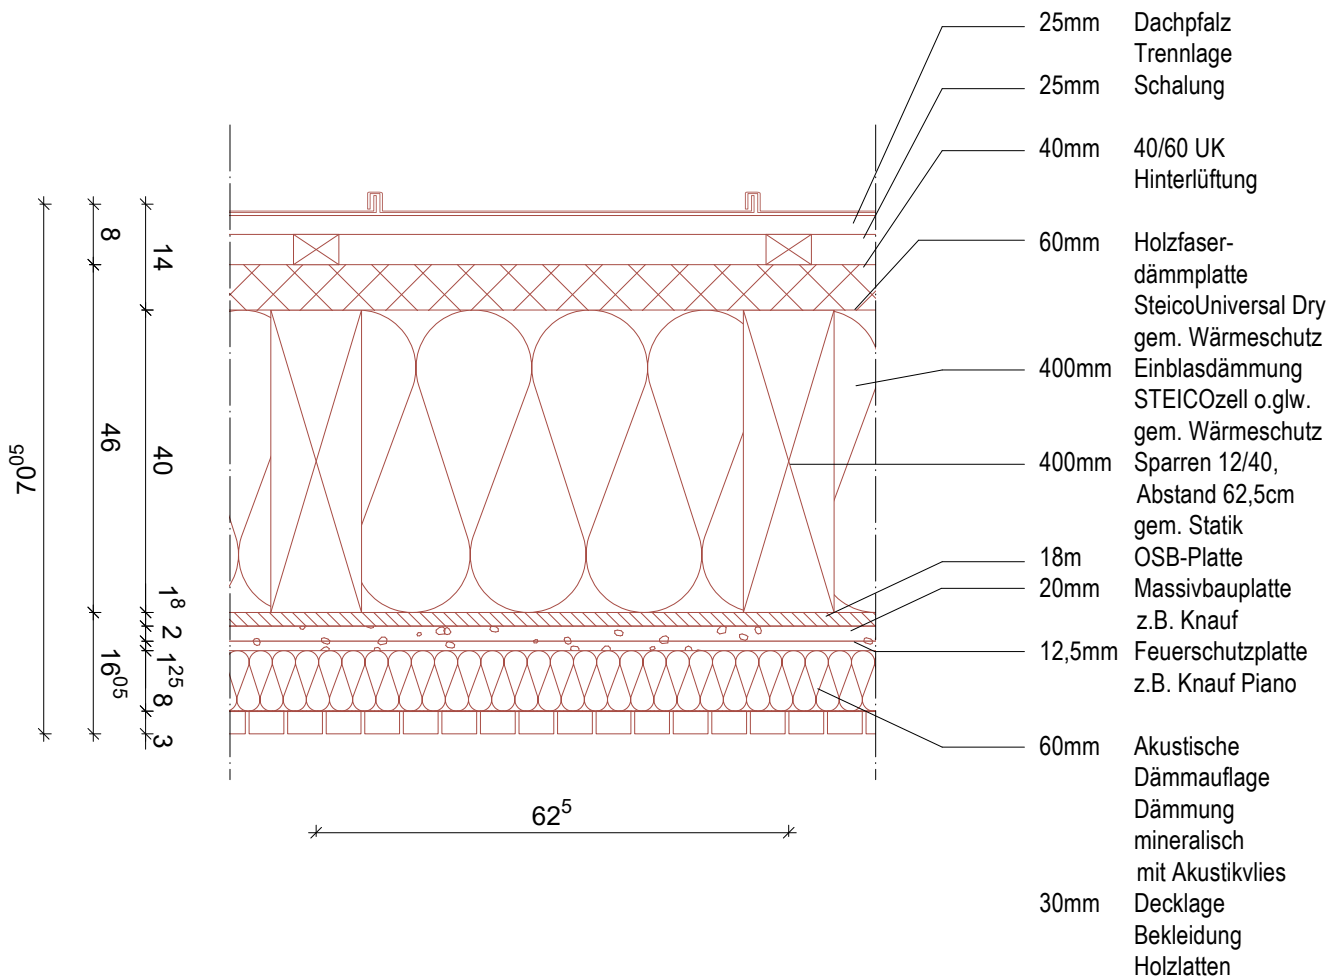

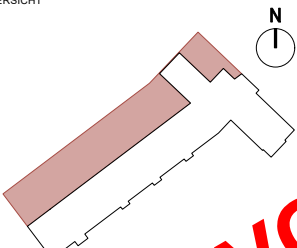LEISTUNGSPHASE_GEWERK_PROJEKT_PLANTYP_PLANNUMMER_INDEX_STATUS				09.10.2025	V2		Tragschalung OSB-Platte 25mm
ASS_5_A_DT_DA11_V_7				20.10.2025	V3		GKF-Platte als untere Bekleidung + 20mm OSB -> Brandschutz
				08.12.2025	V4		
				13.03.2026	V5		Anpassung nach dem konstruktiven Brandschutz
PLANINHALT Sparrendach mit Zwischendämmung_N_F60							Anpassung Beschriftung Einblasdämmung
				16.07.2026	V6		Anpassung Stärke OSB-Platte 18mm / UK Dachdeckung
				29.07.2026	V7		Anpassung Planung Unterdeckbahn
ÜBERSICHT				INDEXDATUM	INDEX	NAME	BESCHREIBUNG DER ÄNDERUNG
 Alle Maße sind am Bau zu prüfen! Unstimmigkeiten sind sofort mit dem Architekten bzw. der Bauleitung zu klären. Für Maß- und Massenfehler haftet allein die jeweilige Gewerke ausführende Firma. Bei der Bauausführung sind die Planungen der Fachingenieure sowie die Angaben der Sonderfachleute zu beachten. Firmendetails- und Ausführungszeichnungen müssen nur mit dem Genehmigungsvermerk des Architekten. Die Koordinierungspflicht des Unternehmens bleibt unberührt. Der Entwurf ist geistiges Eigentum des Planverfassers und urheberrechtlich geschützt. Vervielfältigung und Weitergabe an Dritte erfolgt nur mit ausdrücklicher Genehmigung des Planverfassers.				OBJEKTPLANUNG CKRS ARCHITEKTEN Maria Clarke, Roland Kuhn, Daniel Rucinski, Susanne Sturm Schwetder Str. 34a 10435 Berlin Deutschland, + 49 (30) 301 048 410			
				AUFTRAGGEBERIN / BAUHERR Stadt Oelde Ratssiege 1, 59302 Oelde Ansprechp. Herr Schröder, +49 2522 72 418			
				TRAGWERKSPLANUNG Ing.-Büro Uwe Ostermann Münsterstr. 50, 44534 Lünen, +49 230 630 613-0			
				LANDSCHAFTSARCHITEKTUR horbach wermeyer Landschaftsarchitekten PartGmbH Am Drostengarten 1, 48336 Sassenberg, +2583 940927			
				FACHPLANUNG TGA / BRANDSCHUTZ Enertec Ingenieurgesellschaft mbH Esbecker Straße 30, 59557 Lippstadt, +2941 15006-0			
PROJEKT Albert-Schweitzer-Schule Oelde Umbau und Erweiterung				FACHPLANUNG BRANDSCHUTZ rhpberlin Ingenieure für Brandschutz GmbH Trompeterstraße 5, 01069 Dresden, +351 850 327 865			
				OKFF EG = 85,58 ü. NHN gem. amtlicher Lageplan			
Zur Axt 24, 59302 Oelde				DATEINAME 24-11-ASS-LP5-DETAILS.vwx	GEZEICHNET CKRS	DATUM 29.07.2026	GEPRÜFT - DATUM -