


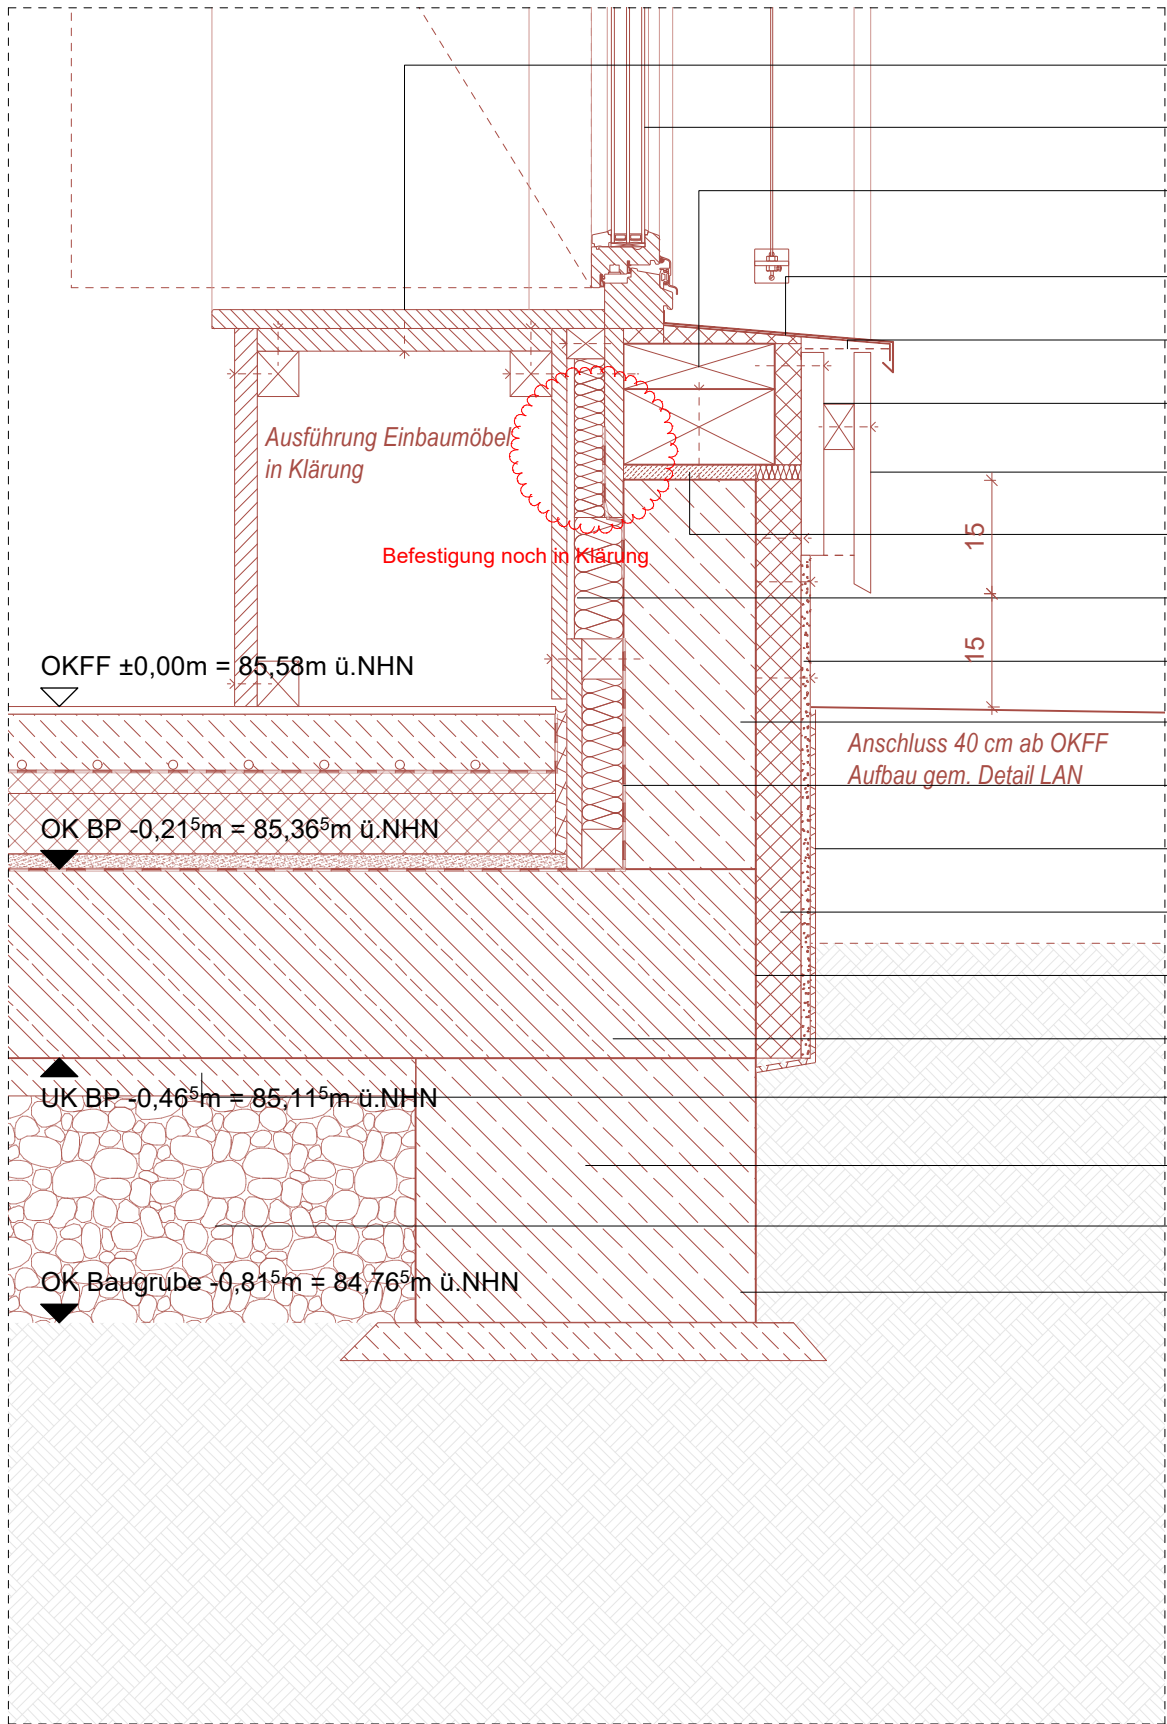

- Sitzbank, Einbaumöbel
- Holz Fenster, 3-fach Verglasung SSG, siehe Detail Fensterplanung
- Holzrahmenkonstruktion mit Zellulosedämmung nach Angaben Statik 200 mm auf Rähm 200 / 100 mm
- Holzfaserdämmplatte Steico Universal 35mm
- Insektenschutzblech
- Konterlattung 30/60 mm
- Brettschalung 22 mm auf Traglattung 60/40 mm Rombusleisten
- Quellmörtel Ausgleichsschicht 20 mm und Fugendichtband
- Stellstreifen Vorwandinstallation
- Faserzementplatte Sockelschutz 12 mm
- Betonaufkantung im Sockelbereich 175 mm
- Sperrbahn gegen Restfeuchte
- Noppenbahn
- Perimeterdämmung 60 mm
- Dichtungsbahn gegen Bodenfeuchte
- Bodenplatte WU-Sohle 250 mm
- Sauberkeitsschicht 50 mm
- Streifenfundament Stahlbeton 450/600 mm
- Güteschotter 45/0 HKS Kalksteinschotter gebrochen, 300 mm
- Sauberkeitsschicht 50 mm

LEGENDE

Angaben zum Werkstoff:

Stahlbeton (STB)

Betonfertigteile (STB-FT)

Wasserundurchlässiger Stahlbeton (WU-STB)

Beton unbewehrt

Dämmung hart

Dämmung weich

Holztafel

Konstruktionsvollholz

Linienarten:

Änderungen zum letzten Planstand

Kommentar

Linie vor Schnittebene (oberhalb)

Linie verdeckt

Achse / Schnittlinie

Linie neubau

Linie Abriss

Linie Abdichtung

LEISTUNGSPHASE_GEWERK_PROJEKT_PLANTYP_PLANNUMMER_INDEX_STATUS

ASS_5_A_SD_N-01_V_4

PLANINHALT

SD N 01 Außenwand F30

W1

ROHBAUPHASE OHNE AUSSPARUNGEN

W2

ROHBAUPHASE MIT AUSSPARUNGEN

W3

AUSBAUPHASE

W4

MIETERAUSBAUPHASE

-

MASSTAB 1:10

-

BLATTGRÖSSE DIN A3

ÜBERSICHT

N

I

Alle Maße sind am Bau zu prüfen! Unstimmigkeiten sind sofort mit dem Architekten bzw. der Bauleitung zu klären. Für Maß- und Mengenfehler haftet allein das jeweilige Gewerk ausführendes Unternehmen. Bei der Bauausführung sind die Pläne und der Fachingenieur sowie die Angaben der Sonderfachleute zu beachten. Firmendetails und Ausführungsbedingungen gelten nur mit der Genehmigung und dem Vermerk des Architekten. Die Koordinierungspflicht des Bauherrn bleibt unberührt.

Entwurf ist geistiges Eigentum des Planverfassers und urheberrechtlich geschützt. Vervielfältigung und Weitergabe an Dritte erfolgt nur mit ausdrücklicher Genehmigung des Planverfassers.

OKFF EG = 85,58 ü. NHN gem. amtlicher Lageplan

PROJEKT

Albert-Schweitzer-Schule Oelde

Umbau und Erweiterung

Zur Axt 24, 59302 Oelde

OBJEKTPLANUNG

CKRS ARCHITEKTEN

Maria Clarke, Roland Kuhn, Daniel Rozynski, Susanne Sturm

Schwetder Str. 34a | 10435 Berlin Deutschland, +49 (30) 301 048 410

AUFTRAGGEBERIN / BAUHERR

Stadt Oelde | Ratssiege 1, 59302 Oelde | Ansprechp. Herr Schröder, +49 2522 72 418

TRAGWERKSPLANUNG

Ing.-Büro Uwe Ostermann | Münsterstr. 50, 44534 Lünen, +49 230 630 613-0

LANDSCHAFTSARCHITEKTUR

morbach wermeyer Landschaftsarchitekten PartGmbH | Am Drostengarten 1, 48336 Sassenberg, +2583 940927

FACHPLANUNG TGA / BRANDSCHUTZ

Enertec Ingenieurgesellschaft mbH | Esbecker Straße 30, 59557 Lippstadt, +2941 15006-0

FACHPLANUNG BRANDSCHUTZ

hhpberlin Ingenieure für Brandschutz GmbH | Trompeterstraße 5, 01069 Dresden, +351 850 327 865

DATEINAME

24-11-ASS-LP5-Sockeldetails.vwx

GEZEICHNET

CKRS

DATUM


29.07.2026

GEPRÜFT

-

DATUM

-

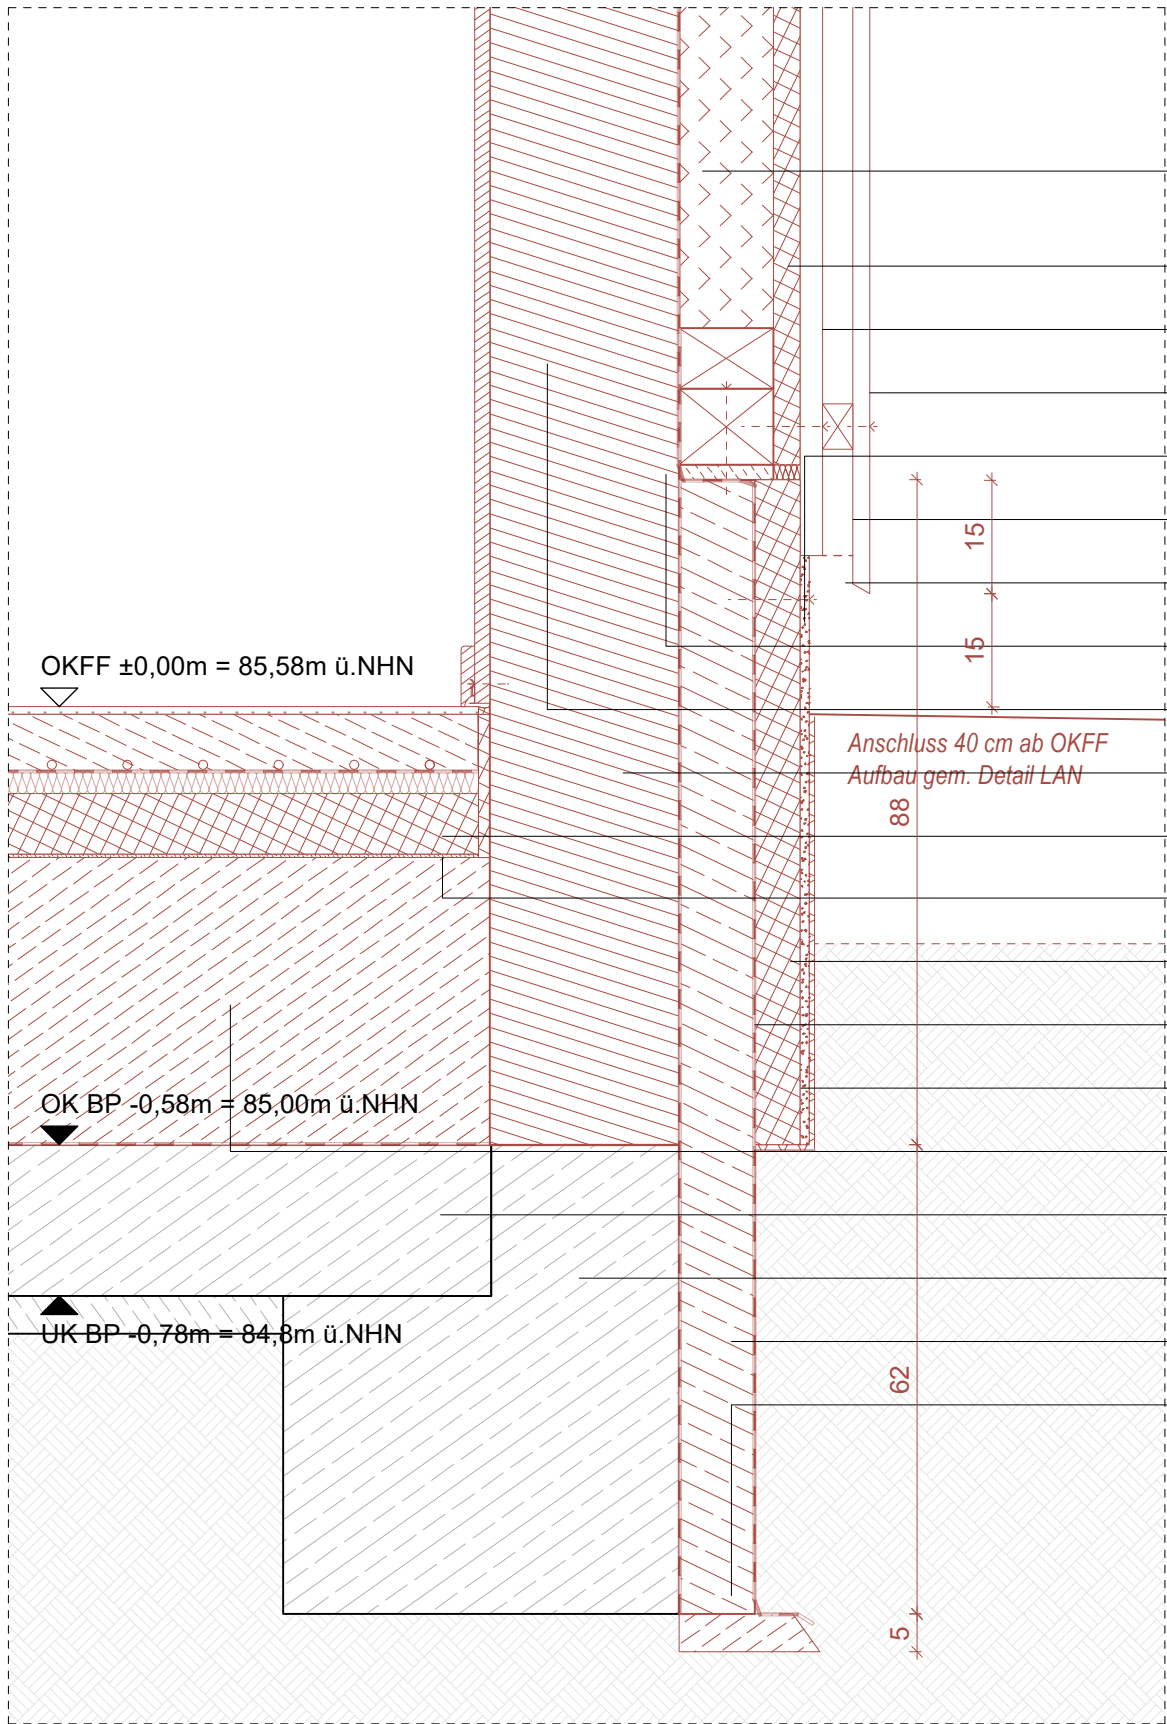

- 1. Holzrahmenkonstruktion mit Zellulosedämmung nach Angaben Statik 200 mm auf Rähm 200 / 100 mm
- 2. Holzfaserdämmplatte Steico Universal 35mm
- 3. Konterlattung 30/60 mm
- 4. Brettschalung 22 mm auf Traglattung 60/40 mm Rombusleisten
- 5. Faserzementplatten Sockelschutz 12 mm
- 6. Pressleiste Sockelschutz und Konterlattung
- 7. Insektenschutzgitter
- 8. Quellschicht Ausgleichsschicht 20 mm und Fugendichtband
- 9. Vorwandinstallation 192 mm, Holzverkleidung
- 10. Betonaufkantung im Sockelbereich 350/880 mm
- 11. Dämmung über der Bodenplatte 80 mm
- 12. Ausgleichsschicht 5 mm
- 13. Perimeterdämmung 60 mm
- 14. Dichtungsbahn gegen Bodenfeuchte
- 16. Noppenbahn
- 16. Magerbeton Ausfüllung 380 mm
- 17. Bestandsbodenplatte Stahlbeton 200 mm
- 18. Bestandsfundament Stahlbeton
- 19. Fundamenterweiterung Stahlbeton 100/620 mm
- 20. Sauberkeitsschicht 50 mm

LEGENDE

Angaben zum Werkstoff:

Stahlbeton (STB)

Betonfertigteile (STB-FT)

Wasserundurchlässiger Stahlbeton (WU-STB)

Beton unbewehrt

Dämmung hart

Dämmung weich

Holztafel

Konstruktionsvollholz

Linienarten:

Änderungen zum letzten Planstand

Kommentar

Linie vor Schnittebene (oberhalb)

Linie verdeckt

Achse / Schnittlinie

Linie neubau

Linie Abriss

Linie Abdichtung

29.07.2026	4	LK	Anpassung Anschlusshöhe LAN
15.05.2026	3	LK	Anpassung Anmerkungen BH
22.04.2026	2	LK	Anpassung Perimeterdämmung Führung bis UK WU-Sohle
20.03.2026	2	JZ	Aktualisierung Gründung WU-Sohle gem. Statik, Abdichtung
12.02.2026	1	LK	Anpassung Gründung WU-Sohle gem. Statik
INDEXDATUM	INDEX	NAME	BESCHREIBUNG DER ÄNDERUNG

LEISTUNGSPHASE_GEWERK_PROJEKT_PLANTYP_PLANNUMMER_INDEX_STATUS

ASS_5_A_SD_N-02_V_4

PLANINHALT

SD N 02 Außenwand Zwischenbau_MW-Wand

W1

ROHBAUPHASE OHNE AUSSPARUNGEN

W2

ROHBAUPHASE MIT AUSSPARUNGEN

W3

AUSBAUPHASE

W4

MIETRAUSBAUPHASE

MASSTAB

1:10

BLATTGRÖSSE

DIN A3

ÜBERSICHT

N

Alle Maße sind am Bau zu prüfen! Unstimmigkeiten sind sofort mit dem Architekten bzw. der Bauleitung zu klären. Für Maß- und Massenfehler haftet allein das jeweilige Gewerk ausführendes Unternehmen. Bei der Bauausführung sind die Pläne der Fachingenieure sowie die Angaben der Sonderfachleute zu beachten. Firmendetails und Ausführungsbedingungen gelten nur mit der Genehmigung und dem Einverständnis der Architekten. Die Koordinierungspflicht des Bauherrn bleibt unberührt.

Der Entwurf ist geistiges Eigentum des Planverfassers und urheberrechtlich geschützt. Vervielfältigung und Weitergabe an Dritte erfolgt nur mit ausdrücklicher Genehmigung des Planverfassers.

OKFF EG = 85,58 ü. NHN gem. amtlicher Lageplan

PROJEKT

Albert-Schweitzer-Schule Oelde

Umbau und Erweiterung

Zur Axt 24, 59302 Oelde

OBJEKTPLANUNG

CKRS ARCHITEKTEN

Maria Clarke, Roland Kuhn, Daniel Rozynski, Susanne Sturm

Schwetder Str. 34a | 10435 Berlin Deutschland, +49 (30) 301 048 410

AUFTRAGGEBERIN / BAUHERR

Stadt Oelde | Ratssiege 1, 59302 Oelde | Ansprechp. Herr Schröder, +49 2522 72 418

TRAGWERKSPLANUNG

Ing.-Büro Uwe Ostermann | Münsterstr. 50, 44534 Lünen, +49 230 630 613-0

LANDSCHAFTSARCHITEKTUR

morbach wermeyer Landschaftsarchitekten

PartGmbH | Am Drostengarten 1, 48336 Sassenberg, + 2583 940927

FACHPLANUNG TGA / BRANDSCHUTZ

Enertec Ingenieurgesellschaft mbH | Esbecker Straße 30, 59557 Lippstadt, +2941 15006-0

FACHPLANUNG BRANDSCHUTZ

hhpberlin Ingenieure für Brandschutz GmbH | Trompeterstraße 5, 01069 Dresden, +351 850 327 865

DATEINAME

24-11-ASS-LP5-Sockeldetails.vwx

GEZEICHNET

CKRS

DATUM


29.07.2026

GEPRÜFT

-

DATUM

-

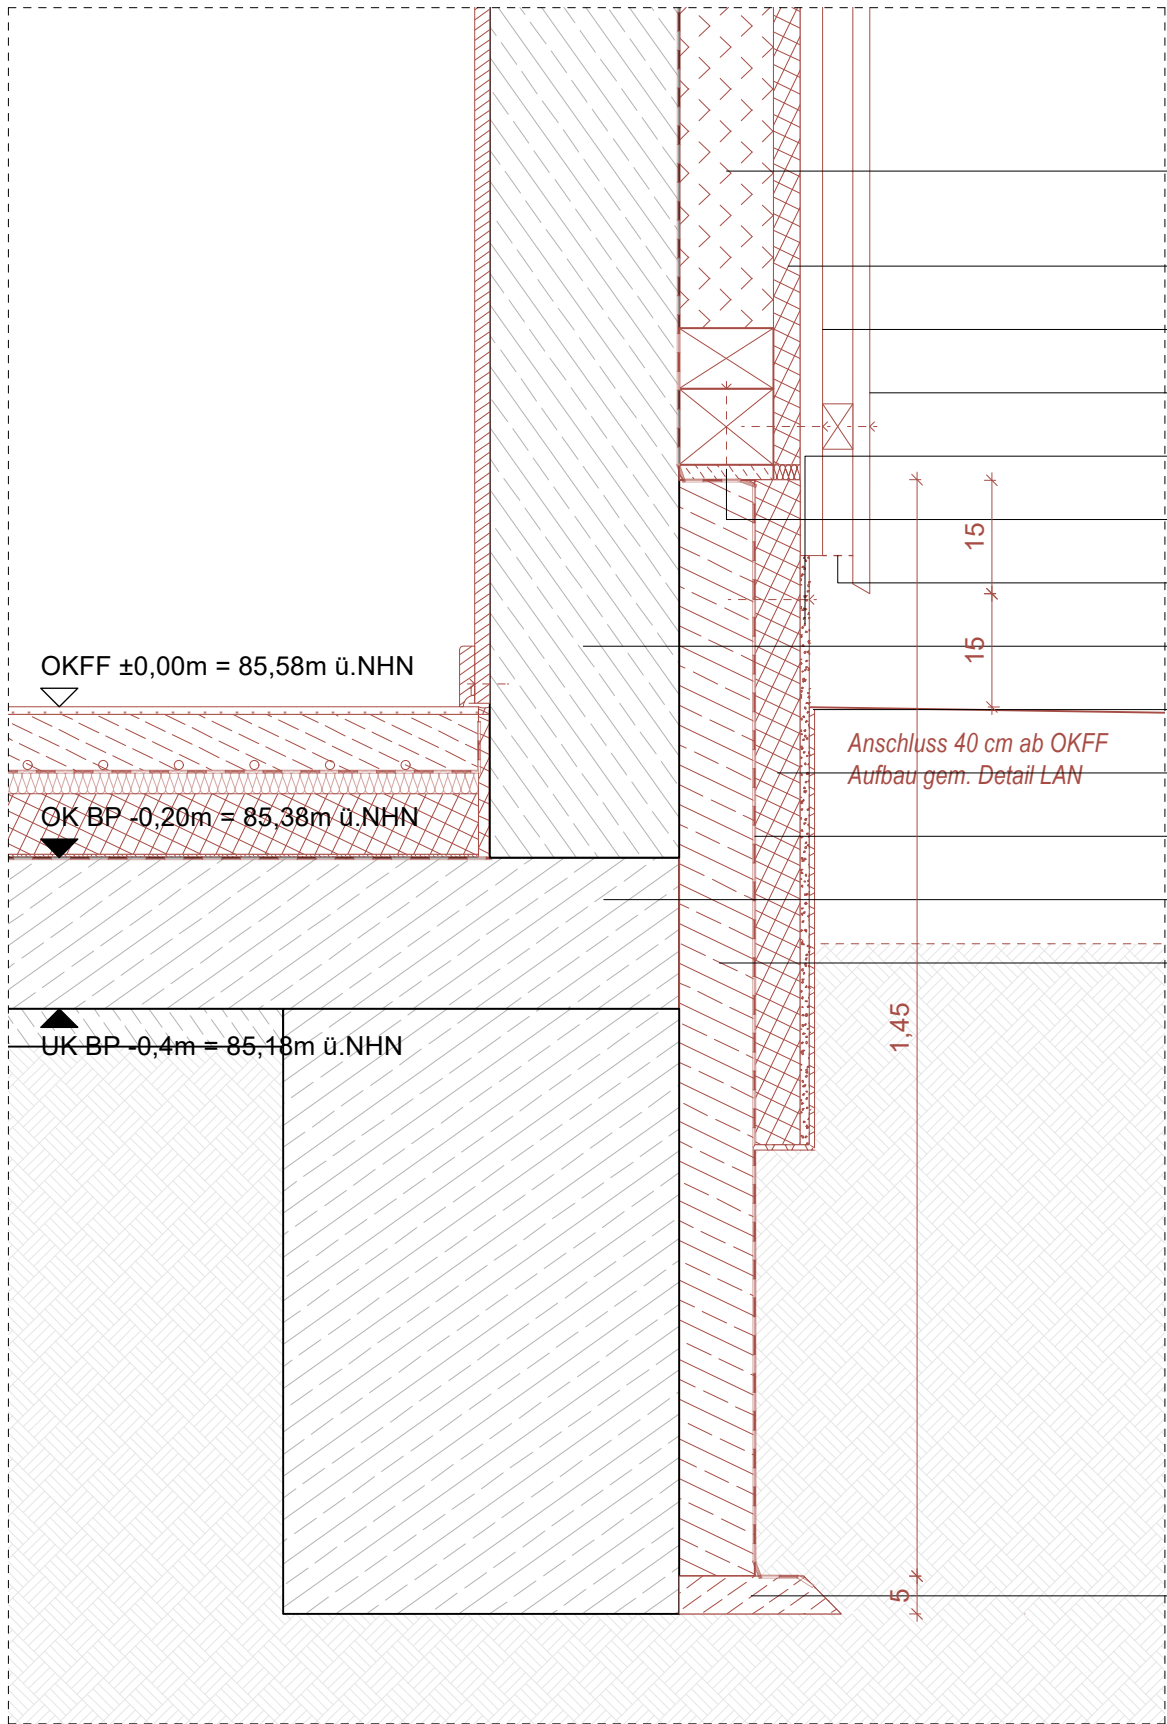

1. Holzrahmenkonstruktion mit Zellulosedämmung im Bereich des Betonwinkels 125 mm auf Rähm 125 / 100 mm
2. Holzfaserdämmplatte Steico Universal 35mm
3. Konterlattung 30/60 mm
4. Brettschalung 22 mm auf Traglattung 60/40 mm, Rombusleisten
5. Faserzementplatte Sockelschutz 12 mm
6. Quellmörtel Ausgleichsschicht 20 mm und Fugendichtband
7. Insektenschutzgitter
8. Betonwinkel Bestand 250 mm
9. Noppenbahn
10. Perimeterdämmung 60 mm
11. Dichtungsbahn gegen Bodenfeuchte
12. Bodenplatte Stahlbeton 250 mm
13. Fundamenterweiterung 125 mm
14. Sauberkeitsschicht 50 mm

LEGENDE

Angaben zum Werkstoff:

Stahlbeton (STB)

Betonfertigteile (STB-FT)

Wasserundurchlässiger Stahlbeton (WU-STB)

Beton unbewehrt

Dämmung hart

Dämmung weich

Holztafel

Konstruktionsvollholz

Linienarten:

Änderungen zum letzten Planstand

Kommentar

Linie vor Schnittebene (oberhalb)

Linie verdeckt

Achse / Schnittrlinie

Linie neubau

Linie Abriss

Linie Abdichtung

29.07.2026	4	LK	Anpassung Anschlusshöhe LAN
15.05.2026	3	LK	Anpassung Anmerkungen BH
22.04.2026	2	LK	Anpassung Perimeterdämmung Führung bis UK WU-Sohle
20.03.2026	2	JZ	Aktualisierung Gründung WU-Sohle gem. Statik, Abdichtung
12.02.2026	1	LK	Anpassung Gründung WU-Sohle gem. Statik
INDEXDATUM	INDEX	NAME	BESCHREIBUNG DER ÄNDERUNG

LEISTUNGSPHASE_GEWERK_PROJEKT_PLANTYP_PLANNUMMER_INDEX_STATUS

ASS_5_A_SD_N-03_V_4

PLANINHALT

SD N 03 Außenwand
Zwischenbau Betonwinkel

W1

ROHBAUPHASE OHNE AUSSPARUNGEN

-

MASSTAB 1:10

W2

ROHBAUPHASE MIT AUSSPARUNGEN

-

W3

AUSBAUPHASE

-

W4

MIETRAUSBAUPHASE

-

BLATTGRÖSSE DIN A3

ÜBERSICHT

Alle Maße sind am Bau zu prüfen! Unstimmigkeiten sind sofort mit dem Architekten bzw. der Bauleitung zu klären. Für Maß- und Massenfehler haftet allein die das jeweilige Gewerk ausführende Firma. Bei der Bauausführung sind die Angaben der Fachingenieure sowie die Angaben der Sonderfachleute zu beachten. Firmendetails und Firmenlogos sind nur mit der Genehmigung des Architekten zu verwenden. Die Koordinierungspflicht des Bauherrn bleibt unberührt.

Der Entwurf ist geistiges Eigentum des Planverfassers und urheberrechtlich geschützt. Vervielfältigung und Weitergabe an Dritte erfolgt nur mit ausdrücklicher Genehmigung des Planverfassers.

OKFF EG = 85,58 ü. NHN gem. amtlicher Lageplan

PROJEKT

Albert-Schweitzer-Schule Oelde
Umbau und Erweiterung

Zur Axt 24, 59302 Oelde

OBJEKTPLANUNG

CKRS ARCHITEKTEN

Maria Clarke, Roland Kuhn, Daniel Rozynski, Susanne Sturm

Schwetder Str. 34a | 10435 Berlin Deutschland, +49 (30) 301 048 410

AUFTRAGGEBERIN / BAUHERR

Stadt Oelde | Ratssiege 1, 59302 Oelde | Ansprechp. Herr Schröder, +49 2522 72 418

TRAGWERKSPLANUNG

Ing.-Büro Uwe Ostermann | Münsterstr. 50, 44534 Lünen, +49 230 630 613-0

LANDSCHAFTSARCHITEKTUR

morbach wermeyer Landschaftsarchitekten
PartGmbH | Am Drostengarten 1, 48336 Sassenberg, + 2583 940927

FACHPLANUNG TGA / BRANDSCHUTZ

Enertec Ingenieurgesellschaft mbH | Esbecker Straße 30, 59557 Lippstadt, +2941 15006-0

FACHPLANUNG BRANDSCHUTZ

hhpberlin Ingenieure für Brandschutz GmbH | Trompeterstraße 5, 01069 Dresden, +351 850 327 865

DATEINAME

24-11-ASS-LP5-Sockeldetails.vwx

GEZEICHNET

CKRS

DATUM


29.07.2026

GEPRÜFT

-

DATUM

-

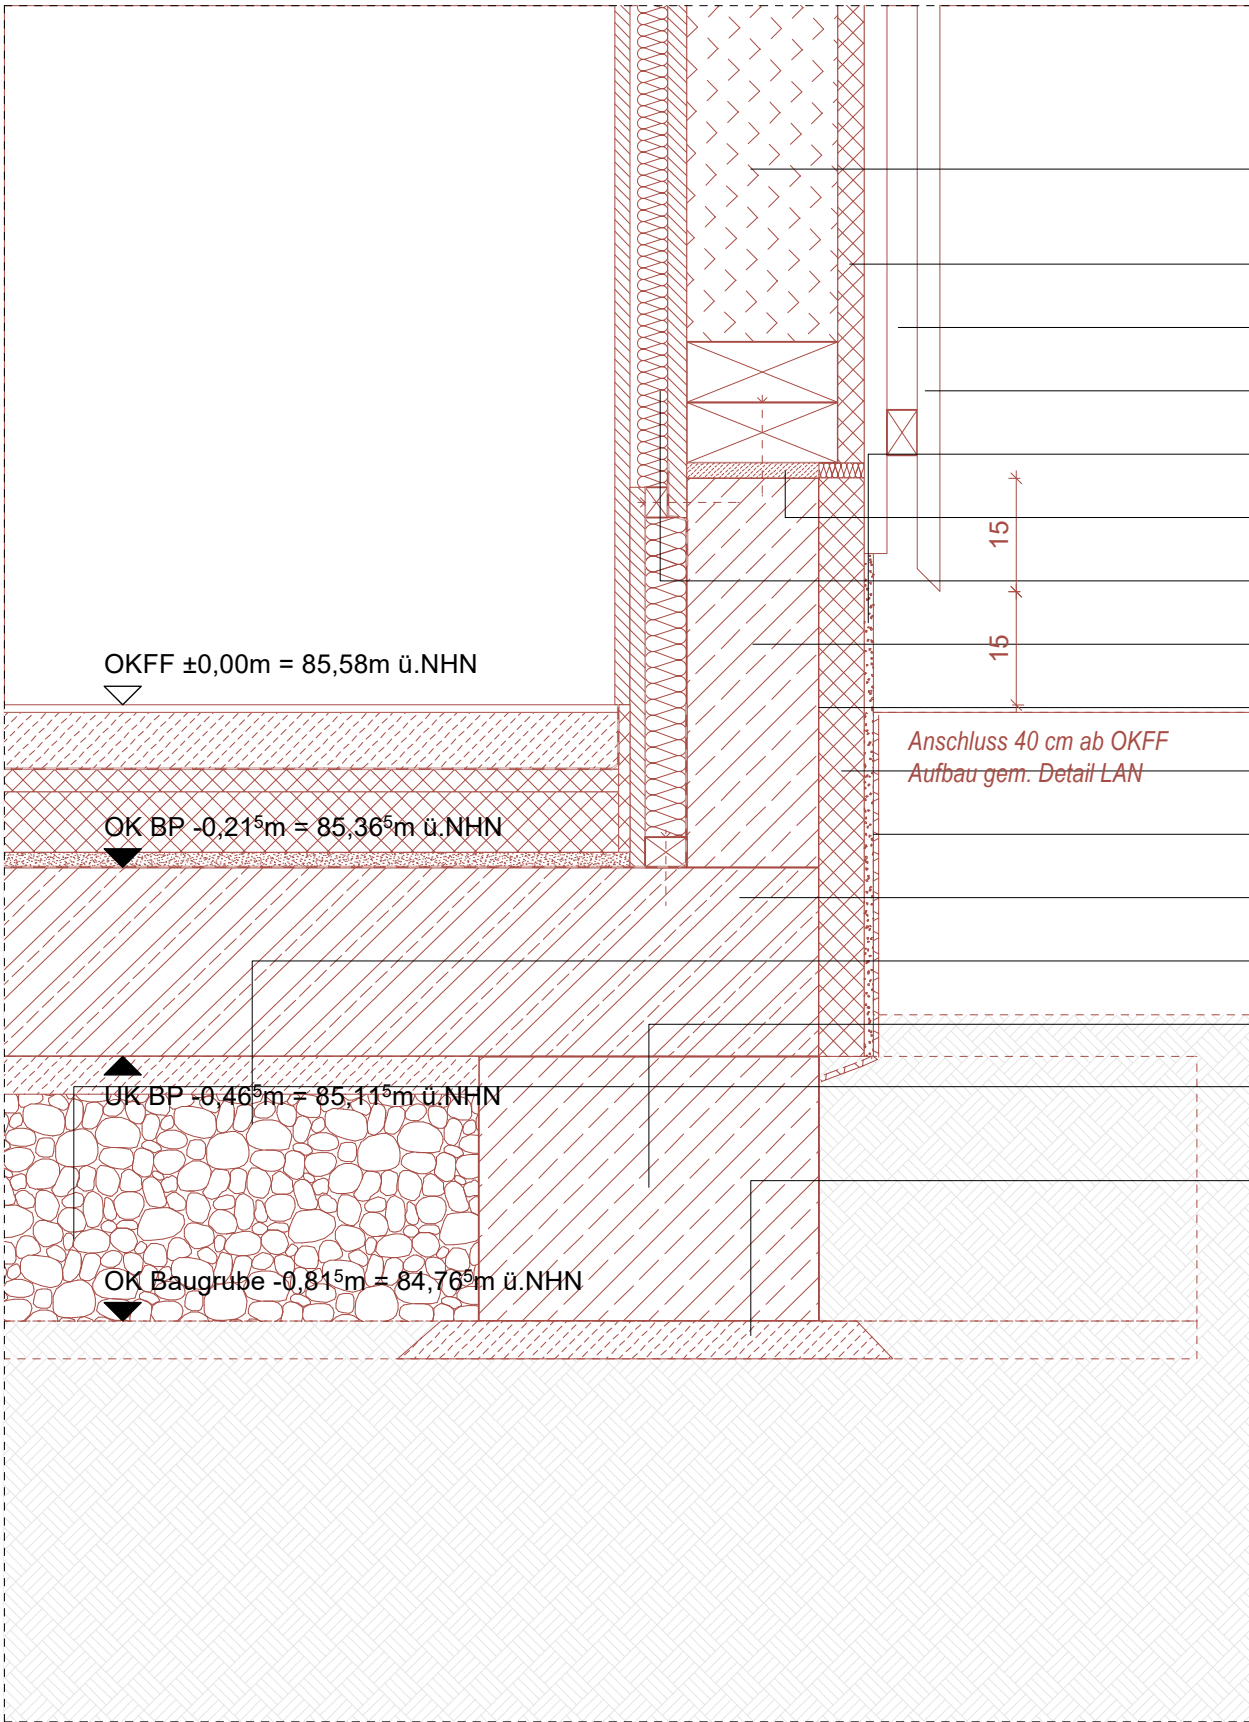

- 1. Holzrahmenkonstruktion mit Zellulosedämmung nach Angaben Statik 200 mm auf Rähm 200 / 100 mm
- 2. Holzfaserdämmplatte Steico Universal 35mm
- 3. Konterlattung 30/60 mm
- 4. Brettschalung 22 mm auf Traglattung 60/40 mm Rombusleisten
- 5. Zementfaserplatte 12mm
- 7. Quellmörtel Ausgleichsschicht 20 mm und Fugendichtband
- 8. Stellstreifen Vorwandinstallation holzverkleidet
- 9. Betonaufkantung 175/515 mm
- 10. Dichtungsbahn gegen Bodenfeuchte
- 11. Perimeterdämmung 60 mm
- 12. Noppenbahn
- 11. Bodenplatte WU-Sohle 250 mm
- 12. Abtreppung Magerbeton 30° gem. Statik
- 13. Streifenfundament Stahlbeton 450/600 mm
- 14. Güteschotter 45/0 HKS Kalksteinschotter gebrochen, 300 mm
- 15. Sauberkeitsschicht 50 mm

LEGENDE

Angaben zum Werkstoff:

Stahlbeton (STB)

Betonfertigteil (STB-FT)

Wasserundurchlässiger Stahlbeton (WU-STB)

Beton unbewehrt

Dämmung hart

Dämmung weich

Holztafel

Konstruktionsvollholz

Linienarten:

Änderungen zum letzten Planstand

Kommentar

Linie vor Schnittebene (oberhalb)

Linie verdeckt

Achse / Schnittlinie

Linie neubau

Linie Abriss

Linie Abdichtung

29.07.2026	4	LK	Anpassung Anschlusshöhe LAN
15.05.2026	3	LK	Anpassung Anmerkungen BH
22.04.2026	2	LK	Anpassung Perimeterdämmung Führung bis UK WU-Sohle
20.03.2026	2	JZ	Aktualisierung Gründung WU-Sohle gem. Statik, Abdichtung
12.02.2026	1	LK	Anpassung Gründung WU-Sohle gem. Statik
INDEXDATUM	INDEX	NAME	BESCHREIBUNG DER ÄNDERUNG

LEISTUNGSPHASE_GEWERK_PROJEKT_PLANTYP_PLANNUMMER_INDEX_STATUS

ASS_5_A_SD_N-04_V_4

PLANINHALT	W1	ROHBAUPHASE OHNE AUSSPARUNGEN	-	MASSSTAB 1:10
	W2	ROHBAUPHASE MIT AUSSPARUNGEN	-	
	W3	AUSBAUPHASE	-	
	W4	MIETERAUSBAUPHASE	-	
			-	BLATTGRÖSSE DIN A3

ÜBERSICHT

N

Alle Maße sind am Bau zu prüfen! Unstimmigkeiten sind sofort mit dem Architekten bzw. der Bauleitung zu klären. Für Maß- und Massenfehler haftet allein das jeweilige Gewerk ausführendes Unternehmen. Bei der Bauausführung sind die Angaben der Fachingenieure sowie die Angaben der Sonderfachleute zu beachten. Firmendetails und -angaben sind nur mit der Genehmigung des Architekten zu ändern. Die Koordinierungspflicht des Bauherrn bleibt unberührt.

Entwurf ist geistiges Eigentum des Planverfassers und urheberrechtlich geschützt. Vervielfältigung und Weitergabe an Dritte erfolgt nur mit ausdrücklicher Genehmigung des Planverfassers.

OKFF EG =

85,58

ü. NHN gem. amtlicher Lageplan

PROJEKT

Albert-Schweitzer-Schule Oelde

Umbau und Erweiterung

Zur Axt 24, 59302 Oelde

OBJEKTPLANUNG

CKRS ARCHITEKTEN

Maria Clarke, Roland Kuhn, Daniel Rozynski, Susanne Sturm

Schwetder Str. 34a | 10435 Berlin Deutschland, +49 (30) 301 048 410

AUFTRAGGEBERIN / BAUHERR

Stadt Oelde | Ratssiege 1, 59302 Oelde | Ansprechp. Herr Schröder, +49 2522 72 418

TRAGWERKSPLANUNG

Ing.-Büro Uwe Ostermann | Münsterstr. 50, 44534 Lünen, +49 230 630 613-0

LANDSCHAFTSARCHITEKTUR

morbach wermeyer Landschaftsarchitekten PartGmbH | Am Drostengarten 1, 48336 Sassenberg, + 2583 940927


FACHPLANUNG TGA / BRANDSCHUTZ


Enertec Ingenieurgesellschaft mbH | Esbecker Straße 30, 59557 Lippstadt, +2941 15006-0


FACHPLANUNG BRANDSCHUTZ

hhpberlin Ingenieure für Brandschutz GmbH | Trompeterstraße 5, 01069 Dresden, +351 850 327 865

DATEINAME	GEZEICHNET	DATUM	GEPRÜFT	DATUM
24-11-ASS-LP5-Sockeldetails.vwx	CKRS	29.07.2026	-	-

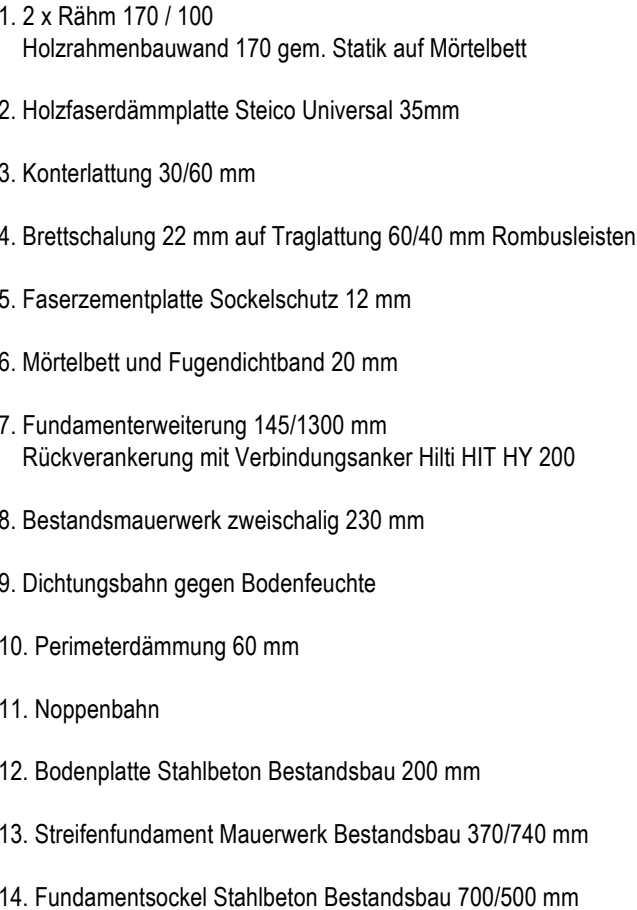

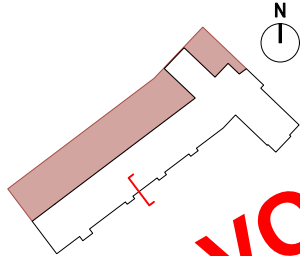GEGENDE																					
Angaben zum Werkstoff:			Linienarten:																		
	Stahlbeton (STB)			Änderungen zum letzten Planstand																	
	Betonfertigteil (STB-FT)			Kommentar																	
	Wasserundurchlässiger Stahlbeton (WU-STB)			Linie vor Schnittebene (oberhalb)																	
	Beton unbewehrt			Linie verdeckt																	
	Dämmung hart			Achse / Schnittlinie																	
	Dämmung weich			Linie neubau																	
	Holztafel			Linie Abriss																	
	Konstruktionsvollholz			Linie Abdichtung																	
29.07.2026	4	LK	Anpassung Anschlusshöhe LAN																		
15.05.2026	3	LK	Anpassung Anmerkungen BH																		
22.04.2026	2	LK	Anpassung Perimeterdämmung Führung bis UK WU-Sohle																		
20.03.2026	2	JZ	Aktualisierung Gründung WU-Sohle gem. Statik, Abdichtung																		
12.02.2026	1	LK	Anpassung Gründung WU-Sohle gem. Statik																		
INDEXDATUM	INDEX	NAME	BESCHREIBUNG DER ÄNDERUNG																		
LEISTUNGSPHASE_GEWERK_PROJEKT_PLANTYP_PLANNUMMER_INDEX_STATUS																					
ASS_5_A_SD_B-01_V_4																					
PLANINHALT		SD B 01 Außenwand F30		<table><tr><td>W1</td><td>ROHBAUPHASE OHNE AUSSPARUNGEN</td><td>-</td><td>MASSSTAB 1:10</td></tr><tr><td>W2</td><td>ROHBAUPHASE MIT AUSSPARUNGEN</td><td>-</td><td></td></tr><tr><td>W3</td><td>AUSBAUPHASE</td><td>-</td><td></td></tr><tr><td>W4</td><td>MIETRAUSBAUPHASE</td><td>-</td><td>BLATTGRÖSSE DIN A3</td></tr></table>		W1	ROHBAUPHASE OHNE AUSSPARUNGEN	-	MASSSTAB 1:10	W2	ROHBAUPHASE MIT AUSSPARUNGEN	-		W3	AUSBAUPHASE	-		W4	MIETRAUSBAUPHASE	-	BLATTGRÖSSE DIN A3
W1	ROHBAUPHASE OHNE AUSSPARUNGEN	-	MASSSTAB 1:10																		
W2	ROHBAUPHASE MIT AUSSPARUNGEN	-																			
W3	AUSBAUPHASE	-																			
W4	MIETRAUSBAUPHASE	-	BLATTGRÖSSE DIN A3																		
ÜBERSICHT		 N Alle Maße sind am Bau zu prüfen! Unstimmigkeiten sind sofort mit dem Architekten bzw. der Bauleitung zu klären. Für Maß- und Massenfehler haftet allein das jeweilige Gewerk ausführendes Firma. Bei der Bauausführung sind die Vorgaben der Fachingenieure sowie die Angaben der Sonderfachleute zu beachten. Die Firmendetails unterliegen nicht der Ausführung. Zeichnungen gelten nur mit dem Genehmigungsmerkmal des Architekten. Die Koordinierungspflicht des Bauherrn bleibt unberührt. Der Entwurf ist geistiges Eigentum des Planverfassers und urheberrechtlich geschützt. Vervielfältigung und Weitergabe an Dritte erfolgt nur mit ausdrücklicher Genehmigung des Planverfassers.																			
OKKF EG = 85,5% ü. NHN gem. amtlicher Lageplan																					
PROJEKT																					
Albert-Schweitzer-Schule Oelde Umbau und Erweiterung Zur Art 24, 59302 Oelde																					
OBJEKTPLANUNG																					
CKRS ARCHITEKTEN Maria Clarke, Roland Kuhn, Daniel Roczynski, Susanne Sturm		Schweder Str. 34a 10435 Berlin Deutschland, + 49 (30) 301 048 410																			
AUFTRAGGEBERIN / BAUHERR																					
Stadt Oelde Ratssiege 1, 59302 Oelde 2 Ansprechp. Herr Schröder, +49 2522 72 418																					
TRAGWERKSPLANUNG																					
Ing.-Büro Uwe Ostermann Münsterstr. 50, 44534 Lünen, +49 230 630 613-0																					
LANDSCHAFTSARCHITEKTUR																					
morbach wermeyer Landschaftsarchitekten PartGmbH Am Drostengarten 1, 48336 Sassenberg, + 2583 940927																					
FACHPLANUNG TGA / BRANDSCHUTZ																					
Enertec Ingenieurgesellschaft mbH Esbecker Straße 30, 59557 Lippstadt, +2941 15006-0																					
FACHPLANUNG BRANDSCHUTZ																					
hhpberlin Ingenieure für Brandschutz GmbH Trompetstraße 5, 01069 Dresden, +351 850 327 865																					
DATENEINAME 24-11-ASS-LP5-Sockeldetails.wvx		GEZEICHNET CKRS		DATUM 29.07.2026	GEPRÜFT - DATUM -																

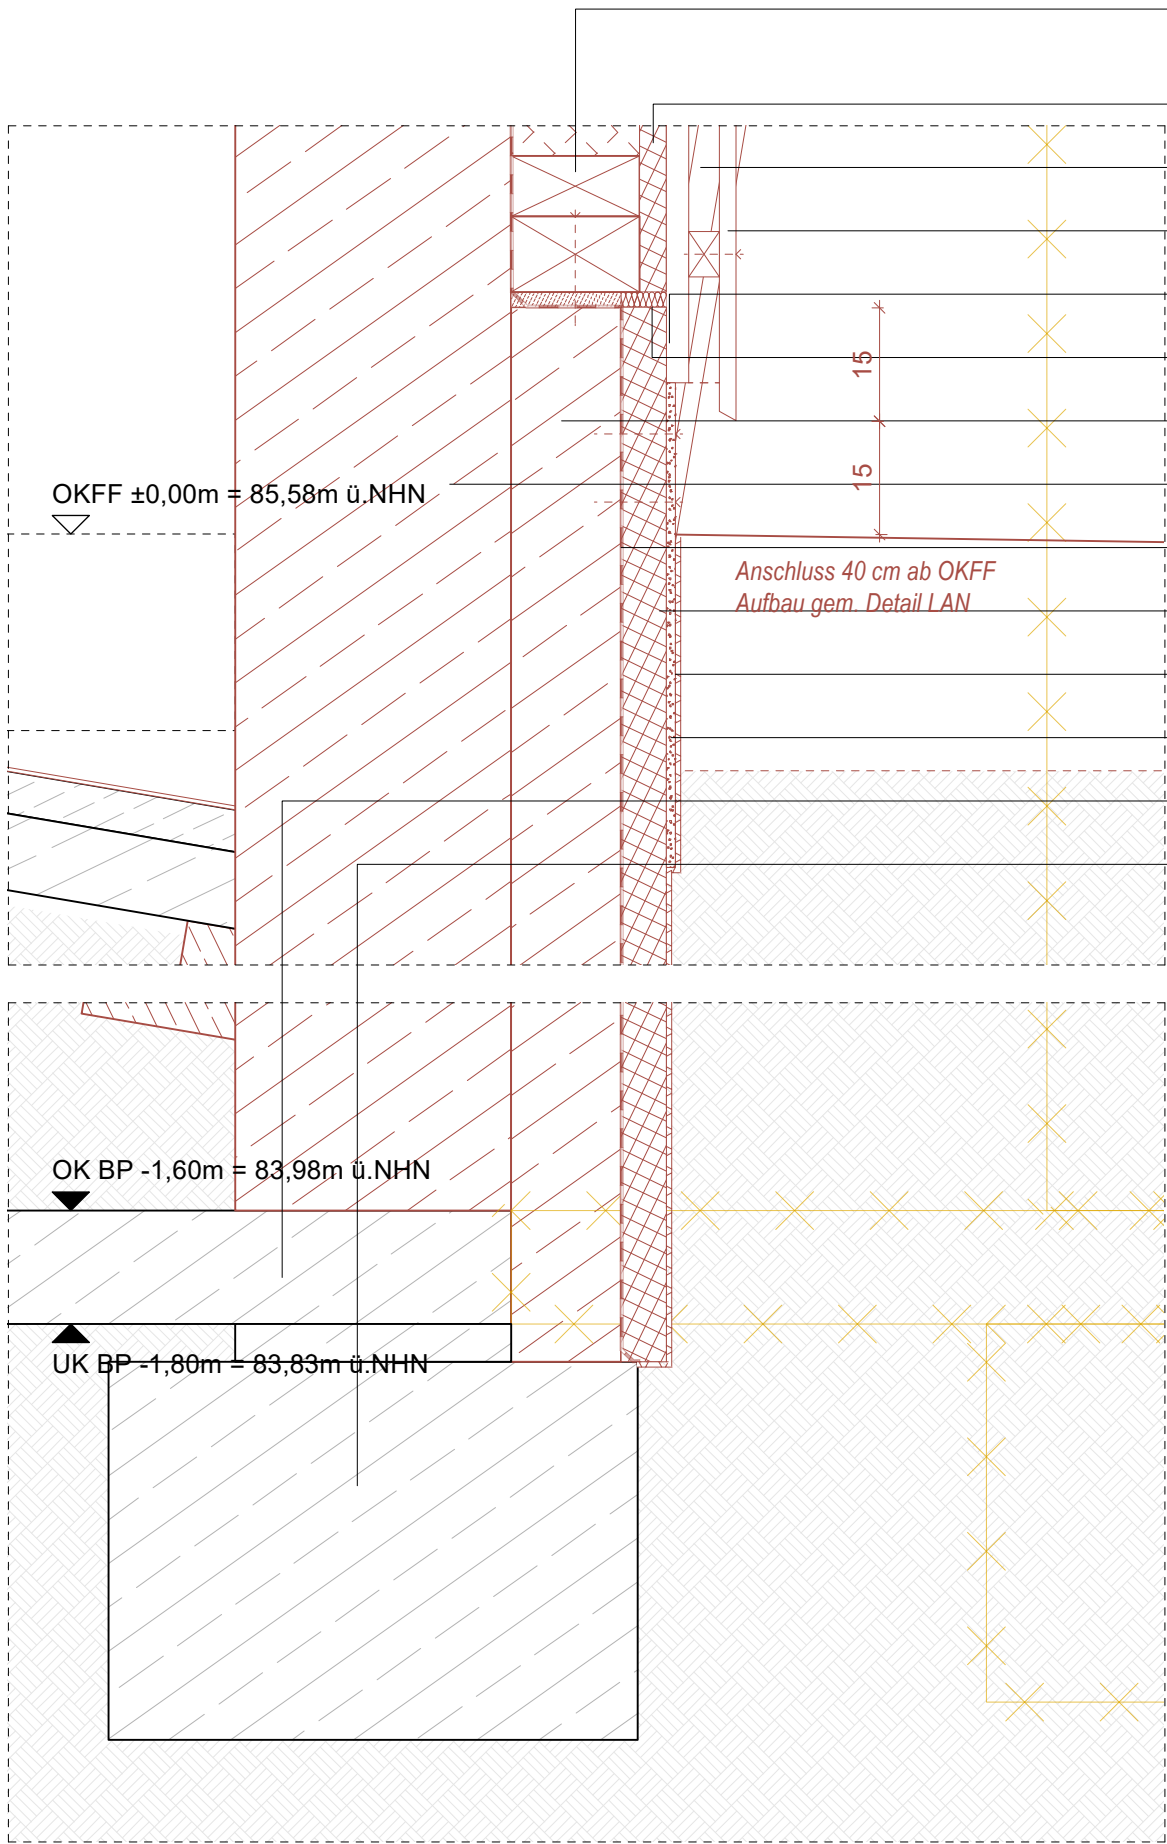

1. 2 x Rähm 170 / 100
Holzrahmenbauwand 170 gem. Statik auf Mörtelbett
2. Holzfaserdämmplatte Steico Universal 35mm
3. Konterlattung 30/60 mm
4. Brettschalung 22 mm auf Traglattung 60/40 mm Rombusleisten
5. mechanischer Sockelschutz Blech gekantet
6. Mörtelbett und Fugendichtband 20 mm
7. Fundamenterweiterung 145 mm
8. Streifenfundament Neu Stahlbeton 365 mm
9. Dichtungsbahn gegen Bodenfeuchte
10. Perimeterdämmung 60 mm
11. Noppenbahn
12. Faserzementplatte Sockelschutz 12mm
12. Bodenplatte Stahlbeton Bestandsbau 150 mm
13. Fundamentsockel Stahlbeton Bestandsbau 700/500 mm

LEGENDE

Angaben zum Werkstoff:

Stahlbeton (STB)

Betonfertigteile (STB-FT)

Wasserundurchlässiger Stahlbeton (WU-STB)

Beton unbewehrt

Dämmung hart

Dämmung weich

Holztafel

Konstruktionsvollholz

Linienarten:

Änderungen zum letzten Planstand

Kommentar

Linie vor Schnittebene (oberhalb)

Linie verdeckt

Achse / Schnittlinie

Linie neubau

Linie Abriss

Linie Abdichtung

29.07.2026	4	LK	Anpassung Anschlusshöhe LAN
15.05.2026	3	LK	Anpassung Anmerkungen BH
22.04.2026	2	LK	Anpassung Perimeterdämmung Führung bis UK WU-Sohle
20.03.2026	2	JZ	Aktualisierung Gründung WU-Sohle gem. Statik, Abdichtung
12.02.2026	1	LK	Anpassung Gründung WU-Sohle gem. Statik
INDEXDATUM	INDEX	NAME	BESCHREIBUNG DER ÄNDERUNG

LEISTUNGSPHASE, GEWERK, PROJEKT, PLANTYP, PLANNUMMER, INDEX, STATUS

ASS_5_A_SD_B-02_V_4

PLANINHALT

SD B 02 Außenwand
Hausanschlussraum

W1

ROHBAUPHASE OHNE AUSSPARUNGEN

-

MASSTAB 1:10

W2

ROHBAUPHASE MIT AUSSPARUNGEN

-

W3

AUSBAUPHASE

-

W4

MIETRAUSBAUPHASE

-

BLATTGRÖSSE DIN A3

ÜBERSICHT

N

Alle Maße sind am Bau zu prüfen! Unstimmigkeiten sind sofort mit dem Architekten bzw. der Bauleitung zu klären. Für Maß- und Massenfehler haftet allein die das jeweilige Gewerk ausführende Firma. Bei der Bauausführung sind die Pläne der Fachingenieure sowie die Angaben der Sonderfachleute zu beachten. Firmendetails und Ausführungen gelten nur mit der Genehmigung des Architekten. Die Koordinierungspflicht des Bauherrn bleibt unberührt.
Der Entwurf ist geistiges Eigentum des Planverfassers und urheberrechtlich geschützt. Vervielfältigung und Weitergabe an Dritte erfolgt nur mit ausdrücklicher Genehmigung des Planverfassers.

OKFF EG = 85,58 ü. NHN gem. amtlicher Lageplan

PROJEKT

Albert-Schweitzer-Schule Oelde
Umbau und Erweiterung
Zur Axt 24, 59302 Oelde

OBJEKTPLANUNG

CKRS ARCHITEKTEN

Maria Clarke, Roland Kuhn, Daniel Rozynski, Susanne Sturm

Schwetder Str. 34a | 10435 Berlin Deutschland, +49 (30) 301 048 410

AUFTRAGGEBERIN / BAUHERR

Stadt Oelde | Ratssiege 1, 59302 Oelde | Ansprechp. Herr Schröder, +49 2522 72 418

TRAGWERKSPLANUNG

Ing.-Büro Uwe Ostermann | Münsterstr. 50, 44534 Lünen, +49 230 630 613-0

LANDSCHAFTSARCHITEKTUR

morbach wermeyer Landschaftsarchitekten
PartGmbH | Am Drostengarten 1, 48336 Sassenberg, + 2583 940927

FACHPLANUNG TGA / BRANDSCHUTZ

Enertec Ingenieurgesellschaft mbH | Esbecker Straße 30, 59557 Lippstadt, +2941 15006-0

FACHPLANUNG BRANDSCHUTZ

hhpberlin Ingenieure für Brandschutz GmbH | Trompeterstraße 5, 01069 Dresden, +351 850 327 865

DATEINAME

24-11-ASS-LP5-Sockeldetails.vwx

GEZEICHNET

CKRS

DATUM


29.07.2026

GEPRÜFT

-

DATUM

-

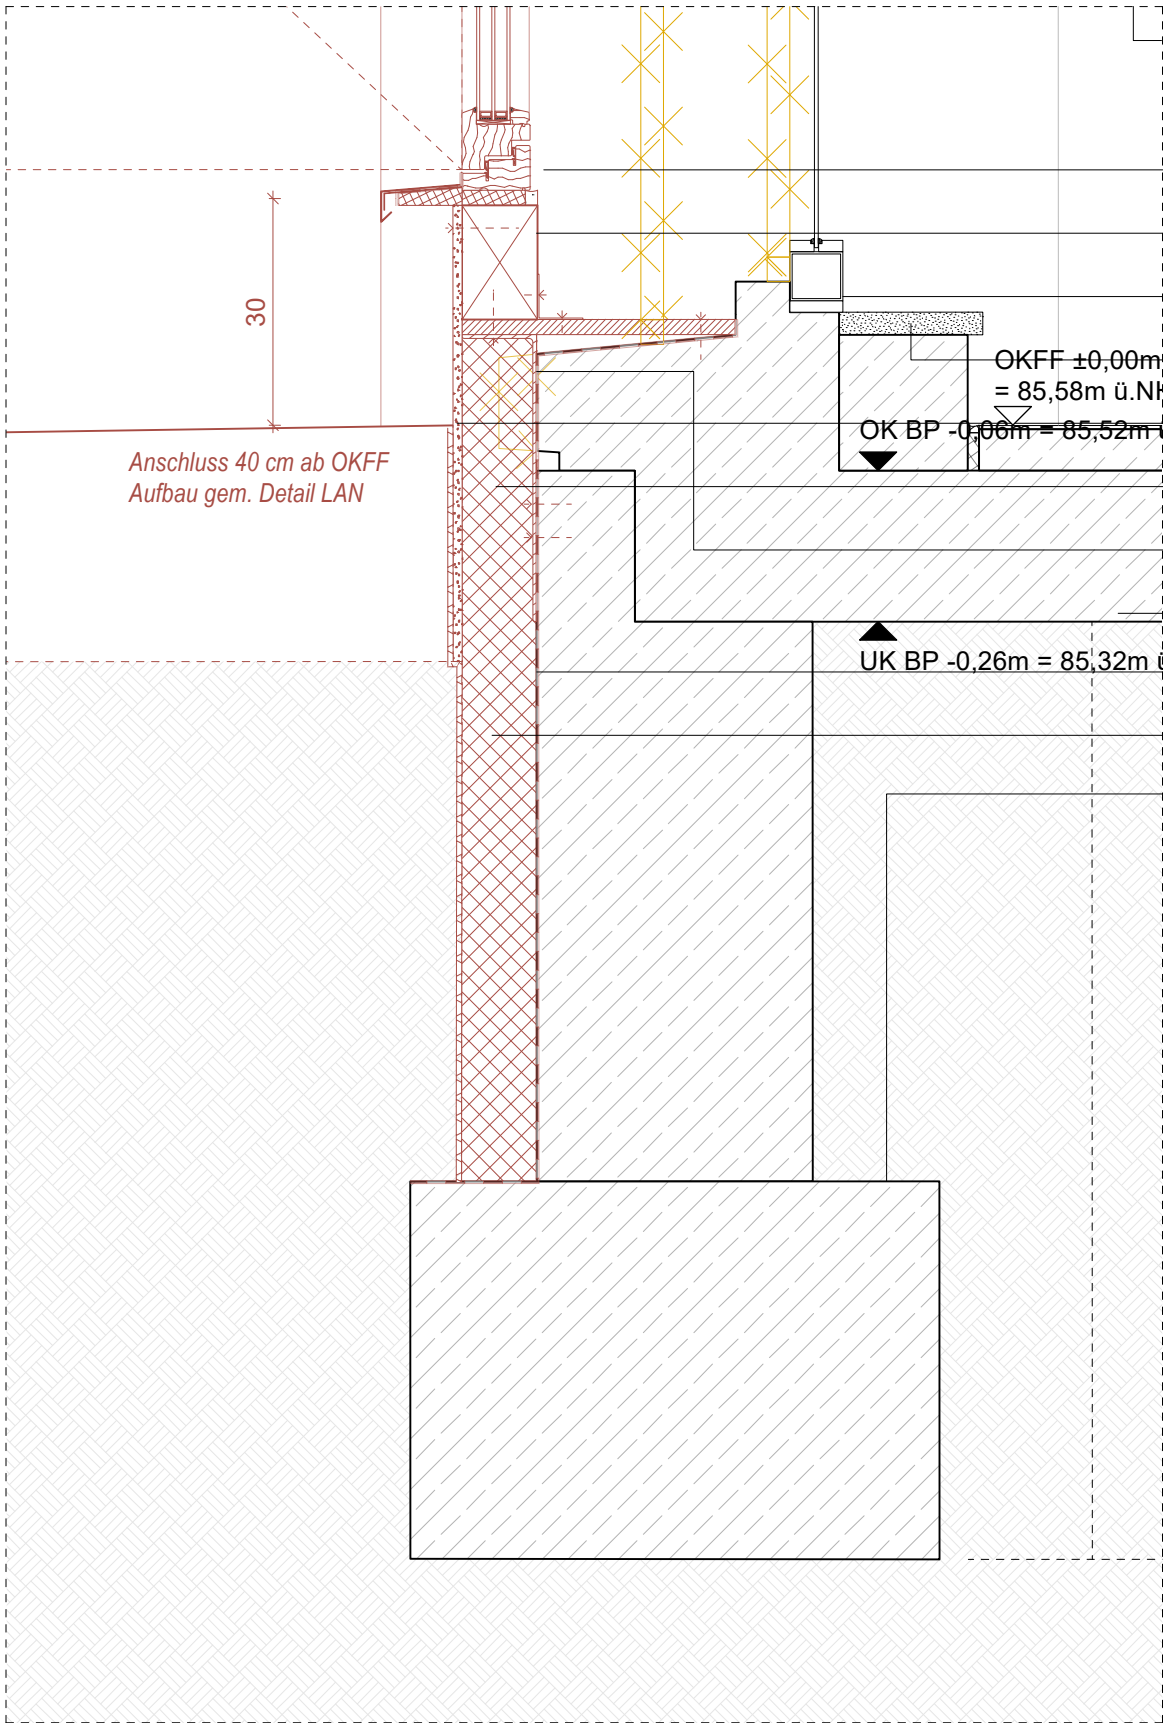

1. Fensterelement, nordisch außenöffnend, Nadelholz, einflügelig Elementfensterfassade auf Tragprofilen Stahl
2. Rähm Auflager Fassade 100/150 mm
3. Bestandsfenster Ornamentfenster Einfachverglasung, Stahlrahmen
4. Fensterbrett Marmor Bestand 30 mm
5. Faserzementplatte Sockelschutz 12 mm
6. Perimeterdämmung 100 mm
5. Stahlwinkel Auflager Fassade 105/308 mm
6. Bodenplatte Stahlbeton Bestandsbau 200 mm
7. Dichtungsbahn gegen Bodenfeuchte
8. Noppenbahn
9. Streifenfundament Stahlbeton Bestandsbau 365 mm

LEGENDE

Angaben zum Werkstoff:

Stahlbeton (STB)

Betonfertigteile (STB-FT)

Wasserundurchlässiger Stahlbeton (WU-STB)

Beton unbewehrt

Dämmung hart

Dämmung weich

Holztafel

Konstruktionsvollholz

Linienarten:

Änderungen zum letzten Planstand

Kommentar

Linie vor Schnittebene (oberhalb)

Linie verdeckt

Achse / Schnittrilline

Linie neubau

Linie Abriss

Linie Abdichtung

29.07.2026	4	LK	Anpassung Anschlusshöhe LAN
15.05.2026	3	LK	Anpassung Anmerkungen BH
22.04.2026	2	LK	Anpassung Perimeterdämmung Führung bis UK WU-Sohle
20.03.2026	2	JZ	Aktualisierung Gründung WU-Sohle gem. Statik, Abdichtung
12.02.2026	1	LK	Anpassung Gründung WU-Sohle gem. Statik
INDEXDATUM	INDEX	NAME	BESCHREIBUNG DER ÄNDERUNG

LEISTUNGSPHASE_GEWERK_PROJEKT_PLANTYP_PLANNUMMER_INDEX_STATUS

ASS_5_A_SD_B-03_V_4

PLANINHALT SD B 03 Ornamentfenster	W1	ROHBAUPHASE OHNE AUSSPARUNGEN	-	MASSSTAB 1:10
	W2	ROHBAUPHASE MIT AUSSPARUNGEN	-	
	W3	AUSBAUPHASE	-	BLATTGRÖSSE DIN A3
	W4	MIETERAUSBAUPHASE	-	

ÜBERSICHT

Alle Maße sind am Bau zu prüfen! Unstimmigkeiten sind sofort mit dem Architekten bzw. der Bauleitung zu klären. Für Maß- und Massenfehler haftet allein die das jeweilige Gewerk ausführende Firma. Bei der Bauausführung sind die Angaben der Fachingenieure sowie die Angaben der Sonderfachleute zu beachten. Firmendetails und -angaben gelten nur mit der Genehmigung des Architekten. Die Koordinierungspflicht des Bauherrn bleibt unberührt.

Der Entwurf ist geistiges Eigentum des Planverfassers und urheberrechtlich geschützt. Vervielfältigung und Weitergabe an Dritte erfolgt nur mit ausdrücklicher Genehmigung des Planverfassers.

OKFF EG = 85,58 ü. NHN gem. amtlicher Lageplan

PROJEKT
Albert-Schweitzer-Schule Oelde
Umbau und Erweiterung
Zur Axt 24, 59302 Oelde

OBJEKTPLANUNG
CKRS ARCHITEKTEN
Maria Clarke, Roland Kuhn, Daniel Rozynski, Susanne Sturm

Schwetder Str. 34a | 10435 Berlin Deutschland,
+49 (30) 301 048 410

AUFTRAGGEBERIN / BAUHERR
Stadt Oelde | Ratssiege 1, 59302 Oelde I
Ansprechp. Herr Schröder, +49 2522 72 418


TRAGWERKSPLANUNG
Ing.-Büro Uwe Ostermann | Münsterstr. 50, 44534 Lünen, +49 230 630 613-0

LANDSCHAFTSARCHITEKTUR
morbach wermeyer Landschaftsarchitekten
PartGmbH | Am Drostengarten 1, 48336 Sassenberg, + 2583 940927

FACHPLANUNG TGA / BRANDSCHUTZ
Enertec Ingenieurgesellschaft mbH | Esbecker Straße 30, 59557 Lippstadt, +2941 15006-0

FACHPLANUNG BRANDSCHUTZ
hhpberlin Ingenieure für Brandschutz GmbH | Trompeterstraße 5, 01069 Dresden, +351 850 327 865

DATEINAME	GEZEICHNET	DATUM	GEPRÜFT	DATUM
24-11-ASS-LP5-Sockeldetails.vwx	CKRS	29.07.2026	-	-

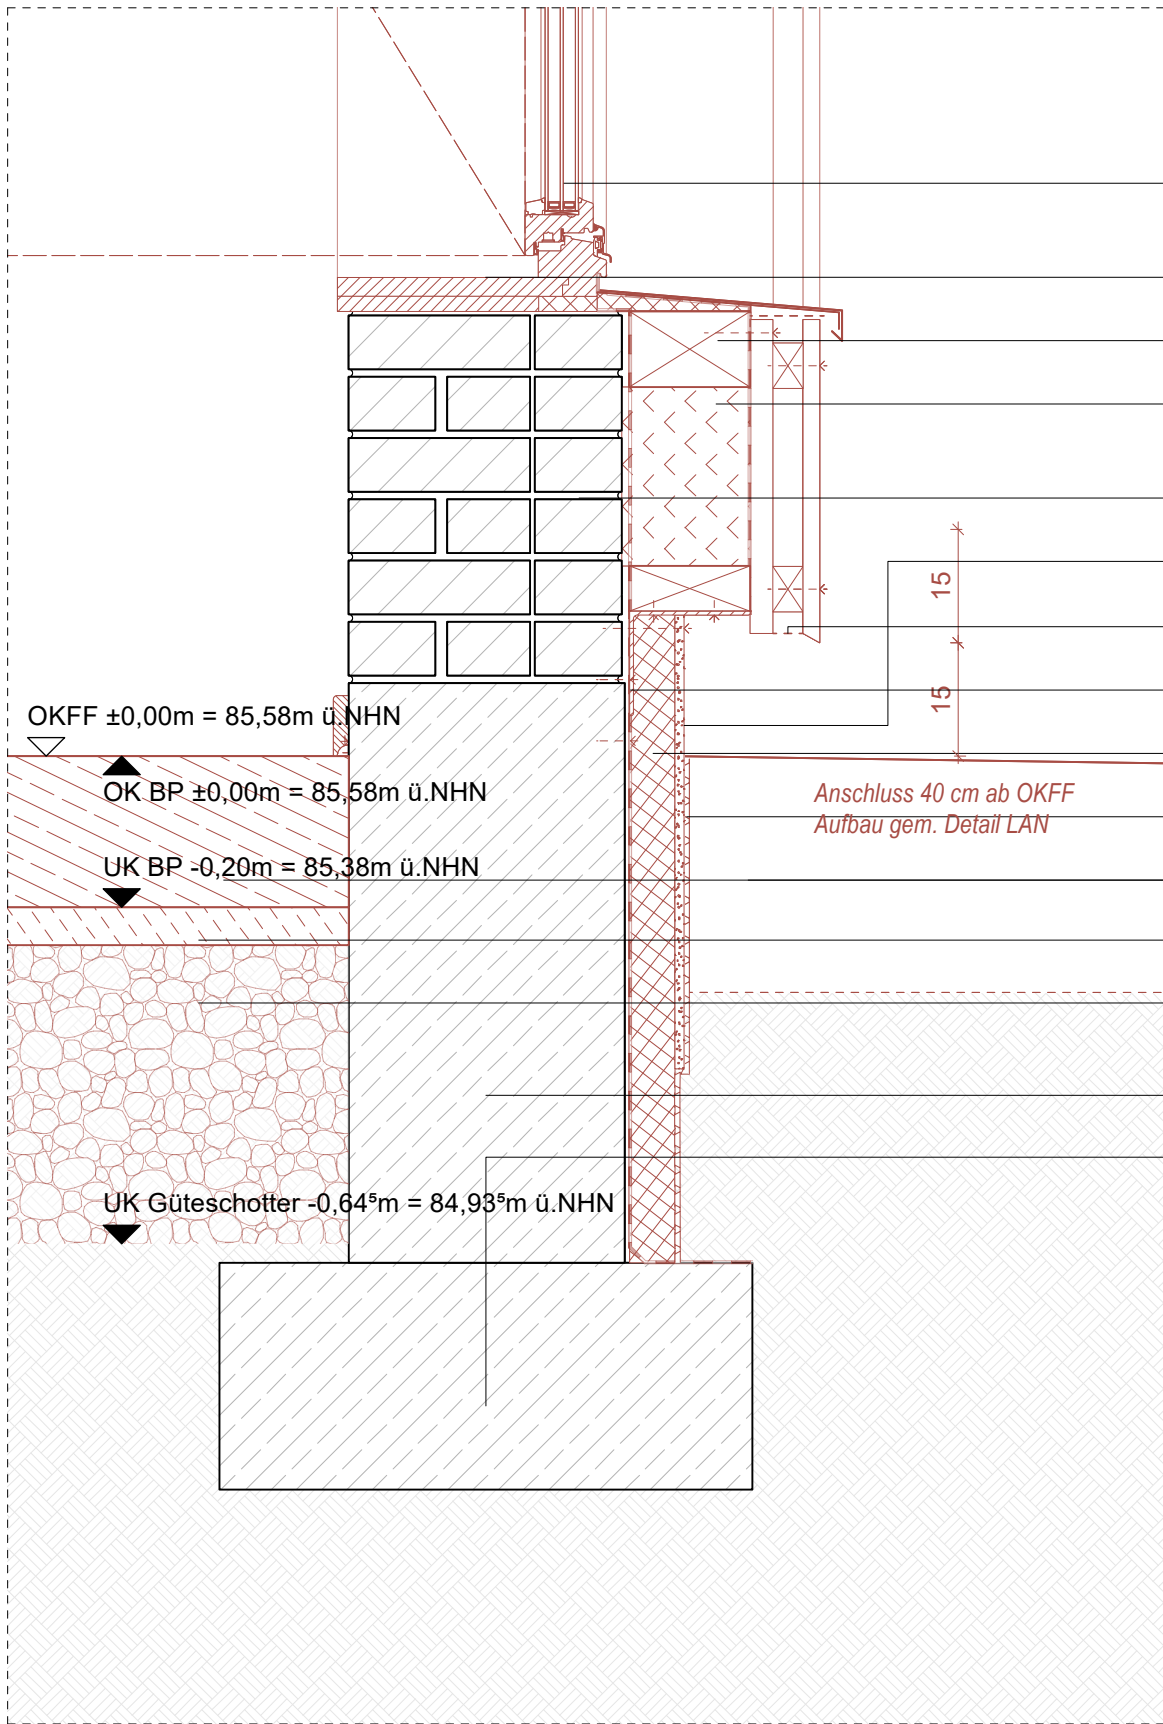

1. Fensterelement Nadelholz in Bestandsöffnung, innenöffnend, dreifachverglast
2. Fensterlaibung umlaufend 25 mm
3. Rähm Holzrahmenbauwand 160/100mm
4. Holzrahmenkonstruktion mit Zellulosedämmung nach Angaben Statik 160 mm
5. Bestandsmauerwerk zweischalig 365 mm
6. Faserzementplatte Sockelschutz 12 mm
7. Insektenschutzblech
8. Dichtungsbahn gegen Bodenfeuchte
9. Perimeterdämmung 60 mm
10. Noppenbahn
11. Bodenplatte Stahlbeton Neu 200 mm
12. Sauberkeitsschicht 50 mm
13. Güteschotter 45/0 HKS Kalksteinschotter gebrochen, 300 mm
13. Streifenfundament Stahlbeton Bestandsbau 365/760 mm
14. Fundamentsockel Stahlbeton Bestandsbau 705/300 mm

LEGENDE

Angaben zum Werkstoff:

Stahlbeton (STB)

Betonfertigteile (STB-FT)

Wasserundurchlässiger Stahlbeton (WU-STB)

Beton unbewehrt

Dämmung hart

Dämmung weich

Holztafel

Konstruktionsvollholz

Linienarten:

Änderungen zum letzten Planstand

Kommentar

Linie vor Schnittebene (oberhalb)

Linie verdeckt

Achse / Schnittlinie

Linie neubau

Linie Abriss

Linie Abdichtung

29.07.2026	4	LK	Anpassung Anschlusshöhe LAN
15.05.2026	3	LK	Anpassung Anmerkungen BH
22.04.2026	2	LK	Anpassung Perimeterdämmung Führung bis UK WU-Sohle
20.03.2026	2	JZ	Aktualisierung Gründung WU-Sohle gem. Statik, Abdichtung
12.02.2026	1	LK	Anpassung Gründung WU-Sohle gem. Statik
INDEXDATUM	INDEX	NAME	BESCHREIBUNG DER ÄNDERUNG

LEISTUNGSPHASE_GEWERK_PROJEKT_PLANTYP_PLANNUMMER_INDEX_STATUS

ASS_5_A_SD_B-04_V_4

PLANINHALT SD B 04 Außenwand WC Anbau	W1	ROHBAUPHASE OHNE AUSSPARUNGEN	-	MASSSTAB 1:10
	W2	ROHBAUPHASE MIT AUSSPARUNGEN	-	
	W3	AUSBAUPHASE	-	BLATTGRÖSSE DIN A3
	W4	MIETERAUSBAUPHASE	-	

ÜBERSICHT

Alle Maße sind am Bau zu prüfen! Unstimmigkeiten sind sofort mit dem Architekten bzw. der Bauleitung zu klären. Für Maß- und Massenfehler haftet allein die das jeweilige Gewerk ausführende Firma. Bei der Bauausführung sind die Pläne der Fachingenieure sowie die Angaben der Sonderfachleute zu beachten. Firmendetails und Ausführungen gelten nur mit der Genehmigung und dem Vermerk des Architekten. Die Koordinierungspflicht des Bauherrn bleibt unberührt.
Der Entwurf ist geistiges Eigentum des Planverfassers und urheberrechtlich geschützt. Vervielfältigung und Weitergabe an Dritte erfolgt nur mit ausdrücklicher Genehmigung des Planverfassers.

OKFF EG =

85,58

ü. NHN gem. amtlicher Lageplan

PROJEKT

Albert-Schweitzer-Schule Oelde

Umbau und Erweiterung

Zur Axt 24, 59302 Oelde

OBJEKTPLANUNG

CKRS ARCHITEKTEN

Maria Clarke, Roland Kuhn, Daniel Rozynski, Susanne Sturm

Schwetder Str. 34a | 10435 Berlin Deutschland, +49 (30) 301 048 410

AUFTRAGGEBERIN / BAUHERR

Stadt Oelde | Ratssiege 1, 59302 Oelde | Ansprechp. Herr Schröder, +49 2522 72 418

TRAGWERKSPLANUNG

Ing.-Büro Uwe Ostermann | Münsterstr. 50, 44534 Lünen, +49 230 630 613-0

LANDSCHAFTSARCHITEKTUR

morbach wermeyer Landschaftsarchitekten PartGmbH | Am Drostengarten 1, 48336 Sassenberg, + 2583 940927


FACHPLANUNG TGA / BRANDSCHUTZ

Enertec Ingenieurgesellschaft mbH | Esbecker Straße 30, 59557 Lippstadt, +2941 15006-0

FACHPLANUNG BRANDSCHUTZ

hhpberlin Ingenieure für Brandschutz GmbH | Trompeterstraße 5, 01069 Dresden, +351 850 327 865

DATEINAME	GEZEICHNET	DATUM	GEPRÜFT	DATUM
24-11-ASS-LP5-Sockeldetails.vwx	CKRS	29.07.2026	-	-

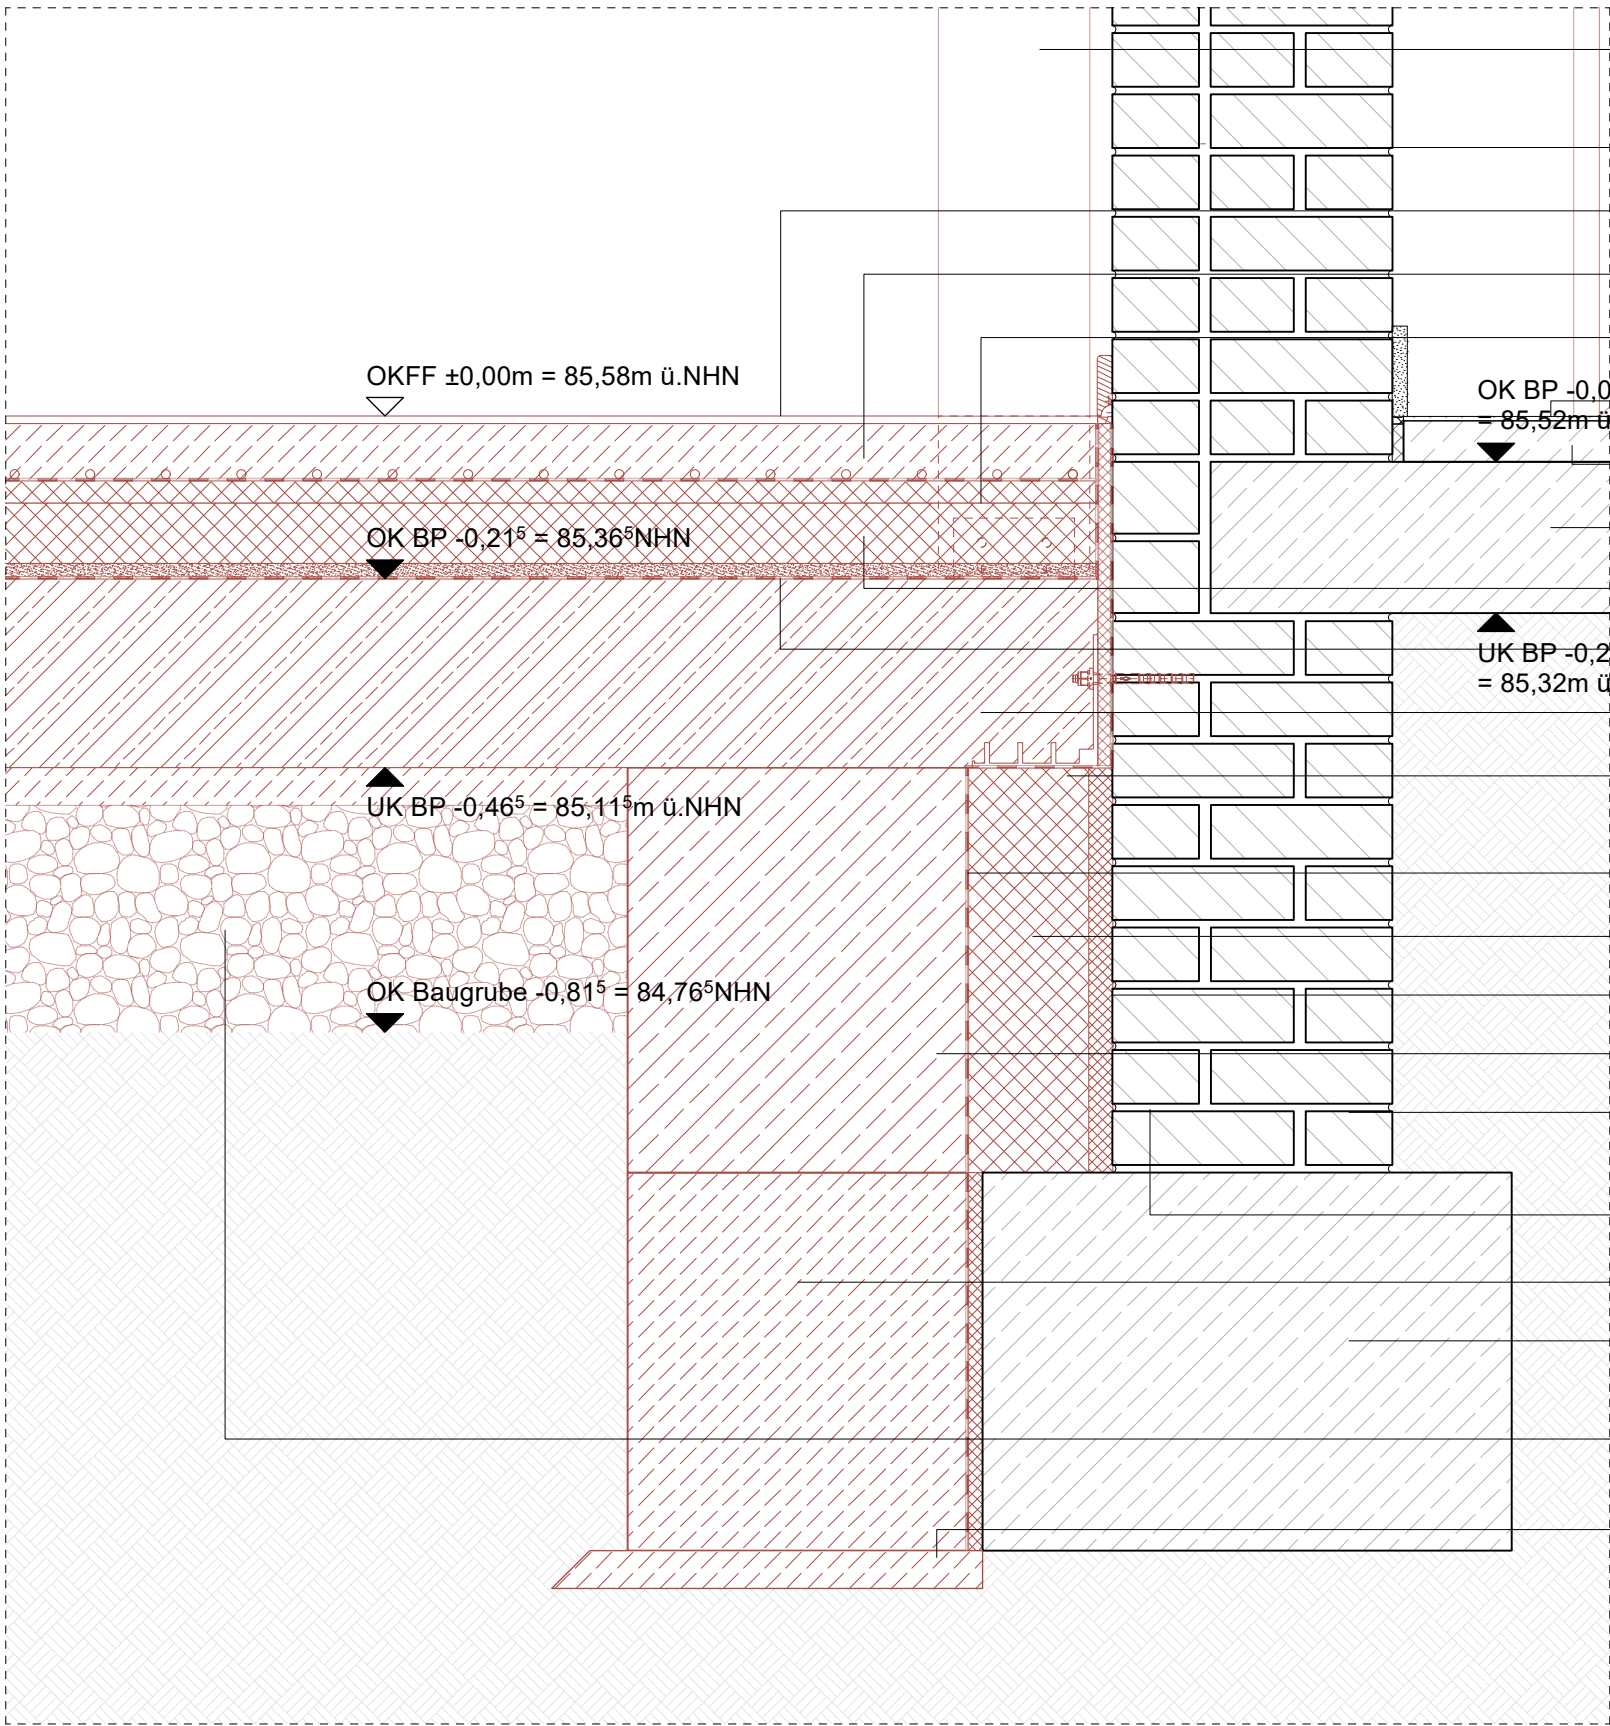

1. Holzstütze tragend 200/240 mm, Verankerung mit Stahlwinkel auf Bodenplatte
2. Bestandsmauerwerk zweischalig 370 mm
3. Bodenbelag Neubau Linoleum 10 mm
4. Estrich inkl. Fußbodenheizung 65 mm
5. Trittschalldämmung 30 mm
6. Bodenbelag Bestand Terrazzofliesen 6 mm
7. Estrich Bestand 55 mm
8. Bodenplatte Stahlbeton Bestandsbau 200 mm
9. Dämmung 80 mm
10. Ausgleichsschicht 20
11. Bodenplatte WU-Sohle 250 mm
13. Abdichtung Klemmband gem. DA180/170 K DIN, durchlaufend
14. Dichtungsbahn gegen Bodenfeuchte
15. Dämmung 160 mm
16. Perimeterdämmung 20 - 30 mm
17. Stahlbeton Streifenfundament 45/50 cm
18. Sockel Mauerwerk Bestandsbau 370/740 mm
19. Mauerwerksanker gem. Vorgaben Statik
20. Magerbeton abschnittsweise gem. DIN 4123
21. Streifenfundament Stahlbeton Bestand 700/500 mm
22. Güteschotter 45/0 HKS Kalksteinschotter gebrochen, 300 mm
23. Sauberkeitsschicht 50 mm

LEGENDE

Angaben zum Werkstoff:

Stahlbeton (STB)

Betonfertigteile (STB-FT)

Wasserundurchlässiger Stahlbeton (WU-STB)

Beton unbewehrt

Dämmung hart

Dämmung weich

Holztafel

Konstruktionsvollholz

Linienarten:

Änderungen zum letzten Planstand

Kommentar

Linie vor Schnittebene (oberhalb)

Linie verdeckt

Achse / Schnittlinie

Linie neubau

Linie Abriss

Linie Abdichtung

LEISTUNGSPHASE, GEWERK, PROJEKT, PLANTYP, PLANNUMMER, INDEX, STATUS

ASS_5_A_SD_NB01_V_4

PLANINHALT

SD N/B 01 Holzstütze

W1

ROHBAUPHASE OHNE AUSSPARUNGEN

W2

ROHBAUPHASE MIT AUSSPARUNGEN

W3

AUSBAUPHASE

W4

MIETERAUSBAUPHASE

-

MASSSTAB 1:10

-

BLATTGRÖSSE DIN A3

ÜBERSICHT

N

I

Alle Maße sind am Bau zu prüfen! Unstimmigkeiten sind sofort mit dem Architekten bzw. der Bauleitung zu klären. Für Maß- und Massenfehler haftet allein das jeweilige Gewerk ausführendes Unternehmen. Bei der Bauausführung sind die Angaben der Fachingenieure sowie die Angaben der Sonderfachleute zu beachten. Firmendetails und Ausführungsregeln gelten nur mit der Genehmigung des Architekten. Die Koordinierungspflicht des Bauherrn bleibt unberührt.

Entwurf ist geistiges Eigentum des Planverfassers und urheberrechtlich geschützt. Vervielfältigung und Weitergabe an Dritte erfolgt nur mit ausdrücklicher Genehmigung des Planverfassers.

OKFF EG = 85,58 ü. NHN gem. amtlicher Lageplan

PROJEKT

Albert-Schweitzer-Schule Oelde

Umbau und Erweiterung

Zur Axt 24, 59302 Oelde

OBJEKTPLANUNG

CKRS ARCHITEKTEN

Schwetder Str. 34a | 10435 Berlin Deutschland, +49 (30) 301 048 410

AUFTRAGGEBERIN / BAUHERR

Stadt Oelde | Ratssiege 1, 59302 Oelde | Ansprechp. Herr Schröder, +49 2522 72 418

TRAGWERKSPLANUNG

Ing.-Büro Uwe Ostermann | Münsterstr. 50, 44534 Lünen, +49 230 630 613-0

LANDSCHAFTSARCHITEKTUR

morbach wermeyer Landschaftsarchitekten

PartGmbH | Am Drostengarten 1, 48336 Sassenberg, + 2583 940927

FACHPLANUNG TGA / BRANDSCHUTZ

Enertec Ingenieurgesellschaft mbH | Esbecker Straße 30, 59557 Lippstadt, +2941 15006-0

FACHPLANUNG BRANDSCHUTZ

hhpberlin Ingenieure für Brandschutz GmbH | Trompeterstraße 5, 01069 Dresden, +351 850 327 865

DATEINAME

24-11-ASS-LP5-Sockeldetails.vwx

GEZEICHNET

CKRS

DATUM


29.07.2026

GEPRÜFT

-

DATUM

-

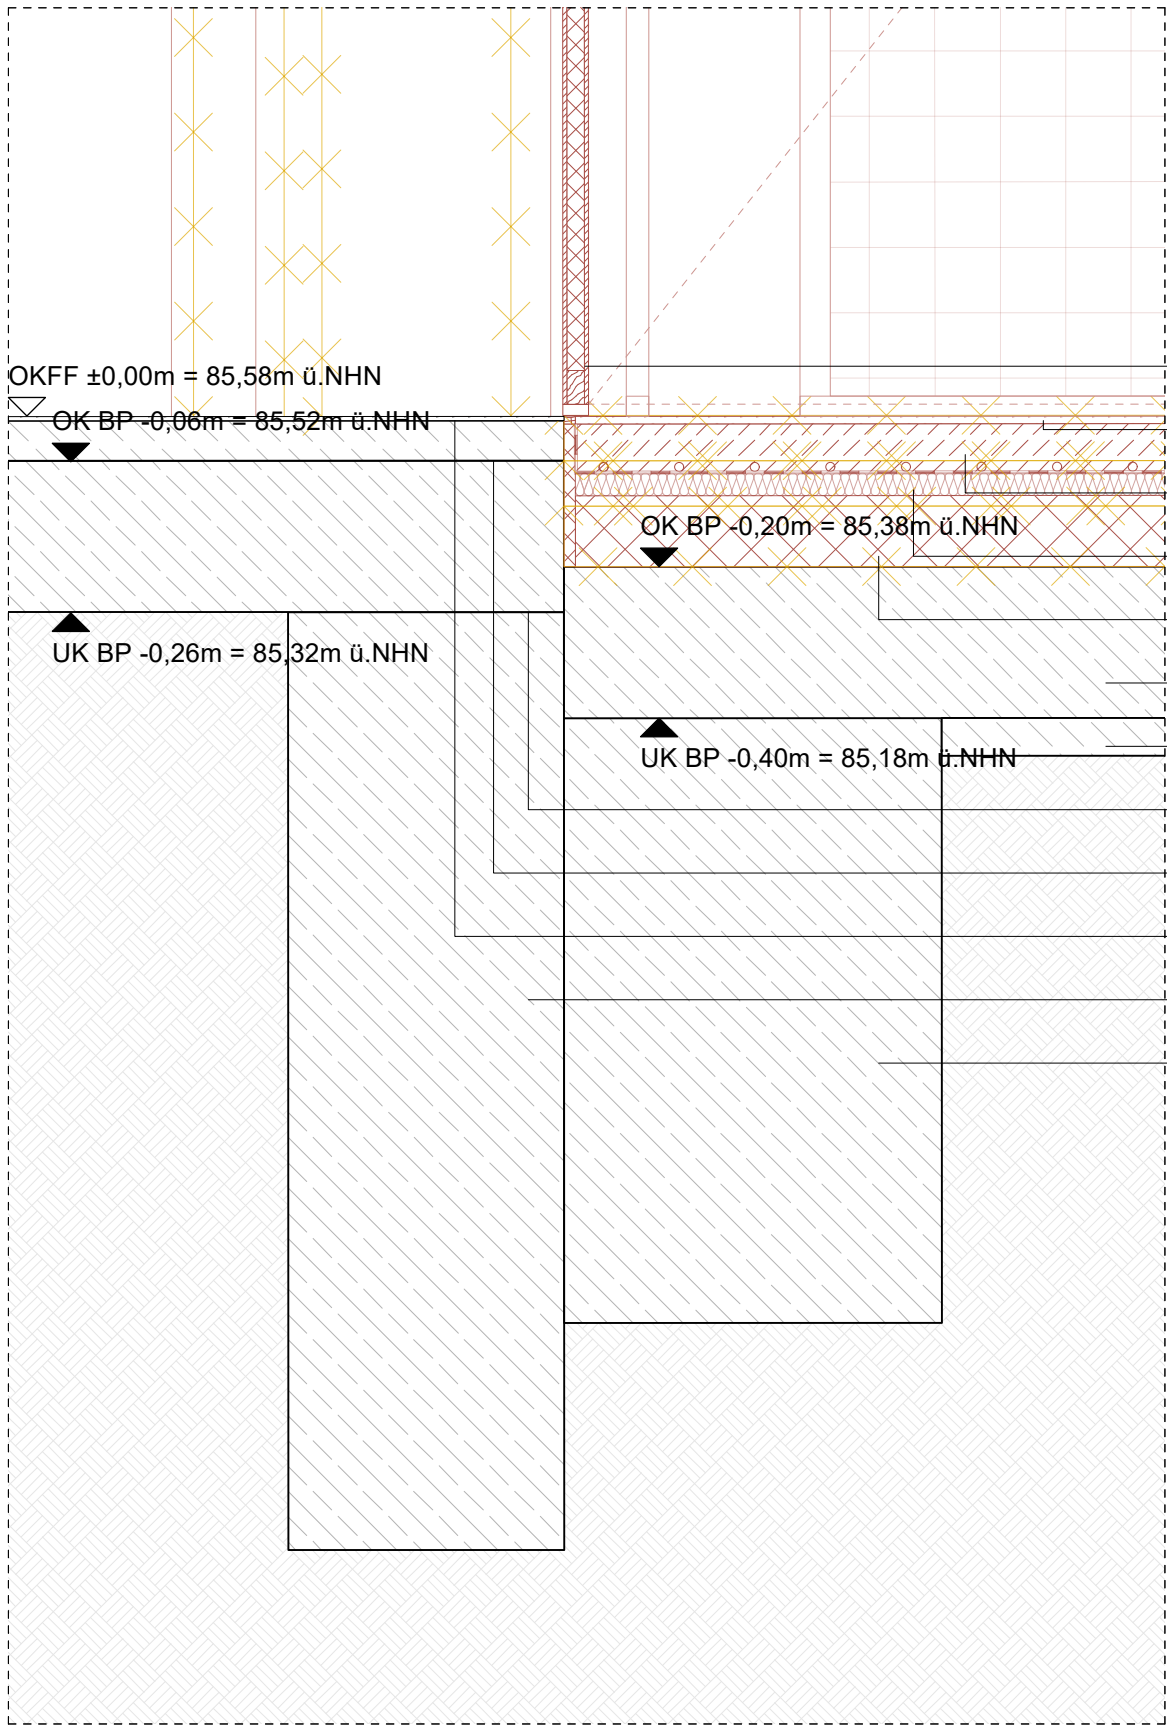

- 1. Innentür WC Holz tragend d = 34 mm
- 2. Bodenbelag Neubau Linoleum 10 mm
- 3. Estrich inkl. Fußbodenheizung 65 mm
- 4. Trittschalldämmung 30 mm
- 5. Dämmung 94 mm
- 6. Bodenplatte Stahlbeton Bestand 200 mm
- 7. Magerbeton Ausgleichsschicht 50 mm
- 8. Bodenplatte Stahlbeton Bestand 200 mm
- 9. Estrich Bestand 50 mm
- 10. Bodenbelag Bestand Terrazzo-Fliesen ca. 6-10 mm
- 11. Streifenfundament Stahlbeton Bestandsbau 365/1240 mm
- 12. Streifenfundament Stahlbeton Bestandsbau 500/800 mm

LEGENDE

Angaben zum Werkstoff:

Stahlbeton (STB)

Betonfertigteile (STB-FT)

Wasserundurchlässiger Stahlbeton (WU-STB)

Beton unbewehrt

Dämmung hart

Dämmung weich

Holztafel

Konstruktionsvollholz

Linienarten:

Änderungen zum letzten Planstand

Kommentar

Linie vor Schnittebene (oberhalb)

Linie verdeckt

Achse / Schnittlinie

Linie neubau

Linie Abriss

Linie Abdichtung

29.07.2026	4	LK	Anpassung Anschlusshöhe LAN
15.05.2026	3	LK	Anpassung Anmerkungen BH
22.04.2026	2	LK	Anpassung Perimeterdämmung Führung bis UK WU-Sohle
20.03.2026	2	JZ	Aktualisierung Gründung WU-Sohle gem. Statik, Abdichtung
12.02.2026	1	LK	Anpassung Gründung WU-Sohle gem. Statik
INDEXDATUM	INDEX	NAME	BESCHREIBUNG DER ÄNDERUNG

LEISTUNGSPHASE_GEWERK_PROJEKT_PLANTYP_PLANNUMMER_INDEX_STATUS

ASS_5_A_SD_NB02_V_4

PLANINHALT SD N/B 02 Achse 9/10	W1	ROHBAUPHASE OHNE AUSSPARUNGEN	-	MASSSTAB 1:10
	W2	ROHBAUPHASE MIT AUSSPARUNGEN	-	
	W3	AUSBAUPHASE	-	BLATTGRÖSSE DIN A3
	W4	MIETERAUSBAUPHASE	-	

ÜBERSICHT

Alle Maße sind am Bau zu prüfen! Unstimmigkeiten sind sofort mit dem Architekten bzw. der Bauleitung zu klären. Für Maß- und Massenfehler haftet allein die Firma, die die Ausführung ausführt. Bei der Bauausführung sind die Angaben der Fachingenieure sowie die Angaben der Sonderfachleute zu beachten. Firmendetails und Ausführungsbedingungen sind nur mit der Genehmigung des Architekten zu ändern. Die Koordinierungspflicht des Bauherrn bleibt unberührt.

Der Entwurf ist geistiges Eigentum des Planverfassers und urheberrechtlich geschützt. Vervielfältigung und Weitergabe an Dritte erfolgt nur mit ausdrücklicher Genehmigung des Planverfassers.

OKFF EG = 85,58 ü. NHN gem. amtlicher Lageplan

PROJEKT
Albert-Schweitzer-Schule Oelde
Umbau und Erweiterung
Zur Axt 24, 59302 Oelde

OBJEKTPLANUNG
CKRS ARCHITEKTEN
Maria Clarke, Roland Kuhn, Daniel Rozynski, Susanne Sturm

Schwetder Str. 34a | 10435 Berlin Deutschland,
+ 49 (30) 301 048 410

AUFTRAGGEBERIN / BAUHERR
Stadt Oelde | Ratssiege 1, 59302 Oelde |
Ansprechp. Herr Schröder, +49 2522 72 418


TRAGWERKSPLANUNG
Ing.-Büro Uwe Ostermann | Münsterstr. 50, 44534
Lünen, +49 230 630 613-0

LANDSCHAFTSARCHITEKTUR
morbach wermeyer Landschaftsarchitekten
PartGmbH | Am Drostengarten 1, 48336 Sassenberg, + 2583 940927

FACHPLANUNG TGA / BRANDSCHUTZ
Enertec Ingenieurgesellschaft mbH | Esbecker
Straße 30, 59557 Lippstadt, +2941 15006-0

FACHPLANUNG BRANDSCHUTZ
hhpberlin Ingenieure für Brandschutz GmbH |
Trompeterstraße 5, 01069 Dresden, +351 850 327 865

DATEINAME	GEZEICHNET	DATUM	GEPRÜFT	DATUM
24-11-ASS-LP5-Sockeldetails.vwx	CKRS	29.07.2026	-	-

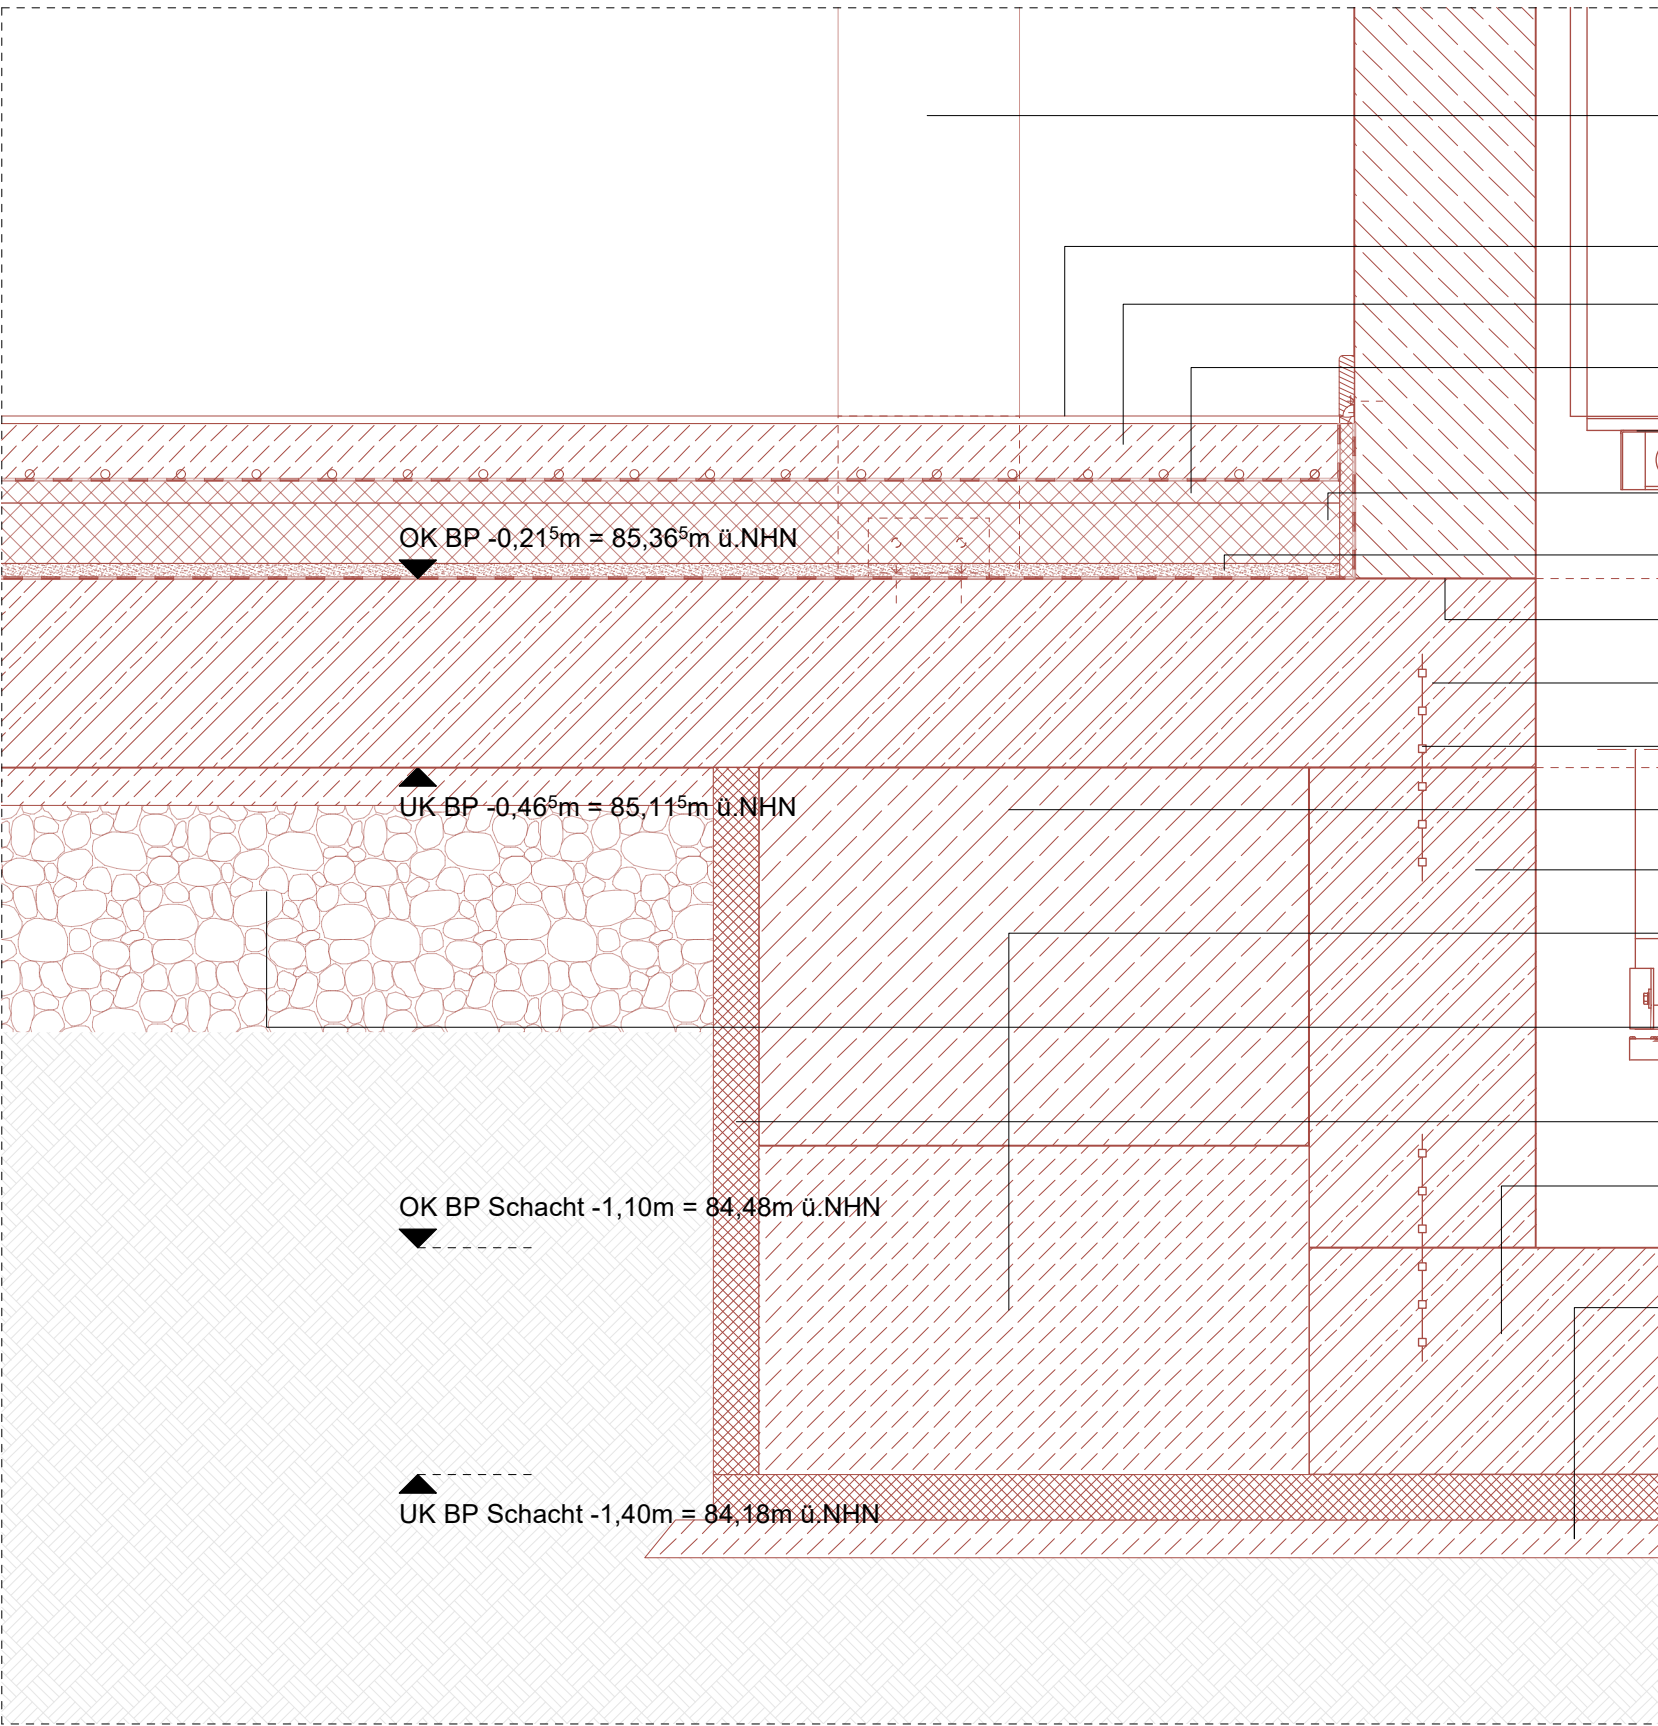

1. Holzstütze tragend 240/240 mm Verankerung mit Stahlwinkel auf Bodenplatte
2. Bodenbelag Neubau Linoleum ca. 10 mm
3. Heizestrich 75 mm
4. Trittschalldämmung 30 mm
5. Aufzug Kone o.glw. Schacht 1620/1715 mm
6. Dämmung über der Bodenplatte 80 mm
7. Ausgleichsschicht 20 mm
8. Schachtwand 240 mm
9. Bodenplatte WU-Beton gem Statik 250 mm
10. Fugenband WU-Beton gem. Statik
12. Streifenfundament Stahlbeton 730/500 mm
13. Schachtgrubenwand 300 mm
14. Magerbeton unter Streifenfundament 730/435 mm
15. Güteschotter 45/0 HKS Kalksteinschotter gebrochen, 300 mm
16. Perimeterdämmung 60 mm
17. Bodenplatte Aufzugsschacht Stahlbeton Neubau 300 mm
18. Sauberkeitsschicht 50 mm

LEGENDE

Angaben zum Werkstoff:

Stahlbeton (STB)

Betonfertigteile (STB-FT)

Wasserundurchlässiger Stahlbeton (WU-STB)

Beton unbewehrt

Dämmung hart

Dämmung weich

Holztafel

Konstruktionsvollholz

Linienarten:

Änderungen zum letzten Planstand

Kommentar

Linie vor Schnittebene (oberhalb)

Linie verdeckt

Achse / Schnittlinie

Linie neubau

Linie Abriss

Linie Abdichtung

LEISTUNGSPHASE, GEWERK, PROJEKT, PLANTYP, PLANNUMMER, INDEX, STATUS

ASS_5_A_SD_NB04_V_4

PLANINHALT

SD N/B 04 Aufzugsunterfahrt

W1

ROHBAUPHASE OHNE AUSSPARUNGEN

W2

ROHBAUPHASE MIT AUSSPARUNGEN

W3

AUSBAUPHASE

W4

MIETRAUSBAUPHASE

-

MASSTAB 1:10

-

BLATTGRÖSSE DIN A3

ÜBERSICHT

Alle Maße sind am Bau zu prüfen! Unstimmigkeiten sind sofort mit dem Architekten bzw. der Bauleitung zu klären. Für Maß- und Massenfehler haftet allein das jeweilige Gewerk ausführendes Unternehmen. Bei der Bauausführung sind die Angaben der Fachingenieure sowie die Angaben der Sonderfachleute zu beachten. Firmendetails und Ausführungsbedingungen sind nur mit der Genehmigung des Architekten zu ändern. Die Koordinierungspflicht des Bauherrn bleibt unberührt.

Entwurf ist geistiges Eigentum des Planverfassers und urheberrechtlich geschützt. Vervielfältigung und Weitergabe an Dritte erfolgt nur mit ausdrücklicher Genehmigung des Planverfassers.

OKFF EG = 85,58 ü. NHN gem. amtlicher Lageplan

PROJEKT

Albert-Schweitzer-Schule Oelde

Umbau und Erweiterung

Zur Axt 24, 59302 Oelde

OBJEKTPLANUNG

CKRS ARCHITEKTEN

Maria Clarke, Roland Kuhn, Daniel Rozynski, Susanne Sturm

Schwetder Str. 34a | 10435 Berlin Deutschland, +49 (30) 301 048 410

AUFTRAGGEBERIN / BAUHERR

Stadt Oelde | Ratssiege 1, 59302 Oelde | Ansprechp. Herr Schröder, +49 2522 72 418

TRAGWERKSPLANUNG

Ing.-Büro Uwe Ostermann | Münsterstr. 50, 44534 Lünen, +49 230 630 613-0

LANDSCHAFTSARCHITEKTUR

morbach wermeyer Landschaftsarchitekten PartGmbH | Am Drostengarten 1, 48336 Sassenberg, + 2583 940927

FACHPLANUNG TGA / BRANDSCHUTZ

Enertec Ingenieurgesellschaft mbH | Esbecker Straße 30, 59557 Lippstadt, +2941 15006-0

FACHPLANUNG BRANDSCHUTZ

hhpberlin Ingenieure für Brandschutz GmbH | Trompeterstraße 5, 01069 Dresden, +351 850 327 865

DATEINAME

24-11-ASS-LP5-Sockeldetails.vwx

GEZEICHNET

CKRS

DATUM


29.07.2026


GEPRÜFT

-

DATUM

-

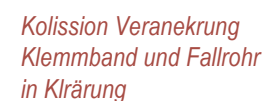

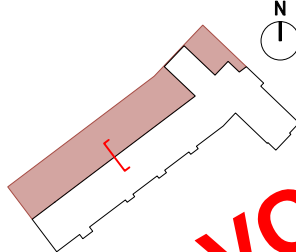- | | | | | | | | | | | | | | | | | | | | | | | | | | | | | | | | | | | | |
|---|---|------|--|-----------------------------------|-----------|------------|---|----|-----------------------------|--|------------|---|----|--------------------------|--|------------|---|----|--|--|------------|---|----|--|--|------------|---|----|---|--|------------|-------|------|---------------------------|--|
| LEGENDE | | | Linienarten: | | | | | | | | | | | | | | | | | | | | | | | | | | | | | | | | |
| Angaben zum Werkstoff: | | | Änderungen zum letzten Planstand | | | | | | | | | | | | | | | | | | | | | | | | | | | | | | | | |
|  | Stahlbeton (STB) | |  | Änderungen zum letzten Planstand | | | | | | | | | | | | | | | | | | | | | | | | | | | | | | | |
|  | Betonfertigteil (STB-FT) | |  | | Kommentar | | | | | | | | | | | | | | | | | | | | | | | | | | | | | | |
|  | Wasserundurchlässiger Stahlbeton (WU-STB) | |  | Linie vor Schnittebene (oberhalb) | | | | | | | | | | | | | | | | | | | | | | | | | | | | | | | |
|  | Beton unbewehrt | |  | Linie verdeckt | | | | | | | | | | | | | | | | | | | | | | | | | | | | | | | |
|  | Dämmung hart | |  | Achse / Schnittlinie | | | | | | | | | | | | | | | | | | | | | | | | | | | | | | | |
|  | Dämmung weich | |  | Linie neubau | | | | | | | | | | | | | | | | | | | | | | | | | | | | | | | |
|  | Holztafel | |  | Linie Abriss | | | | | | | | | | | | | | | | | | | | | | | | | | | | | | | |
|  | Konstruktionsvollholz | |  | Linie Abdichtung | | | | | | | | | | | | | | | | | | | | | | | | | | | | | | | |
| <table border="1"><tr><td></td><td></td><td></td><td></td><td></td></tr><tr><td></td><td></td><td></td><td></td><td></td></tr><tr><td></td><td></td><td></td><td></td><td></td></tr><tr><td></td><td></td><td></td><td></td><td></td></tr><tr><td></td><td></td><td></td><td></td><td></td></tr><tr><td></td><td></td><td></td><td></td><td></td></tr><tr><td></td><td></td><td></td><td></td><td></td></tr><tr><td></td><td></td><td></td><td></td><td></td></tr><tr><td></td><td></td><td></td><td></td><td></td></tr><tr><td></td><td></td><td></td><td></td><td></td></tr><tr><td>29.07.2026</td><td>4</td><td>LK</td><td colspan="2">Anpassung Anschlusshöhe LAN</td></tr><tr><td>15.05.2026</td><td>3</td><td>LK</td><td colspan="2">Anpassung Anmerkungen BH</td></tr><tr><td>22.04.2026</td><td>2</td><td>LK</td><td colspan="2">Anpassung Perimeterdämmung Führung bis UK WU-Sohle</td></tr><tr><td>20.03.2026</td><td>2</td><td>JZ</td><td colspan="2">Aktualisierung Gründung WU-Sohle gem. Statik, Abdichtung</td></tr><tr><td>12.02.2026</td><td>1</td><td>LK</td><td colspan="2">Anpassung Gründung WU-Sohle gem. Statik</td></tr><tr><td>INDEXDATUM</td><td>INDEX</td><td>NAME</td><td colspan="2">BESCHREIBUNG DER ÄNDERUNG</td></tr></table> | | | | | | 29.07.2026 | 4 | LK | Anpassung Anschlusshöhe LAN | | 15.05.2026 | 3 | LK | Anpassung Anmerkungen BH | | 22.04.2026 | 2 | LK | Anpassung Perimeterdämmung Führung bis UK WU-Sohle | | 20.03.2026 | 2 | JZ | Aktualisierung Gründung WU-Sohle gem. Statik, Abdichtung | | 12.02.2026 | 1 | LK | Anpassung Gründung WU-Sohle gem. Statik | | INDEXDATUM | INDEX | NAME | BESCHREIBUNG DER ÄNDERUNG | |
| | | | | | | | | | | | | | | | | | | | | | | | | | | | | | | | | | | | |
| | | | | | | | | | | | | | | | | | | | | | | | | | | | | | | | | | | | |
| 29.07.2026 | 4 | LK | Anpassung Anschlusshöhe LAN | | | | | | | | | | | | | | | | | | | | | | | | | | | | | | | | |
| 15.05.2026 | 3 | LK | Anpassung Anmerkungen BH | | | | | | | | | | | | | | | | | | | | | | | | | | | | | | | | |
| 22.04.2026 | 2 | LK | Anpassung Perimeterdämmung Führung bis UK WU-Sohle | | | | | | | | | | | | | | | | | | | | | | | | | | | | | | | | |
| 20.03.2026 | 2 | JZ | Aktualisierung Gründung WU-Sohle gem. Statik, Abdichtung | | | | | | | | | | | | | | | | | | | | | | | | | | | | | | | | |
| 12.02.2026 | 1 | LK | Anpassung Gründung WU-Sohle gem. Statik | | | | | | | | | | | | | | | | | | | | | | | | | | | | | | | | |
| INDEXDATUM | INDEX | NAME | BESCHREIBUNG DER ÄNDERUNG | | | | | | | | | | | | | | | | | | | | | | | | | | | | | | | | |
| LEISTUNGSPHASE_GEWERK_PROJEKT_PLANTYP_PLANNUMMER_INDEX_STATUS | | | | | | | | | | | | | | | | | | | | | | | | | | | | | | | | | | | |
| ASS_5_A_SD_NB05_V_4 | | | | | | | | | | | | | | | | | | | | | | | | | | | | | | | | | | | |
| PLANINHALT | | | W1 ROHBAUPHASE OHNE AUSSPARUNGEN - MASSSTAB 1:10 | | | | | | | | | | | | | | | | | | | | | | | | | | | | | | | | |
| SD N/B 05 Holzstütze Rohrdurchführung | | | W2 ROHBAUPHASE MIT AUSSPARUNGEN - | | | | | | | | | | | | | | | | | | | | | | | | | | | | | | | | |
| | | | W3 AUSBAUPHASE - | | | | | | | | | | | | | | | | | | | | | | | | | | | | | | | | |
| | | | W4 MIETERAUSBAUPHASE - BLATTGRÖSSE DIN A3 | | | | | | | | | | | | | | | | | | | | | | | | | | | | | | | | |
| | | | | | | | | | | | | | | | | | | | | | | | | | | | | | | | | | | | |
| ÜBERSICHT | | | Alle Maße sind am Bau zu prüfen! Unstimmigkeiten sind sofort mit dem Architekten bzw. der Bauleitung zu klären. Für Maß- und Massenfehler haftet allein die Bauleitung. Bei der Bauausführung sind die Angaben der Fachingenieure sowie die Angaben der Sonderfachleute zu beachten. Firmendetails und -zeichnungen gelten nur mit dem Genehmigungsmerkmal des Architekten. Die Koordinierungspflicht des Auftraggebers bleibt unberührt. Der Entwurf ist geistiges Eigentum des Planverfassers und urheberrechtlich geschützt. Vervielfältigung und Weitergabe an Dritte erfolgt nur mit ausdrücklicher Genehmigung des Planverfassers. | | | | | | | | | | | | | | | | | | | | | | | | | | | | | | | | |
|  | | | VORANZEICHNUNG | | | | | | | | | | | | | | | | | | | | | | | | | | | | | | | | |
| OKFF EG = 85,58 ü. NHN gem. amtlicher Lageplan | | | | | | | | | | | | | | | | | | | | | | | | | | | | | | | | | | | |
| PROJEKT | | | | | | | | | | | | | | | | | | | | | | | | | | | | | | | | | | | |
| Albert-Schweitzer-Schule Oelde
Umbau und Erweiterung
Zur Axt 24, 59302 Oelde | | | | | | | | | | | | | | | | | | | | | | | | | | | | | | | | | | | |
| OBJEKTPLANUNG | | | Schwetder Str. 34a 10435 Berlin Deutschland, +49 (30) 301 048 410 | | | | | | | | | | | | | | | | | | | | | | | | | | | | | | | | |
| CKRS ARCHITEKTEN
Maria Clarke, Roland Kuhn, Daniel Rezyrski, Susanne Sturm | | | | | | | | | | | | | | | | | | | | | | | | | | | | | | | | | | | |
| AUFTRAGGEBERIN / BAUHERR | | | | | | | | | | | | | | | | | | | | | | | | | | | | | | | | | | | |
| Stadt Oelde Ratssiege 1, 59302 Oelde Ansprechp. Herr Schröder, +49 2522 72 418 | | | | | | | | | | | | | | | | | | | | | | | | | | | | | | | | | | | |
| TRAGWERKPLANUNG | | | | | | | | | | | | | | | | | | | | | | | | | | | | | | | | | | | |
| Ing.-Büro Uwe Ostermann Münsterstr. 50, 44534 Lünen, +49 230 630 613-0 | | | | | | | | | | | | | | | | | | | | | | | | | | | | | | | | | | | |
| LANDSCHAFTSARCHITEKTUR | | | | | | | | | | | | | | | | | | | | | | | | | | | | | | | | | | | |
| morbach wermeyer Landschaftsarchitekten
PartGmbH Am Drostengarten 1, 48336 Sassenberg, + 2583 940927 | | | | | | | | | | | | | | | | | | | | | | | | | | | | | | | | | | | |
| FACHPLANUNG TGA / BRANDSCHUTZ | | | | | | | | | | | | | | | | | | | | | | | | | | | | | | | | | | | |
| Enertec Ingenieurgesellschaft mbH Esbecker Straße 30, 59557 Lippstadt, +2941 15006-0 | | | | | | | | | | | | | | | | | | | | | | | | | | | | | | | | | | | |
| FACHPLANUNG BRANDSCHUTZ | | | | | | | | | | | | | | | | | | | | | | | | | | | | | | | | | | | |
| hhpberlin Ingenieure für Brandschutz GmbH Trompeterstraße 5, 01069 Dresden, +351 850 327 865 | | | | | | | | | | | | | | | | | | | | | | | | | | | | | | | | | | | |
| DATENNAME | | | GEZEICHNET | DATUM | | | | | | | | | | | | | | | | | | | | | | | | | | | | | | | |
| 24-11-ASS-LP5-Sockeldetails.vwx | | | CKRS | 29.07.2026 | | | | | | | | | | | | | | | | | | | | | | | | | | | | | | | |
| | | | GEPRÜFT | DATUM | | | | | | | | | | | | | | | | | | | | | | | | | | | | | | | |
| | | | - | - | | | | | | | | | | | | | | | | | | | | | | | | | | | | | | | |