
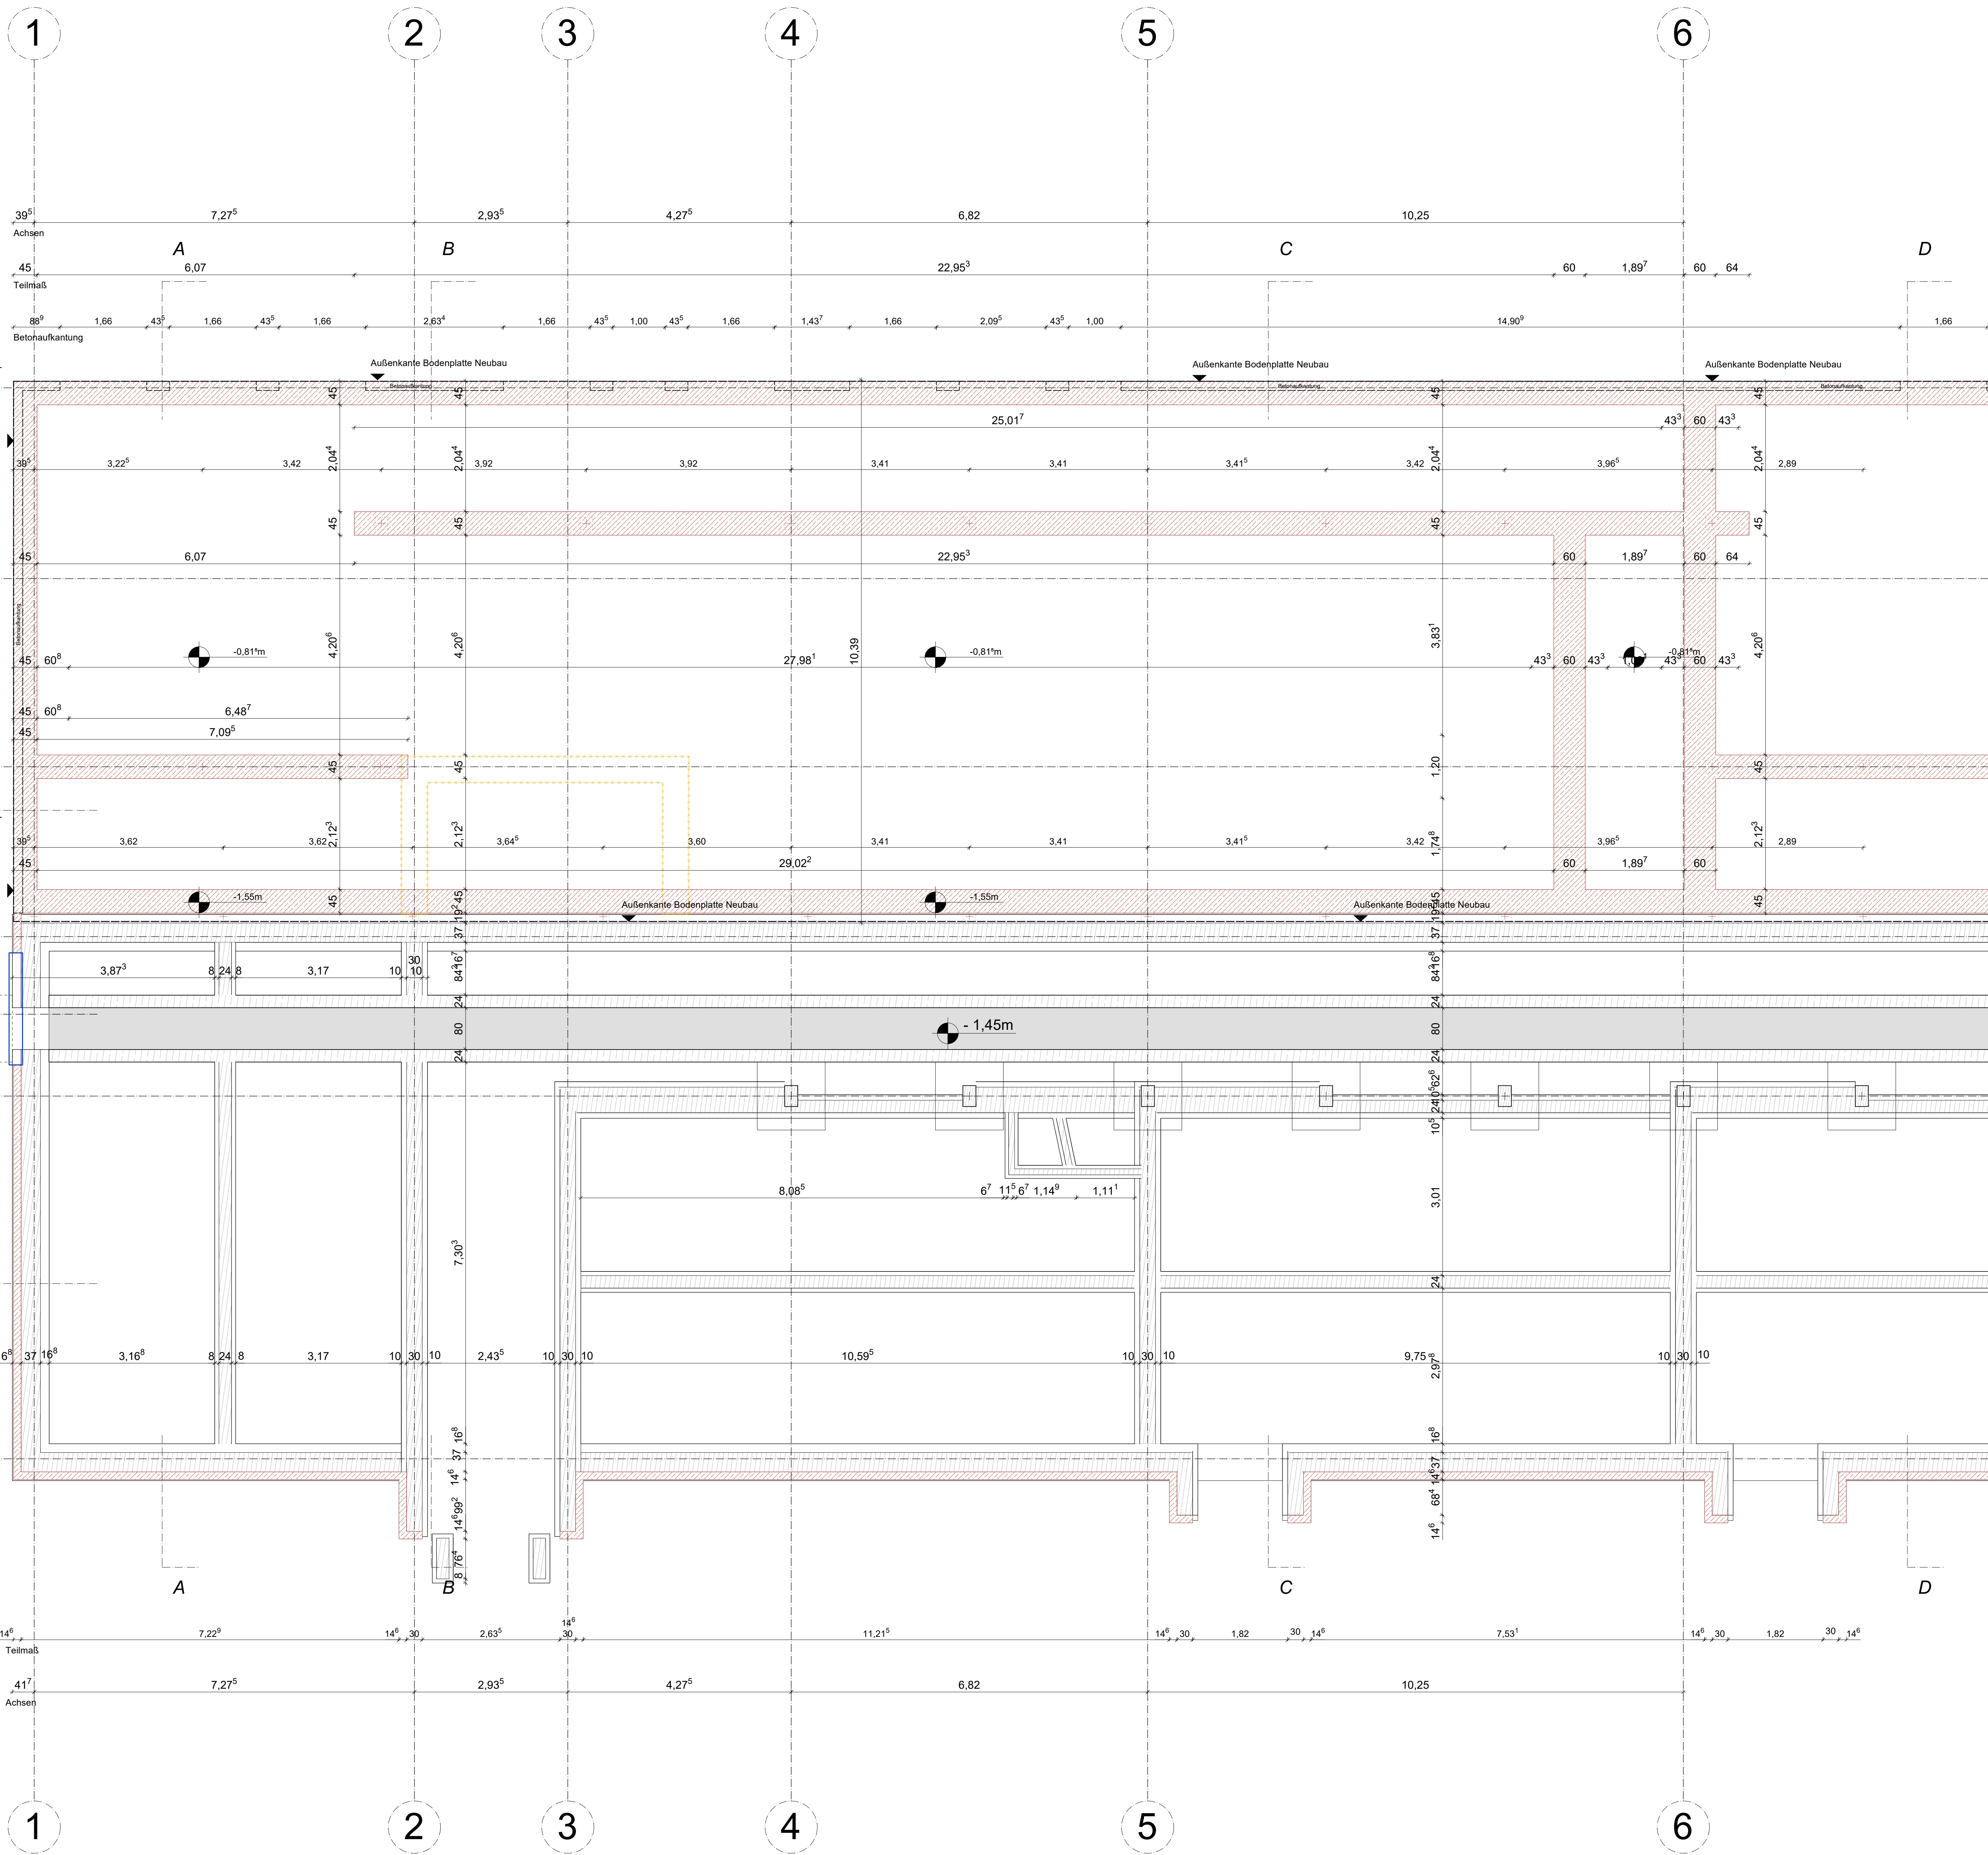


[illegible]

INDEXDATUM	INDEX	NAM	BESCHREIBUNG DER ÄNDERUNG
26.06.2026	6	TT	- Aktualisierung Abtreppung, Aktualisierung Fensteranordnung
25.03.2026	3	JZ	- Aktualisierung AK Bodenplatte, Aktualisierung Fundament Außenstütze
27.02.2026	3	LK	- Anpassung Außenwände, Sockel, WC-Anbau, Anpassungen Statik
02.02.2026	3	LK	- Anpassung Holztischlerwand (von 24cm auf 20cm)
30.01.2026	3	LK	- Gründung angepasst gem. Statik (WC-Sohle/Streifenfundamente)
			- Verschiebung Holzstütze EG an Achse C zw. Achse 8 u. 9
			- Umlanung Aufzugsschacht; Einfall Abstellraum EG, Verschiebung WC
			- Wandabschluss Flur zu Kleinstenr. Bestand verschoben
			- Bestandsfenster WC-Anbau ergänzt
18.12.2025	2	Änderungen LP5	- Küche EG erweitert
			- Bestandsfensteröffnungen aktualisiert nach Aufmaß
			- Außenschele in Achse D bleibt vollständig erhalten
			- Stüßsaade an Umrisslinie des Verrmessersplans angepasst
			- Verrmessplan horizontal an Achse D ausgerichtet
02.10.2025	1	Änderungen LP5	- Ausrichtung des ostlichen Gebäudeteils angepasst; Winkel 9,62°

ASS_5_A_GR_UG01_T1_V_7					
PLANNUMMER INDEX STATUS					
PLANHALT	W1	ROHBAUPHASE OHNE AUSSPARFÜGEN	-	MASSESTAB	1:50
GR UG Teil 1 m. A.	W2	ROHBAUPHASE MIT AUSSPARFÜGEN	-		
	W3	AUSBAUPHASE	-		
	W4	MIETRAUSBAUPHASE	-	BLATTGRÖSSE	DIN A0
ÜBERSICHT	N Alle Maße sind am Bau zu prüfen! Unsinnigkeiten sind sofort mit den Architekten bzw. der Bauleitung zu klären. Für Maß- und Massengängen ist das jeweilige Geopunkt im Planfeld der Bauarbeiten anzugeben. Bei der Bauausführung sind die Änderungen der Fachplanung jeweils ausgeben der Sonde, nicht als Zeichnung. Die Randbedingungen gelten nur mit dem jeweiligen Ausgabevermerk des Auftraggebers. Die Koordinierungspflicht des Auftragnehmers bleibt unberührt. Der Entwurf ist geeignetes Eigentum des Planverfassers und unberechtigt geschützt. Vervielfältigung und Weitergabe an Dritte erfolgt nur mit ausdrücklicher Genehmigung des Planverfassers.				
KRFF EG =	85,58	ü. NHH gem. amtlicher Lageplan			
PROJEKT					
Albert-Schweitzer-Schule Oelde Umbau und Erweiterung Zur Art 24, 59302 Ceide Schwedter Str. 34a 10435 Berlin Deutschland, +49 30 307 048 410					
OBJEKTFÜHRUNG ARCHITECTEN <i>Moris Cramer, Ulrike Kuhn, Daniel Reysche, Susanne Stork</i>					
AUFTRAGBEREITER / BAUHERR Stadt Oelde Ratssitzung 1, 59302 Oelde Ansprech.: Herr Schröder, +49 2522 72 418					
TROWERKONPLANUNG Ostermann & Drees Beratende Ingenieure PartGmbH Münsterstraße 50, 44534 Lünen, +49 230 630 613-0					
LANDSCHAFTSARCHITEKTUR morbach weinmayer Landschaftsarchitekten PartGmbH Am Drostengarten 1, 48336 Sassenberg, +2585 340027					
FACHPLANUNG TGA / BRANDSCHUTZ Enernet Ingenieurgesellschaft mbH Esbecker Straße 30, 59557 Lippsstadt, +2941 15000-0					
FACHPLANUNG BRANDSCHUTZ Hübner Ingenieurbüro für Brandschutz GmbH Trompetenstraße 5, 01069 Dresden, +351 380 327 865					
DATEIMEIN	GEZEICHNET	DATUM	GEPRÜFT	DATUM	
24-11-AM ASS-LPS-FGR-Aktuell 260507_vxx		29.07.2026			

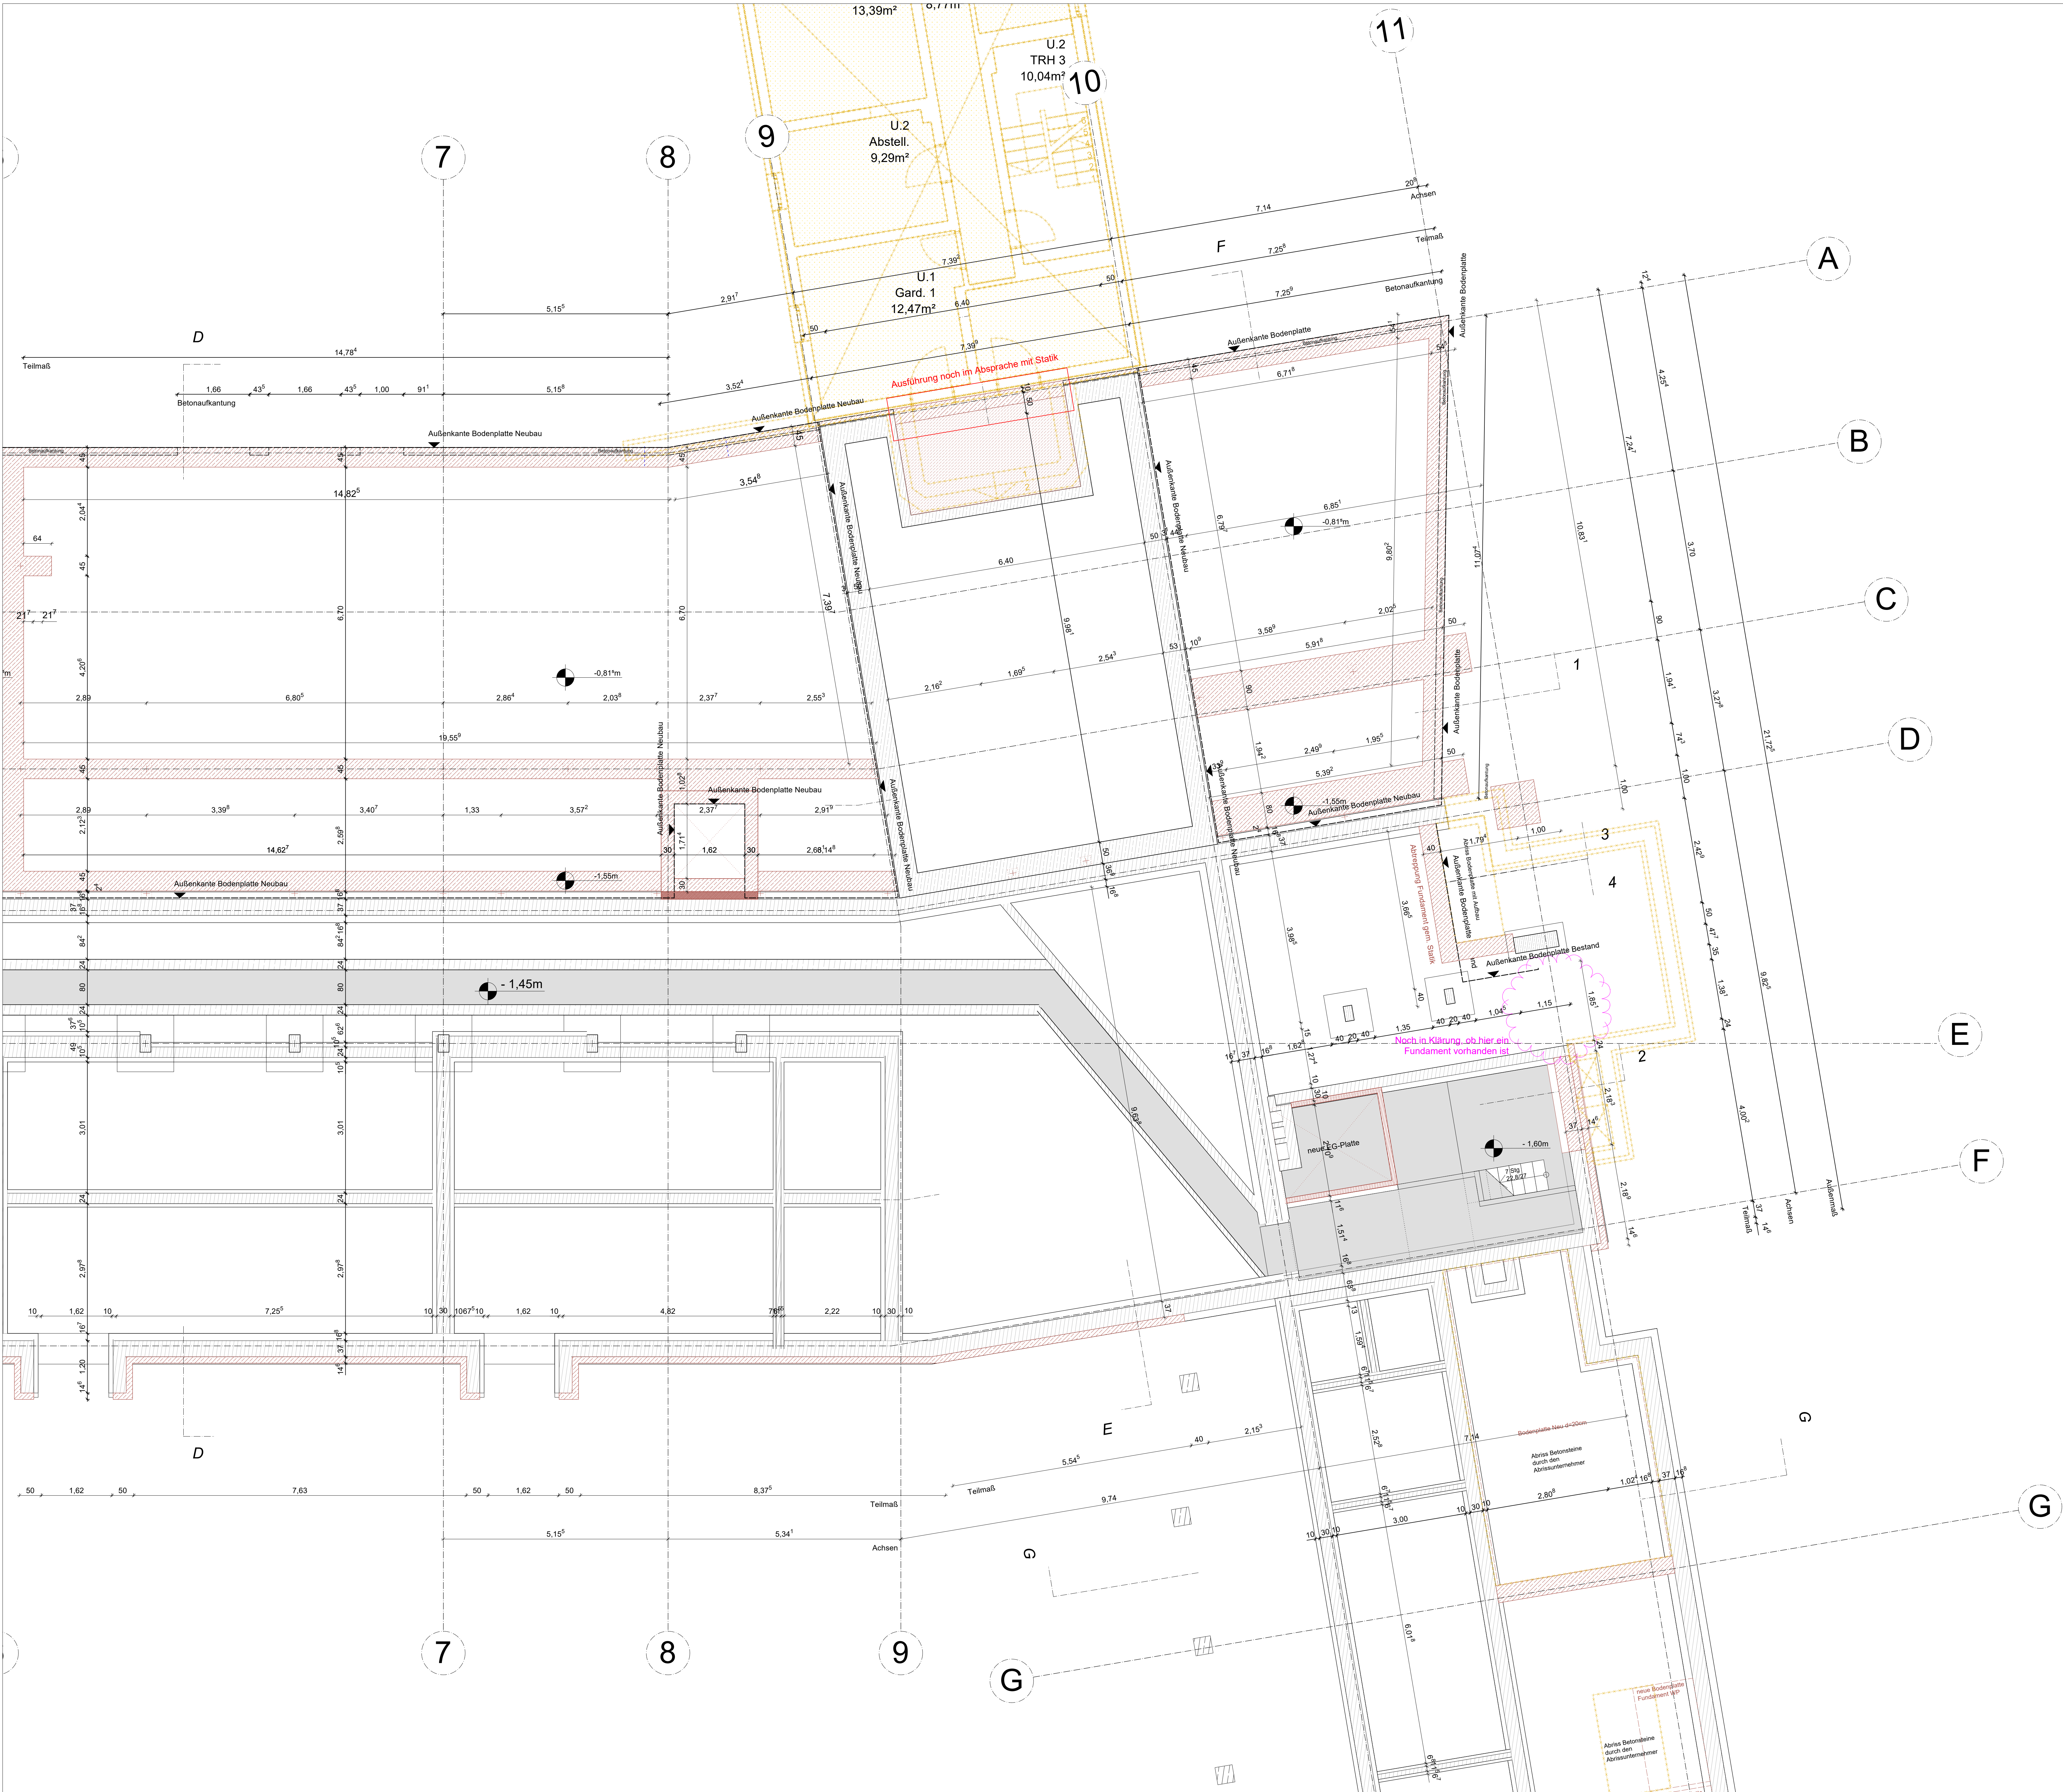

LEGENDE

Angeben aus Werkstatt:

- Stahlbeton (STB)
- Betonkern (STB-F)
- Wasserundurchlässiger Stahlbeton (WU-STB)
- Beton unterseits
- Dämmung hart
- Dämmung weich
- Hohlblock
- Korrosionsschutz (KCH)
- Mauerwerk (MM)
- Mauerwerk Neu

Angeben zu TGA (Technische Gebäudeausrüstung):

- Deckenabstrich (DA)
- Bodenabstrich (BA)
- Stromkabel, Lichtkabel, etc.
- Prüfungsanforderung: Elektro- / Medienkabel
- HL = Heizkabel; TL = Tagewasser; EL = Elektroabstrich; LK = Lüftung, Lüftung, Lüftung

Angeben zu TGA (Technische Gebäudeausrüstung):

- Deckenabstrich (DA)
- Bodenabstrich (BA)
- Stromkabel, Lichtkabel, etc.
- Prüfungsanforderung: Elektro- / Medienkabel
- HL = Heizkabel; TL = Tagewasser; EL = Elektroabstrich; LK = Lüftung, Lüftung, Lüftung

Abkürzungen:

- OK
- UK
- BRH
- ABS
- Brücke x Höhe
- Lichte Tischoberfläche

Abkürzungen:

- OK
- UK
- BRH
- ABS
- Brücke x Höhe
- Lichte Tischoberfläche

Abkürzungen:

- OK
- UK
- BRH
- ABS
- Brücke x Höhe
- Lichte Tischoberfläche

26.06.2026	6	TT	- Aktualisierung Abtreppung, Aktualisierung Fensteranordnung
25.03.2026	3	JZ	- Aktualisierung AK Bodenplatte, Aktualisierung Fundament Außenstütze
27.02.2026	3	LK	- Aktualisierung Außenwände, Sockel, WC-Anbau, Anpassungen Statik
02.02.2026	3	LK	- Anpassung Gründung (Abtreppungen 30° gem. Statik)
30.01.2026	3	LK	- Anpassung Holzständerwand (von 24cm auf 20cm)
			- Gründung angepasst gem. Statik (WU-Sohle/Streifenfundamente)
			- Verschiebung Holzstütze EG an Achse C bzw. Achse B u. 9
			- Umplanung Aufzugsschacht, Entfall Abstellraum EG, Vergrößerung WC
			- Wandabschluss Flur zu Klassenratk Bestand verschoben
			- Bestandsfenster WC-Anbau ergänzt
			- Küche EG erweitert
18.12.2025	2	Änderungen LP5	- Bestandsfensteröffnungen aktualisiert nach Aufmaß
			- Außenschale in Achse D bleibt vollständig erhalten
			- Südfassade an Umrisslinie des Vermessungsplans angepasst
			- Vermessungsplan horizontal an Achse D ausgerichtet
02.10.2025	1	Änderungen LP5	- Ausrichtung des östlichen Gebäudeteils angepasst Winkel 9,62°
INDEX DATUM INDEX NAME	BESCHREIBUNG DER ÄNDERUNG		

ASS 5_A_GR_UG01_T2_V_7

PLANNHALT	W1	ROHBAUPHASE OHNE AUSSPARUNGEN	- MASSSTAB 1:50
GR_UG Teil 2 m. A.	W2	ROHBAUPHASE MIT AUSSPARUNGEN	-
	W3	AUSSPARPHASE	-
	W4	METERAUSBAUPHASE DIN 40	- BLATTGRÖSSE

ÜBERSICHT

Alle Maße sind am Bau zu prüfen! Unstimmigkeiten sind sofort mit den Architekten bzw. der Bauleitung zu klären. Für Maß- und Massenelemente ist das jeweilige Gewerbe zu prüfen. Bei der Bauausführung sind die Angaben der Fachplanung zu berücksichtigen. Sonstige Änderungen sind im Einvernehmen mit der Bauleitung zu klären. Die Ausführungen gelten nur mit dem Genehmigungsvermerk des Bauherrn. Die Koordinierungspflicht des Bauherrn bleibt unberührt. Der Entwurf ist geistiges Eigentum des Planverfassers und urheberrechtlich geschützt. Vervielfältigung und Weitergabe an Dritte erfolgt nur mit ausdrücklicher Genehmigung des Planverfassers.

OKFF EG = 85,68 0. N.N. gem. amtlicher Lageplan

PROJEKT

Albert-Schweitzer-Schule Oelde
Umbau und Erweiterung
Zur Art 24, 59302 Oelde

OBJEKTPLANUNG

CKRS ARCHITEKTEN | Schwedter Str. 34a | 10435 Berlin Deutschland, +49 (30) 301 048 410
Mark Oelde, Hans-Joachim Oelde, Christian Oelde, Christian Oelde

AUFTRAGGEBERIN / BAUHERR

Stadt Oelde | Ratssiege 1, 59302 Oelde | Ansprechp. Herr Schröder, +49 2522 72 418

TRAGWERKPLANUNG

Oelmann & Drees Beratende Ingenieure PartGmbH | Münsterstr. 50, 44534 Lünen, +49 230 630 613-0

LANDSCHAFTSARCHITEKTUR

morbach wermeyer Landschaftsarchitekten PartGmbH | Am Drostengarten 1, 48336 Sassenberg, +2583 940527


FACHPLANUNG TGA / BRANDSCHUTZ

Enertec Ingenieurgesellschaft mbH | Esbecker Straße 30, 59557 Lippstadt, +2941 15006-0


FACHPLANUNG BRANDSCHUTZ


hhpberlin Ingenieure für Brandschutz GmbH | Trompeterstraße 5, 01069 Dresden, +351 850 327 865

DATUM NAME 24-11-ASS-LPS-GR-Aktuell 260507.vwx **GEZEICHNET** CKRS **DATUM** 29.07.2026 **GEPROBT** - **DATUM** -

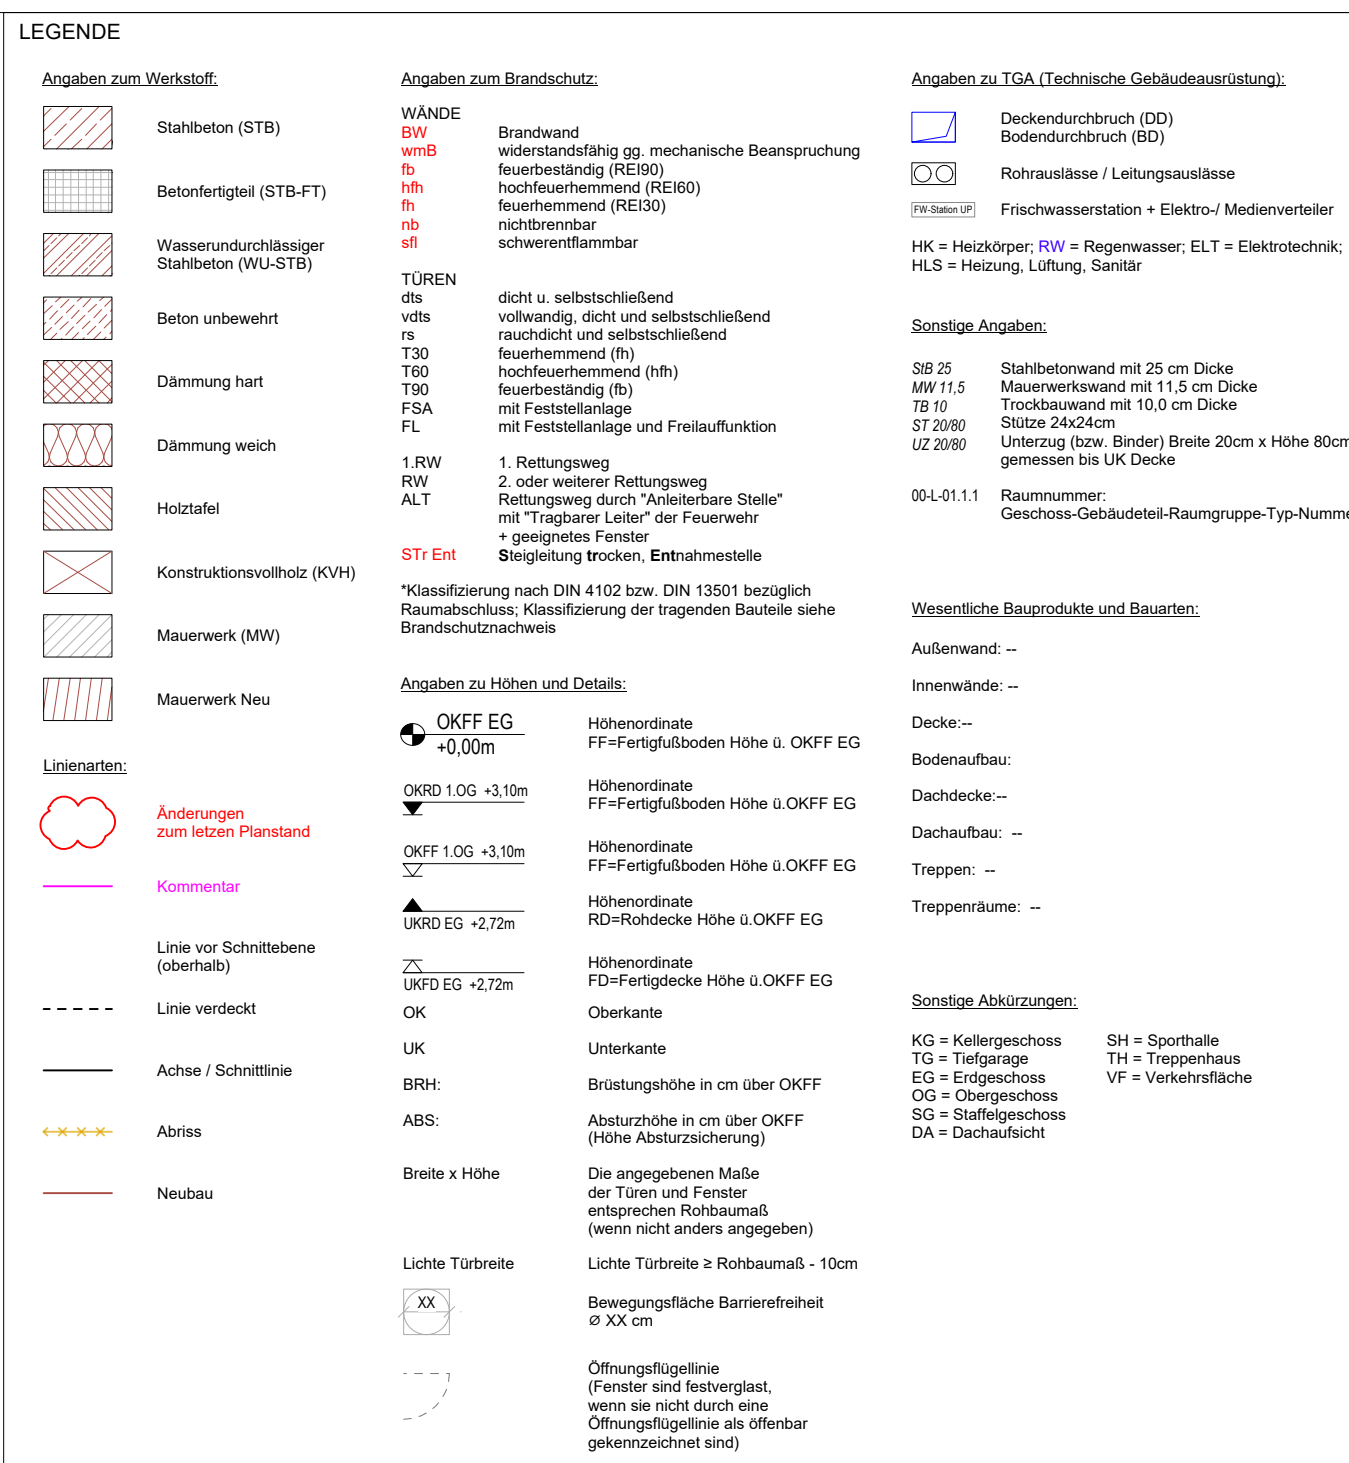

				- Aktualisierung Abtreppung, Aktualisierung Fensteranordnung
26.06.2026	6	TT		- Aktualisierung AK Bodenplatte, Aktualisierung Fundament Außenstütze
25.03.2026	3	JZ		- Aktualisierung Außenwände, Sockel, WC Anbau, Anpassungen Statik
27.02.2026	3	LK		- Anpassung Gründung (Abtreppungen 30° gem. Statik)
02.02.2026	3	LK		- Anpassung Holzständerwand (von 24cm auf 20cm)
30.01.2026	3	LK		- Gründung angepasst gem. Statik (WU-Sohle/Streifenfundamente)
				- Verschiebung Holzstütze EG an Achse C zw. Achse 8 u. 9
				- Umlagerung Aufzugschacht; Entfall Abstellraum EG, Vergrößerung WC
				- Wandabschluss Flur zu Klassenratk Bestand verschoben
				- Bestandsfenster WC-Anbau ergänzt
				- Küche EG erweitert
18.12.2025	2	Änderungen LP5		- Bestandsfensteröffnungen aktualisiert nach Aufmaß
				- Außenschale in Achse D bleibt vollständig erhalten
				- Südfassade an Umrisslinie des Vermessungsplans angepasst
				- Vermessungsplan horizontal an Achse D ausgerichtet
02.10.2025	1	Änderungen LP5		- Ausrichtung des östlichen Gebäudeteils angepasst: Winkel 9,62°
INDEXDATUM	INDEX	NAME		BESCHREIBUNG DER ÄNDERUNG

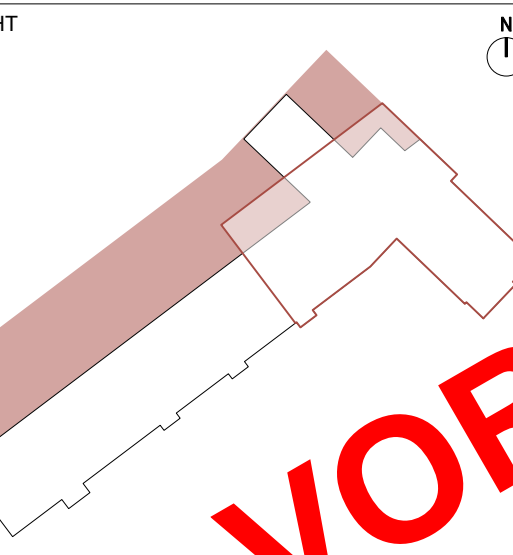LEISTUNGSPLAN, GEWERK, PROJEKT, PLANTY, PLANNUMMER, INDEX, STATUS									
ASS 5_A_GR_UG01_T3_V_7									
PLANNHALT		W1		RÖHRAUFLAUF OHNE AUSPARUNGEN		-	MASSSTAB 1:50		
GR UG WC-Anbau m. A.		W2		RÖHRAUFLAUF MIT AUSPARUNGEN		-			
		W3		AUSPARLAUFSE		-			
		W4		MIETERAUSPARLAUFSE		-	BLATTGRÖSSE DIN A4		
ÜBERSICHT		N				Alle Maße sind am Bau zu prüfen! Unströmigkeiten sind sofort mit den Architekten bzw. der Bauleitung zu klären. Für Maß- und Massenkontrollen sind die das jeweilige Gewerke betreffenden Festsetzungen der Bauvorschriften zu berücksichtigen. Die Fertigungsanweisung ist in den Angaben der Sonde, die die zu verarbeitenden Fertigungsanweisung gelten nur mit dem Genehmigungsvermerk des Architekten. Die Koordinierungspflicht des Zeichnenden bleibt unberührt. Der Entwurf ist geistiges Eigentum des Planverfassers und Urheberrechtlich geschützt. Vervielfältigung und Weitergabe an Dritte erfolgt nur mit ausdrücklicher Genehmigung des Planverfassers.			
OKFF EG = 85,58 0. NHN gem. amtlicher Lageplan									
PROJEKT		Albert-Schweitzer-Schule Oelde Umbau und Erweiterung							
		Zur Art.24, 59302 Oelde							
OBJEKTPLANUNG		Schweitzer Str. 34a 10435 Berlin Deutschland, +49 (30) 301 048 410		CKRS ARCHITECTEN			Brandenburgische Str. 10, 10467 Berlin, Germany, Germany		
AUFTRAGSBEREIN BAUHERR		Stadt Oelde Ratsliege 1, 59302 Oelde Ansprech. Herr Schröder, +49 2522 72 418							
TRAGWERKUNGEN		Ostermann & Drees Beratende Ingenieure PartGGbH Münsterstr. 50, 44534 Lünen, +49 250 830 61540							
LANDSCHAFTSARCHITEKTUR		ombach wemeyer Landschaftsarchitekten PartGGbH Am Drostengarten 1, 48336 Sassenberg, +2583 940927							
FACHPLANUNG TGA / BRANDSCHUTZ		Enertec Ingenieurgesellschaft mbH Esbecker Straße 30, 59557 Lippstadt, +2941 15006-0							
FACHPLANUNG BRANDSCHUTZ		hberlin Ingenieurbüro für Brandschutz GmbH Trompetenstrasse 5, 01069 Dresden, +351 859 327 865							
DATENEINAME		GEZEICHNET		DATUM		GERÜPFT		DATUM	
24-11-ASS-LPS-GR-Aktuell 260507.vwx		CKRS		29.07.2026					

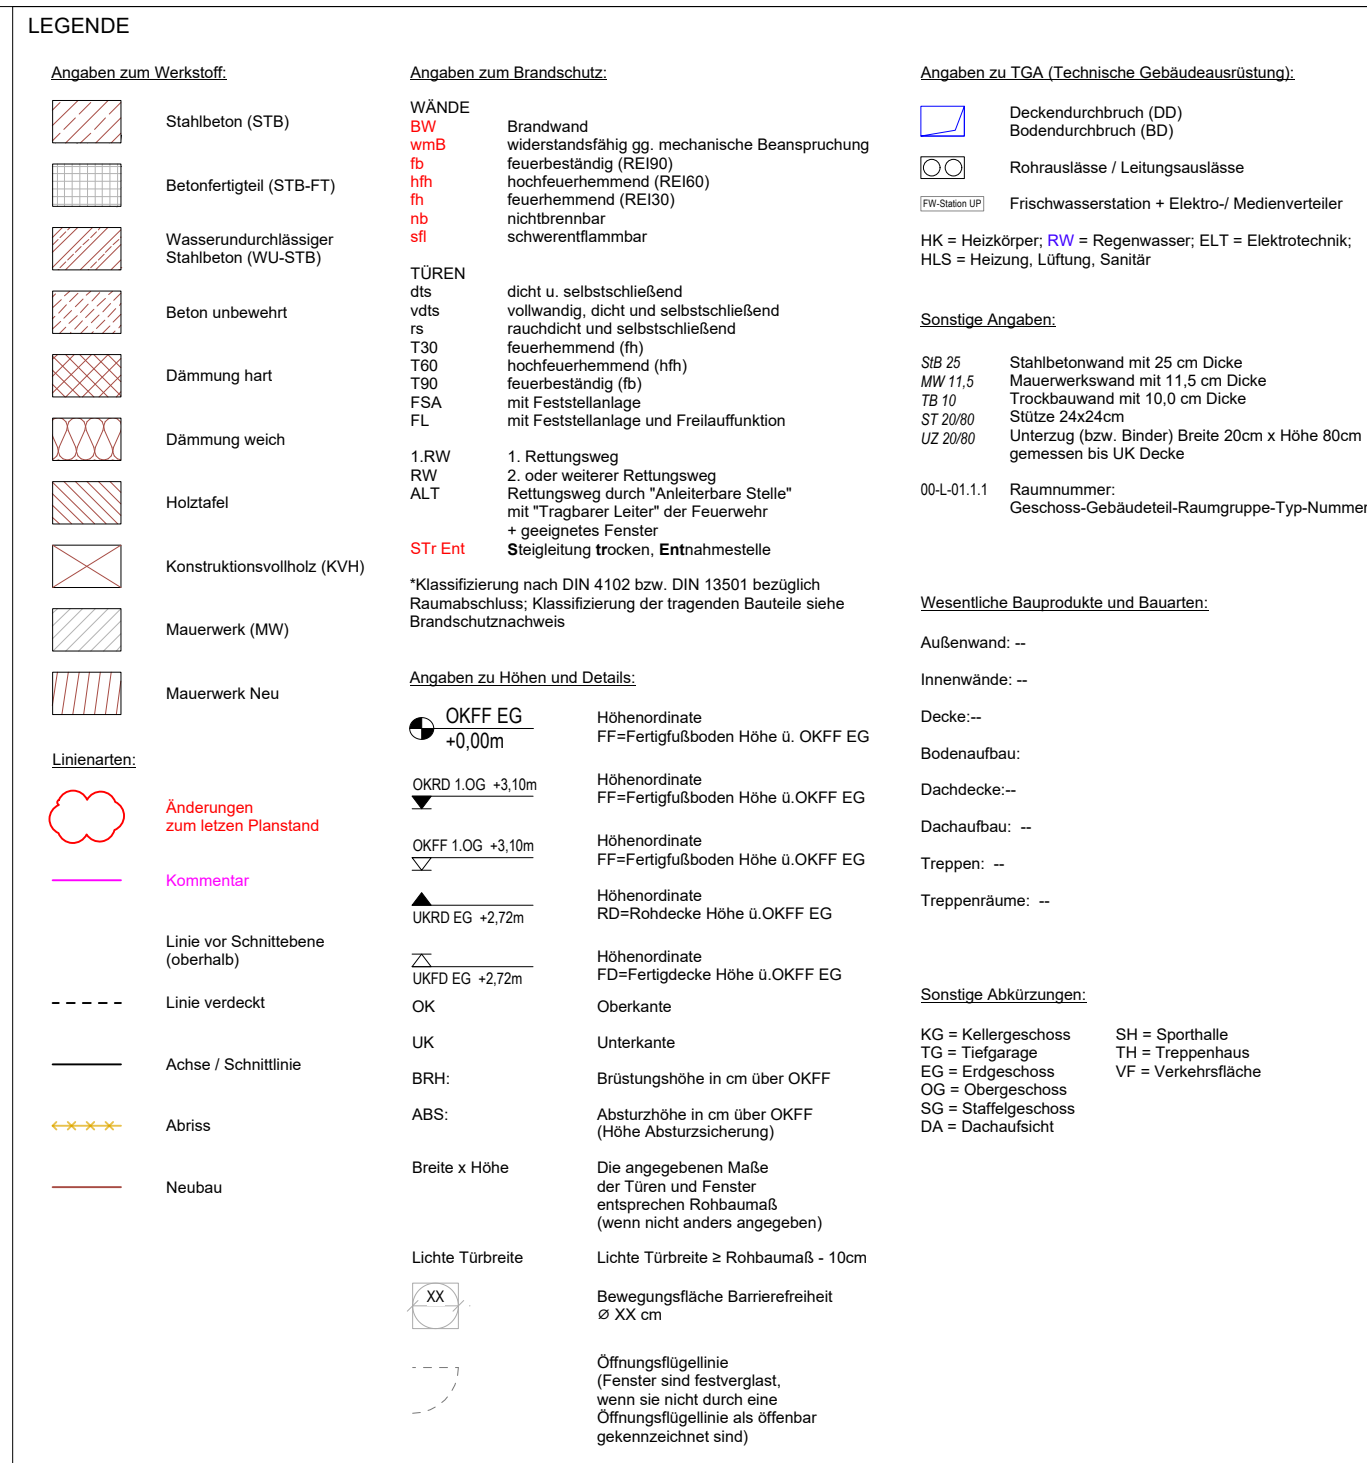

26.06.2026	6	TT	- Aktualisierung Abtreppung, Aktualisierung Fensteranordnung - Aktualisierung AK Bodenplatte, Aktualisierung Fundament Außenstütze
25.03.2026	3	JZ	- Aktualisierung Außenwände, Sockel, Wan-Anbau, Anpassungen Statik
27.02.2026	3	LK	- Anpassung Gründung (Abtreppungen 30" gen. Statik)
30.02.2026	3	LK	- Anpassung Holzfaserdämmwand (von 24cm auf 20cm)
02.01.2026	3	LK	- Gründung angepasst gem. Statik (WU-Sohle/Streifenfundamente) - Verschiebung Holzstütze Achse an Achse C zw. Achse 8 u. 9 - Umrüpfung Aufzugsschacht, Einbau Astblettarm EG, Vergrößerung WC - Wandabschluss Flur zu Treppenhof an Bestand verschoben - Bestandsfenster WC-Anbau ergänzt - Küche EG erweitert
18.12.2025	2	Änderungen LP5	- Bestandsfensteröffnungen aktualisiert nach Aufmaß - Außenscheite in Achse D bleibt vollständig erhalten - Südfassade an Unirahlinn des Vermessersplans angepasst - Vermesserpolygon außerhalb an Achse D ausgerichtet
02.10.2025	1	Änderungen LP5	- Ausrichtung des ostlichen Gebäudeteils geändert: Winkel 9,62°
INDEXDATUM	INDEX	NAME	BESCHREIBUNG DER ÄNDERUNG

LEISTUNGSPHASE	GEWERK	PROJEKT	PLANTYP	PLANNUMMER	INDEX	STATUS
ASS	5	A	CB	EC01	T1	V 7

PLANINHALT GR EG Teil 1 m. A.	W1	ROHBAUPHASE OHNE AUSSPARUNGEN	-	MASSSTAB 1:50
	W2	ROHBAUPHASE MIT AUSSPARUNGEN	-	
	W3	AUSBAUPHASE	-	
	W4	MIETRAUSBAUPHASE	-	BLATTGRÖSSE DIN A0

ÜBERSICHT

Alle Maße sind am Bau zu prüfen!
Unstimmigkeiten sind sofort mit den
Architekten bzw. der Bauleitung zu klären.
Für Maß- und Massenerkennung:
Das jeweilige Gewerbe hat eine Firma.
Bei der Bauausführung sind die Abmessungen der
Fertigstellung jeweils mit einer Sonden-
Messung zu bestätigen.
Erhebungen sind im Gelände durchzuführen.
Die Abmessungen gelten nur mit
dem Koordinationsvermerk des
Zustellens. Die Koordinierungspflicht des
Entwerfenden bleibt unberührt.

Der Entwurf ist geistiges Eigentum des
Planverfassers und unbefugterweise
geschützt. Vervielfältigung und Weitergabe
an Dritte erfolgt nur mit ausdrücklicher
Genehmigung des Planverfassers.

OKFF EG = **85,58** ü. NHN gem. amtlicher Lageplan

Albert-Schweitzer-Schule Oelde
Umbau und Erweiterung
Zur Zeit 24. 09.2003 Oelde

OBJEKTPLANUNG

CKRS ARCHITEKTEN

Maria Clarke · Roland Kuhn · Daniel Rzymski · Susanne Stamm

Schwedter Str. 34a | 10435 Berlin Deutschland,
+ 49 (30) 301 048 410

AUFTRAGSGEBER: LANHIER

Stadt Oelde | Ratssiege 1, 59302 Oelde | Ansprechp. Herr Schröder, +49 2522 72 418


OSTERMANN & DREES BERATENDE INGENIEURE PARTGMBH | MÜNSTERSTR. 50, 44534 LÜDEN, 49 230 630 613 0

LANDSCHAFTSARCHITEKTUR
morbach wermeyer Landschaftsarchitekten PartGmbH | Am Drostengarten 1, 48336 Sassenberg,
+ 2583 940927

FACHPLANUNG TGA / BRANDSCHUTZ


hhpberlin Ingenieure für Brandschutz GmbH | Trompeterstraße 5, 01069 Dresden,
+351 850 327 865

DATEINAME	GEZEICHNET	DATUM	GEPRÜFT	DATUM
24-11-ASS-LP5-GR-Aktuell 260507.vwx	CKRS	29.07.2026	-	-

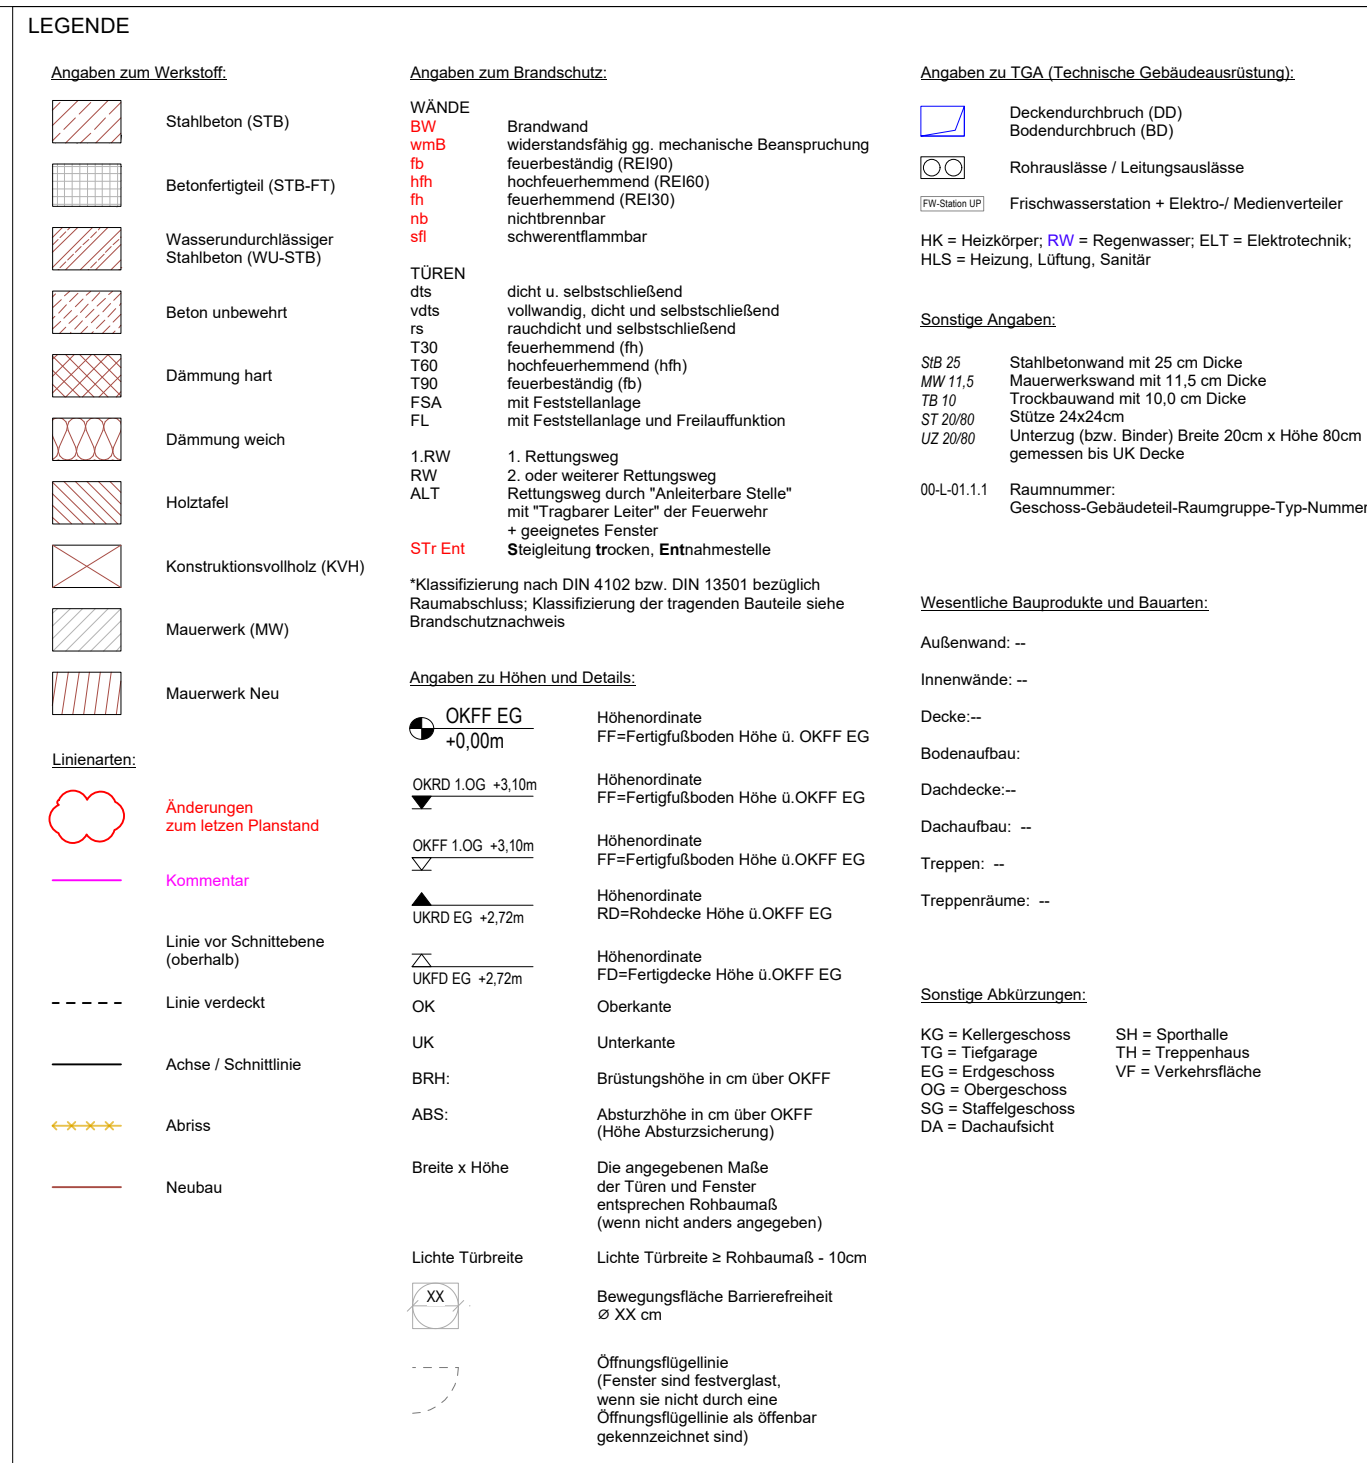


INDEXDATUM	INDEX	NAM	BESCHREIBUNG DER ÄNDERUNG
26.06.2026	6	TT	- Aktualisierung Abtreppung, Aktualisierung Fensteranordnung
25.03.2026	3	IJZ	- Aktualisierung AK Bodenplatte, Aktualisierung Fundament Außenstütze
27.02.2026	3	LK	- Aktualisierung Außenwände, Sockel, WC-Anbau, Anpassungen Statik
02.02.2026	3	LK	- Anpassung Gründung (Abtreppungen 30" gem. Statik)
30.01.2026	3	LK	- Anpassung Holztänderwand (von 24cm auf 20cm) - Gründung angepasst gem. Statik (WU-Sohle/Streifenfundamente) - Verschiebung Holzstütze EG an Achse C zw. Achse 8 u. 9 - Umlanung Aufzugschacht; Einfall Abstellraum EG, Vergrößerung WC - Wandabschluss Flur zu Klassenrakt Bestand verschoben - Bestandsfehler WC-Anbau ergänzt - Küche EG erweitert - Bestandsfensteröffnungen aktualisiert nach Aufmaß - Außenseite in Achse D bleibt vollständig erhalten - Stoffsadase an Umrisslinie des Vermesserplans angepasst - Vermesserplan horizontal an Achse D ausgerichtet
02.10.2025	1	Änderungen LP5	- Ausrichtung des ostlichen Gebäudeteils angepasst: Winkel 9,62°


LEISTUNGSUMFASSUNG, GEBWERK, PROJEKT, PLANNTYP, PLANNUMMER, INDEX, STATUS					
ASS_5_A_GR_EG01_T2_V7					
PLANINHALT GR EG Teil 2 m. A.		W1 ROHBAUPHASE OHNE AUSFÜHRUNGEN	MASSSTAB 1:50		
		W2 ROHBAUPHASE MIT AUSFÜHRUNGEN			
		W3 AUSFÜHRPHASE			
		W4 MIETERAUSBAUPHASE	BLATTGRÖSSE DIN A5		
ÜBERSICHT		Alle Maße sind am Bau zu prüfen! Untergrundkabel sind sofort mit den Architekten bzw. der Bauleitung zu klären. Für Maß- und Massentafeln hat der Auftraggeber das jeweilige Gewerke zu beauftragen. Bei der Bauausführung sind die Abmessungen der Fachplanung sowie die Abgrenzung der Sonderbereiche zu beachten. Eindeutige Kennzeichnungen gelten nur mit dem Genehmigungsvermerk des Architekten. Die Koordinierungspflicht des Auftraggebers bleibt unberührt. Der Entwurf ist geistiges Eigentum des Planverfassers und unbefristet geschützt. Vervielfältigung und Weitergabe an Dritte erfolgt nur mit ausdrücklicher Genehmigung des Planverfassers.			
OKKF EG = 85,58 0, NfH gem. amtlicher Lageplan					
PROJEKT Albert-Schweitzer-Schule Oelde Umbau und Erweiterung Zur Art 24, §9302 Oelde					
OBJEKTPLANUNG ARCHITECTEN Marsch, Drees, Hesse, Kott, Dörmann, Koppert, Dörmann, Koppert		Schweitzer Str. 34a 10435 Berlin Deutschland, +49 (30) 301 048 410			
AUFGTRAGGEBER / BAUHERR Stadt Oelde Ratssitzung 1, 59302 Oelde Ansprech. Herr Schröder, +49 2522 72 418					
TRAGWERKSPLANUNG Castermann & Drees Beratende Ingenieure PartGmbH Münsterstr. 50, 44534 Lünen, +49 230 630 613-0					
LANDSCHAFTSARCHITEKTUR morsbach weymeyer Landschaftsarchitekten PartGmbH Am Drostengarten 1, 48336 Sassenberg, +2583 940027					
FACHPLANUNG TGA / BRANDSCHUTZ Enertec Ingenieurgesellschaft mbH Esbecker Straße 30, 59557 Lippstadt, +2941 15006-0					
FACHPLANUNG BRANDSCHUTZ Hppert Ingenioure für Brandschutz GmbH Trompeterstraße 5, 01069 Dresden, +351 860 327 885					
DATUMSEITE 24.11.2025 ASS-PLS-GR-AKTIV 260507_vxx	GEZEICHNET 29.07.2026	DATUM 29.07.2026	GEPRÜFT 	DATUM 	

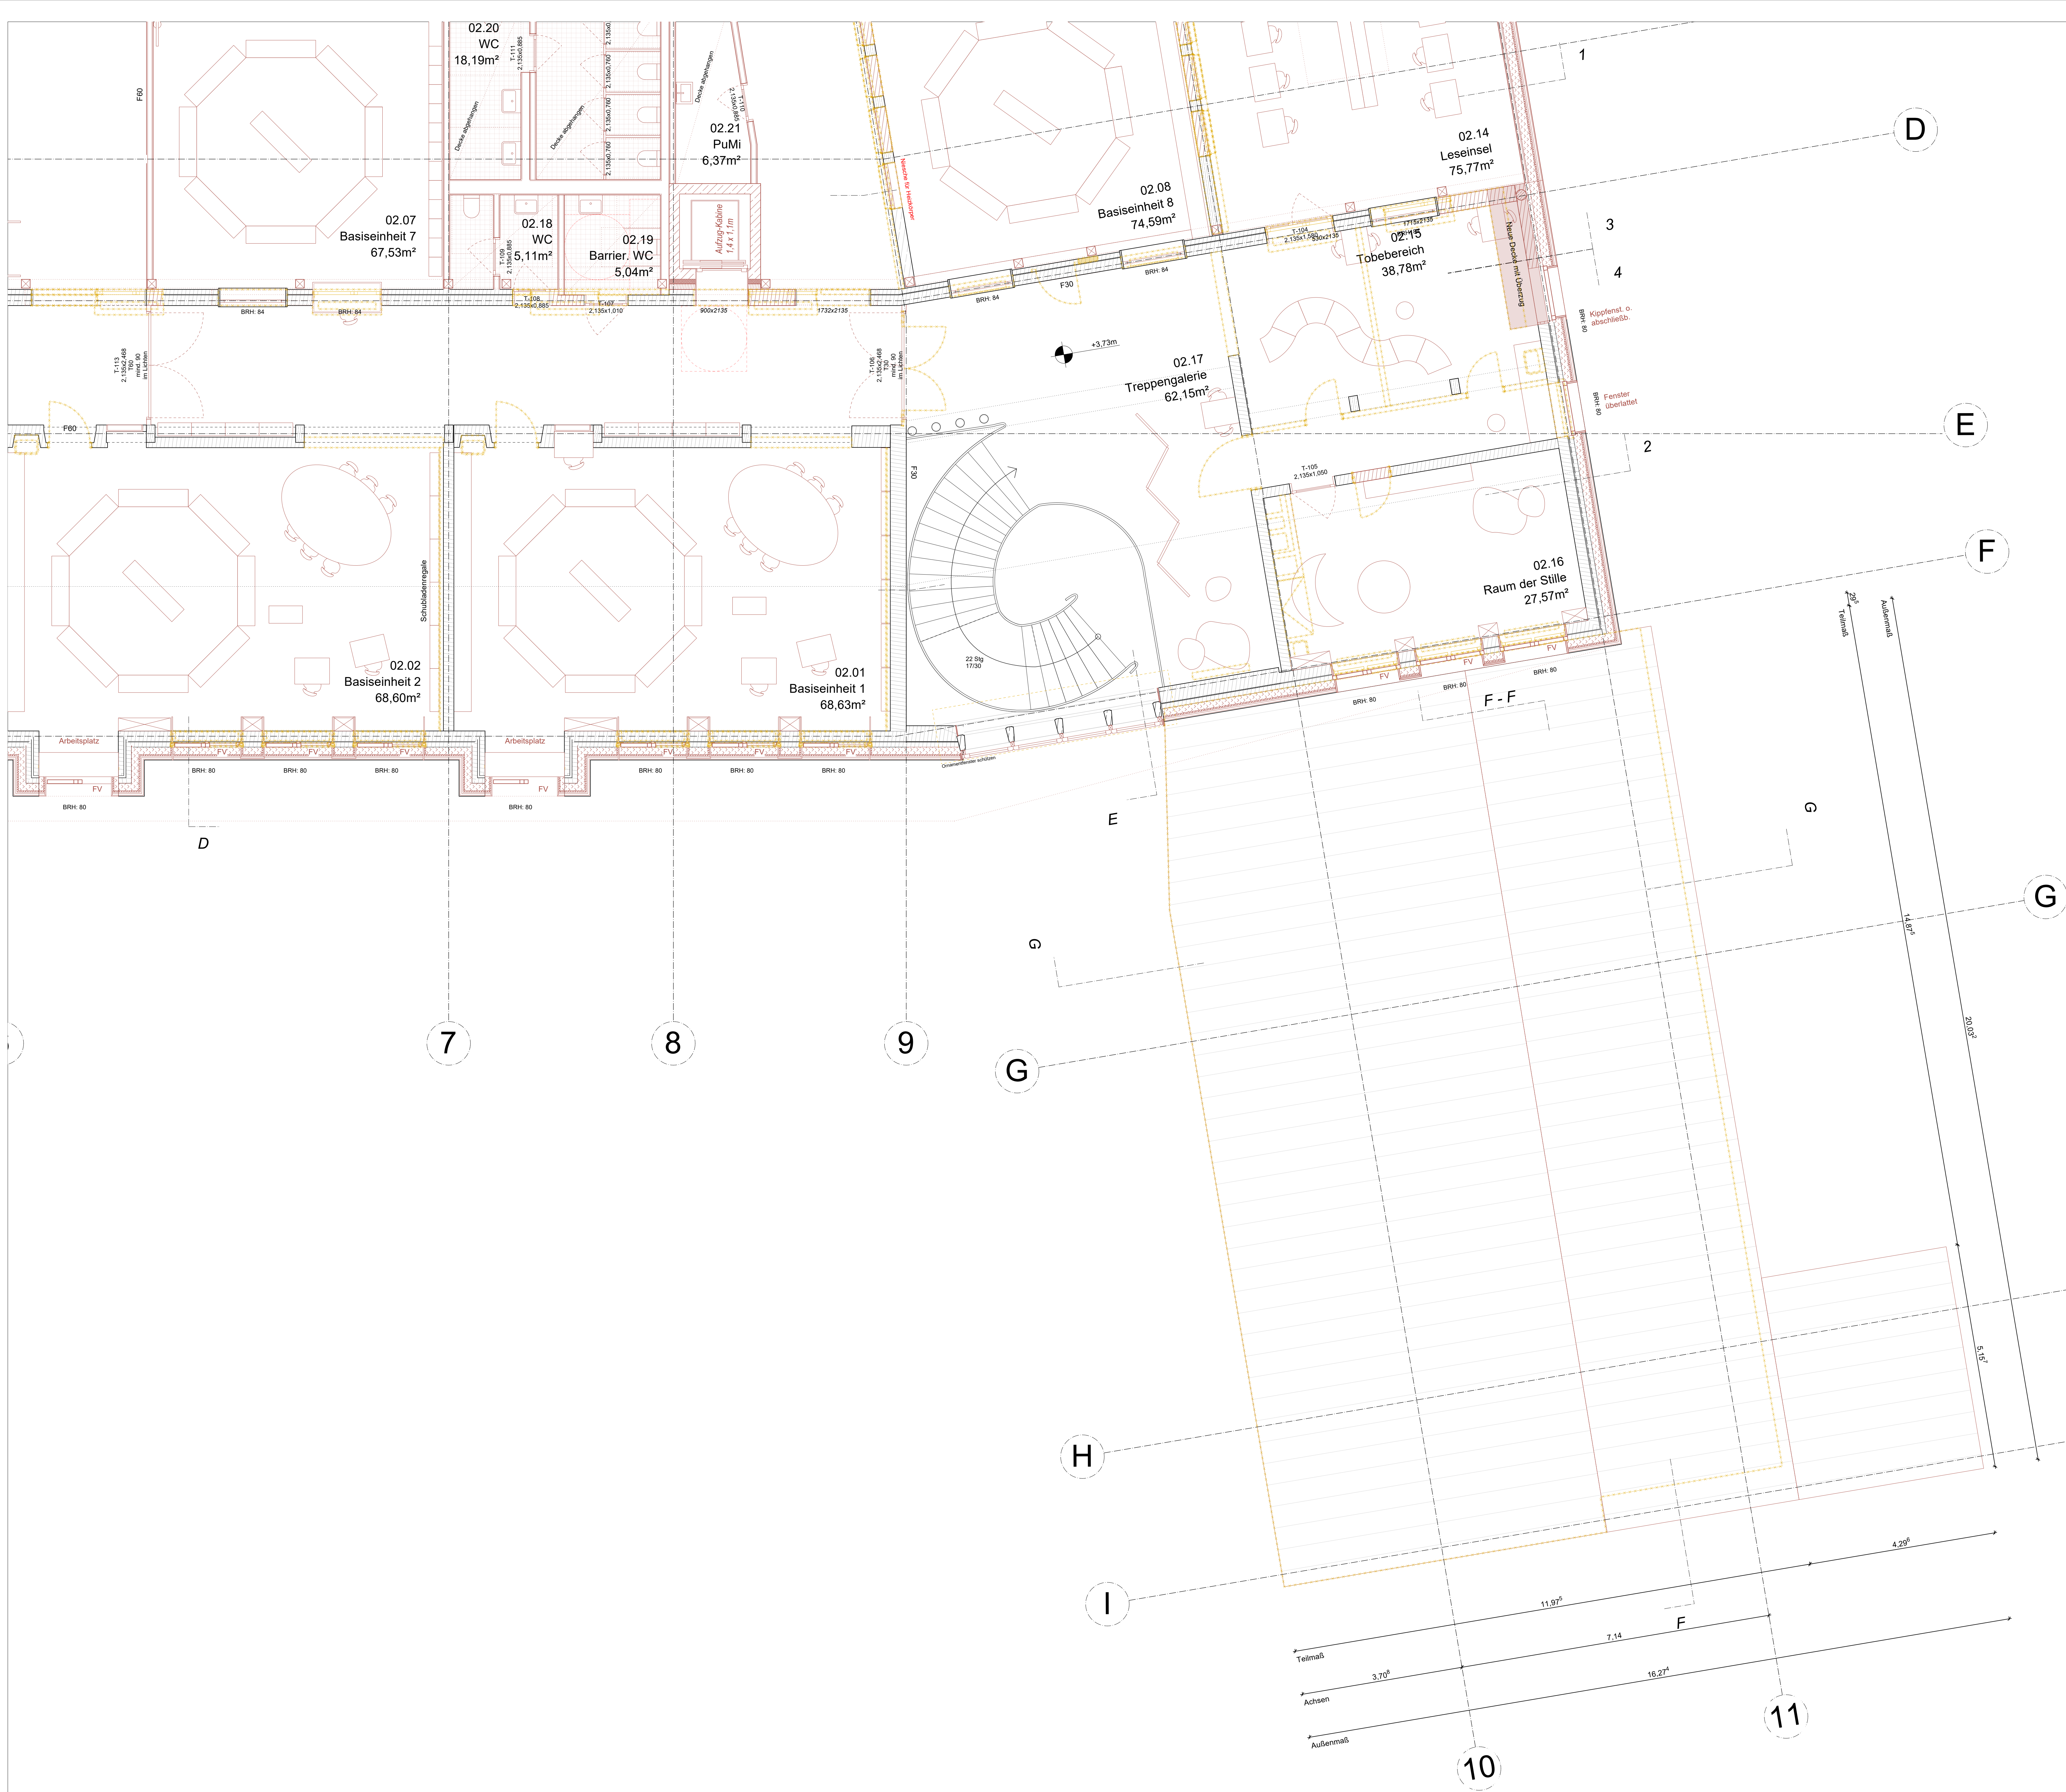

ANGABEN		
Angaben zum Werkstoff:	Angaben zum Brandverhalten:	Angaben zu TOA (Technische Gebäudeausrüstung):
Stahlbeton (STB)	WIDE W1 Brennend nicht schmelzend nicht nachstrahlend (R230)	Deckenelemente (DE) Deckenelemente (DE2)
Betonbauweise (STB+BT)	W2 Brennend nicht schmelzend nicht nachstrahlend (R230)	☒ Fluchtwegsicher / Lebensgefahrlos
Werkstoffschichtbauweise (STB+ST)	W3 Brennend nicht schmelzend nicht nachstrahlend (R230)	☒ Fluchtwegsicher + Elektro + Magnetfeld HLS + Heizung / Lüftung, Sanitär
Beton ummantelt	TÜREN T1 Vollständig vollständig, nicht und selbstschmelzend vollständig und selbstschmelzend	Sonderangaben:
Dämmung hat	T2 Vollständig vollständig, nicht und selbstschmelzend (R230)	SB S1 SB S2 SB S3 SB S4 SB S5 SB S6 SB S7 SB S8 SB S9 SB S10 SB S11 SB S12 SB S13 SB S14 SB S15 SB S16 SB S17 SB S18 SB S19 SB S20 SB S21 SB S22 SB S23 SB S24 SB S25 SB S26 SB S27 SB S28 SB S29 SB S30 SB S31 SB S32 SB S33 SB S34 SB S35 SB S36 SB S37 SB S38 SB S39 SB S40 SB S41 SB S42 SB S43 SB S44 SB S45 SB S46 SB S47 SB S48 SB S49 SB S50 SB S51 SB S52 SB S53 SB S54 SB S55 SB S56 SB S57 SB S58 SB S59 SB S60 SB S61 SB S62 SB S63 SB S64 SB S65 SB S66 SB S67 SB S68 SB S69 SB S70 SB S71 SB S72 SB S73 SB S74 SB S75 SB S76 SB S77 SB S78 SB S79 SB S80 SB S81 SB S82 SB S83 SB S84 SB S85 SB S86 SB S87 SB S88 SB S89 SB S90 SB S91 SB S92 SB S93 SB S94 SB S95 SB S96 SB S97 SB S98 SB S99 SB S100
Dämmung ohne	T3 Vollständig vollständig, nicht und selbstschmelzend (R230)	SB S101 SB S102 SB S103 SB S104 SB S105 SB S106 SB S107 SB S108 SB S109 SB S110 SB S111 SB S112 SB S113 SB S114 SB S115 SB S116 SB S117 SB S118 SB S119 SB S120 SB S121 SB S122 SB S123 SB S124 SB S125 SB S126 SB S127 SB S128 SB S129 SB S130 SB S131 SB S132 SB S133 SB S134 SB S135 SB S136 SB S137 SB S138 SB S139 SB S140 SB S141 SB S142 SB S143 SB S144 SB S145 SB S146 SB S147 SB S148 SB S149 SB S150 SB S151 SB S152 SB S153 SB S154 SB S155 SB S156 SB S157 SB S158 SB S159 SB S160 SB S161 SB S162 SB S163 SB S164 SB S165 SB S166 SB S167 SB S168 SB S169 SB S170 SB S171 SB S172 SB S173 SB S174 SB S175 SB S176 SB S177 SB S178 SB S179 SB S180 SB S181 SB S182 SB S183 SB S184 SB S185 SB S186 SB S187 SB S188 SB S189 SB S190 SB S191 SB S192 SB S193 SB S194 SB S195 SB S196 SB S197 SB S198 SB S199 SB S200
Holzbauteile	STL A1 A2 A3 A100	SB S201 SB S202 SB S203 SB S204 SB S205 SB S206 SB S207 SB S208 SB S209 SB S210 SB S211 SB S212 SB S213 SB S214 SB S215 SB S216 SB S217 SB S218 SB S219 SB S220 SB S221 SB S222 SB S223 SB S224 SB S225 SB S226 SB S227 SB S228 SB S229 SB S230 SB S231 SB S232 SB S233 SB S234 SB S235 SB S236 SB S237 SB S238 SB S239 SB S240 SB S241 SB S242 SB S243 SB S244 SB S245 SB S246 SB S247 SB S248 SB S249 SB S250 SB S251 SB S252 SB S253 SB S254 SB S255 SB S256 SB S257 SB S258 SB S259 SB S260 SB S261 SB S262 SB S263 SB S264 SB S265 SB S266 SB S267 SB S268 SB S269 SB S270 SB S271 SB S272 SB S273 SB S274 SB S275 SB S276 SB S277 SB S278 SB S279 SB S280 SB S281 SB S282 SB S283 SB S284 SB S285 SB S286 SB S287 SB S288 SB S289 SB S290 SB S291 SB S292 SB S293 SB S294 SB S295 SB S296 SB S297 SB S298 SB S299 SB S300
Konstruktionstechnik (KCH)	STL A1 A2 A3 A100	SB S301 SB S302 SB S303 SB S304 SB S305 SB S306 SB S307 SB S308 SB S309 SB S310 SB S311 SB S312 SB S313 SB S314 SB S315 SB S316 SB S317 SB S318 SB S319 SB S320 SB S321 SB S322 SB S323 SB S324 SB S325 SB S326 SB S327 SB S328 SB S329 SB S330 SB S331 SB S332 SB S333 SB S334 SB S335 SB S336 SB S337 SB S338 SB S339 SB S340 SB S341 SB S342 SB S343 SB S344 SB S345 SB S346 SB S347 SB S348 SB S349 SB S350 SB S351 SB S352 SB S353 SB S354 SB S355 SB S356 SB S357 SB S358 SB S359 SB S360 SB S361 SB S362 SB S363 SB S364 SB S365 SB S366 SB S367 SB S368 SB S369 SB S370 SB S371 SB S372 SB S373 SB S374 SB S375 SB S376 SB S377 SB S378 SB S379 SB S380 SB S381 SB S382

26.06.2026	6	TT	- Aktualisierung Abtreppung, Aktualisierung Fensteranordnung
25.03.2026	3	JZ	- Aktualisierung AK Bodenplatte, Aktualisierung Fundament Außenstütze
27.02.2026	3	LK	- Aktualisierung Außenwände, Stock, WC, Anbau, Sanierung Statik
02.02.2026	3	LK	- Anpassung Gründung (Abtreppungen 30° gem. Statik)
30.01.2026	3	LK	- Anpassung Holztänderwand (von 24cm auf 20cm) - Gründung angepasst gem. Statik (WU-Sohle/Streifenfundamente) - Verschiebung Holzstütze EG an Achse C zw. Achse 8 u. 9 - Umlagerung Aufzugschacht; Enfall Abstellraum EG, Vergrößerung WC - Wandabschluss Flur zu Klassenrakt Bestand verschieben
18.12.2025	2	Änderungen LP5	- Bestandsfenster WC-Anbau ergänzt - Küche EG erweitert - Bestandsfensteröffnungen aktualisiert nach Aufmaß - Außenseite in Achse D bleibt vollständig erhalten - Soffdassce an Unirrislinie des Vermesserplans angepasst - Vermesserplan horizontal an Achse D ausgerichtet
02.10.2025	1	Änderungen LP5	- Abschichtung des östlichen Gebäudeteils angepasst: Winkel 9,62°
INDEXDATUM	INDEX	NAME	BESCHREIBUNG DER ÄNDERUNG

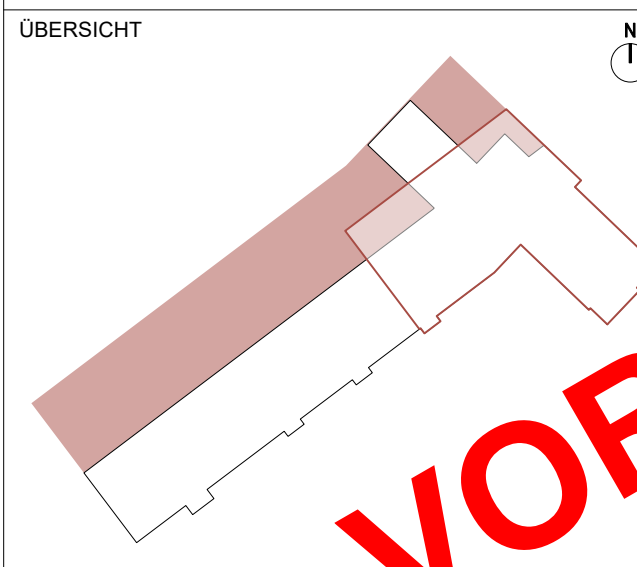ASS_5_A_GR_0G01_T3_W_7					
PLANHALT					
GR OG WC-Anbau m. A.					
	W1	RÜHRAUFLAGE OHNE AUSFÄHRUNGEN	MASSSTAB 1:50		
	W2	RÜHRAUFLAGE MIT AUSFÄHRUNGEN			
	W3	AUSFÄHRUNGE			
	W4	METIERAUSLAUFPAUSE	BLATTGRÖSSE DIN A5		
ÜBERSICHT					
		Alle Maße sind am Bau zu prüfen! Untergrundgegebenes ist sofort mit den Architekten bzw. der Bauleitung zu klären. Für Maß- und Massentafeln hat der Auftraggeber die jeweilige Genehmigung zu erhalten. Bei der Bauausführung sind die Abmessungen der Fachplanung sowie die Angaben der Sonderanforderungen zu berücksichtigen. Für die Ausführung der Ausführungsgelände gelten nur mit dem Auftraggeber vereinbarte Bedingungen. Die Koordinierungspflicht des Auftraggebers bleibt unberührt. Der Entwurf ist geistiges Eigentum des Planverfassers und unberechtigt geschützt. Vervielfältigung und Weitergabe an Dritte erfolgt nur mit ausdrücklicher Genehmigung des Planverfassers.			
OKFF EG = 85,58 0. NHN gem. amtlicher Lageplan					
PROJEKT					
Albert-Schweitzer-Schule Oelde Umbau und Erweiterung			Zur Art 24, 59302 Oelde		
OBJEKTBETRAUUNG			Schweitzer Str. 34a 10435 Berlin Deutschland, +49 30 301 048 410		
ARCHITEKTEN Marc Caste, Daniel Kuhn, Christian Kroschke, Christian Kroschke					
AUFTRAGSBEREICH / BAUHERR					
Stadt Oelde Ratssitzung 1, 59302 Oelde Ansprech. Herr Schröder, +49 2522 72 418					
TRAGWERKE/PLANUNG					
Osternmann & Drees Beratende Ingenieure PartGmbH Münsterstr. 50, 44534 Lünen, +49 230 630 613-0					
LANDSCHAFTSARCHITEKTUR					
morbach beweyer Landschaftsarchitekten PartGmbH Am Drostengarten 1, 48336 Sassenberg, +2583 340927					
FACHPLANUNG TGA / BRANDSCHUTZ					
Entertec Engineeringgesellschaft mbH Eisbecker Straße 30, 59557 Lippsdtal, +2941 15006-0					
FACHPLANUNG BRANDSCHUTZ					
hbfberlin beweyer für Brandschutz GmbH Trompeterstraße 5, 01069 Dresden, +351 850 327 885					
DATUM/NAME		GEZEICHNET	DATUM	GEPRÜFT	DATUM
24.11-ASS-LPS-GR-0G01/260507.vwx		OK	29.07.2026		

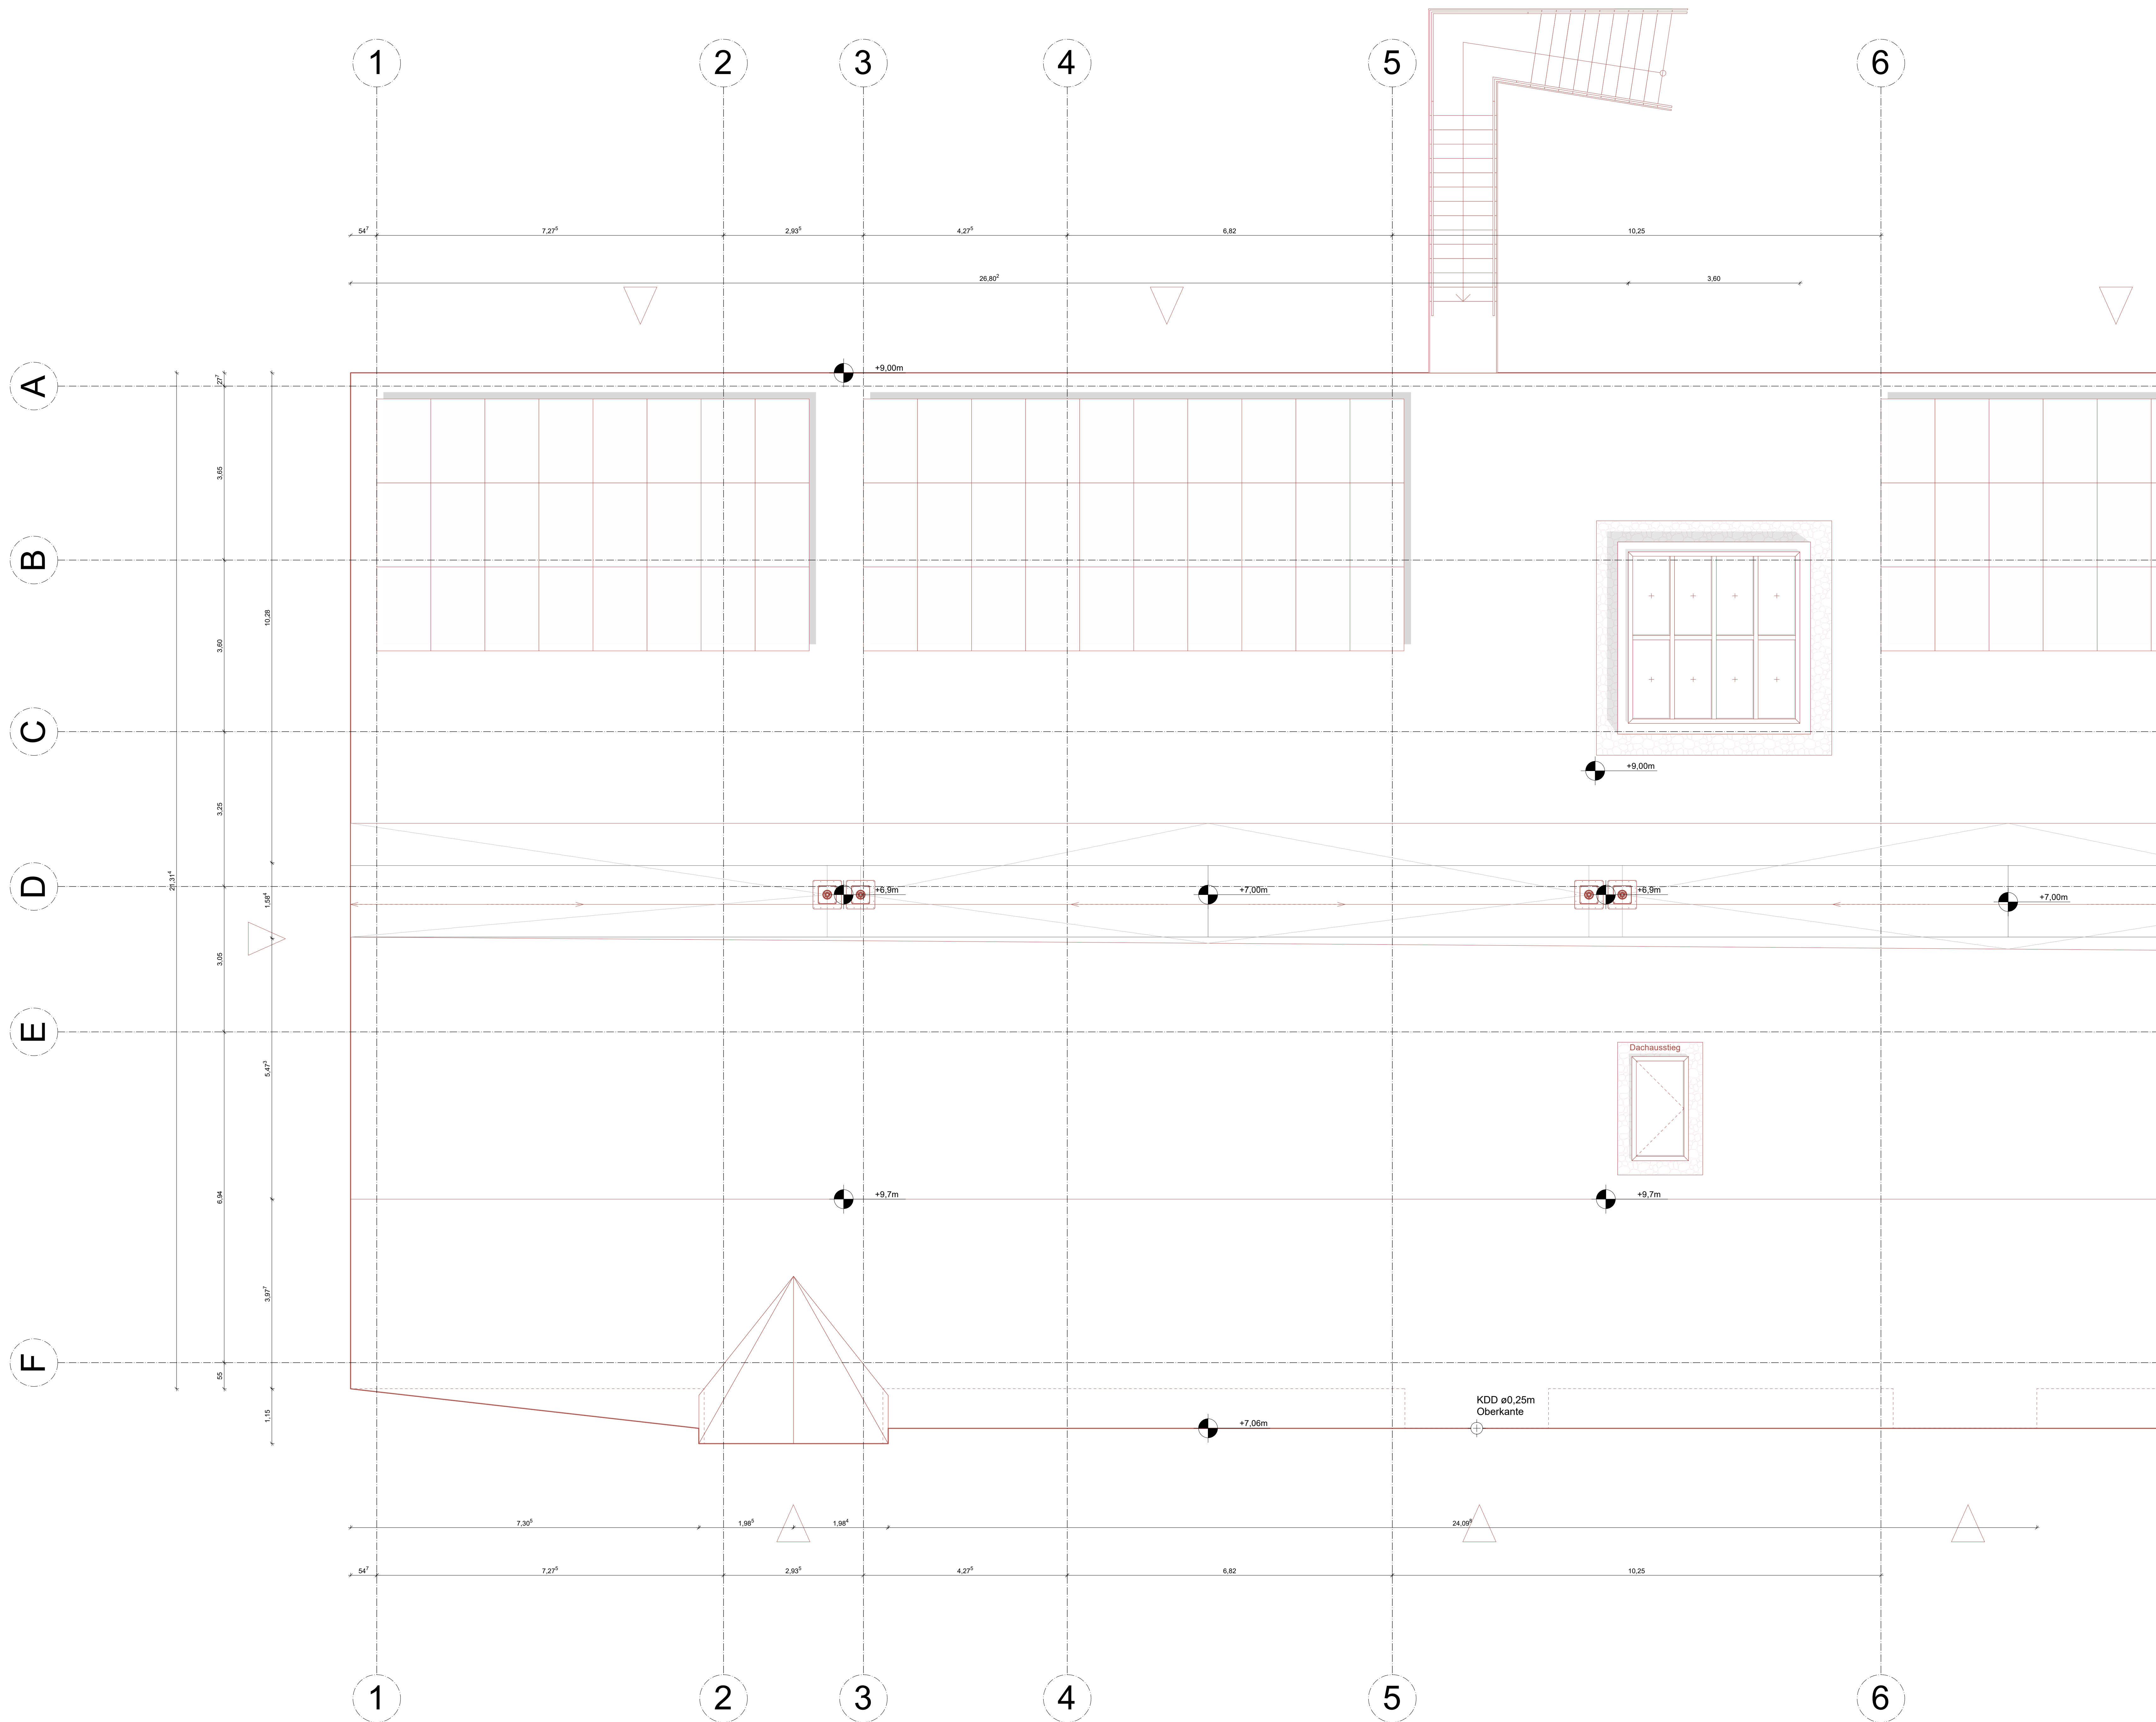

LEGENDE		Anlagen aus Werkstoff		Anlagen aus Stahl (Technische Gebäudeausrüstung)	
	Stahnteile (St)		WÄRMEDÄMMUNG		Dachentfernung (DD)
	Beton (Bt)		Brennstoffkessel (Bk)		Bodenentfernung (BD)
	Betonfertigteile (Bt-Ft)		Wärmepumpe (Wp)		Ölheizung / Leuchtanlage (ÖL)
	Wärmepumpe (Wp)		Wärmepumpe (Wp)		Fluoreszenz- / Leuchtanlage (FL)
	Wärmepumpe (Wp)		Wärmepumpe (Wp)		Fluoreszenz- / Leuchtanlage (FL)
	Beton (Bt)		TÜREN		Fluoreszenz- / Leuchtanlage (FL)
	Beton (Bt)		Türen (T)		Fluoreszenz- / Leuchtanlage (FL)
	Deckung (D)		Wärmepumpe (Wp)		Fluoreszenz- / Leuchtanlage (FL)
	Deckung (D)		Wärmepumpe (Wp)		Fluoreszenz- / Leuchtanlage (FL)
	Deckung (D)		Wärmepumpe (Wp)		Fluoreszenz- / Leuchtanlage (FL)
	Deckung (D)		Wärmepumpe (Wp)		Fluoreszenz- / Leuchtanlage (FL)
	Holztafel (Ht)		Wärmepumpe (Wp)		Fluoreszenz- / Leuchtanlage (FL)
	Holztafel (Ht)		Wärmepumpe (Wp)		Fluoreszenz- / Leuchtanlage (FL)
	Konstruktionselemente (Kt)		Wärmepumpe (Wp)		Fluoreszenz- / Leuchtanlage (FL)
	Konstruktionselemente (Kt)		Wärmepumpe (Wp)		Fluoreszenz- / Leuchtanlage (FL)
	Mauerwerk (Mw)		Wärmepumpe (Wp)		Fluoreszenz- / Leuchtanlage (FL)
	Mauerwerk (Mw)		Wärmepumpe (Wp)		Fluoreszenz- / Leuchtanlage (FL)
			- Aktualisierung Abtreppung, Aktualisierung Fensteranordnung - Aktualisierung AK Bodenplatte, Aktualisierung Fundament Außenstütze
26.06.2026	6	TT	
25.03.2026	3	JZ	- Aktualisierung Außenwände, Statik, WC, Abnau, Anpassungen Statik
27.02.2026	3	LK	- Anpassung Gründung (Abtreppungen 30m' gem. Statik)
02.02.2026	3	LK	- Anpassung Holztalständer (von 24cm auf 20cm)
30.01.2026	3	LK	- Gründung angepasst gem. Statik (WU-Sohle/Streifenfundamente) - Verschiebung Holztalstütze EG an Achse C zw. Achse 8 u. 9 - Umlagerung Aufzugsachse, Einfall Abstellraum EG, Vergrößerung WC - Wandabschluss Flur zu Klassenrktl Bestand verschoben - Bestandsfenster WC-Anbau ergänzt - Küche EG erweitert
18.12.2025	2	Änderungen LP5	- Bestandsfensteröffnungen aktualisiert nach Aufmaß - Außenschele in Achse D bleibt vollständig erhalten - Südfassade an Unirinnense des Vermerseplans angepasst - Vermerseplan horizontal an Achse D ausgerichtet
02.10.2025	1	Änderungen LP5	- Ausrichtung des südlichen Gebäudeteils angepasst: Winkel 9,62°
INDEXDATUM	INDEX	NAME	BESCHREIBUNG DER ÄNDERUNG

[illegible]

OKFF EG = 85.58 u. IHN. gem. amtlicher Lageplan

PROJEKT

Albert-Schweitzer-Schule Oelde

Umbau und Erweiterung

Zur Art 24, 59302 Oelde

OBJEKTPLANUNG

CKRS ARCHITEKTEN

Schneider Str. 34a | 10435 Berlin Deutschland,
+49 (30) 301 048 410

AUFGTRAGSGEBER | BAUHERR

Stadt Oelde | Ratsliste 1, 59302 Oelde | Ansprech. Herr Schröder, +49 5222 72 418

TRAGVEREINBARUNG

Ciesmann & Drews Beratende Ingenieure PartGmbH | Münsterstr. 50, 44534 Lünen,
+49 230 630 613-0

LANDSCHAFTSARCHITEKTUR

morbach wermeyer Landschaftsarchitekten PartGmbH | Am Drostengarten 1, 48336 Sassenberg,
+2683 940527

FACHPLANUNG TGA / BRANDSCHUTZ

Enerlec Ingenieurgesellschaft mbH | Esbecker Straße 30, 59557 Lippstadt, +2941 15006-0

FACHPLANUNG BRANDSCHUTZ

hybris Ingenieur für Brandschutz GmbH | Trompeterstraße 5, 01069 Dresden,
+35 189 327 985


DATUM/EINLEGE

24-11-ASS-LPS-GR-Aktuell 260507.vwx

GEZEICHNET	DATUM	GEPRÜFT	DATUM
CKRS	29.07.2026		

[illegible]

INDEXDATUM	INDEX	NAMe	BESCHREIBUNG DER ÄNDERUNG
26.06.2026	6	TT	- Aktualisierung Abtreppung, Aktualisierung Fensteranordnung
25.03.2026	3	JZ	- Aktualisierung AK Bodenplatte, Aktualisierung Fundament Außenstütze
27.02.2026	3	LK	- Anpassung Außenwände, Sockel, WC-Anbau, Anpassungen Statik
02.02.2026	3	LK	- Anpassung Holzständerwand (von 24cm auf 20cm)
30.01.2026	3	LK	- Gründung angepasst gem. Statik (WC-Sohle/Streifenfundamente)
			- Verschiebung Holzstütze EG an Achse C zw. Achse 8 u. 9
			- Umlanung Aufzugsschacht; Einfall Abstellraum EG, Vergrößerung WC
			- Wandabschluss Flur zu Kleinstentlast. Bestand verschoben
			- Bestandsfenster WC-Anbau ergänzt
			- Küche EG erweitert
18.12.2025	2	Änderungen LP5	- Bestandsfensteröffnungen aktualisiert nach Aufmaß
			- Außenscheibe in Achse D bleibt vollständig erhalten
			- Stüßsaade an Umrisslinie des Verrmessersplans angepasst
			- Verrmessplan horizontal an Achse D ausgerichtet
02.10.2025	1	Änderungen LP5	- Ausrichtung des östlichen Gebäudeteils angepasst; Winkel 9,62°
INDEXDATUM	INDEX	NAMe	BESCHREIBUNG DER ÄNDERUNG

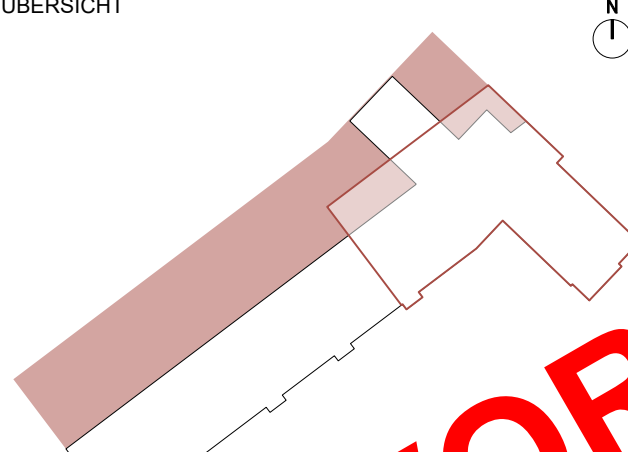LEISTUNGSPHASE, GEBWERK, PROJEKT, PLANNTYP, PLANNUMMER, INDEX, STATUS			
ASS_5_A_GR-DA00_T3_V_7			
PLANNHALT		W1 ROHBAUPHASE OHNE AUSSPARUNGEN	
DA WC-Aubau		W2 ROHBAUPHASE MIT AUSSPARUNGEN	
		W3 AUßERBAUPHASE	
		W4 METERAUSBAUPHASE	
		MASSSTAB 1:50	
		BLATTGRÖSSE DIN A3	
ÜBERSICHT			
		Alle Maße sind am Bau zu prüfen! Unstimmigkeiten sind sofort mit dem Architekten bzw. der Bauleitung zu melden. Für Maß- und Massentafeln ist diejenige, die das jeweilige Gewerke enthält, die Form der Bauarbeiten, die Art und die Angaben der Fachliteratur sowie die Angaben der Sonderanforderungen zu Grunde zu legen. Die Bauanordnungen gelten nur mit Zustimmung des Bauverwaltungsvermerks des Bauverwaltungsvermerks. Die Koordinationpflicht des Bauverwaltungsvermerks bleibt unberührt. Der Entwurf ist geistiges Eigentum des Planverfassers und urheberrechtlich geschützt. Vervielfältigung und Weitergabe an Dritte erfolgt nur mit ausdrücklicher Genehmigung des Planverfassers.	
OKFF EG = 85,58 0.00 N.N. gem. amtlicher Lagenplan			
PROJEKT			
Albert-Schweitzer-Schule Oelde Umbau und Erweiterung			
Zur Art 24, 59302 Oelde			
CREATORS		Schwedter Str. 34a 10435 Berlin Deutschland, +49 (30) 301 048 410	
OKRS ARCHITECTEN			
Marita Grosse, Ingrid Kuhn, Christa Röhrling, Susanne Dörner			
FAHRGEGEBERIN / BAUFÜHRER			
Stadt Oelde Ratssiege 1, 59302 Oelde Ansprech. Herr Schröder, +49 2522 72 418			
TRAGWERKSPERLUNG			
Ostermann & Drees Beratende Ingenieure PartGmbH Münsterstr. 50, 44534 Lünen, +49 2330 630 613-0			
LANDSCHAFTSARCHITEKTUR			
morbach wemeyer Landschaftsarchitekten PartGmbH Am Drostengarten 1, 48336 Sassenberg, +2583 940927			
FACHPLANUNG TGA / BRANDSCHUTZ			
Enertec Ingenieurbürogesellschaft mbH Esbecker Straße 30, 59557 Lippstadt, +2941 15000-0			
FACHPLANUNG BRANDSCHUTZ			
Iphberger Ingenieurbüro für Brandschutz GmbH Trompetenstrasse 5, 01069 Dresden, +351 859 327 865			
DATENEINAME		GEZEICHNET	
24-11-ASS-LPS-GR-Aktuell 260507.vwx		OKRS	
		DATUM	
		29.07.2026	
		GEPRÜFT	
		DATUM	