
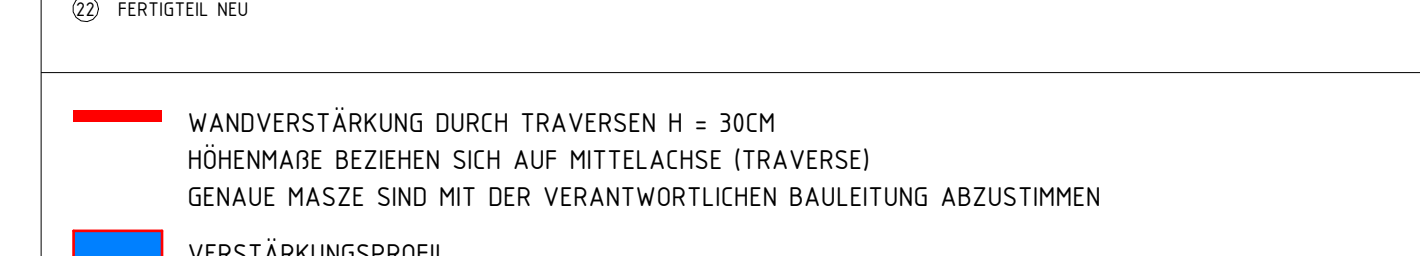


LEGENDE				
	BESTAND	UK	UNTERKANTE	
	ABBRUCH	OK	OBERKANTE	
	NEU	VK	VORDERKANTE	
	AUFZÄHRTEILEN	FF	FERTIGSTÜBEN	
	MAUERWERK, OK	RF	ROHPUSSBOSEN	
	MAUERWERK, TRAGEND	S	GELENDE	
	STAHLBETON	D	DECKE	
	UNBEWERHTER BETON	AHD	ABDECKENDE	
	BETONFÖRMTEILE	UZ	UNTERZUG	
	TROCKENBAU AUF OK RD	BRH	TROCKENSTÄHRE VON OKFF	
	TROCKENBAU AUF OK FF	RR	REINIGER	
	HOLZ	BA	BODENAUFL.	
	DÄMMUNG WEICH	II-FF	(DICKI): FEUERHEHNDE 1601 30	
	DÄMMUNG HART	II-BF	(DICKI): FEUERHEHNDE 1001 30	
	ERDEHEN	FF	FEUERHEHNDE - BRANDWAU	
	RD BOSENDURCHBRUCH	II-BBW	IN BAUART ENER BRANDWAU	
	DECKENDURCHBRUCH	Fu-RD-S	FR. DECKT. - UND SELBSTSCHLEIFEND	
	WD WANDURCHBRUCH	Fu-RD-S	FR. RAUCHD. - UND SELBSTSCHLEIFEND	
	WS WANDSCHUTZ	Fu-RD-S	FR. DECKT. - UND SELBSTSCHLEIFEND	
	ELEKTRO	Fu-RD-S	FR. RAUCHD. - UND SELBSTSCHLEIFEND	
	HEIZUNG / KÄLTE / LÜFTUNG / SANTAR	Rd-S	RAUCHD. - UND SELBSTSCHLEIFEND	

[illegible][illegible]

			M 150
PLANSTAND WIP2	06.03.25		06
PLANORTSCHREIBUNG	21.01.25	JRL	05
PLANSTAND WIP2	10.10.25		04
FREIGABE ROHBAU	29.09.25	JRL	03
KORDINATIONSSTAND SÜD	28.08.25	JRL	02
ÄNDERUNG	DATUM	NAMEN	INDEX

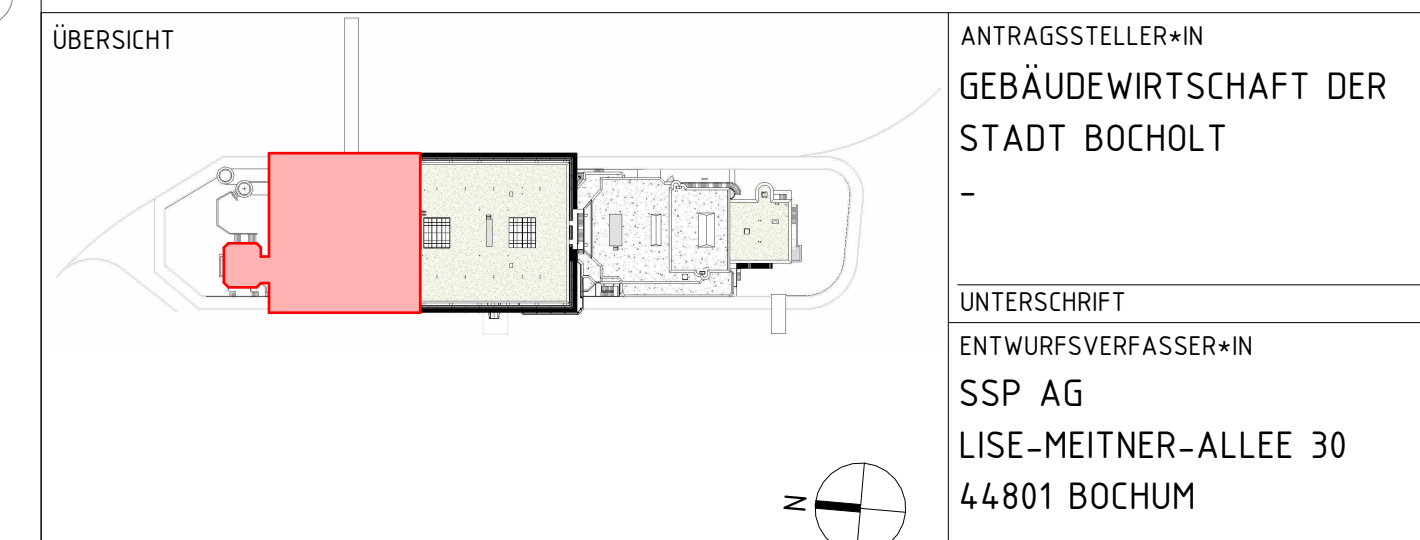

HÖHENBEZUG: EG = ± 0.00 OKFF = 25,865 m ü. NHN	DIPL.-ING. ARCH.
--	------------------

SANIERUNG RATHAUS MIT KULTURZENTRUM
BERLINER PLATZ 1, 46395 BOCHOLT

AUFTRAGGEBER*IN
GEBÄUDEWIRTSCHAFT DER STADT BOCHOLT
KAISER-WILHELM-STRASSE 52-58, 46395 BOCHOLT

--	--



FACHPLANUNG	
-------------	--

PLANBEZEICHNUNG
GRUNDRISS EG TEIL 1

BAUTEIL	PLANUNGSPHASE
RATHAUS	AUSFÜHRUNGSPLANUNG

PLANSCHLÜSSEL/DATEINAME	INDEX
5_R_706_GR_00_001_06_P	06

DATUM ERSTELLT	13.06.2025 / THE	PROJEKT-NR. 24472	MAßSTAB 1:50
DATUM PLANSTAND	06.03.26		
BLATTGRÖßE	841 X 1500		

	SSP AG LISE-MEITNER-ALLEE 30 44801 BOCHUM	T 01234 30709-0 F 01234 30709-11 info@ssp.ag www.ssp.ag	
	<small> "COPYRIGHT RESERVE" NACH DIN 1919 DAS ZEICHEN IST UNTER GEISTIGES EIGENTUM UND UNTERSIEGT DER URHEBERRECHT. EINE Vervielfältigung, </small>		