



01_Grundriss

M 1 : 25

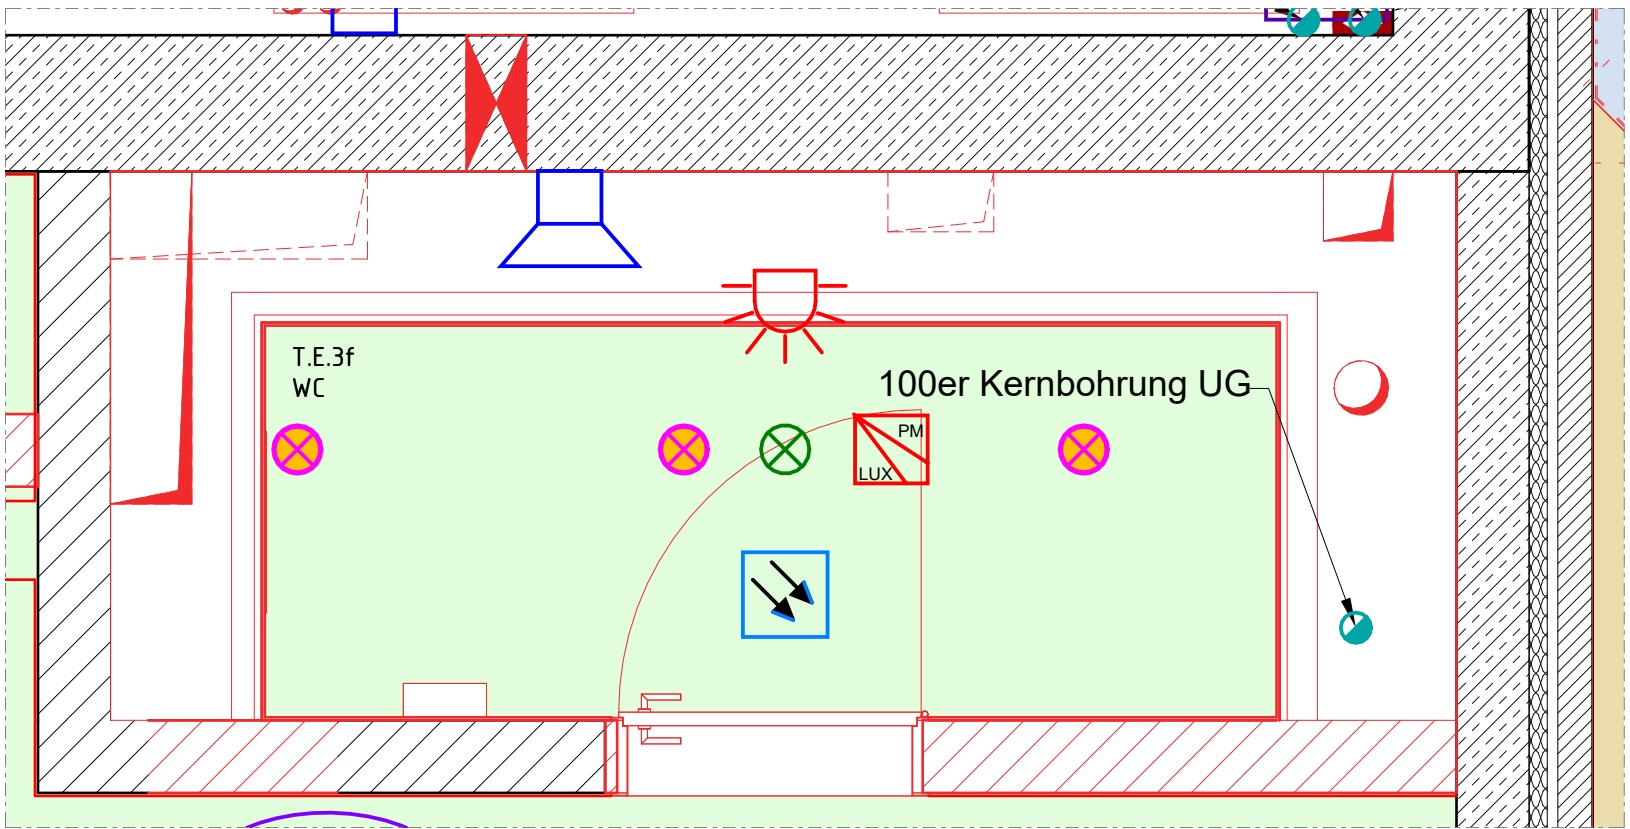


02_Deckenspiegel

M 1 : 25

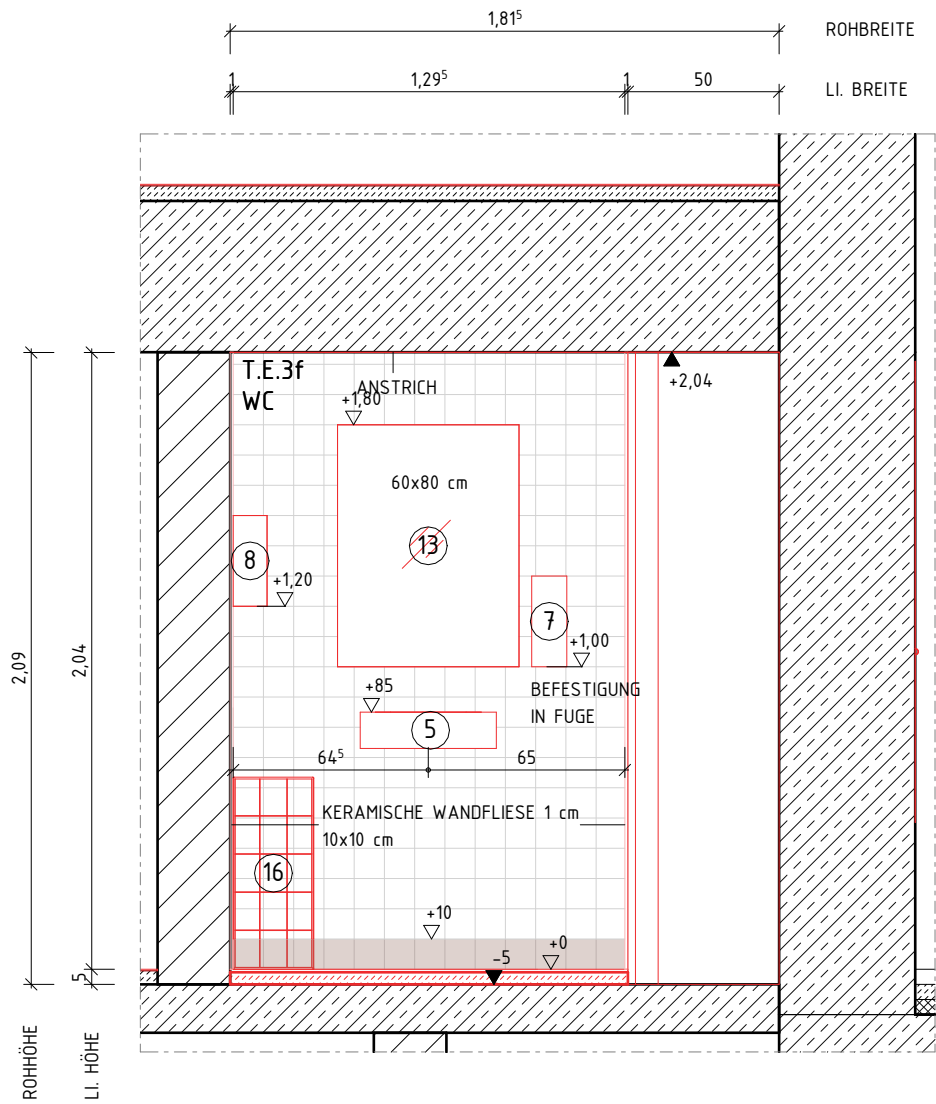


03_Ansicht 1

M 1 : 25

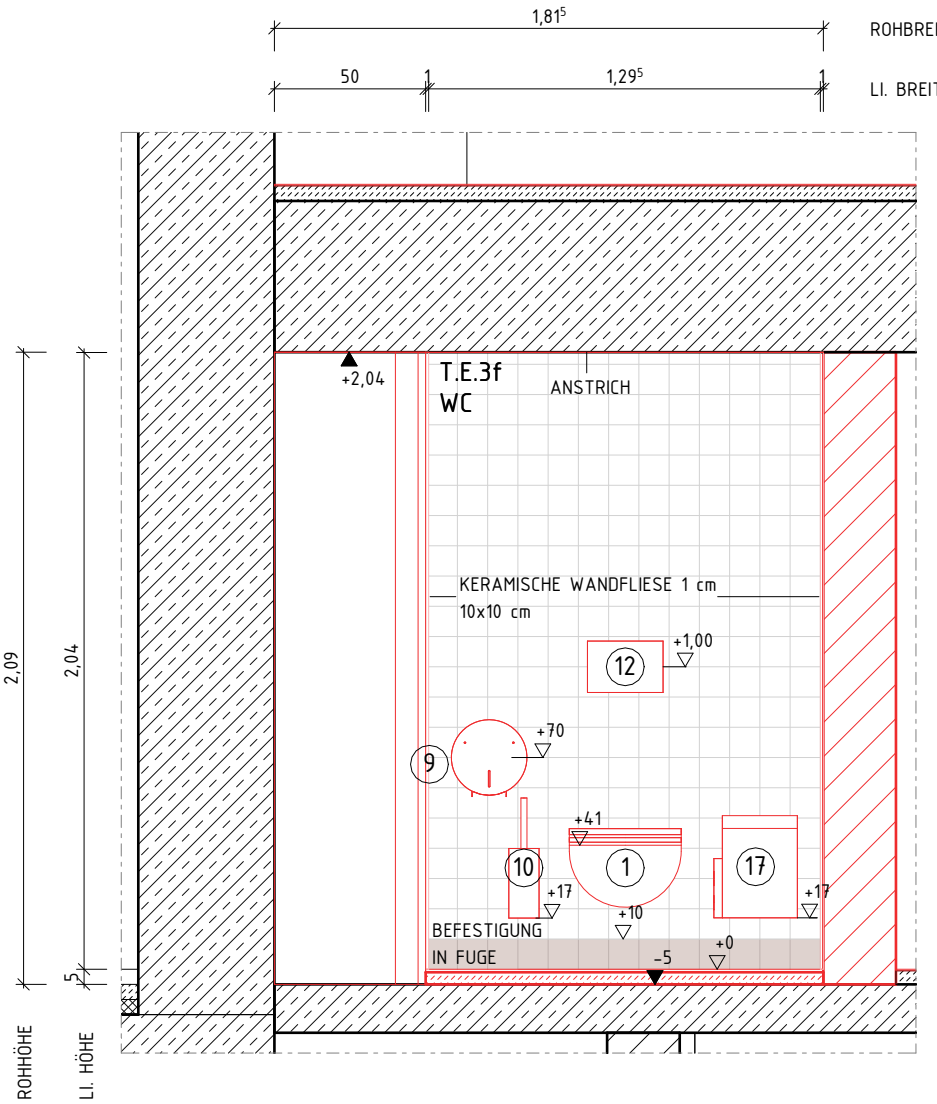

04_Ansicht 2

M 1 : 25

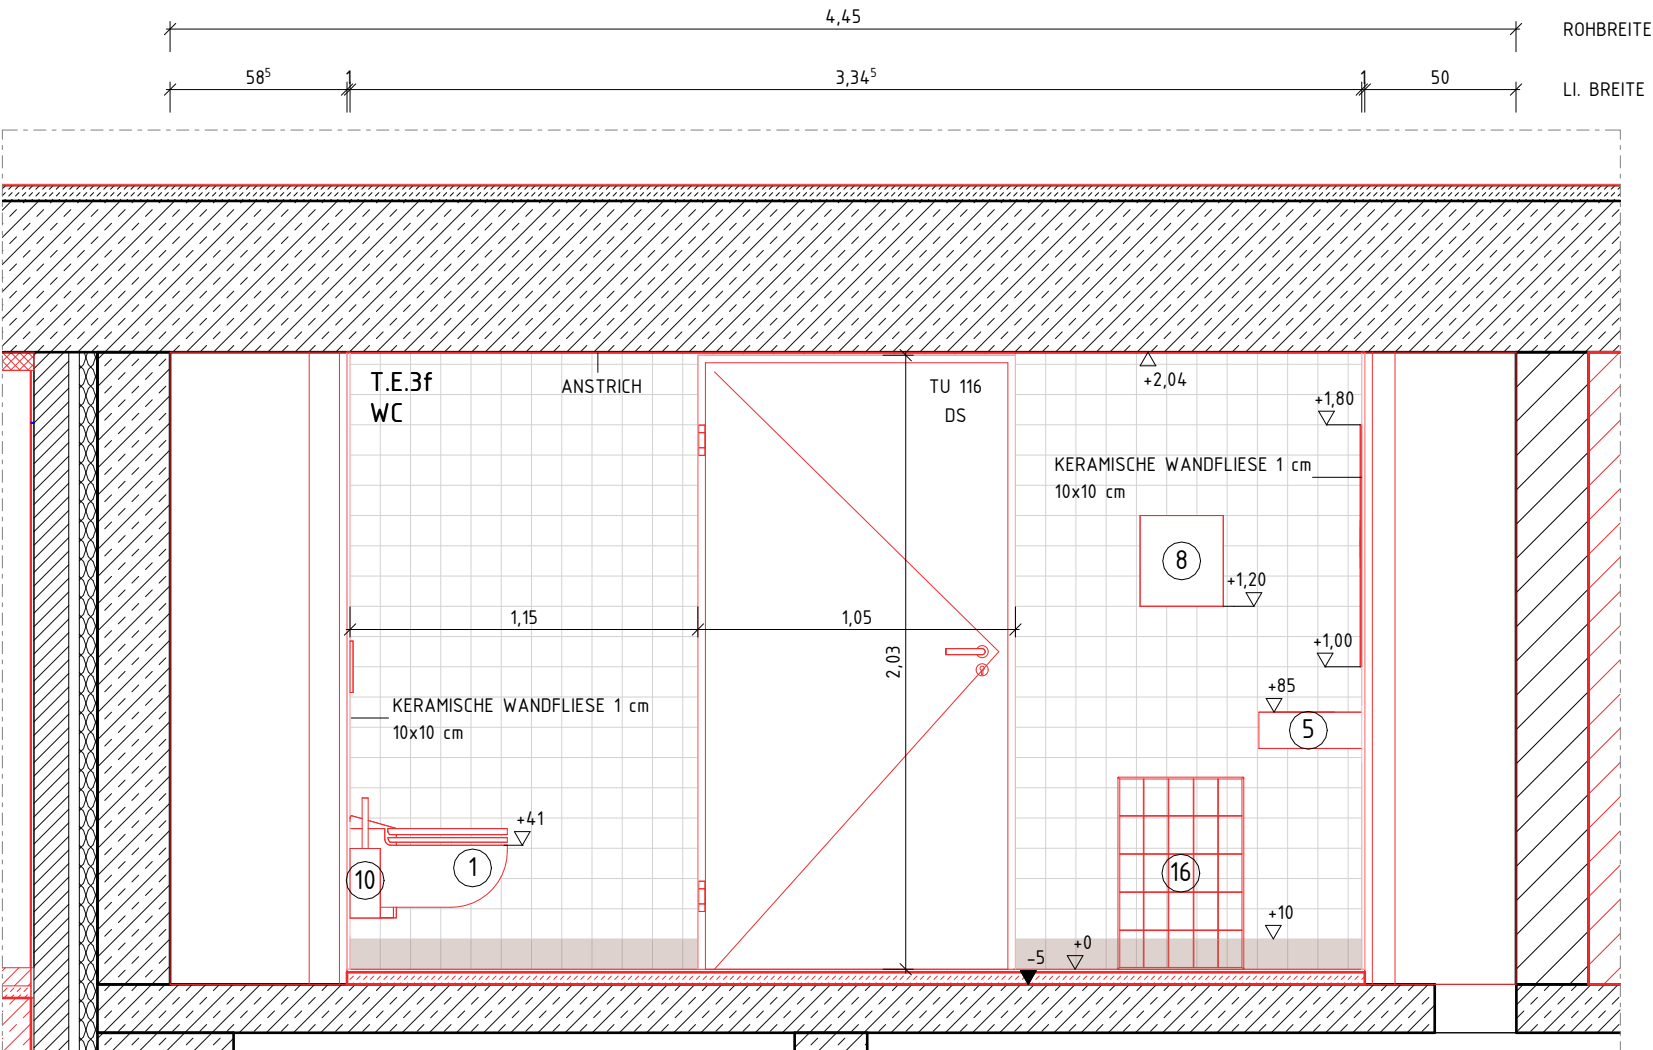

05_Ansicht 3

M 1 : 25

LEGENDE AUSBAU

HÖHENKOTEN SIND RELATIV UND BEZIEHEN SICH NUR AUF DEN JEWELIGEN RAUM.
KEIN BEZUG ZU NHN.

AUSSTATTUNG SANITÄROBJEKTE

- WC (AN SANITÄR)
- WC-BARRIEREFREI (AN SANITÄR)
- URINAL (AN SANITÄR)
- SCHAMWAND (AN WC-TRENNWANDANLAGEN)
- WASCHBECKEN (AN SANITÄR)
- WASCHBECKEN-BARRIEREFREI (AN SANITÄR)
- SEIFENSPENDER (AN SANITÄR)
- HANDTUCHSPENDER (AN SANITÄR)
- WC-PAPIERHALTER (AN SANITÄR)
- WC-BÜRSTE (AN SANITÄR)
- WC-PAPIERHALTER (ERSATZ) (AN SANITÄR)
- BETÄTIGUNGSPLATTE (AN SANITÄR)
- SPIEGEL (AN FLESENARBEITEN)
- DUSCHE (AN SANITÄR)
- DUSCHARMATUR (AN SANITÄR)
- ABFALLBEHÄLTER (AN SANITÄR)
- HYGIENEABFALLBEHÄLTER (AN SANITÄR)
- HYGIENEABFALLBEHÄLTER (BARR.) (AN SANITÄR)
- AUSGUSSECKEN (AN SANITÄR)

AN FLESENARBEITEN

KEIN VERSATZ ZU BODEN-/ WANDFUGE, FLESENBREITE \geq 5 cm
KREUZFUGEN IN FLESENFARBE

- WANDFLESEN:
NENNMASS/ VERLEGERASTER 10x10, WEISS GEM. BEMUSTERUNG
- SOCKELFLESEN:
NENNMASS/ VERLEGERASTER 10x10, ACHATBRAUN (RAL 040 50 20)
GEM. BEMUSTERUNG
- BODENFLESEN:
NENNMASS/ VERLEGERASTER 10x10, ACHATBRAUN (RAL 040 50 20)
GEM. BEMUSTERUNG
- KRISTALLSPIEGEL WCs, GRÖSSE NACH ANGABE IN PLAN

AN WC-TRENNWANDANLAGEN

- TRENNWANDSYSTEM, ALUMINIUM- VERBUNDSYSTEM
WEISS MIT EDELSTAHLFÜSSEN, HÖHE GEM. ANGABE PLAN

AN SANITÄR

- DRÜCKERGARNITUR IN L-FORM AUS EDELSTAHL V2A 12 mm

- WCs, WASCHTISCHE UND URINALE AUS WEISSER KERAMIK

- KLAPPGRIFFE AM WC-BARRIEREFREI WEISS, POLYAMID

- BETÄTIGUNGSPLATTE FLÄCHENBÜNDIG IN KUNSTSTOFF WEISS,
TASTEN IN EDELSTAHL GEBÜRTSTET

- DUSCHGARNITUR: HANDBRAUSE VERCHROMT
BRAUSESCHLAUCH: 175 cm, BRAUSESTANGE: 92 cm
WANDROHR MIT BRAUSESCHEBER

- THERMOSTAT: VERCHROMT, ABDECKPLATTE 120 mm x 195 mm
SELBSTSCHLUSS BRAUSEBATTERIE M. TEMPERATURBEGRENZER

- DUSCHWANNE: ACRYL WEISS, FLÄCHENBÜNDIG EINBAUBAR,
RANDHÖHE 32 mm GRÖSSE NACH ANGABE IM PLAN

AN TROCKENBAUARBEITEN

- GK-WÄNDE:
G3 GESPACHTELT, ANSTRICH WEISS MATT, RAL 9003,
SILIKATFARBE, DIFFUSIONSOFFEN

AN INNENPUTZ

- STB-WÄNDE:
KALKZEMENTPUTZ, G2, KALKGLÄTTE
ANSTRICH WEISS MATT (RAL 9003) SILIKATFARBE, DIFFUSIONSOFFEN

- MW-WÄNDE:
KALKZEMENTPUTZ, G2, KALKGLÄTTE
ANSTRICH WEISS MATT (RAL 9003) SILIKATFARBE, DIFFUSIONSOFFEN

LEGENDE

| | | | |
|--|---------------|----|-------------|
| | BESTAND | UK | UNTERKANTE |
| | ABBRUCH | OK | OBERKANTE |
| | NEU | VK | VORDERKANTE |
| | AUFZUARBEITEN | | |

| | | |
|----------------|----------|------|
| PLANSTAND WP3 | 20.04.26 | 01 |
| PLANERSTELLUNG | | 00 |
| ÄNDERUNG | DATUM | NAME |

| | |
|-----------|---|
| ÜBERSICHT | ANTRAGSSTELLER*IN GEBÄUDEWIRTSCHAFT DER STADT BOCHOLT - |
| | UNTERSCHRIFT ENTWURFSVERFASSER*IN SSP AG LISE-MEITNER-ALLEE 30 44801 BOCHUM |
| | DIPL.-ING. ARCH. |

HÖHENBEZUG: EG = \pm 0.00 OKFF = 25,865 m ü. NHN

PROJEKTNAME

SANIERUNG RATHAUS MIT KULTURZENTRUM
BERLINER PLATZ 1, 46395 BOCHOLT

ANLAGE ZUM LV

AUFTRAGGEBER*IN

GEBÄUDEWIRTSCHAFT DER STADT BOCHOLT
KAISER-WILHELM-STRASSE 52-58, 46395 BOCHOLT

FACHPLANUNG

PLANBEZEICHNUNG

FLIESENSPIEGEL WC EG

| | |
|---|-------------------------------------|
| BAUTEIL THEATER | PLANUNGSPHASE AUSFÜHRUNGSPLANUNG |
| PLANSCHLÜSSEL/DATEINAME 5_T_706_DE_--_641_01_P | INDEX 01 |
| DATUM ERSTELLT 26.11.2025 / GW | PROJEKT-NR. 24472 |
| DATUM PLANSTAND 20.04.26 | MAßSTAB 1:25 |
| BLATTGRÖßE 420 X 841 | |
| GRUNDLAGE | |

SSP

SSP AG
LISE-MEITNER-ALLEE 30
44801 BOCHUM

T (0)234 30709-0
F (0)234 30709-11
info@ssp.ag www.ssp.ag

"COPYRIGHT RESERVED" NACH DIN 34.10.1977
DIESE ZEICHNUNG IST UNSER GEISTIGES EIGENTUM UND UNTERLIEGT DEM URHEBERRECHT. EINE VERVIELFÄLTIGUNG,
AUSHÄNDIGUNG AN DRITTE PERSONEN ODER ÜBERLASSUNG AN KONKURRENZFIRMEN IST UNTERSAGT.

