


Übersicht Verortung
M 1:50

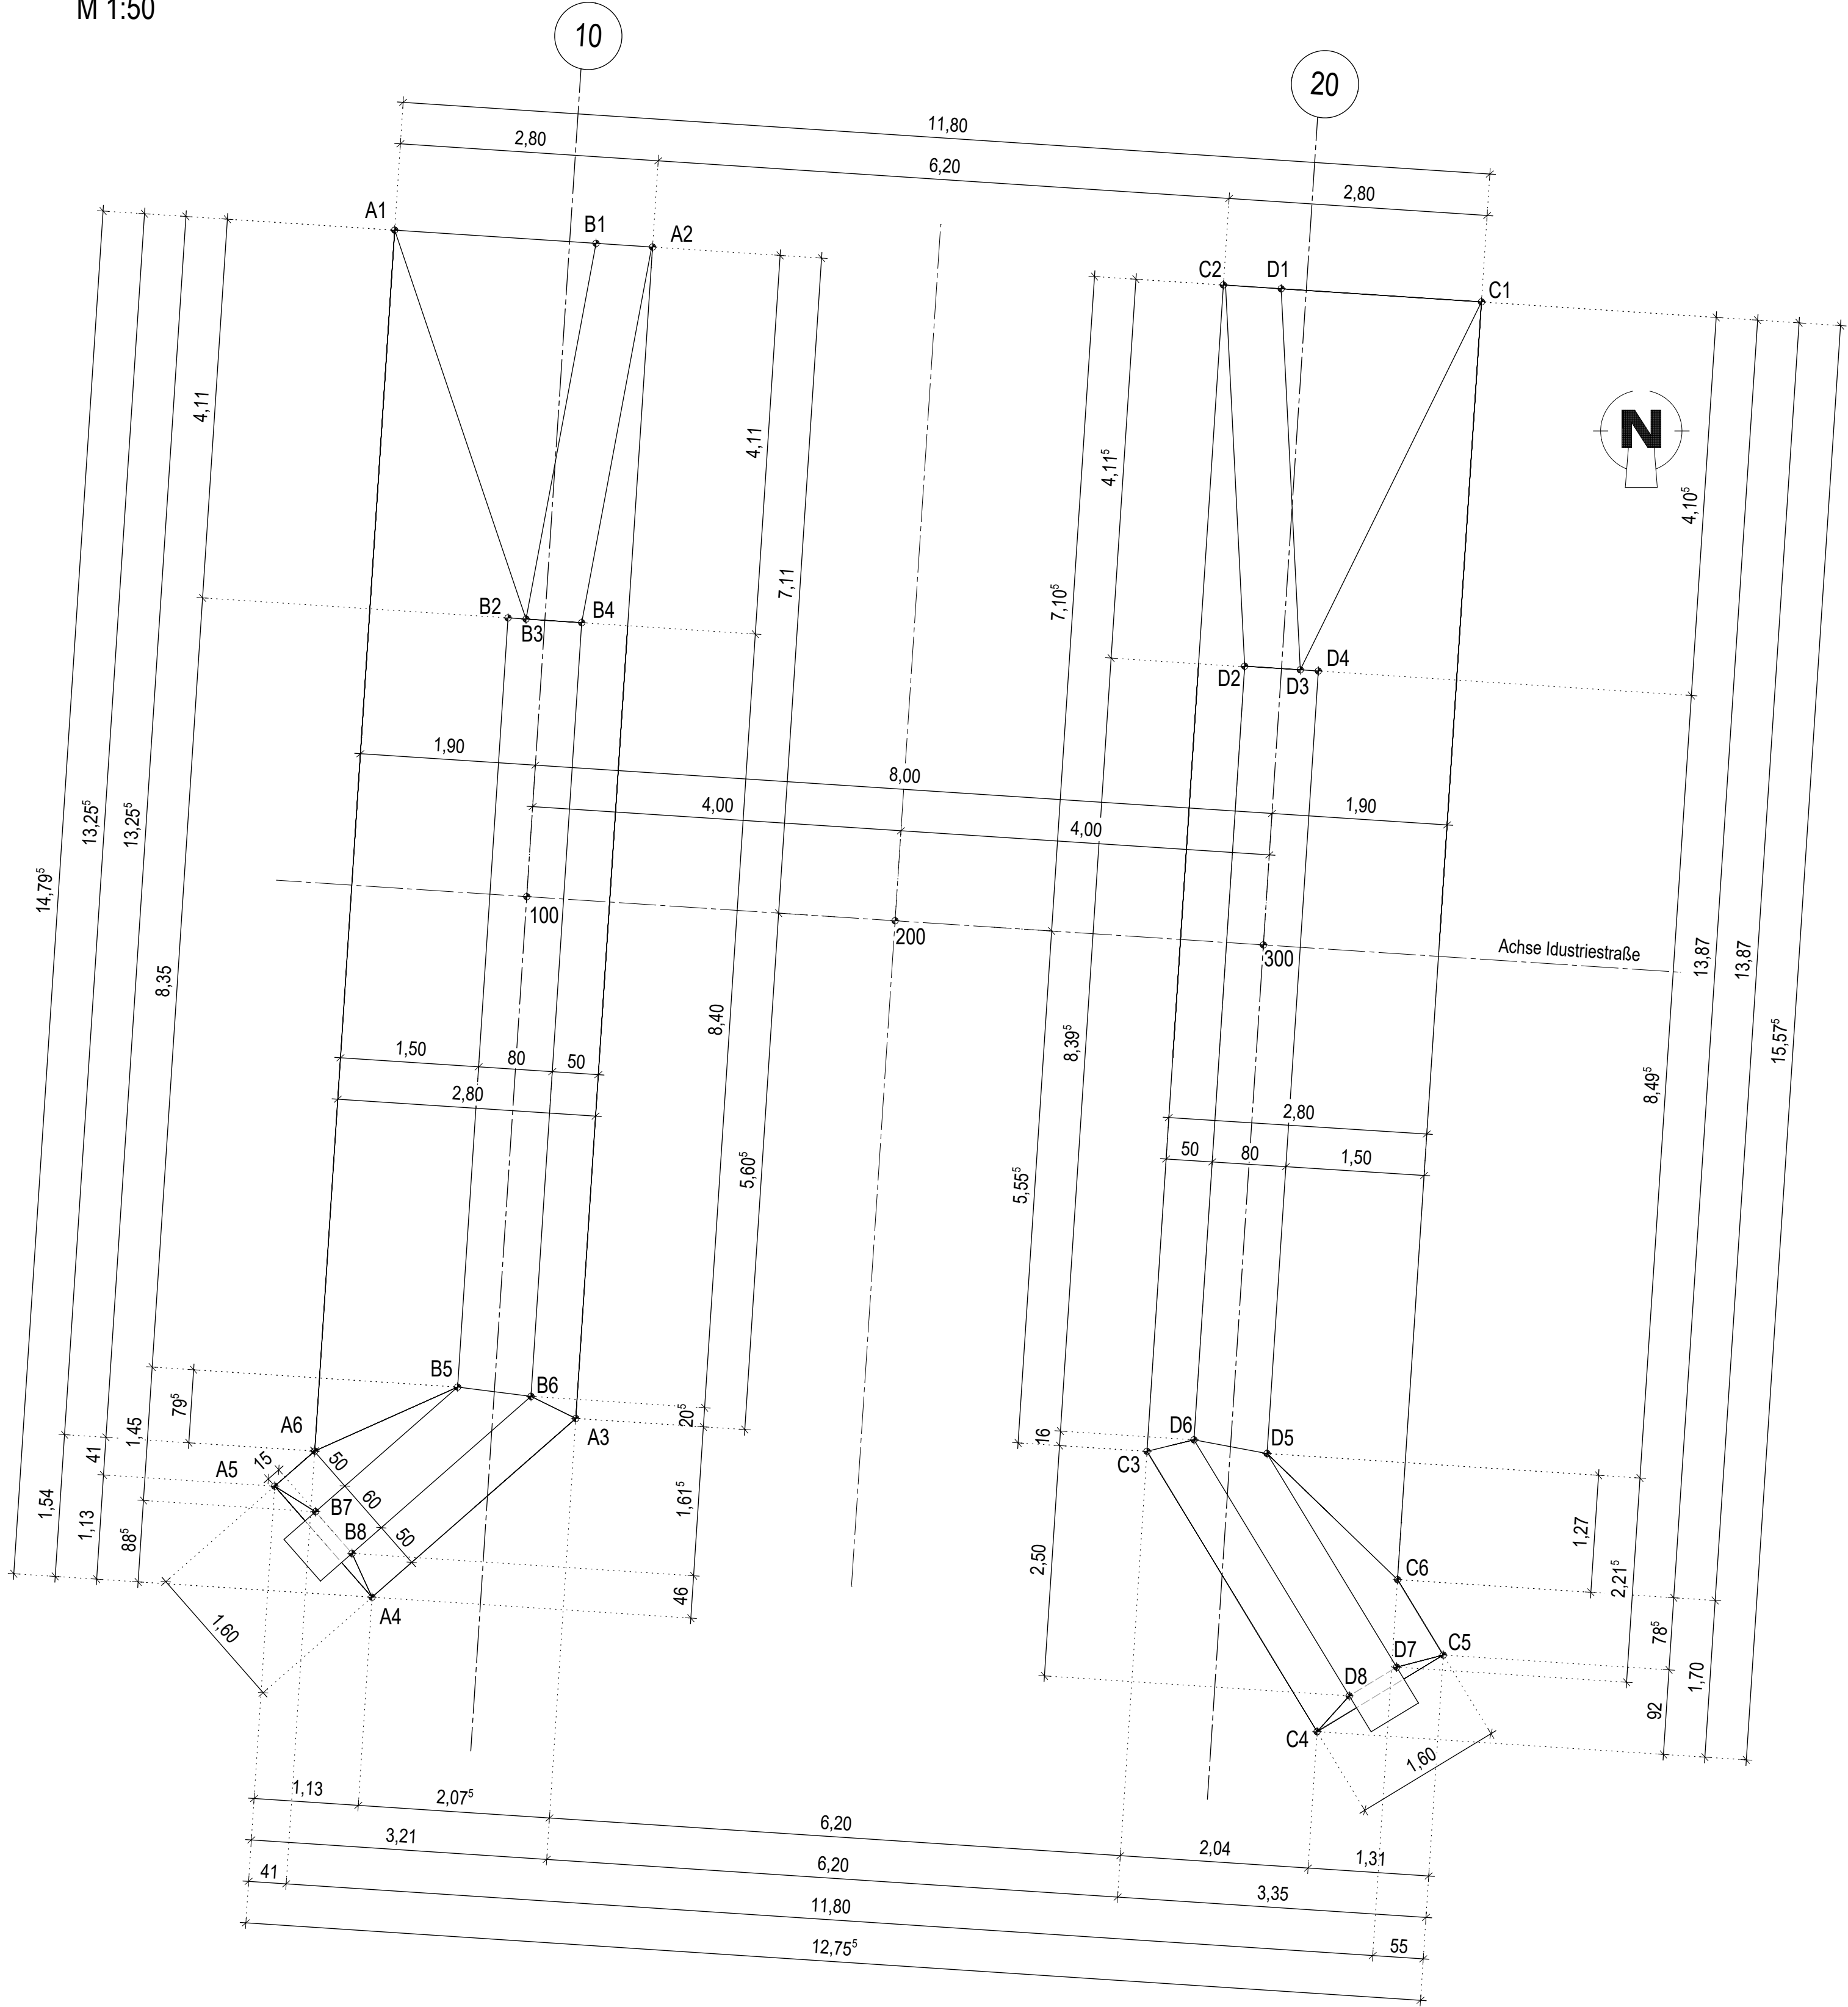

Verortung Gründung

Verortung Achsen

Lagebezug: ETRS89/UTM

Pkt.-Nr.	Rechtswert	Hochwert
100	341193,696	5745310,441
200	341197,688	5745310,18
300	341201,679	5745309,918

Verortung Achse 10

Lagebezug: ETRS89/UTM

Pkt.-Nr.	Rechtswert	Hochwert
A1	341192,265	5745317,662
A2	341195,059	5745317,479
A3	341194,228	5745304,788
A4	341192,019	5745302,851
A5	341190,964	5745304,054
A6	341191,398	5745304,435


Pkt.-Nr.	Rechtswert	Hochwert
B1	341194,447	5745317,519
B2	341193,493	5745313,461
B3	341193,688	5745313,448
B4	341194,291	5745313,409
B5	341192,947	5745305,128
B6	341193,742	5745305,027
B7	341191,407	5745303,777
B8	341191,802	5745303,326

Verortung Achse 20

Lagebezug: ETRS89/UTM

Pkt.-Nr.	Rechtswert	Hochwert
C1	341204,042	5745316,885
C2	341201,246	5745317,068
C3	341200,417	5745304,431
C4	341202,261	5745301,394
C5	341203,628	5745302,224
C6	341203,132	5745303,042

Pkt.-Nr.	Rechtswert	Hochwert
D1	341201,872	5745317,027
D2	341201,475	5745312,938
D3	341202,079	5745312,899
D4	341202,274	5745312,886
D5	341201,719	5745304,408
D6	341200,927	5745304,556
D7	341203,123	5745302,093
D8	341202,61	5745301,782

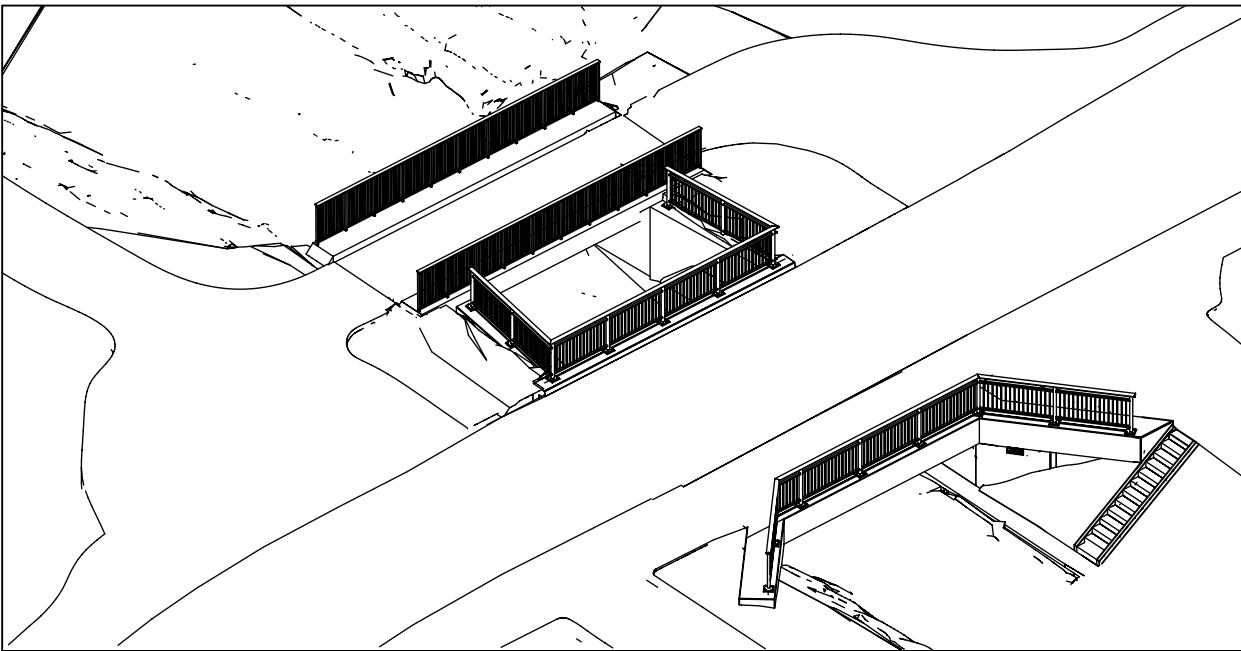

Nr.	Art der Änderung	Datum	Gez.:

Entwurfsbearbeitung:	bearbeitet		
	gezeichnet		
	geprüft		
	Projekt-Nr.:		

Ausschreibungsplan

Auftraggeber:
**RHEDE**

Stadt Rhede
Fachbereich Bau- und Verkehr
Rheinstraße 9
46414 / Rhede
02872 / 930 0
02872 / 930 450
info@Rhede.de
www.rhede.de

Projekt:
**Erneuerung der Brücke Industriestraße
über den Rheder Bach in Rhede**

Plandarstellung:
Absteckung
Grundriss
Ausschreibungsplan

Plan-Bez.:
Maßstab: 1:50
Unterlage:
Blatt-Nr.: **Index:**

im Auftrag: **im Auftrag:**

Planübersicht Ausführungspläne
1482_26.04.01_Bauverskplan_121
1482_26.04.01_Absteckung_131
1482_26.04.01_Kotierung_141
1482_26.04.01_Schalplan Fundament Achse 10 u. 20_201
1482_26.04.01_Schalplan Widerlager Achse 10_202
1482_26.04.01_Schalplan Widerlager Achse 20_203
1482_26.04.01_Schalplan Überbau_401
1482_26.04.01_Schalplan Kappen_402

NUR FÜR DIE AUSSCHREIBUNG