
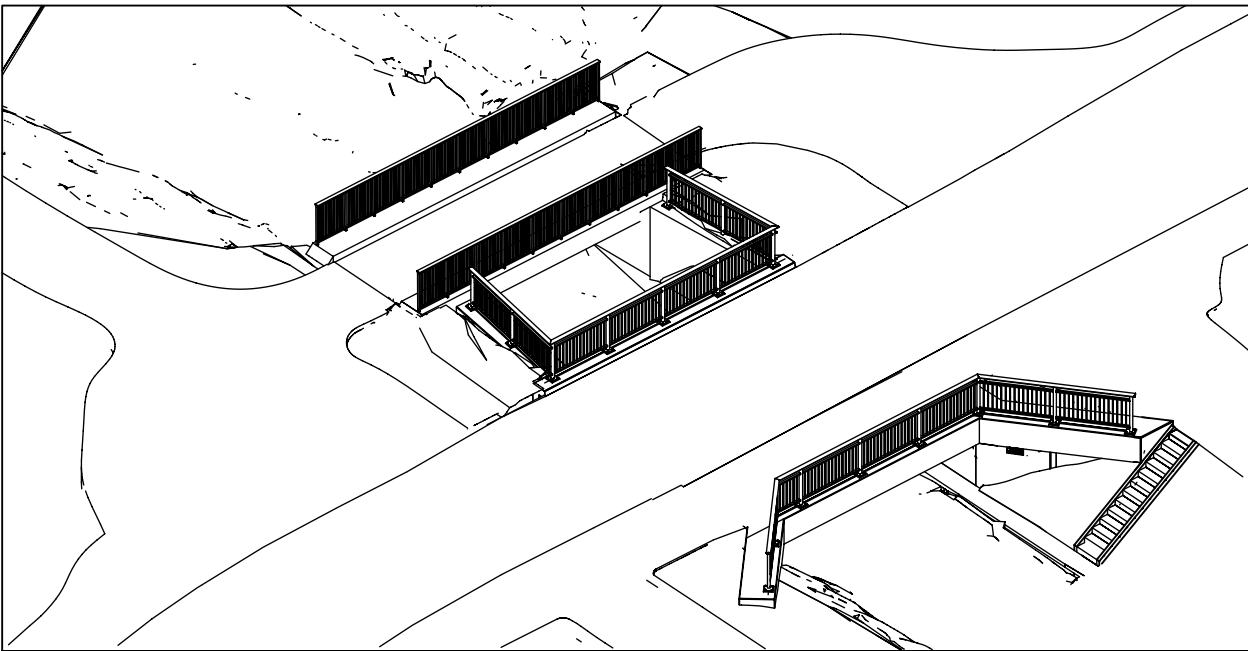


Grundriss
M 1:100

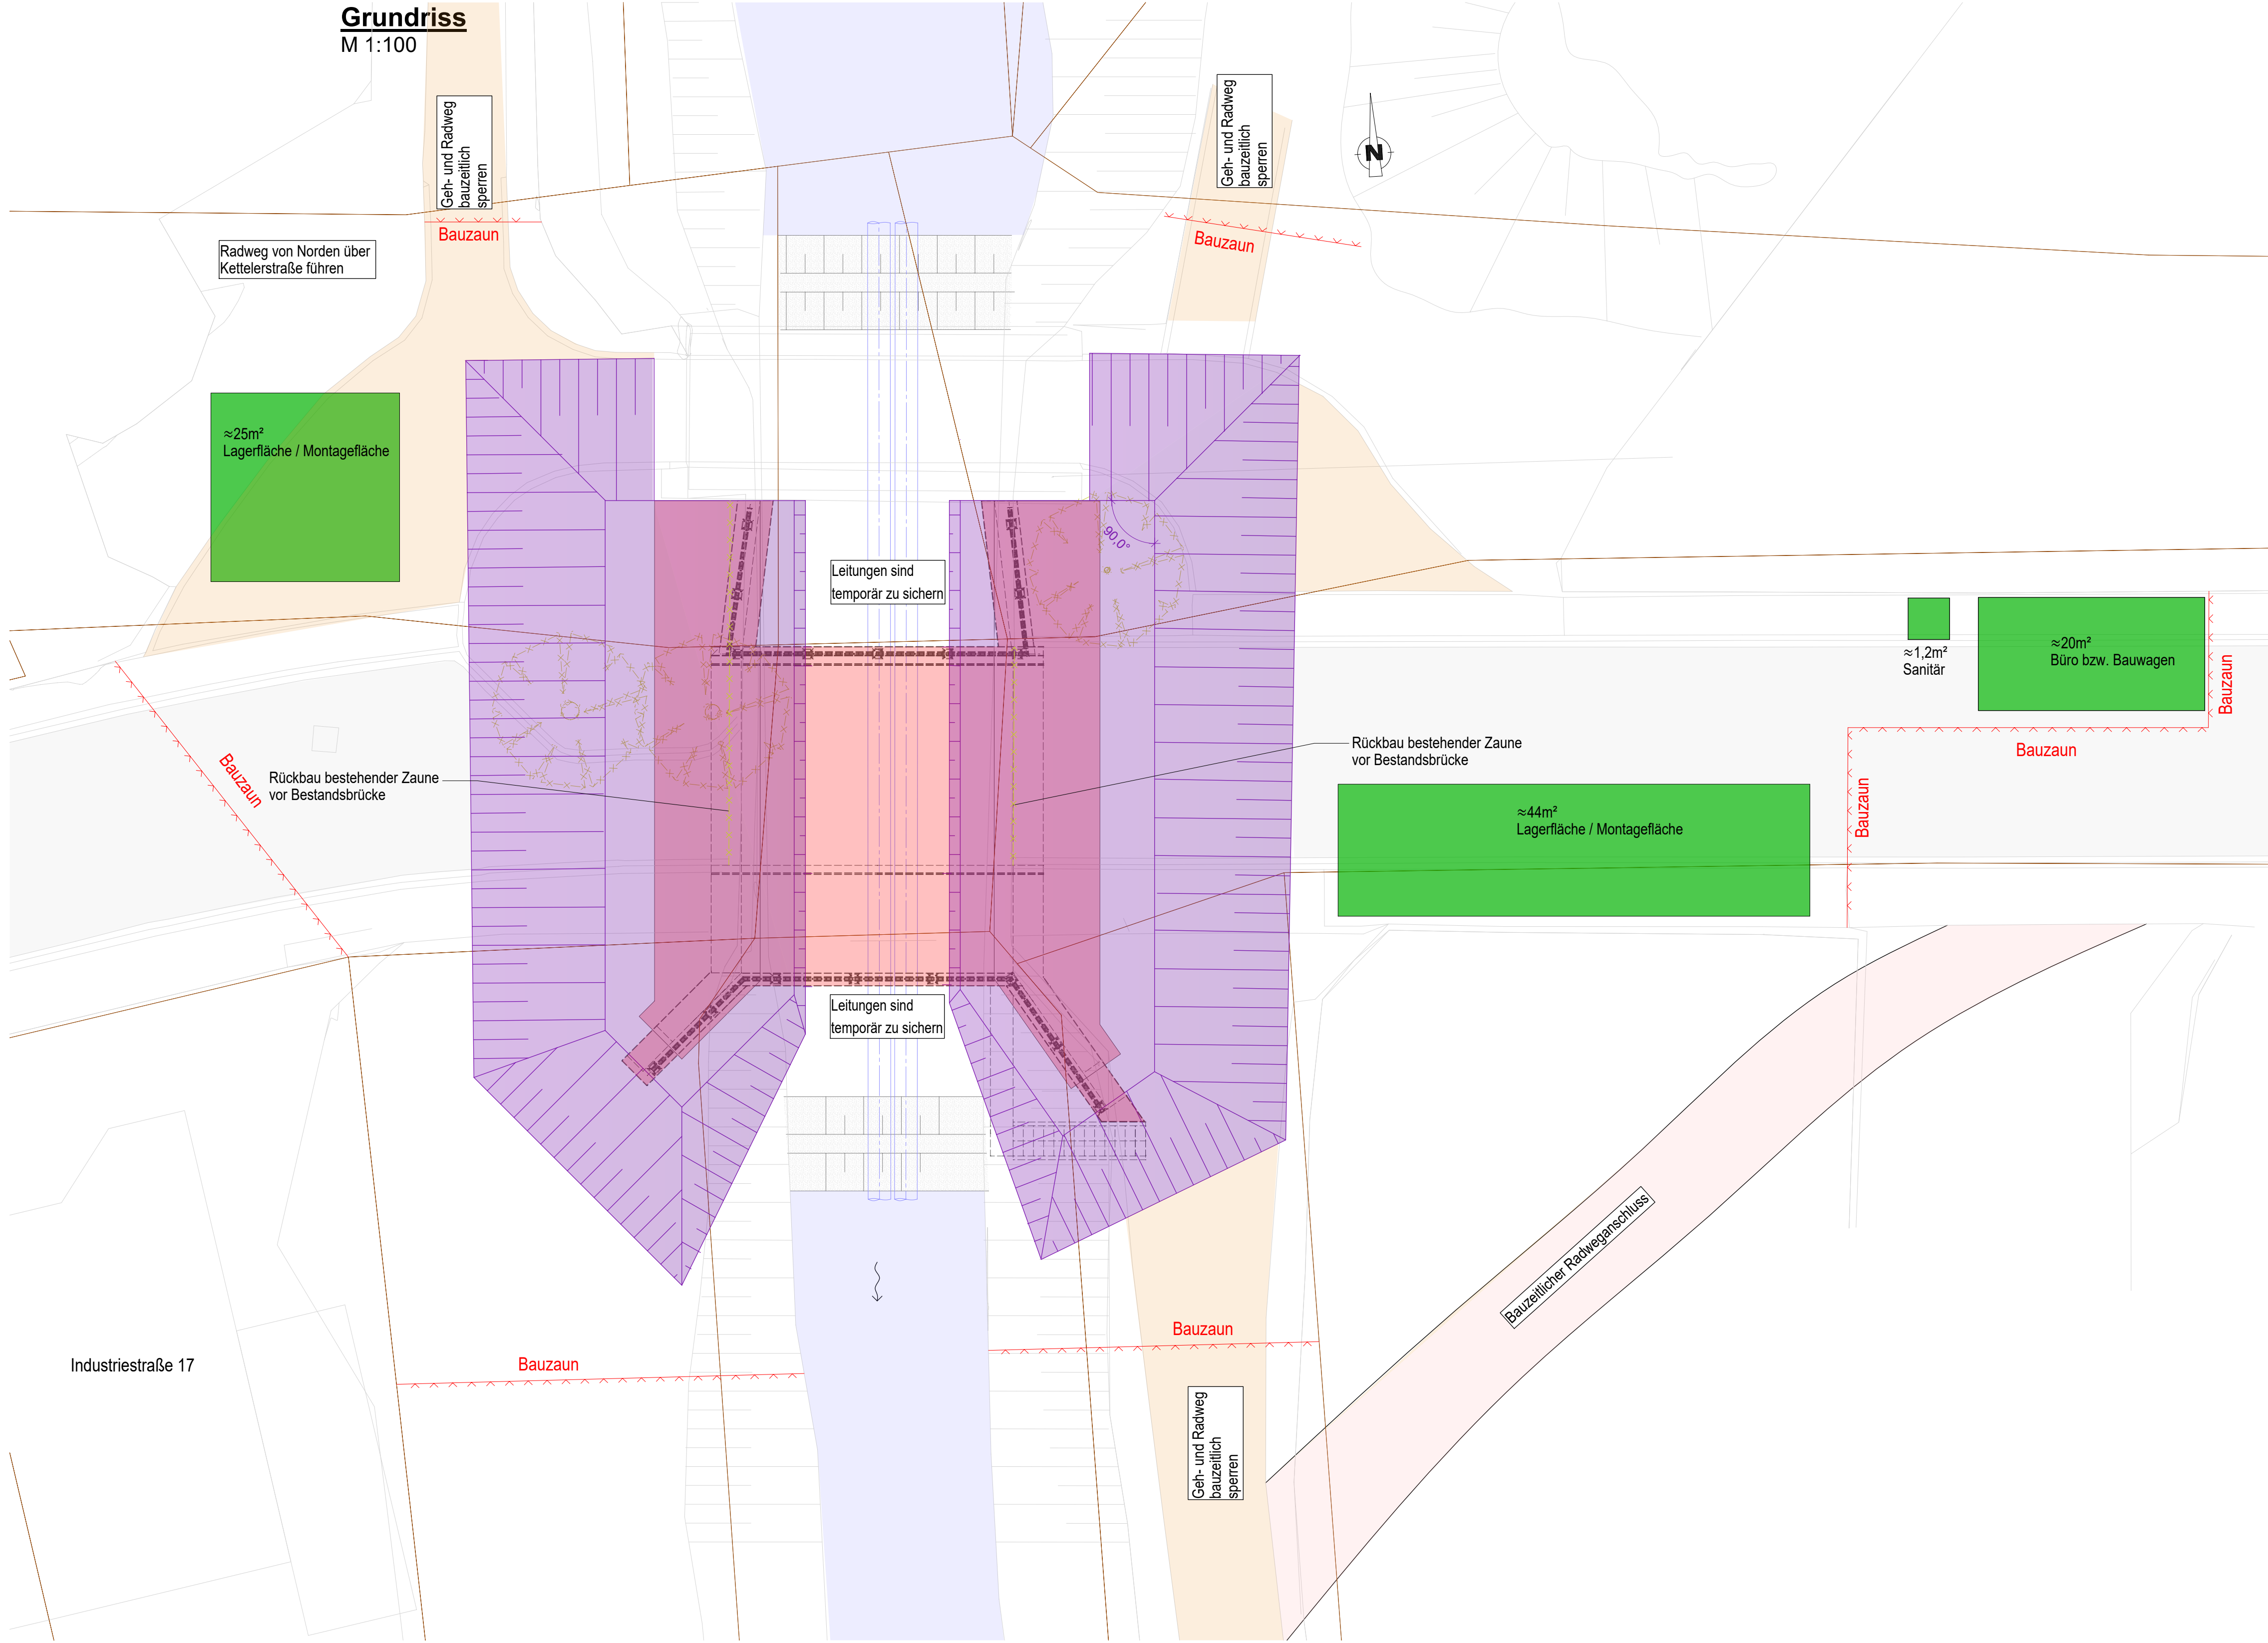

Nr.	Art der Änderung	Datum	Gez.:

Entwurfsbearbeitung:	bearbeitet		
	gezeichnet		
	geprüft		
	Projekt-Nr.:		

Ausschreibungsplan

Auftraggeber:  Stadt Rhede Fachbereich Bau- und Verkehrswesen Rheinstraße 9 46414 / Rhede 02872 / 930 0 02872 / 930 450 info@Rhede.de www.rhede.de	Projekt: Erneuerung der Brücke Industriestraße über den Rheder Bach in Rhede
Plandarstellung: Baustelleneinrichtung Grundriss Ausschreibungsplan	Plan-Bez.: Maßstab: 1:100 Unterlage: Blatt-Nr.: Index:
im Auftrag:	im Auftrag: