



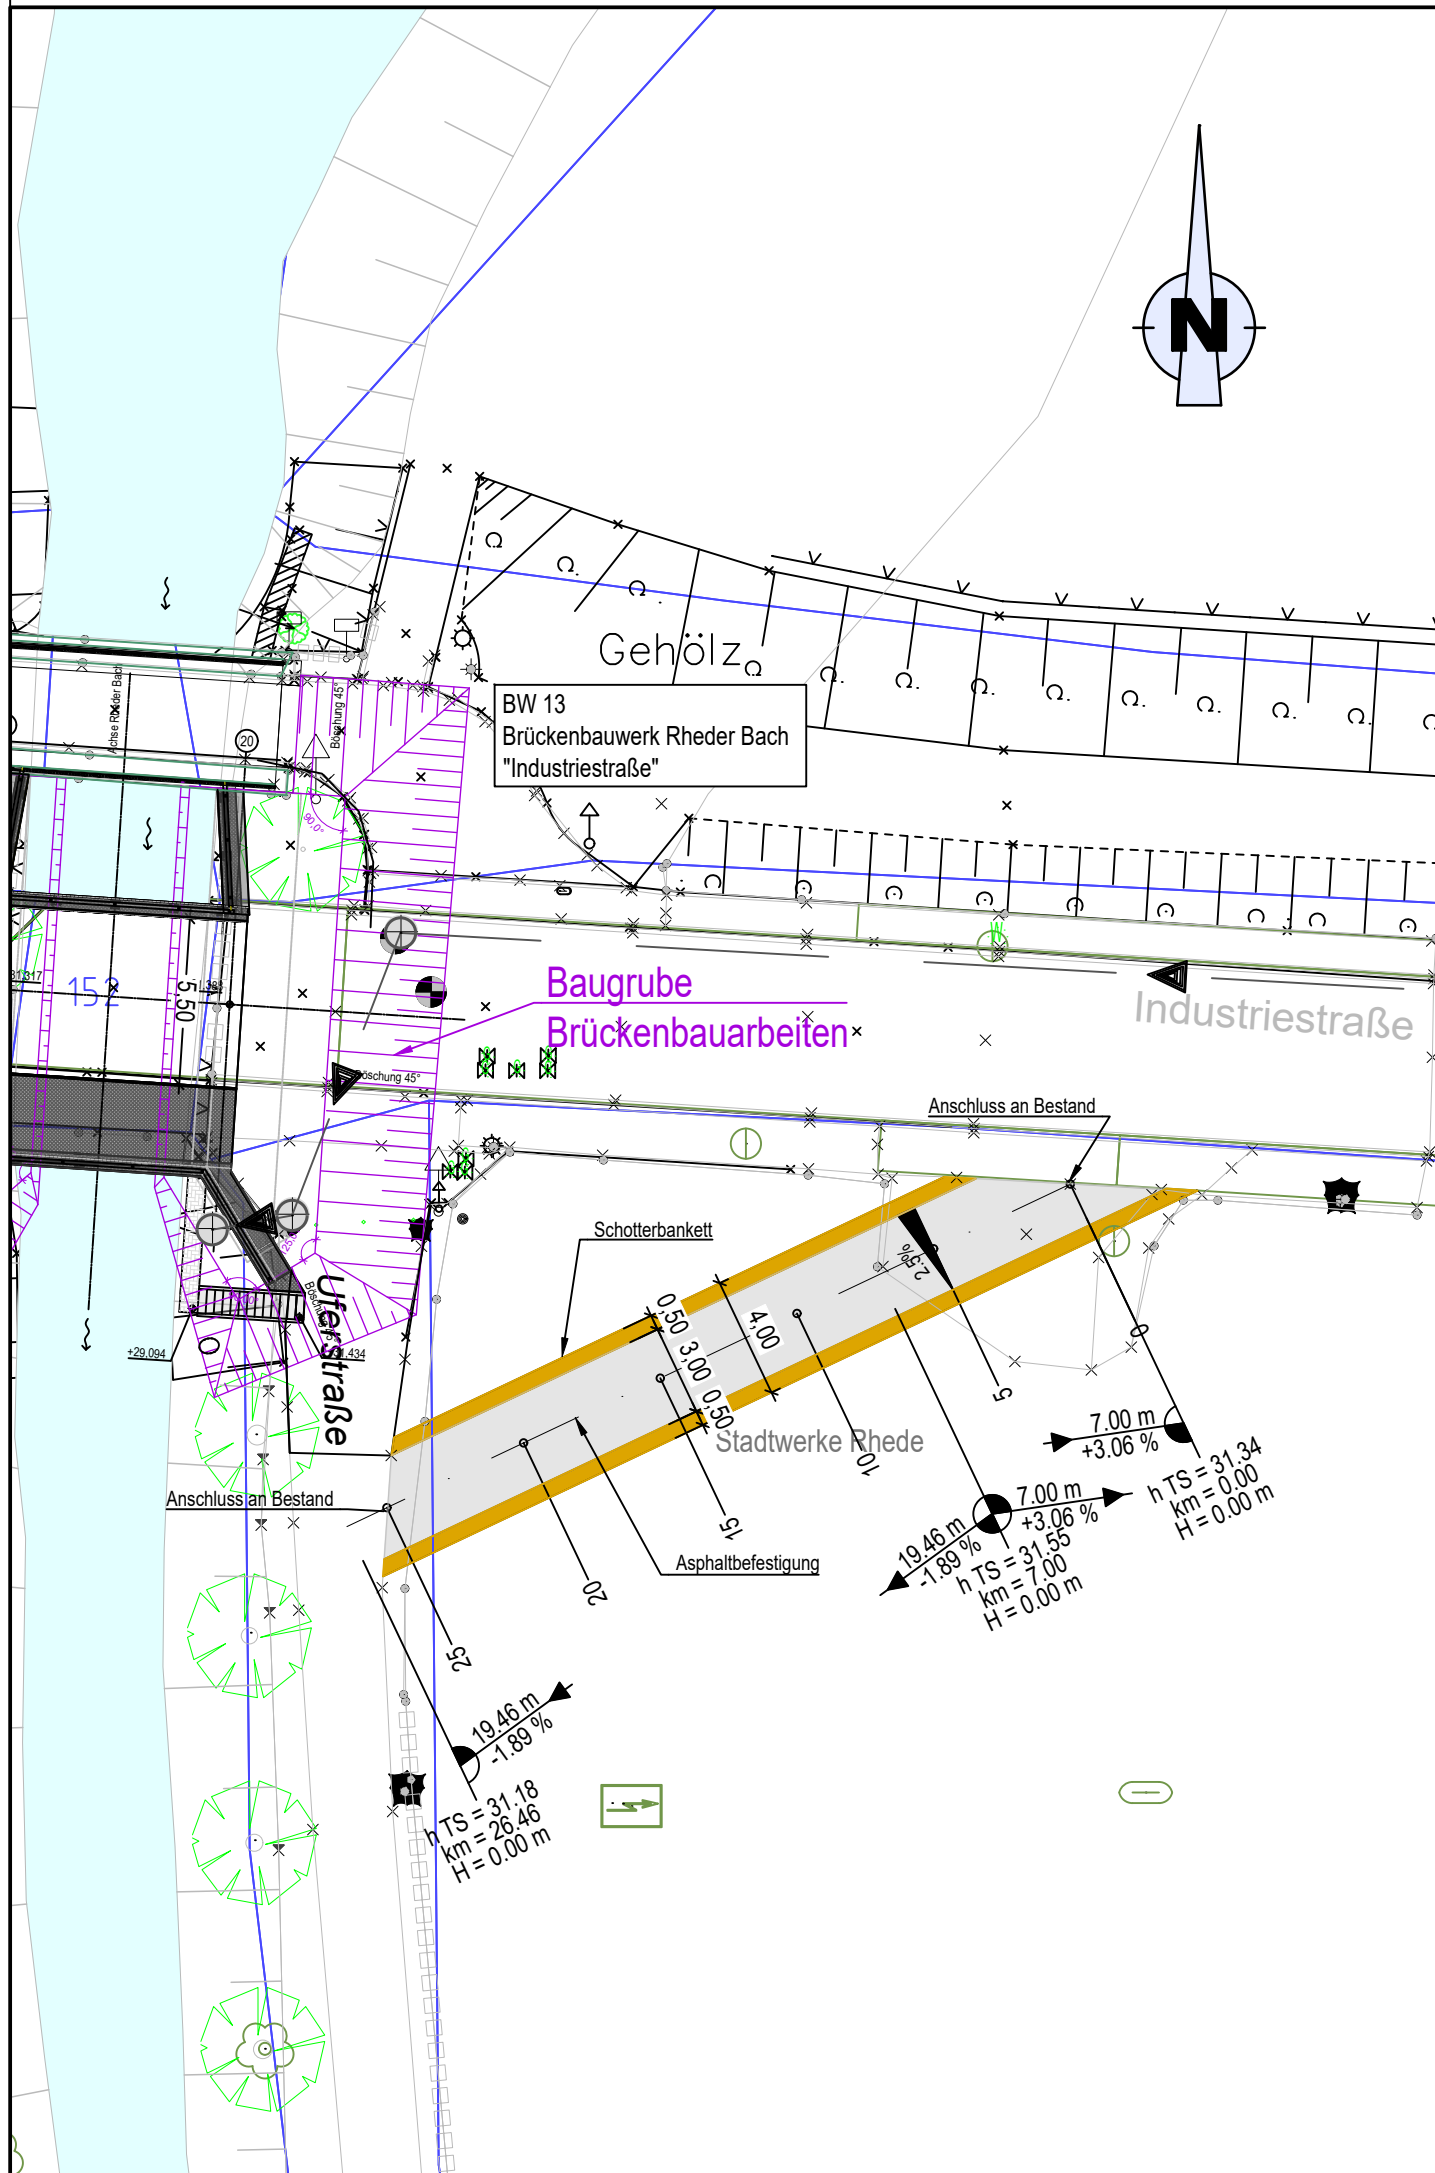

Legende [Planung]

	Fahrbahn prov. Radweg
	Schotterbankett

Oberbau Fahrbahn (prov. Radwegverbindung) in Anlehnung an die Grundsätze der RStO 12/24		
10.0 cm Asphalttragdeckschicht	AC 16 TD	(50/70)
20.0 cm Schottertragschicht	0/45	EV2 ≥ 110 MPa
Geogitter		EV2 ≥ 45 MPa
Planum		
30.0 cm Gesamtdicke		

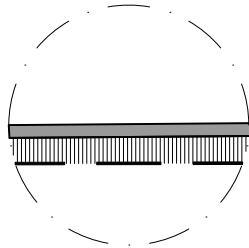

Lagesystem: ETRS 89/ UTM 32

Höhensystem: DHHN 2016 HST 160

Index	Art der Änderung	Datum	Name

- Ausführungsplanung -

Auftraggeber:



Stadt Rhede

Stadt Rhede
Rathaus
Rathausplatz 9 • DE 46414 Rhede
Tel.: 02872 930 - 0
Fax: 02872 930 - 450

Projekt:

Radweg Nord-Süd Achse, Rhede

Plandarstellung:

Lageplan - prov. Radweganbindung
Radweg m. Überführung der Industriestraße

Plan - Bez.: P-LA-01

Maßstab: 1:250

Blatt Nr.: 1 Anlage: 5.3

Geprüft:

Rhede, den 2026
Stadt Rhede

im Auftrage:

**nur für die
Ausschreibung**