



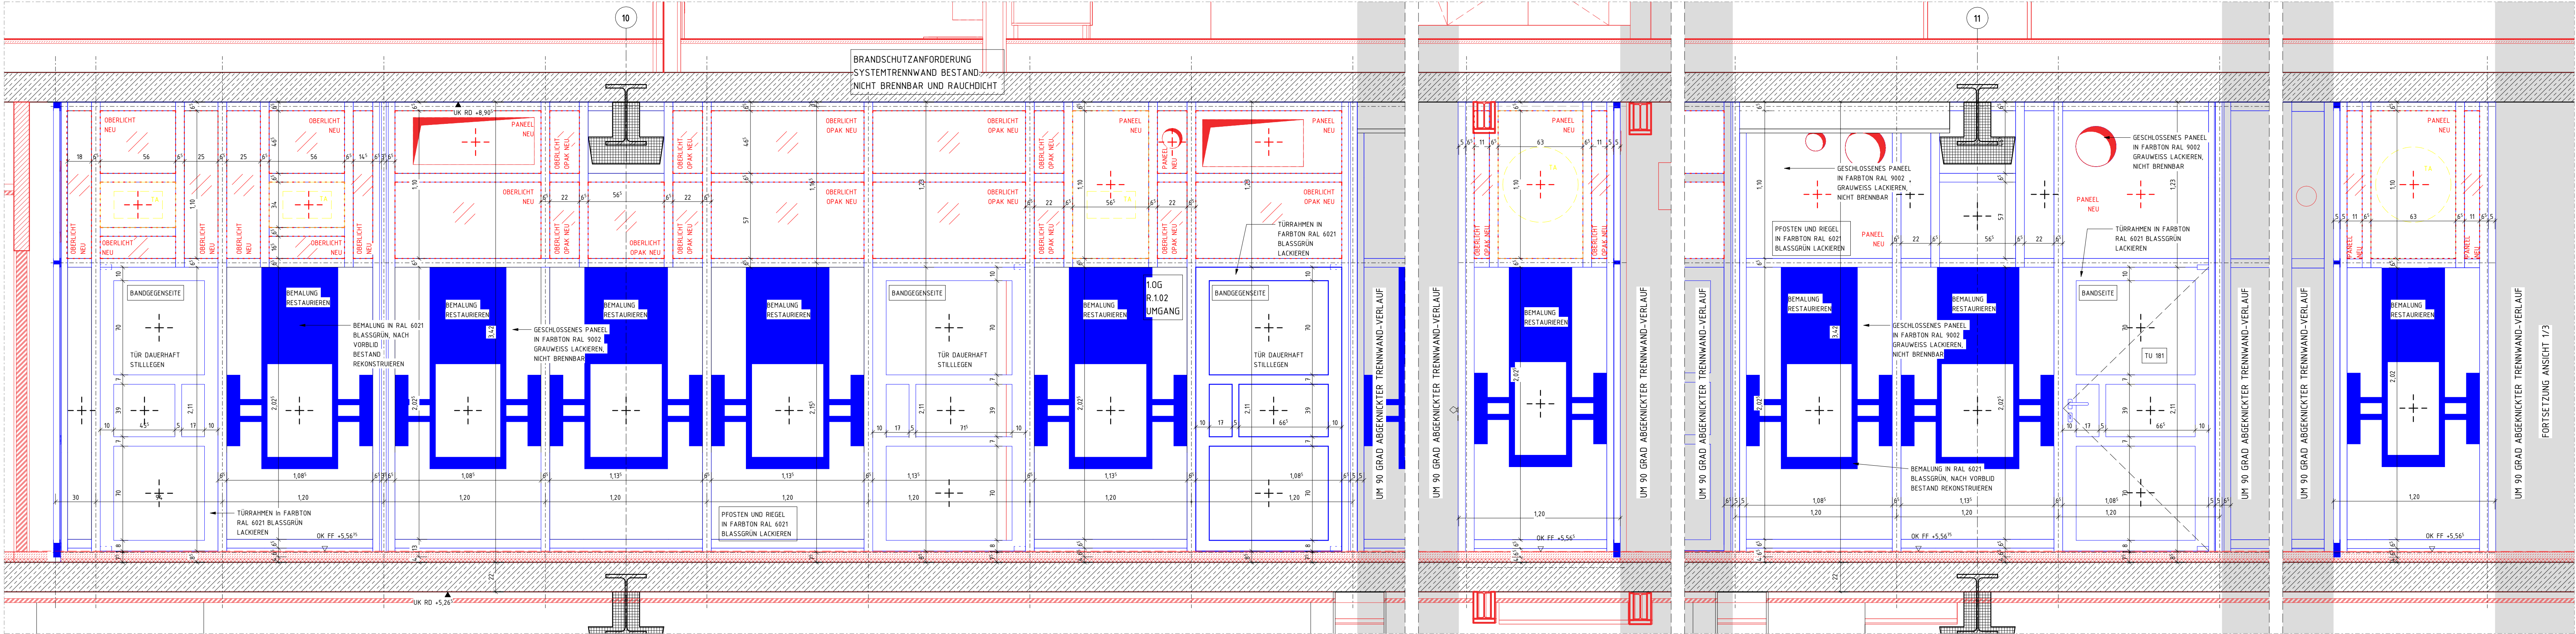


ANSICHT 1 TRENNWÄND EBESTAND FOYER 1.0G

M 1: 20

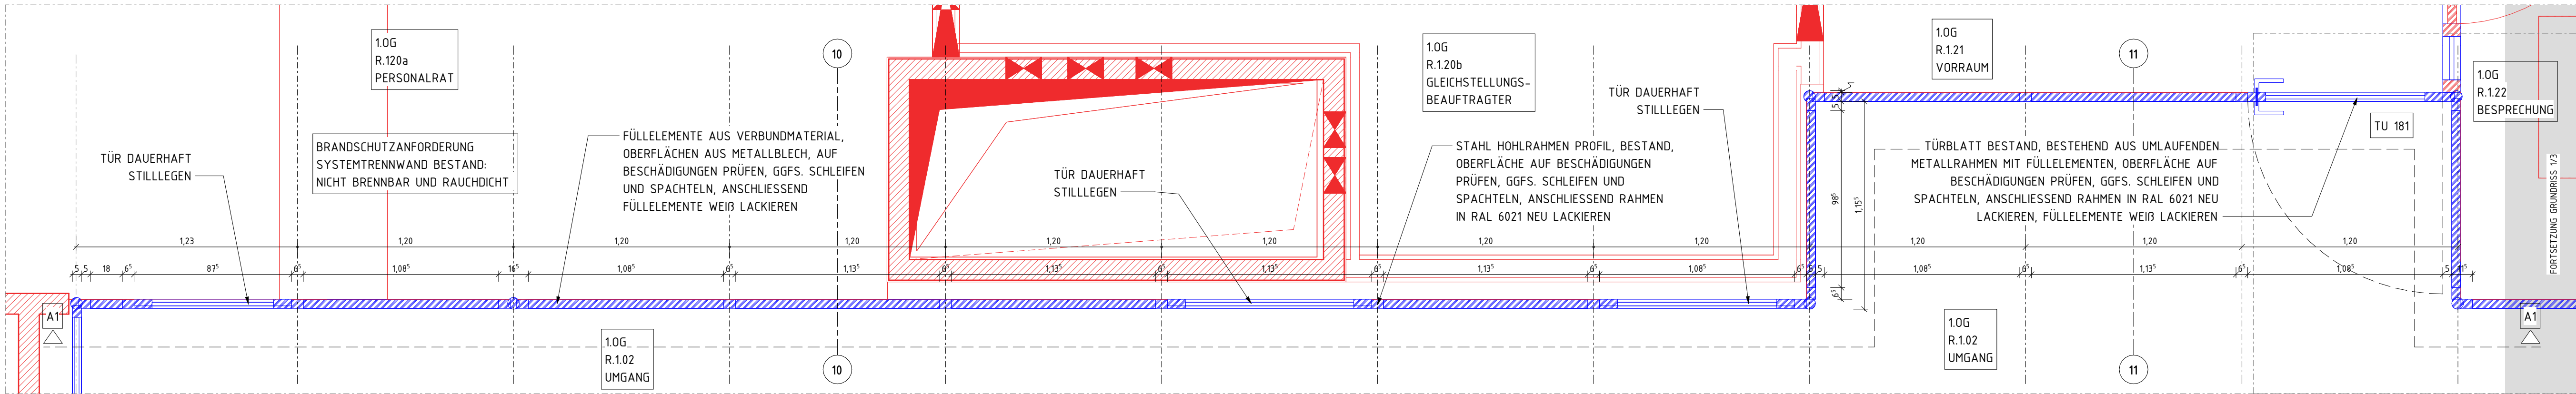


TEILGRUNDRISS TRENNWÄNDE BESTAND FOYER 1.0G

M 1: 20

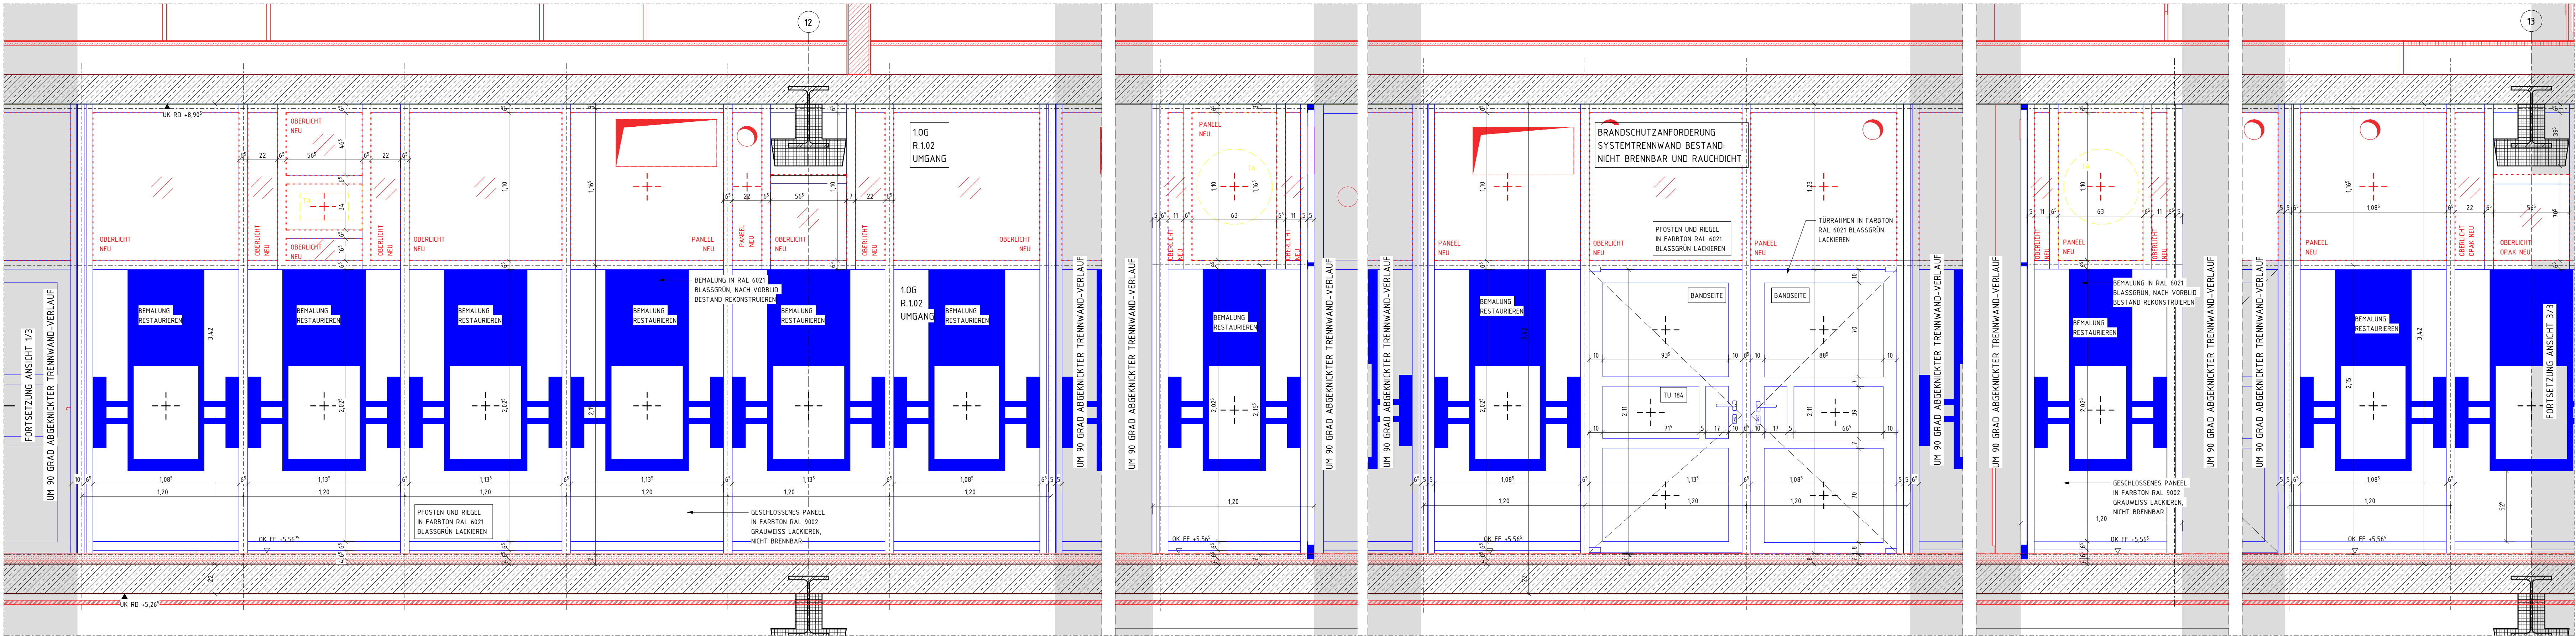

ANSICHT 2 TRENNWÄNDE BESTAND FOYER 1.0G

M 1: 20

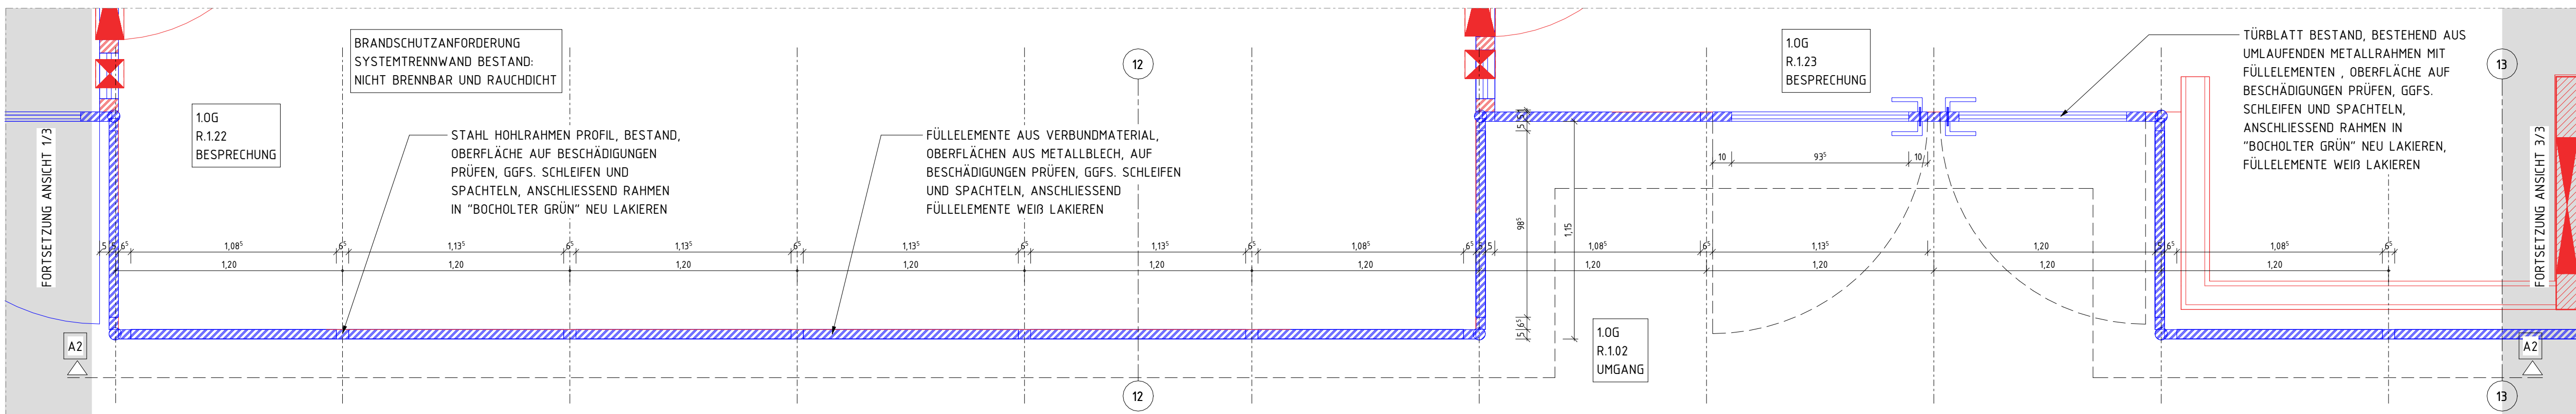

TEILGRUNDRISS TRENNWÄNDE BESTAND FOYER 1.0G

M 1: 20

LEGENDE			
	BESTAND	UK	UNTERKANTE
	ABBRUCH	OK	OVERKANTE
	NEU	VK	VORDERKANTE
	AUFZUBEHEBEN	FF	FERTIGSTUSSBOEDEN
	MAUERWERK, KS	RF	ROHFLUSSBOEDEN
	MAUERWERK, TRAGEND	G	GELANDE
	STAHLBETON	D	DECKE
	UNBEWEHRTER BETON	AHD	ABHANGENDECKE
	BETONFERTIGTEIL	UZ	UNTERZUG
	TROCKENBAU AUF OK RD	BRH	BRÜSTUNGSHÖHE VON OKFF
	TROCKENBAU AUF OK FF	RR	REGENROHR
	HOLZ	BA	BODENBELAUF
	DÄMMUNG WEICH	■ ■ ■	IH-JPH (HOCH-) FEUERHEHMEND (60) 30
	DÄMMUNG HART	■ ■ ■	IH-JFB (HOCH-) FEUERBESTÄNDIG (120) 90
	ERDREICH	■ ■ ■	BW FEUERBESTÄNDIG - BRANDWAND
	BD BODENDURCHBRUCH	■ ■ ■	BABW IN BAUART EINER BRANDWAND
	DD DECKENDURCHBRUCH	FB-D+S	FB, DICH- UND SELBSTSCHLIEREND
	WD WANDURCHBRUCH	FB-RD+S	FB, RAUCHDICHT- UND SELBSTSCHLIEREND
	WS WANDSCHUTZ	FB-D+S	FB, DICH- UND SELBSTSCHLIEREND
	/E ELEKTRO	FB-RD+S	FB, RAUCHDICHT- UND SELBSTSCHLIEREND
	/H/K/L/S HEIZUNG / KÄLTE / LÜFTUNG / SANITAR	RD+S	RAUCHDICHT- UND SELBSTSCHLIEREND

0 0.2 0.4 1 2 (m)

M 1:20

PLANSTAND WP3

PLANNERSTELLUNG

ÄNDERUNG

06.03.26

01

00

DATUM

NAME

INDEX

ÜBERSICHT

ANTRAGSGESTELLER*IN
GEBÄUDEWIRTSCHAFT DER STADT BOCHOLT

UNTERSCHRIFT
ENTWURFSVERFASSER*IN
SSP AG
LISE-MEITNER-ALLEE 30
44801 BOCHUM

HÖHENBEZUG: EG = ± 0.00 OKFF = 25.865 m ü. NNH

PROJEKTNAME
SANIERUNG RATHAUS MIT KULTURZENTRUM
BERLINER PLATZ 1, 46395 BOCHOLT

AUFTRAGGEBER*IN
GEBÄUDEWIRTSCHAFT DER STADT BOCHOLT
KAISER-WILHELM-STRASSE 52-58, 46395 BOCHOLT

FACHPLANUNG

PLANBEZEICHNUNG
ÜBERSICHT TRENNWÄNDE BESTAND FOYER TEIL1.10G

BAUTEIL
RATHAUS

PLANUNGSFASE
AUSFÜHRUNGSPLANUNG

PLANSCHLÜSSEL/DATENAME
5_R_706_DE_01_623_01_P

INDEX
01

DATUM ERSTELLT
15.09.2025 / UK

DATUM PLANSTAND
06.03.26

BLATTGRÖÖRE
841 X 1189

PROJEKT-NR.
24472

MAßSTAB
1: 20

SSP AG
LISE-MEITNER-ALLEE 30
44801 BOCHUM

T 001234 30709-0
F 001234 30709-11
info@ssp-ag

www.ssp-ag