


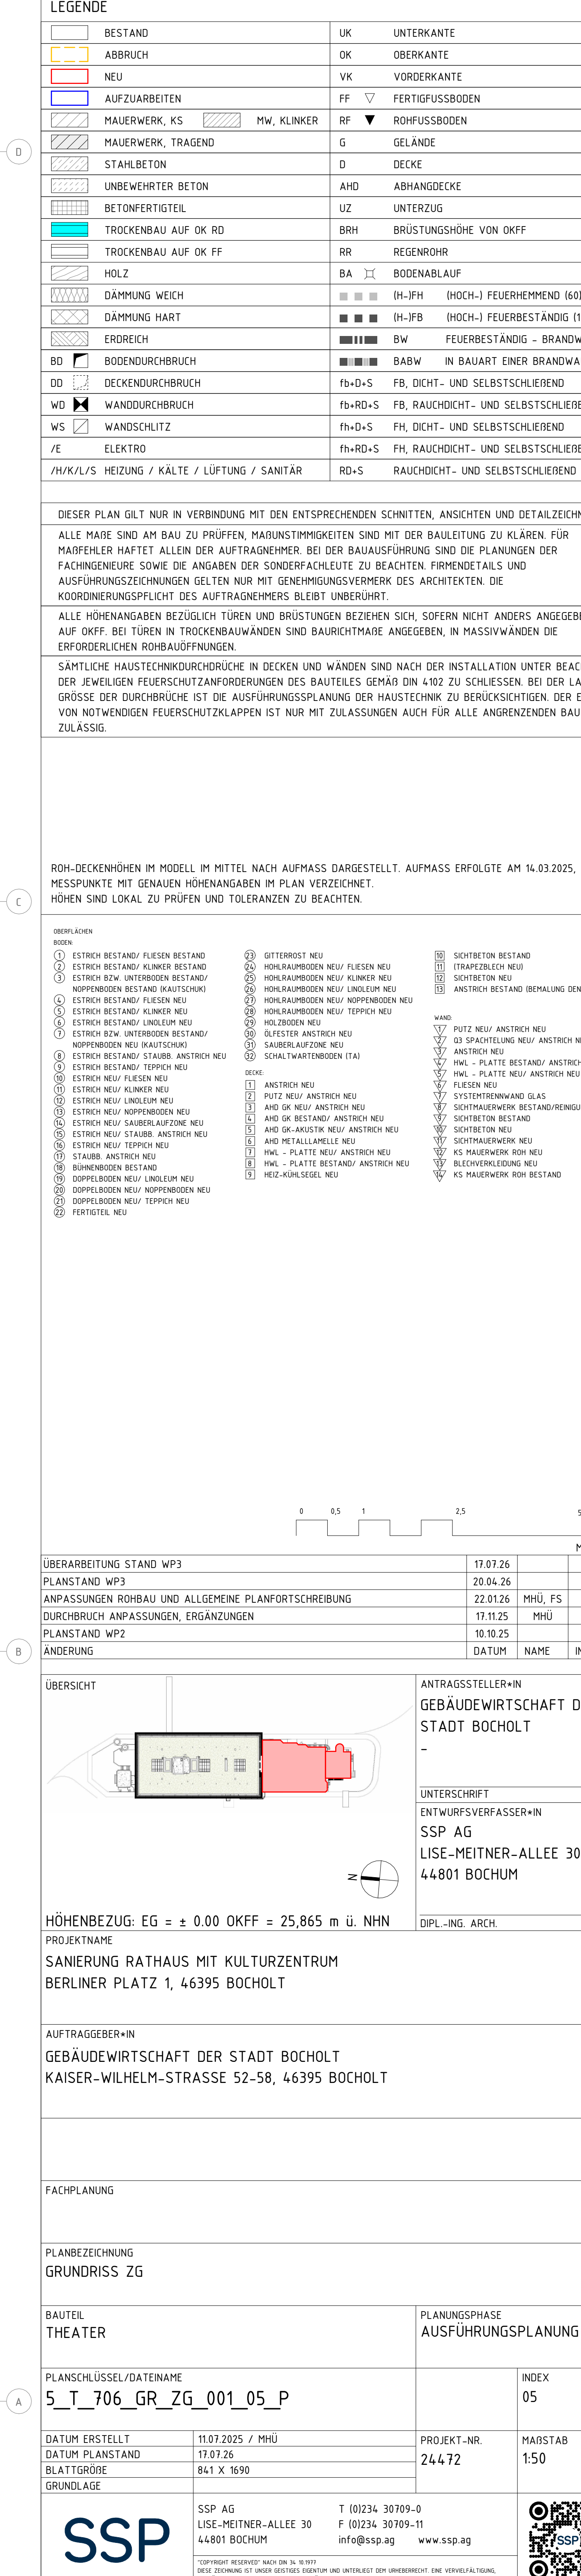

LEGENDE			
	BESTAND	UK	UNTERKANTE
	NEU	OK	OBERKANTE
	ABBRUCH	YK	VORDERKANTE
	AUFZUGABEIT	FF	FERTIGFÜGENDEN
	HALEBER, HS	HF	SCHWELLSBODEN
	MALEBERK, TRAGEND	HS	GELÄNDE
	STAHLBETON	D	DECKE
	UNVERWERTET BETON	AHD	ABHANGENDE
	BETONFERTIGTEL	UZ	UNTERZUG
	TROCKENBAU AUF OK RD	BRIH	BRÜSTUNGSHÖHE VON OKFF
	TROCKENBAU AUF OK FF	RD	REGENROHR
	HOLZ	BA	BOGENBAU AUF
	DÄMPLUNG WEICH	III III III	III-III HOCH3: FEUERBESTÄNDIG 60MIN
	DÄMPLUNG HART	III III III	III-III HOCH3: FEUERBESTÄNDIG 30MIN
	ERDREICH	III III III	III-III FEUERBESTÄNDIG - BRANDW
	BOEDENKRECHBRUCH	III III III	III-III BSW IN BAUART ENER BRANDW
	BEACHTUNGSDRUCK	Ph-Ds	Ph, Ds UND SELBSTSCHEREN
	WD	Ph-Ds	Ph, BAUCHEIT UND SELBSTSCHEREN
	MS	Ph-Ds	Ph, Ds UND SELBSTSCHEREN
	FE	Ph-Ds	Ph, BAUCHEIT UND SELBSTSCHEREN
	HELTUNG	St-Ds	BAUCHEIT UND SELBSTSCHEREN
	ZWISCHEN / KALT / LÜFTUNG / SANITÄR		

	DESSER PLANUNG NUR IN VERBINDUNG MIT DEN ENTSPRECHENDEN SCHMITTEN, ANSICHTEN UND DETAILZEICHNUNGEN ALLE MAßE SIND AM BAU ZU PRÜFEN. MAßSTÄBENKOMBINATIONEN SIND MIT DER BAUEITELUNG ZU KLÄREN. FÜR MAßFÄHIGER HALTEN ALLE AUFGABENBEI. BEI DER BAUAUSFÜHRUNG SIND DIE PLANUNGEN DER PLANLEITER FÜR JEDE ANGELEGENHEIT SOWIE DIE ANORDNUNG DER SONDERFACHLEISTE ZU BEACHTEN. FÜR FERNSTÄBTE UND AUSFÜHRUNGSZEICHNUNGEN GILT DAS NUR MIT BEWEISUNGSVERMÖGEN DER ARCHITEKTEN. DIE VERÄNDERUNGSPFLICHT DES AUFGABENBEI, AUßER UNTER AUSNAHME, WIRD NICHT ANGELEGEN. ALLE HÖHENANGABEN BEZÜGLICH TÜREN UND ERÖFFNUNGEN BEZIEHEN SICH, SOFERN NICHT ANDERS ANGELEGEN, AUF OBERK. BEI TÜREN IN TROCKENBAUWÄNDEN SIND BAUMHÖHEN ANGELEGEN. IN MASSIVWÄNDEN DIE ERFORDERLICHEN ROHBAUHOHEITEN. SÄMTLICHE HAUSEINGANGSÜBERGÄNGE IN DECKEN UND WÄNDE MUß VOR DER INSTALLATION ÜBERNOMMEN. DER VERLEGENDE HAUSEINGANGSÜBERGÄNGEN DES BAUTES GEMÄß AN ORDZ ZU SCHLIESSEN. BEI DER LAGE DER ÜBERGÄNGE DURCH DIE FÜR DIE VERLEGER ANGELEGEN. AN DER HAUSEINGANG ZU BEACHTEN. DER LAGE VON NOTWENDIGEN FEUERSCHUTZAPPEN IST NUR ZU KLÄREN. AUCH FÜR ALLE ANGELEGENEN BAU ZU KLÄREN.
--	---

ROH-DECKENHÖHEN IM MODELL IM MITTEL NACH AUFMASS DARGESTELLT. AUFMASS ERFOLGTE AM 14.03.2025.
MESSPUNKTE MIT GENAUEN HÖHENANGABEN IM PLAN VERZEICHNET.
HÖHEN SIND LOKAL ZU PRÜFEN UND TOLERANZEN ZU BEACHTEN.

DEUTSCH		ENGLISCH	
1	ESTER BETAND / FLEISCH BETAND	1	ESTER BETAND
2	ESTER BETAND / KÄSE BETAND	2	ESTER BETAND
3	ESTER BOW / ANTIKORON BETAND	3	ESTER BOW
4	ESTER BOW / ANTIKORON BETAND	4	ESTER BOW
5	ESTER BOW / FLEISCH UND	5	ESTER BOW
6	ESTER BOW / ANTIKORON BETAND	6	ESTER BOW
7	ESTER BOW / FLEISCH UND	7	ESTER BOW
8	ESTER BOW / ANTIKORON BETAND	8	ESTER BOW
9	ESTER BOW / FLEISCH UND	9	ESTER BOW
10	ESTER BOW / ANTIKORON BETAND	10	ESTER BOW
11	ESTER BOW / FLEISCH UND	11	ESTER BOW
12	ESTER BOW / ANTIKORON BETAND	12	ESTER BOW
13	ESTER BOW / FLEISCH UND	13	ESTER BOW
14	ESTER BOW / ANTIKORON BETAND	14	ESTER BOW
15	ESTER BOW / FLEISCH UND	15	ESTER BOW
16	ESTER BOW / ANTIKORON BETAND	16	ESTER BOW
17	ESTER BOW / FLEISCH UND	17	ESTER BOW
18	ESTER BOW / ANTIKORON BETAND	18	ESTER BOW
19	ESTER BOW / FLEISCH UND	19	ESTER BOW
20	ESTER BOW / ANTIKORON BETAND	20	ESTER BOW
21	ESTER BOW / FLEISCH UND	21	ESTER BOW
22	ESTER BOW / ANTIKORON BETAND	22	ESTER BOW
23	ESTER BOW / FLEISCH UND	23	ESTER BOW
24	ESTER BOW / ANTIKORON BETAND	24	ESTER BOW
ÜBERARBEITUNG STAND WP3	17.07.26		
PLANSTAND WP3	20.04.26		
ANPASSUNGEN ROHBAU UND ALLGEMEINE PLANFORTSCHRIBUNG	22.01.26	MMU, FS	
DURCHBRUCH ANPASSUNGEN, ERGÄNZUNGEN	17.11.25	MMU	
PLANSTAND WP2	10.10.25		
ÄNDERUNG	DATUM	NAME	


ÜBERSICHT



ANTRAGSTELLER+IN
GEBÄUDEWIRTSCHAFT D
STADT BOCHOLT
-

UNTERSCHRIFT

ENTWURFSVERFASSER+IN
SSP AG
LISE-MEITNER-ALLEE 30
44801 BOCHUM

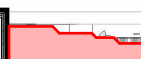

LEHNHENDS 55 100 000 25 000 1:1000

HÖHENBEZUG: EG = ± 0.00 OKFF = 25,865 m ü. NHN

PROJEKTNAME
SANIERUNG RATHAUS MIT KULTURZENTRUM
BERLINER PLATZ 1, 46395 BOCHOLT

AUFTRAGGEBER*IN
GEBÄUDEWIRTSCHAFT DER STADT BOCHOLT
KAISER-WILHELM-STRASSE 52-58, 46395 BOCHOLT

FACHPLANUNG	
PLANBEZEICHNUNG	
GRUNDRISS ZG	

BAUTEL THEATER		PLANUNGSPHASE AUSFÜHRUNGSPLANUNG	
A	PLANLSCHÜSSEL/DATENAME S T 706 GR_ZG_001_05_P	INDEX 05	
DATUM ERSTELLT 10.07.2025 / PMHJ		PROJEKT-NR. 24472	MASSSTAB 1:50
DATUM PLANSTAND 17.07.26			
BLATT-TITELZEILE BLK X 1610			
GRUNDLAGE			
SSP		T 101234-30909-0 SUSE-MEINER-ALLEE 30 4.081 BOCHUM info@ssp.de	F 101234-30909-11 www.ssp.de
KONTAKT GEWÄHRLEISTET VON: DR. M. K. HOFF DR. K. HOFFMANN UND PARTNER ARCHITECTS GMBH VERBUNDEN MIT DER VERBUNDENEN DR. K. HOFFMANN UND PARTNER ARCHITECTS GMBH			
SSP		SSP	

