


Schnitt A-A'

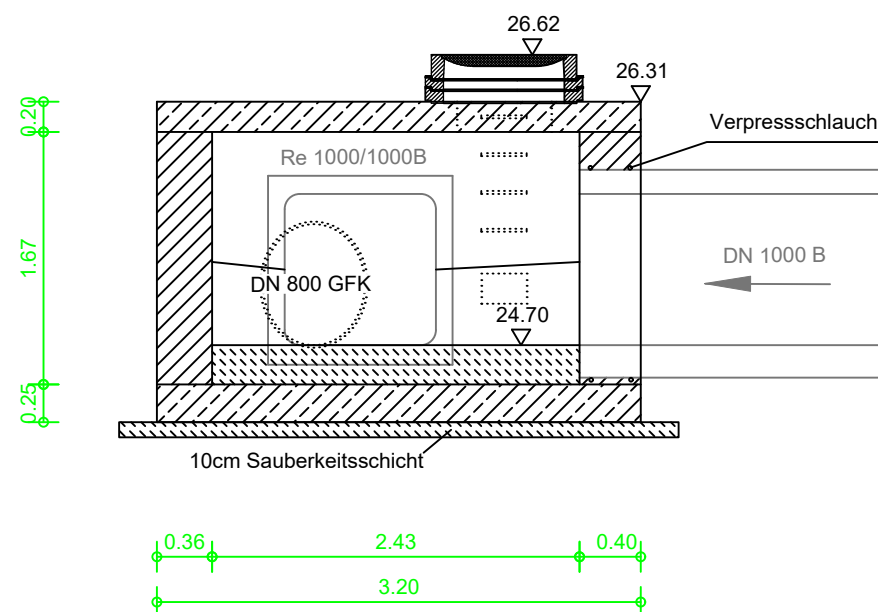

## Ausführungsplan Abwasseranlagen !

Alle Maße und Höhen in der Örtlichkeit prüfen !

Dieser Plan hat Vorrang vor allen anderen Plänen !

Bei Unstimmigkeiten ist die Bauleitung zu unterrichten !

Lageplan gilt nur in Verbindung mit den Kanallängsschnitten, Sonderbauwerkszeichnungen und Details.

Angaben zu Versorgungsleitungen nur nachrichtlich.

Es gelten nur die Planunterlagen der Versorgungsunternehmen.

Baugrunduntersuchung beachten !



**BOCHOLT**



**ISW**  
Ingenieur Sozietät

ISW Ingenieur Sozietät GmbH  
Beratende Ingenieure  
Röntgenstraße 27 | 46325 Borken  
02861 809990  
info@isw-ingenieure.de  
www.isw-ingenieure.de

Projekt

Verbindungsspanne  
zwischen dem Hemdener Weg und der Adenauerallee

Plan

Bauwerkszeichnung 42465531

Maßstab

1 : 50

Projektnummer	Zeichnungsnummer									Index	Datum	Bearbeitung
BOH-002/25	0	5	0	1	2	4	0	1	0	0	09.10.2025	Wu / Pi
Index	Art der Änderung										Anlage 8	Blatt 13

Planverfasser/-in

Auftraggeber/-in

**NUR ZUR AUSSCHREIBUNG!**

Borken, den