



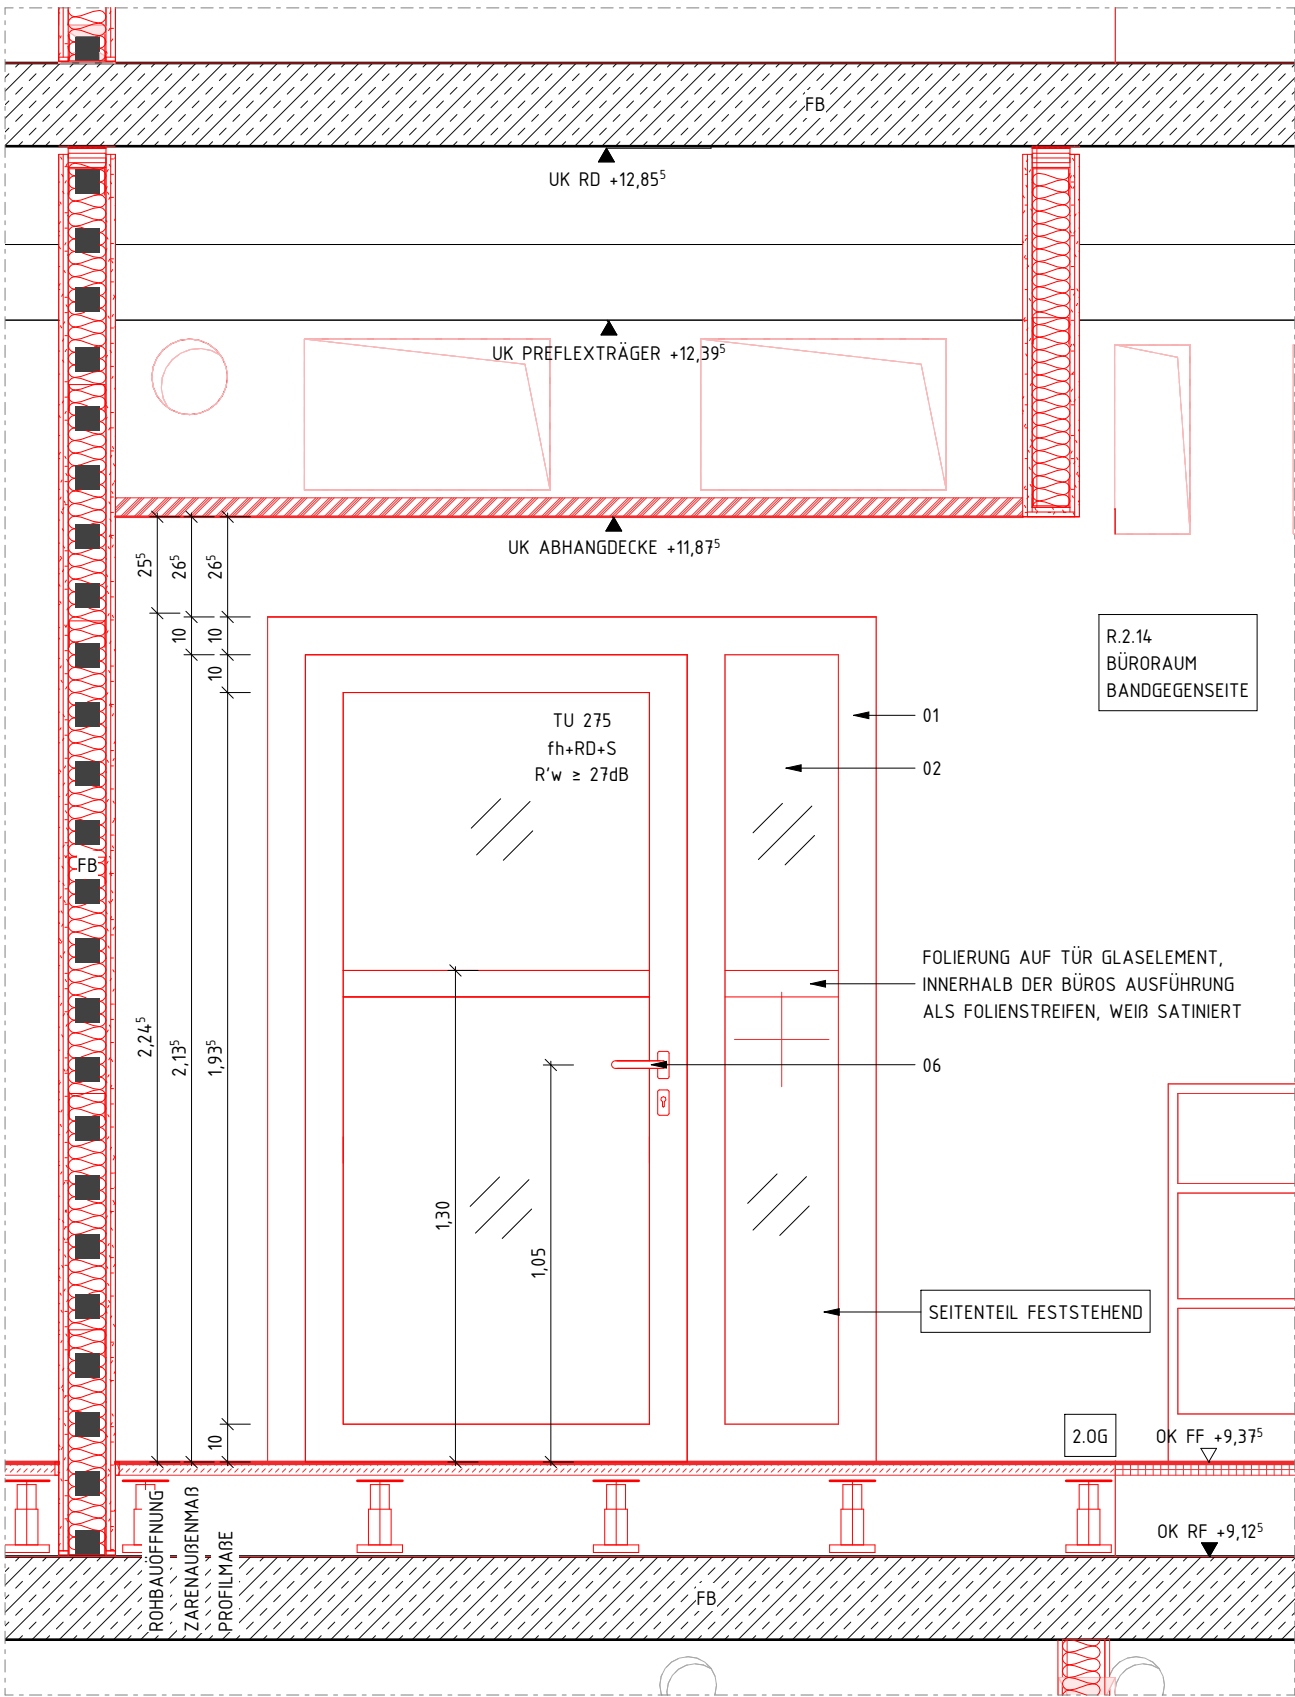


ANSICHT TÜRTYP R 01-05 2.OG

M 1 : 20

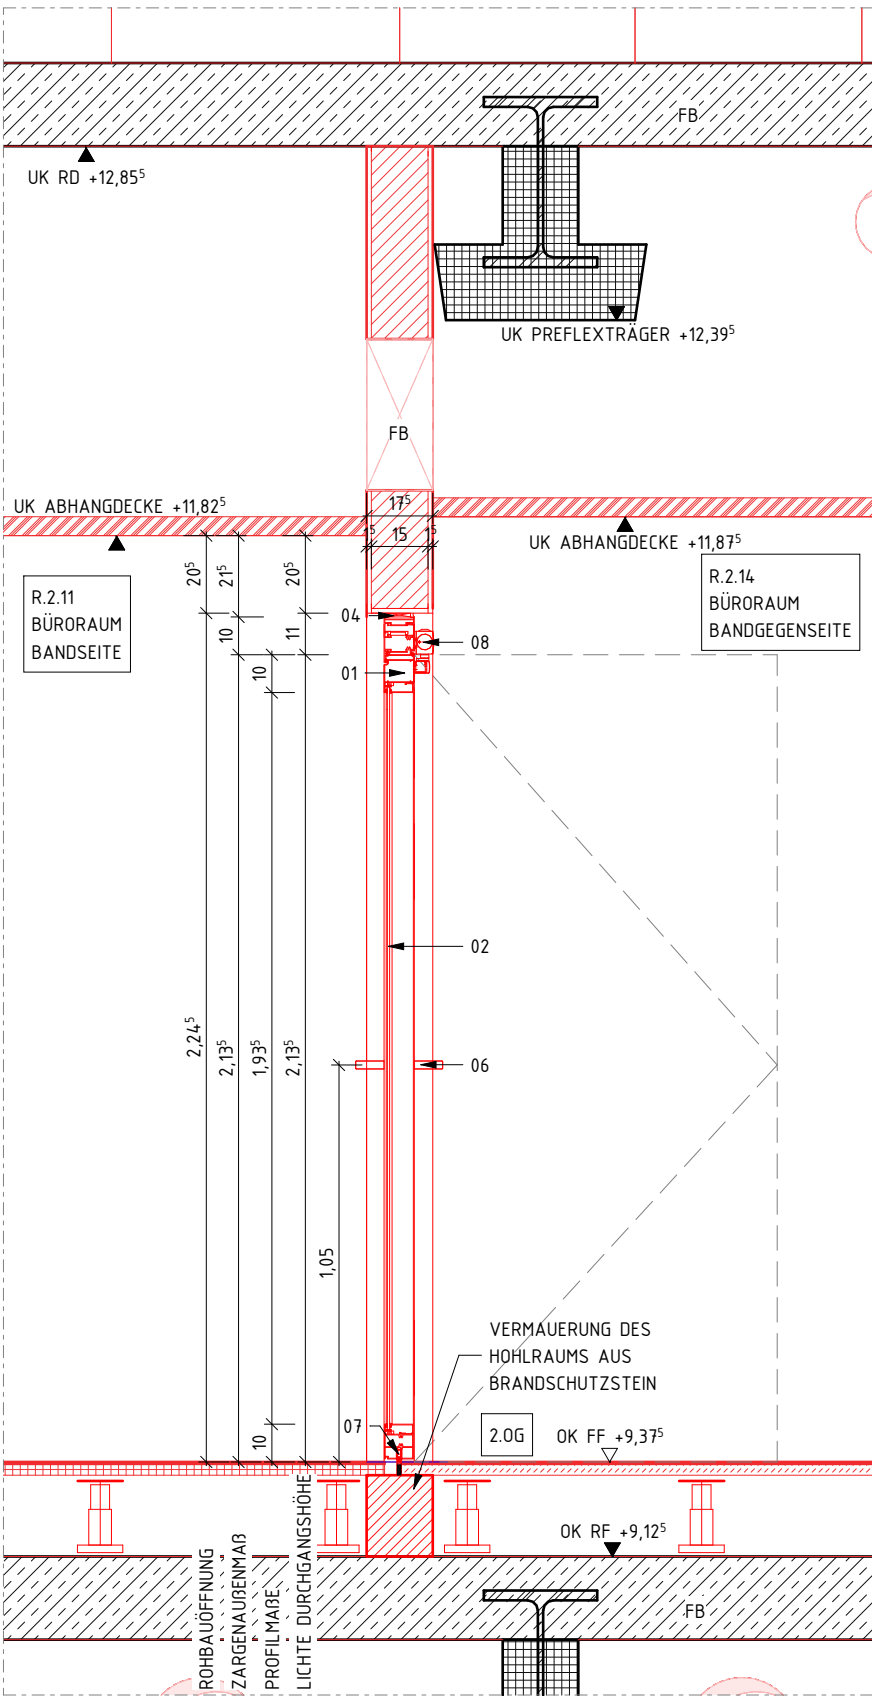

SCHNITT TÜRTYP R 01-05 2.OG

M 1 : 20

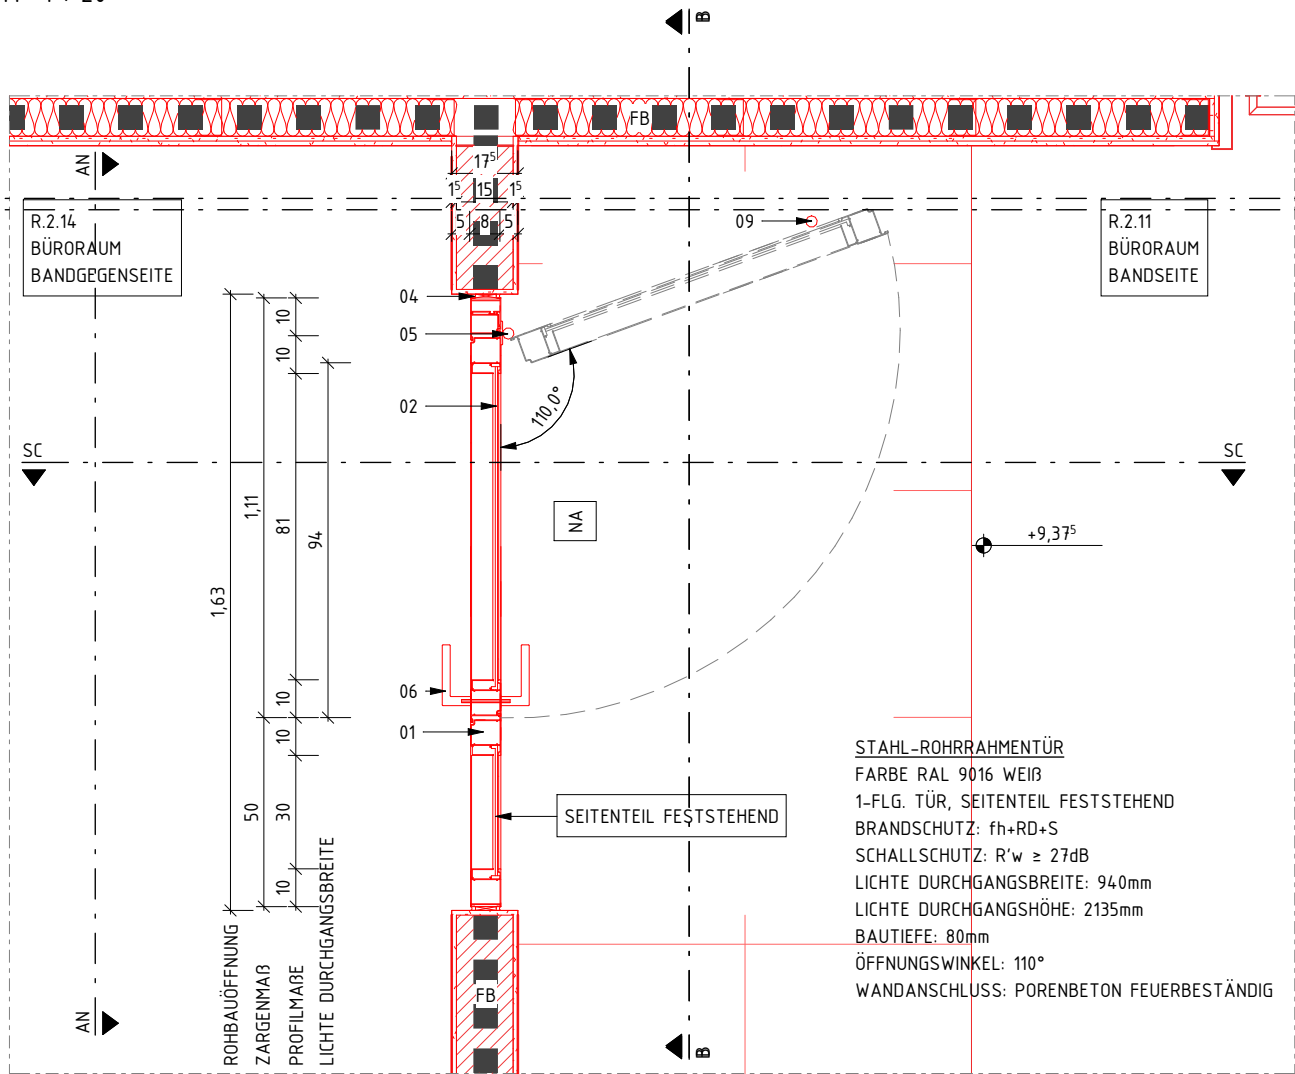

TEILGRUNDRISS TÜRTYP R 01-05 2.OG

M 1 : 20

SCHLOSSERARBEITEN

- 01 FLÄCHENBÜNDIGES STAHL-ROHRRAHMENSYSTEM FÜR INNENTÜREN, BLEND- UND FLÜGELRAHMEN BEIDSEITIG FLÄCHENBÜNDIG, EINKAMMERHOHLPROFILE MIT UMLAUENDER GLEICHER ANSICHTSBREITE, RAL 9016 WEIß, VOR AUSFÜHRUNG BEMUSTERN UND FARBTON MIT AG ABSTIMMEN
- 02 ZWEIFELD-VERGLASUNG
- 03 GLASDECKLEISTEN, GLASLEISTEN IN RAHMENFARBE RAL 9016 WEIß, VOR AUSFÜHRUNG BEMUSTERN UND FARBTON MIT AG ABSTIMMEN
- 04 DICHTBÄNDER UND FUGENVERFÜLLUNG IN RAL 9016
- 05 TÜRBÄNDER OBERFLÄCHE EDELSTAHL BZW. EDEL-STAHOPTIK ANZAHL U. LAGE NACH STATISCHER ERFORDERNIS U. HERSTELLERANGABE
- 06 DRÜCKERGARNITUR VERKRÖPFT, ALUMINIUM ÄHNLICH BESTAND, VOR AUSFÜHRUNG BEMUSTERN SCHLOSS MIT PANIKBESCHLAG
- 07 AUTOMATISCH ABSENKBARE BODENDICHTUNG
- 08 OBENTÜRSCHLIESSER FÜR 1-FGL. TÜREN MIT Gleitschiene, ELEKTROMECHANISCHE FESTSTELLUNG, INTEGRIERTE RAUCHSCHALTERZENTRALE, MIT STURZMELDER, BEIDSEITIG
- 09 TÜRSTOPPER, BODENMONTAGE EDELSTAHL BZW. EDELSTAHOPTIK, SCHWARZER GUMMIPUFFERRING

LEITDETAIL	ABMESSUNG UND AUSSTATTUNG DER TÜR LV UND TÜRLISTE ENTNEHMEN!
INNENTÜRTYP	R 01-05
TÜR NR.	TU 275
MODELL	STAHLROHRRAHMENTÜR 1-FLG. MIT STAHLBLOCKZARGE; SEITENTEIL FEST
BRANDSCHUTZ	fh+RD+S
SCHALLSCHUTZ	R'w ≥ 27dB
ROHBAUÖFFNUNG, BREITE	1630 mm
ROHBAUÖFFNUNG, HÖHE	2245 mm
ZARGENAUßenMAß TÜR, BREITE	1100 mm
ZARGENAUßenMAß STANDFLÜGEL,BREITE	500 mm
ZARGENAUßenMAß, HÖHE	2135 mm
LICHTE DURCHGANGSMAß, BREITE	940 mm
LICHTE DURCHGANGSMAß, HÖHE	2135 mm

ÜBERARBEITUNG STAND WP3	17.07.26		03
ANPASSUNG TÜRPLANUNG	20.03.26	JF	02
PLANSTAND WP3	06.03.26		01
PLANNERSTELLUNG			00
ÄNDERUNG	DATUM	NAME	INDEX

ÜBERSICHT

ANTRAGSSTELLER*IN
GEBÄUDEWIRTSCHAFT DER STADT BOCHOLT

UNTERSCHRIFT

ENTWURFSVERFASSER*IN
SSP AG
LISE-MEITNER-ALLEE 30
44801 BOCHUM

DIPL.-ING. ARCH.

HÖHENBEZUG: EG = ± 0.00 OKFF = 25,865 m ü. NHN

PROJEKTNAME

SANIERUNG RATHAUS MIT KULTURZENTRUM
BERLINER PLATZ 1, 46395 BOCHOLT

ANLAGE ZUM LV

AUFTRAGGEBER*IN

GEBÄUDEWIRTSCHAFT DER STADT BOCHOLT
KAISER-WILHELM-STRASSE 52-58, 46395 BOCHOLT

FACHPLANUNG

PLANBEZEICHNUNG
TÜRTYP R 01-05 2.OG

BAUTEIL RATHAUS	PLANUNGSPHASE AUSFÜHRUNGSPLANUNG
PLANSCHLÜSSEL/DATEINAME 5_R_706_DE_--_665_03_P	INDEX 03
DATUM ERSTELLT 27.01.2025 / JF	PROJEKT-NR. 24472
DATUM PLANSTAND 17.07.26	MAßSTAB 1 : 20
BLATTGRÖßE 420 X 594	
GRUNDLAGE	

SSP

SSP AG
LISE-MEITNER-ALLEE 30
44801 BOCHUM

T (0)234 30709-0
F (0)234 30709-11
info@ssp.ag www.ssp.ag

"COPYRIGHT RESERVED" NACH DIN 34-10:1977
DIESE ZEICHNUNG IST UNSER GEISTIGES EIGENTUM UND UNTERLIEGT DEM URHEBERRECHT. EINE VERVIELFÄLTIGUNG,
AUSHANDIGUNG AN DRITTE PERSONEN ODER ÜBERLASSUNG AN KONKURRENZFIRMEN IST UNTERSAGT.