



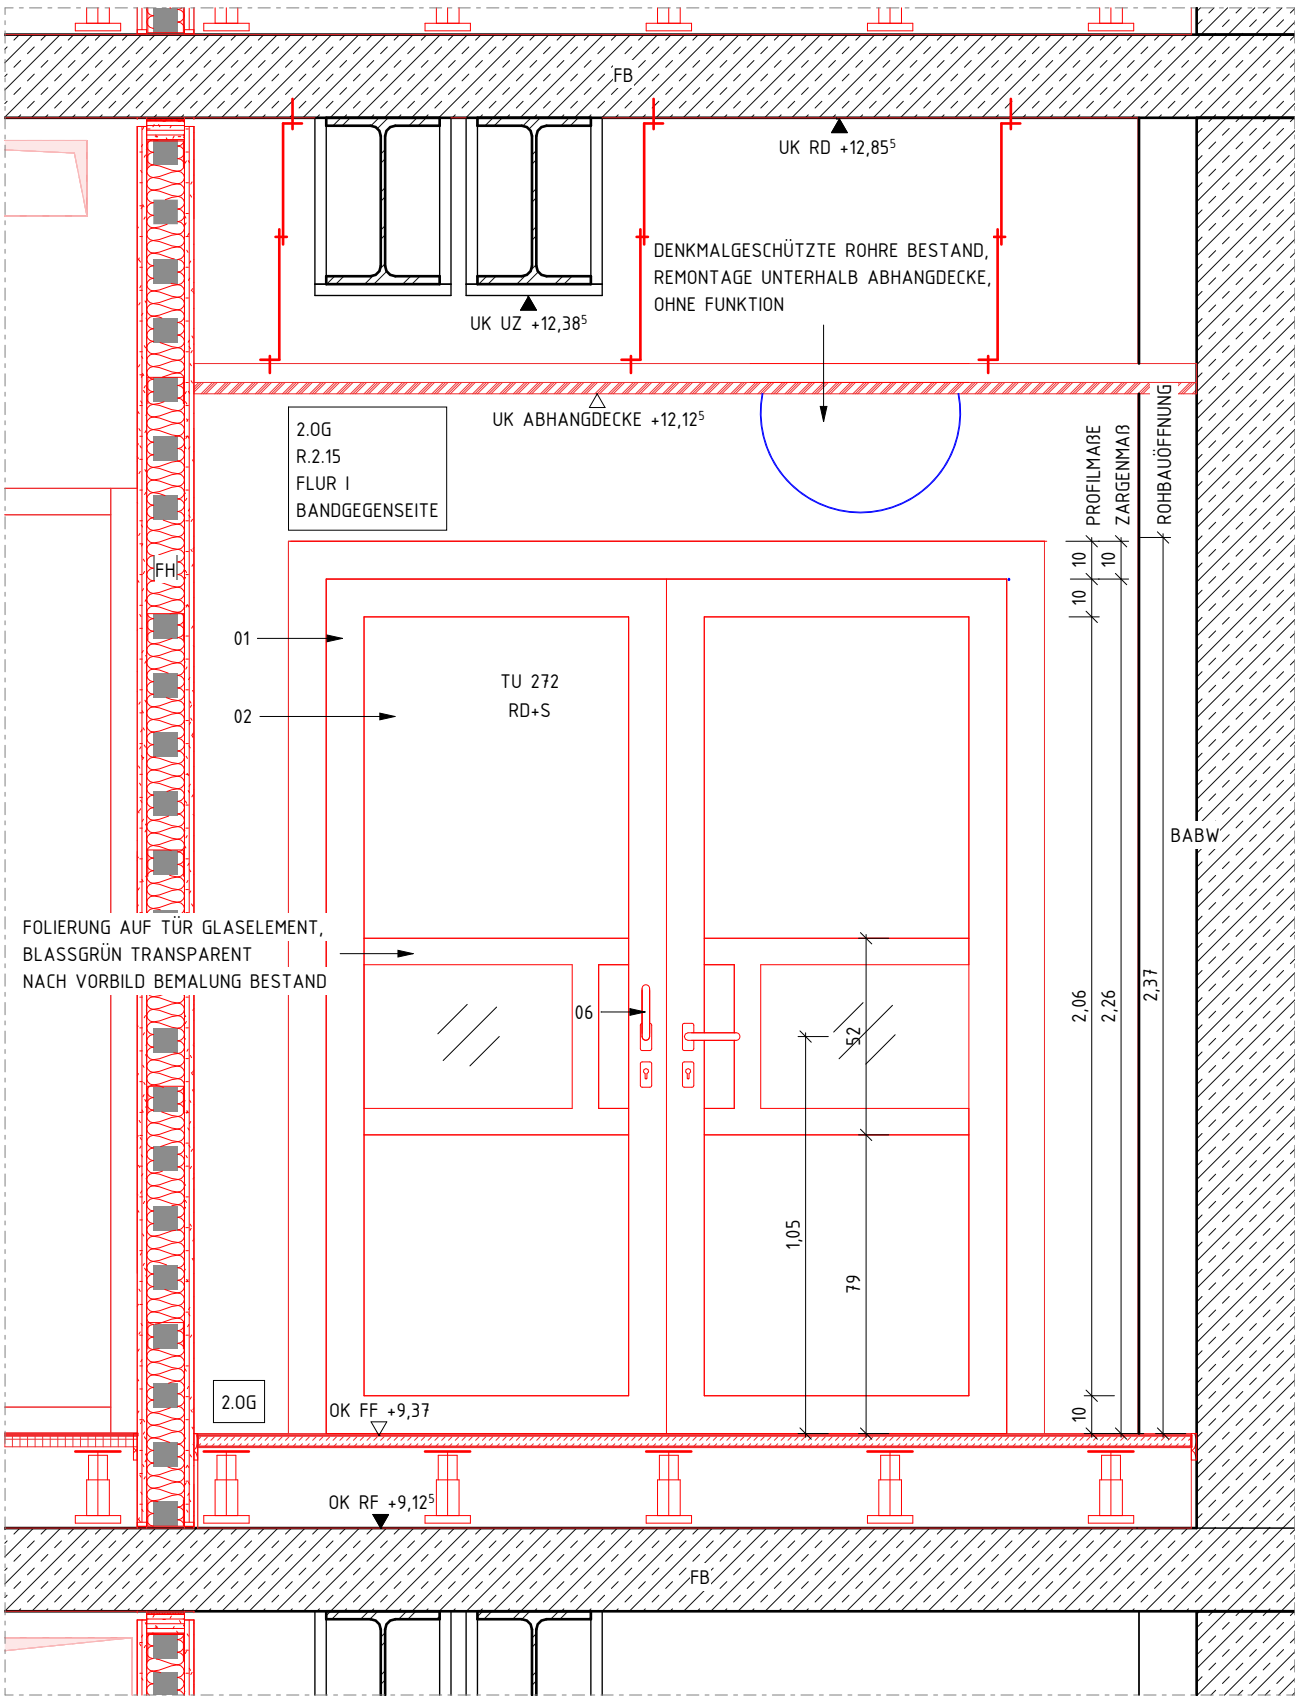


ANSICHT TÜRTYP R 02-08 2.0G

M 1 : 20

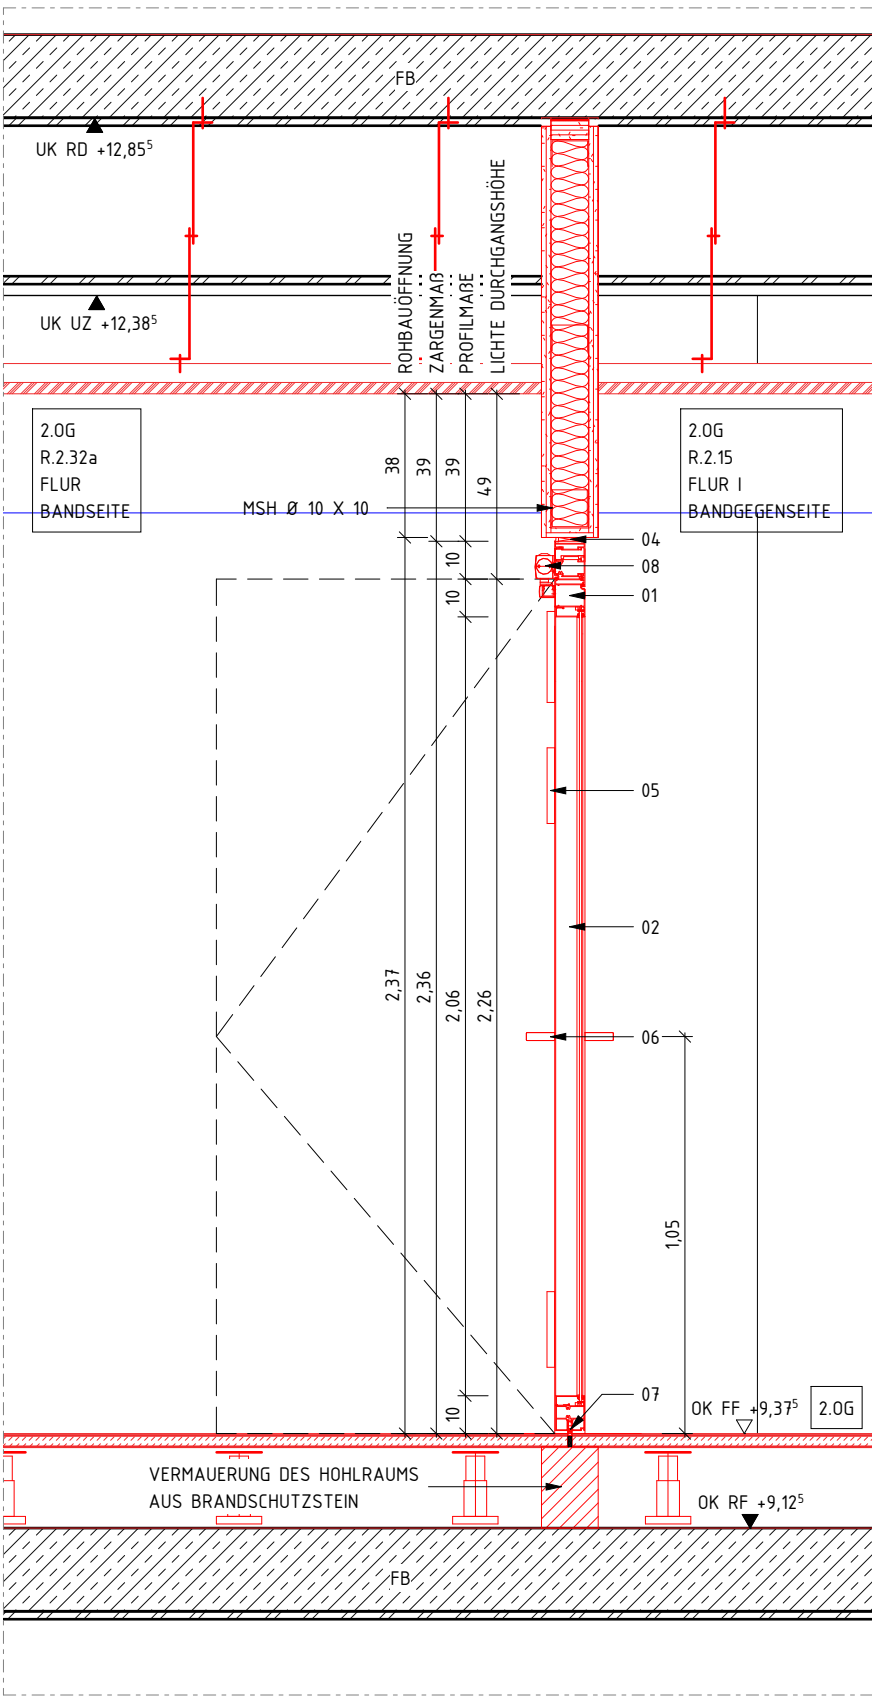

SCHNITT TÜRTYP R 02-08 2.0G

M 1 : 20

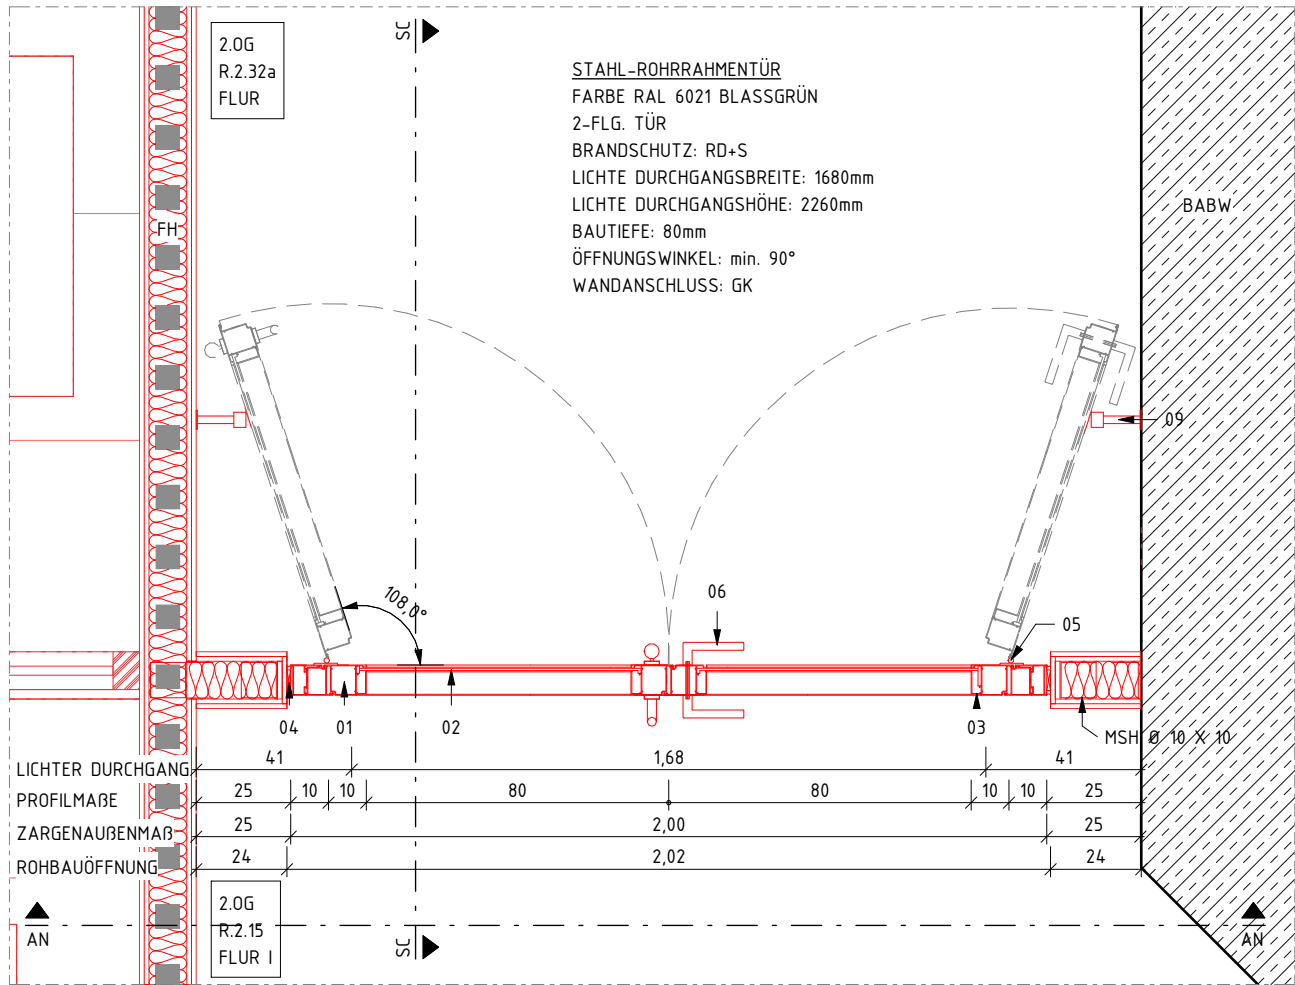

TEILGRUNDRISS TÜRTYP R 02-08 2.0G

M 1 : 20

- SCHLOSSERARBEITEN
- 01 FLÄCHENBÜNDIGES STAHL-ROHRRAHMENSYSTEM FÜR INNENTÜREN, BLENDE- UND FLÜGELRAHMEN BEIDSEITIG FLÄCHENBÜNDIG, EINKAMMERHOHLPROFILE MIT UMLAUENDER GLEICHER ANSICHTSBREITE, RAL 6021 BLASSGRÜN, VOR AUSFÜHRUNG BEMUSTERN UND FARBTON MIT AG ABSTIMMEN
 - 02 ZWISCHEN-VERGLASUNG
 - 03 GLASDECKLEISTEN, GLASLEISTEN IN RAHMENFARBE RAL 6021 BLASSGRÜN, VOR AUSFÜHRUNG BEMUSTERN UND FARBTON MIT AG ABSTIMMEN
 - 04 DICHTBÄNDER UND FUGENVERFÜLLUNG IN RAL 9016
 - 05 TÜRBÄNDER ALUMINIUM ÄHNLICH BESTAND, PULVERBESCHICHTET ANZAHL U. LAGE NACH STATISCHER ERFORDERNIS U. HERSTELLERANGABE, FARBE ANALOG BESTAND RAL 6021, BLASSGRÜN, VOR AUSFÜHRUNG BEMUSTERN
 - 06 DRÜCKERGARNITUR VERKRÖPFT, ALUMINIUM ÄHNLICH BESTAND, PULVERBESCHICHTET FARBE ANALOG BESTAND RAL 6021, BLASSGRÜN, VOR AUSFÜHRUNG BEMUSTERN SCHLOSS BLINDZYLINDER
 - 07 AUTOMATISCH ABSENKBARE BODENDICHTUNG
 - 08 OBENTÜRSCHLIESSER FÜR 2-FGL. TÜREN MIT GLEITSCHIENE MIT SCHLIESSFOLGEREGELUNG ELEKTROMECHANISCHE FESTSTELLUNG, INTEGRIERTE RAUCHSCHALTERZENTRALE
 - 09 TÜRSTOPPER, WANDMONTAGE EDELSTAHL BZW. EDELSTAHOPTIK, SCHWARZER GUMMIPUFFERRING

LEITDETAIL	ABMESSUNG UND AUSSTATTUNG DER TÜR LV UND TÜRLISTE ENTNEHMEN!
INNENTÜRTYP	R 02-08
TÜR NR.	TU 272
MODELL	STAHLROHRRAHMENTÜR 2-FLG. MIT STAHLBLOCKZARGE
BRANDSCHUTZ	RD+S
SCHALLSCHUTZ	R'w ≥ 0dB
ROHBAUÖFFNUNG, BREITE	2020 mm
ROHBAUÖFFNUNG, HÖHE	2370 mm
ZARGENAUßenMAß, BREITE	2000 mm
ZARGENAUßenMAß, HÖHE	2360 mm
LICHTE DURCHGANGSMAß, BREITE	1680 mm
LICHTE DURCHGANGSMAß, HÖHE	2260 mm

ÜBERARBEITUNG STAND WP3	17.07.26		03
ANPASSUNG TÜRPLANUNG	20.03.26	JF	02
PLANSTAND WP3	06.03.26		01
PLANERSTELLUNG			00
ÄNDERUNG	DATUM	NAME	INDEX

ÜBERSICHT

ANTRAGSSTELLER*IN
GEBÄUDEWIRTSCHAFT DER
STADT BOCHOLT
-

UNTERSCHRIFT
ENTWURFSVERFASSER*IN
SSP AG
LISE-MEITNER-ALLEE 30
44801 BOCHUM

DIPL.-ING. ARCH.

HÖHENBEZUG: EG = ± 0.00 OKFF = 25,865 m ü. NHN

PROJEKTNAME
SANIERUNG RATHAUS MIT KULTURZENTRUM
BERLINER PLATZ 1, 46395 BOCHOLT

ANLAGE ZUM LV

AUFTRAGGEBER*IN
GEBÄUDEWIRTSCHAFT DER STADT BOCHOLT
KAISER-WILHELM-STRASSE 52-58, 46395 BOCHOLT

FACHPLANUNG

PLANBEZEICHNUNG
TÜRTYP R 02-08 2.0G

BAUTEIL RATHAUS	PLANUNGSPHASE AUSFÜHRUNGSPLANUNG
PLANSCHLÜSSEL/DATEINAME 5_R_706_DE_--_667_03_P	INDEX 03
DATUM ERSTELLT 27.01.2025 / JF	PROJEKT-NR. 24472
DATUM PLANSTAND 17.07.26	MAßSTAB 1 : 20
BLATTGRÖßE 420 X 594	
GRUNDLAGE	

SSP

SSP AG
LISE-MEITNER-ALLEE 30
44801 BOCHUM

T (0)234 30709-0
F (0)234 30709-11
info@ssp.ag www.ssp.ag

"COPYRIGHT RESERVED" NACH DIN 34 10 1977
DIESE ZEICHNUNG IST UNSER GEISTIGES EIGENTUM UND UNTERLIEGT DEM URHEBERRECHT. EINE VERVIELFÄLTIGUNG,
AUSHÄNDIGUNG AN DRITTE PERSONEN ODER ÜBERLASSUNG AN KONKURRENZFIRMEN IST UNTERSAGT.