



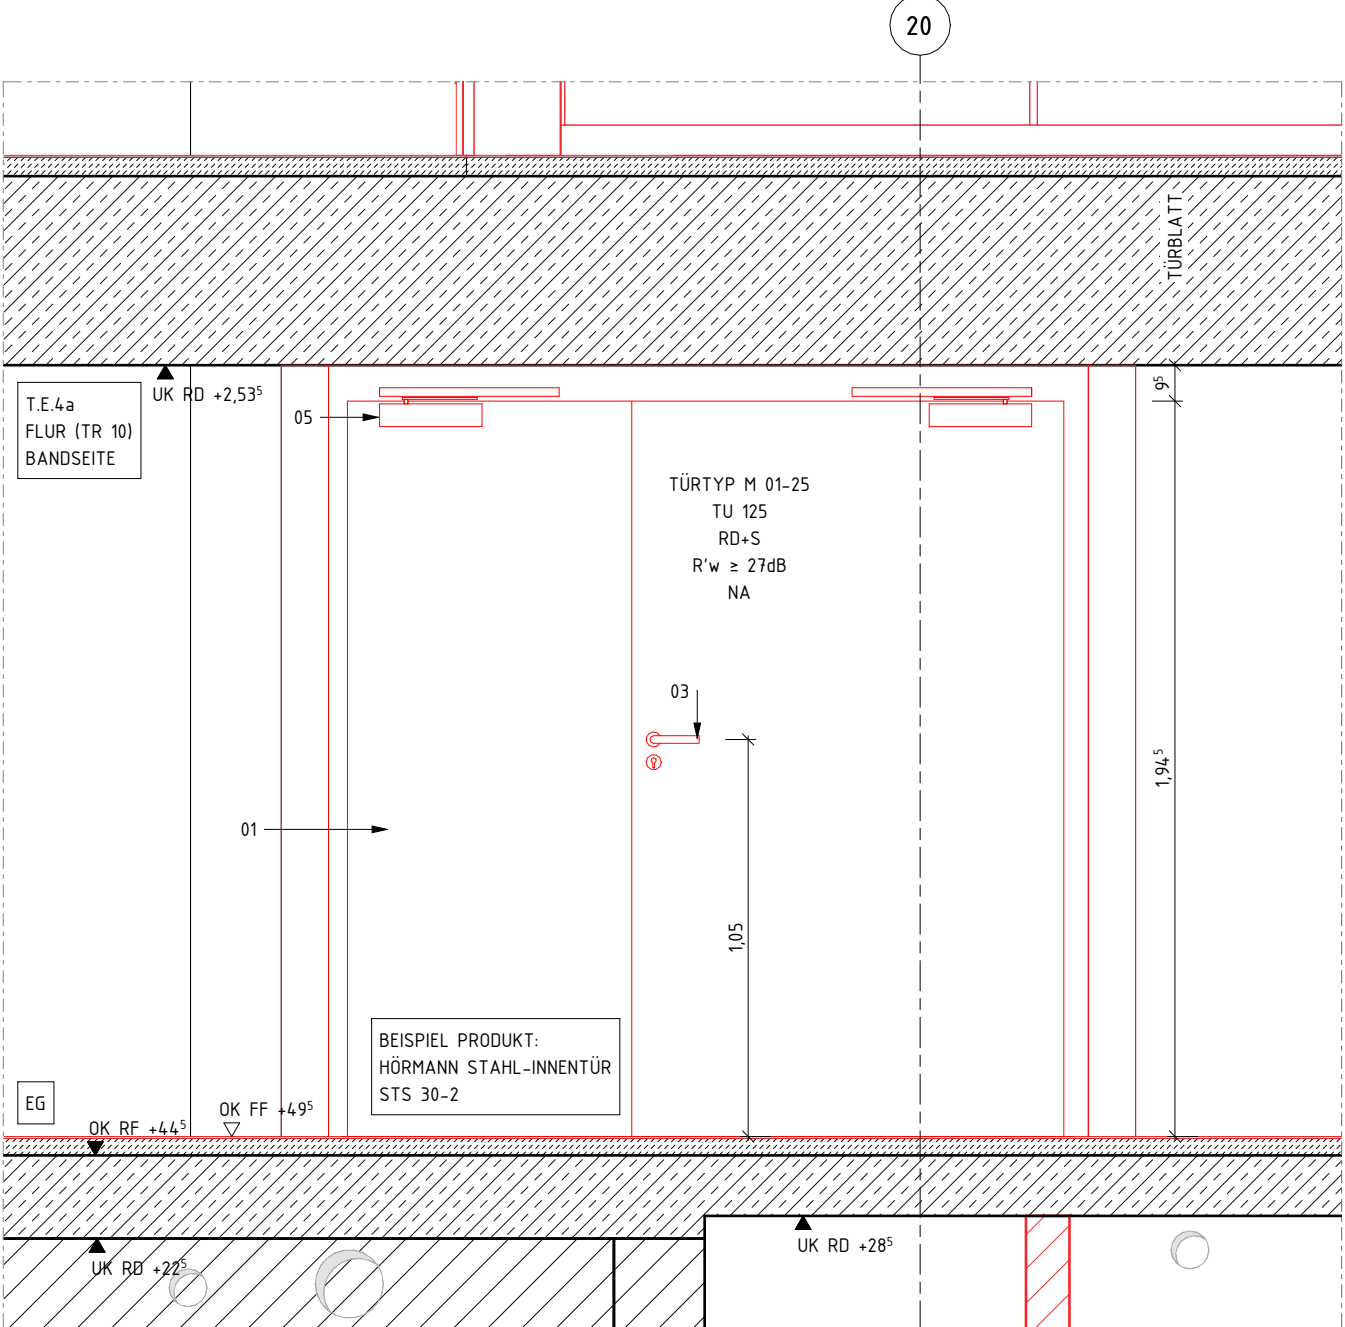


ANSICHT TÜRTYP M 01-25 EG

M 1 : 20

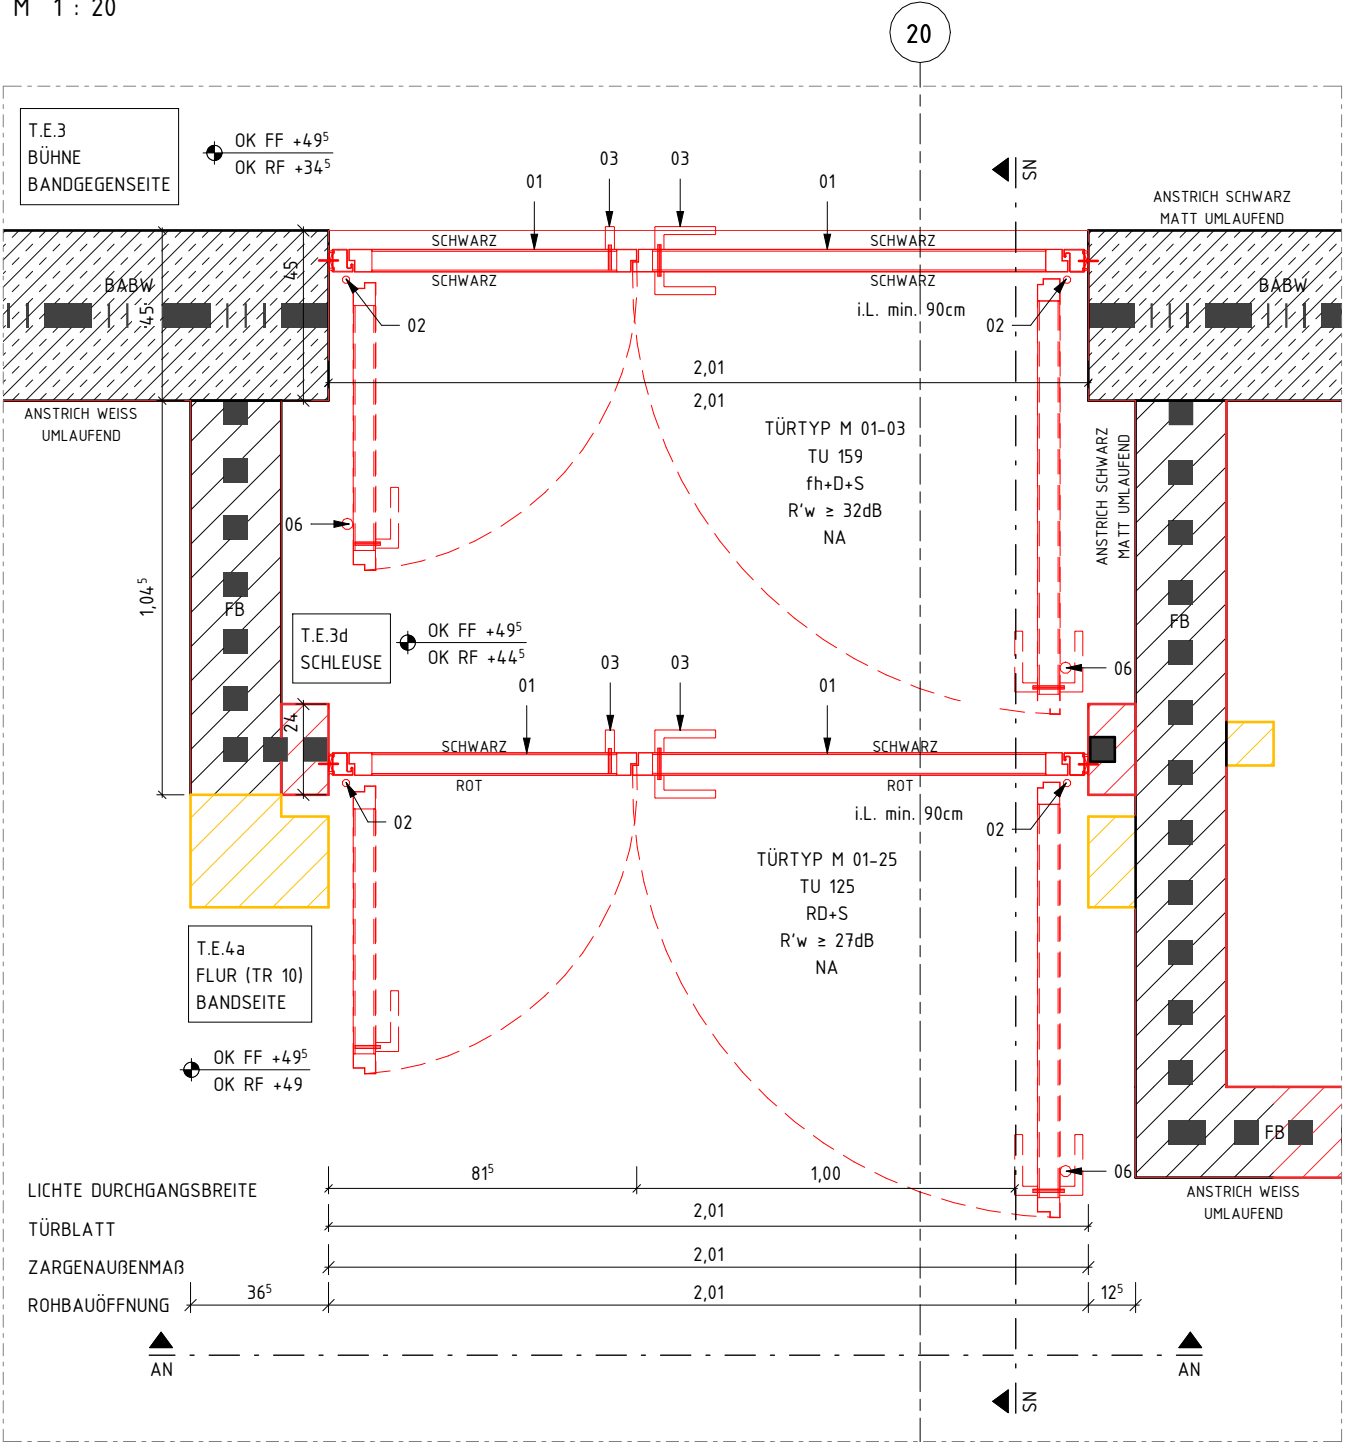

TEILGRUNDRISS TÜRTYP M 01-25 M 01-03 EG

M 1 : 20

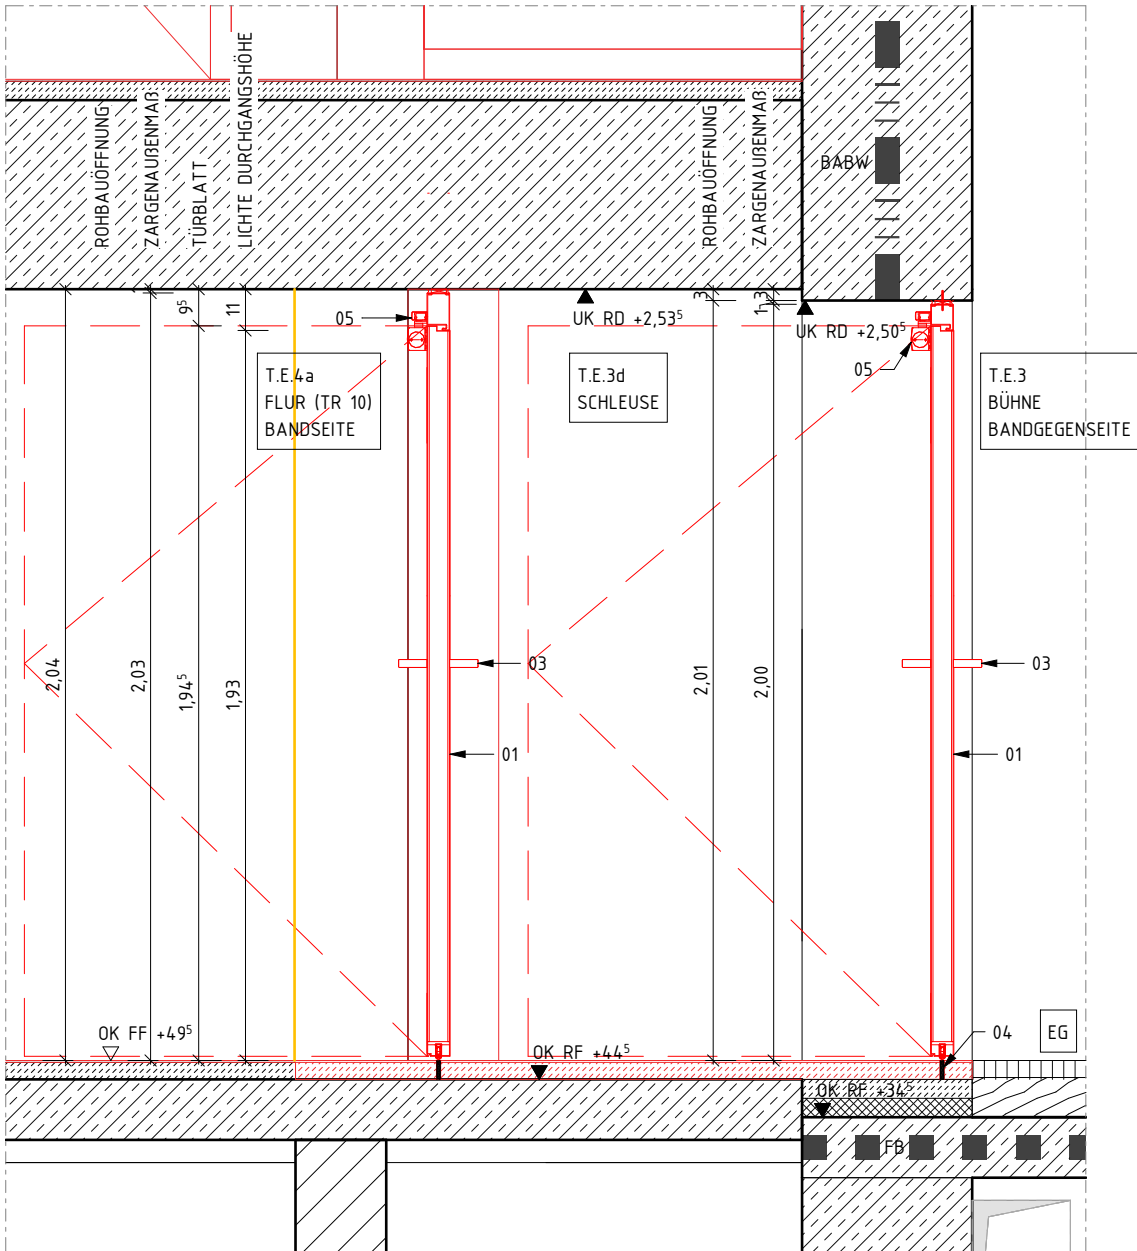

SCHNITT TÜRTYP M 01-25 M 01-03 EG

M 1 : 20

- SCHLOSSERARBEITEN
- STAHLBLECHTÜR 2-FGL. MIT STAHLBLOCKZARGE, MATERIAL TÜRBLATT STAHLBLECH, OBERFLÄCHE SCHWARZ MATT (RAL 9005), ZUM FLUR FEUERROT (RAL 3000) VOR AUSFÜHRUNG BEMUSTERN
 - TÜRBÄNDER ALUMINIUM, PULVERBESCHITTET ANZAHL U. LAGE NACH STATISCHER ERFORDERNIS U. HERSTELLERANGABE, FARBE SCHWARZ MATT (RAL 9005), VOR AUSFÜHRUNG BEMUSTERN
 - DRÜCKERGARNTUR ALUMINIUM, PULVERBESCHITTET FARBE SCHWARZ (RAL 9005), VOR AUSFÜHRUNG BEMUSTERN GANGFLÜGEL DRÜCKER BEIDSEITIG, STANDFLÜGEL TREIBRIEGEL BANDGEGENSEITIG SCHLOSS PZ VORGERÜSTET
 - AUTOMATISCH ABSENKBARE BODENDICHTUNG, T-PROFIL IN TRENNFUGE
 - OBENTÜRSCHLIESSER FÜR 2-FGL. TÜREN MIT GLEITSCHIENE MIT SCHLISSFOLGEREGELUNG INTEGRIERTE RAUCHSCHALTERZENTRALE, MONTAGE AN BANDSEITE
 - TÜRSTOPPER, BODENMONTAGE, GGF. WANDMONTAGE JE NACH SITUATION VOR ORT EDELSTAHL BZW. EDELSTAHOPTIK, SCHWARZER GUMMIPUFFERRING

LEITDETAIL	ABMESSUNG UND AUSSTATTUNG DER TÜR LV UND TÜRLISTE ENTNEHMEN!
INNENTÜRTYP	M 01-25, M 01-03
TÜR NR.	TU 125, TU 159
MODELL	STAHLBLECHTÜR 2-FLG. MIT STAHLBLOCKZARGE
BRANDSCHUTZ	RD+S - NA, fh+D+S - NA
SCHALLSCHUTZ	R'w ≥ 27dB, R'w ≥ 32dB
ROHBAUÖFFNUNG, BREITE	2010 mm
ROHBAUÖFFNUNG, HÖHE	2040 mm, 2010mm
ZARGENAUFENMAß, BREITE	1990 mm
ZARGENAUFENMAß, HÖHE	2030 mm, 2000 mm
LICHTES DURCHGANGSMAß, BREITE	1630 mm, BEREICH GANGFLÜGEL MIND. 900mm
LICHTES DURCHGANGSMAß, HÖHE	1930 mm
ÖFFNUNGSWINKEL	90°
WANDANSCHLUSS	MW KS

BERARBEITUNG STAND WP3	17.07.26		02
PLANSTAND WP3	20.04.26		01
PLANERSTELLUNG			00
ÄNDERUNG	DATUM	NAME	INDEX

ÜBERSICHT	ANTRAGSSTELLER*IN GEBÄUDEWIRTSCHAFT DER STADT BOCHOLT -
	UNTERSCHRIFT ENTWURFSVERFASSER*IN SSP AG LISE-MEITNER-ALLEE 30 44801 BOCHUM
	DIPL.-ING. ARCH.

HÖHENBEZUG: EG = ± 0.00 OKFF = 25,865 m ü. NHN

PROJEKTNAME
SANIERUNG RATHAUS MIT KULTURZENTRUM
BERLINER PLATZ 1, 46395 BOCHOLT

ANLAGE ZUM LV

AUFTRAGGEBER*IN
GEBÄUDEWIRTSCHAFT DER STADT BOCHOLT
KAISER-WILHELM-STRASSE 52-58, 46395 BOCHOLT

FACHPLANUNG

PLANBEZEICHNUNG
TÜRTYP M 01-25 M 01-03 EG

BAUTEIL THEATER		PLANUNGSPHASE AUSFÜHRUNGSPLANUNG	
PLANSCHLÜSSEL/DATEINAME 5_T_706_DE_--_661_02_P			INDEX 02
DATUM ERSTELLT	27.01.2026 / GW	PROJEKT-NR. 24472	MAßSTAB 1:20
DATUM PLANSTAND	17.07.26		
BLATTGRÖßE	420 X 594		
GRUNDLAGE			

SSP

SSP AG
LISE-MEITNER-ALLEE 30
44801 BOCHUM
T (0)234 30709-0
F (0)234 30709-11
info@ssp.ag www.ssp.ag

"COPYRIGHT RESERVED" NACH DIN 34-10:1977
DIESE ZEICHNUNG IST UNSER GEISTIGES EIGENTUM UND UNTERLIEGT DEM URHEBERRECHT. EINE VERVIELFÄLTIGUNG,
AUSHANDIGUNG AN DRITTE PERSONEN ODER ÜBERLASSUNG AN KONKURRENZFIRMEN IST UNTERSAGT.

