



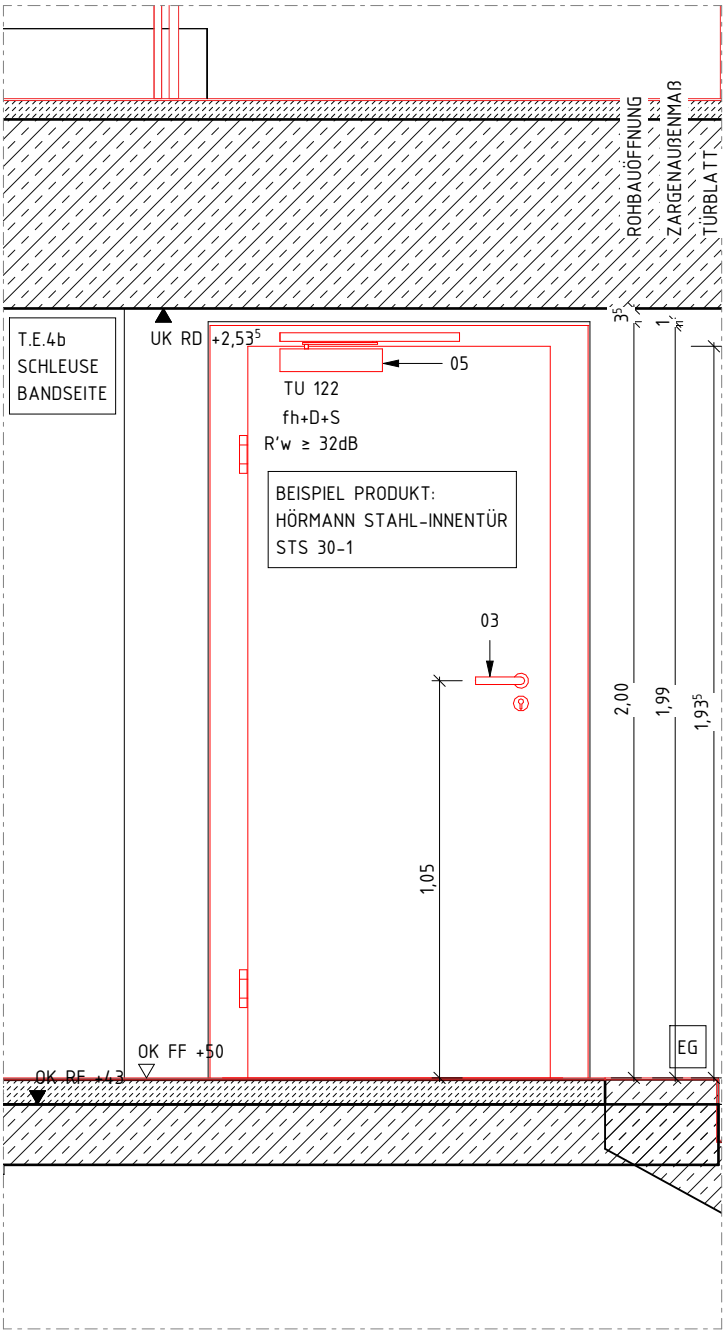


ANSICHT TÜR TYP M 0104 EG

M 1 : 20

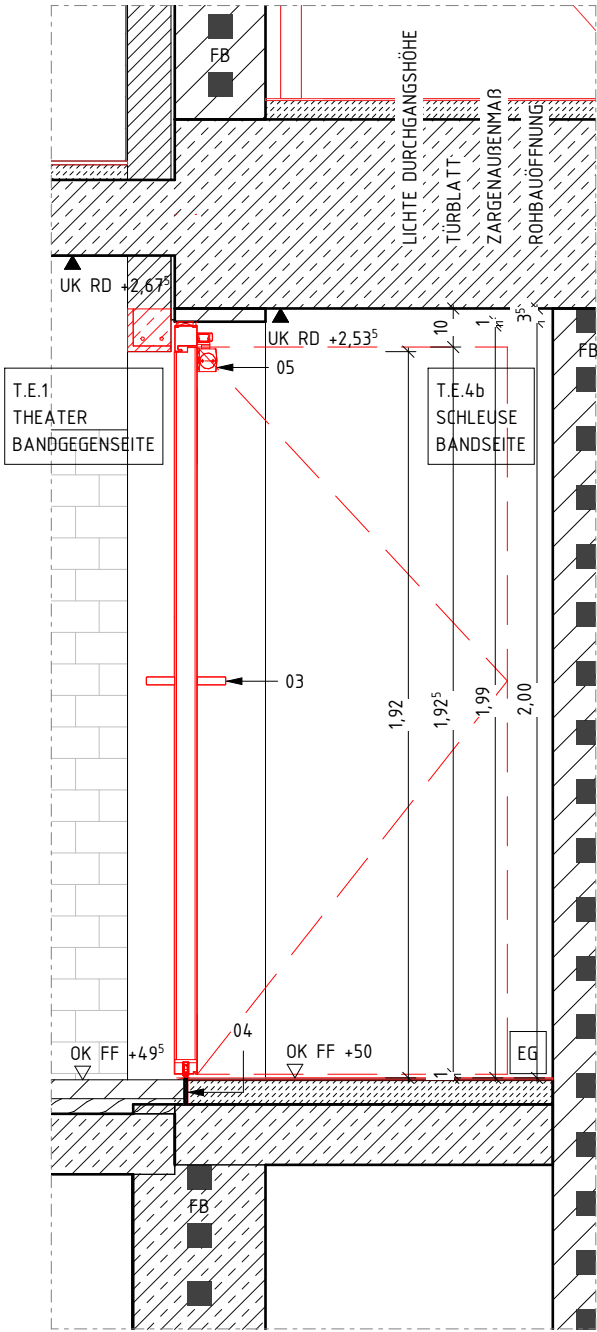

SCHNITT TÜR TYP M 01-04 EG

M 1 : 20

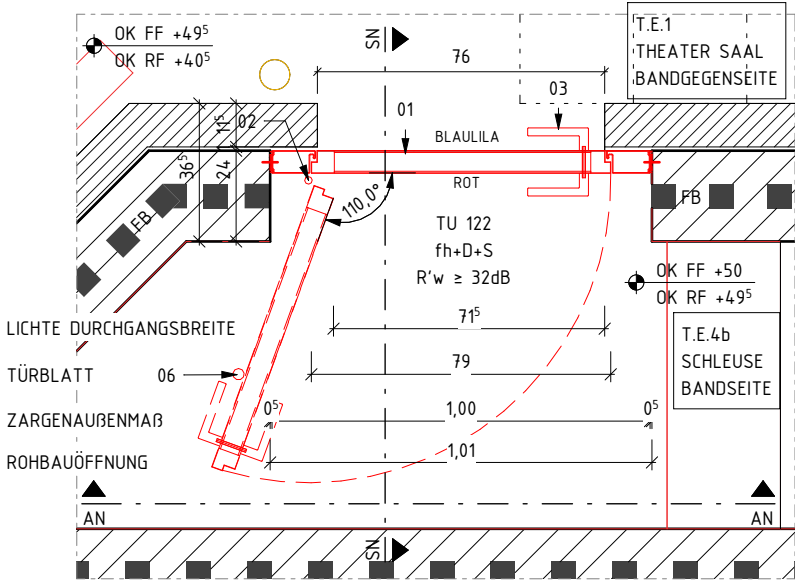

TEILGRUNDRISS TÜR TYP M 01-04 EG

M 1 : 20

- SCHLOSSERARBEITEN
- STAHLBLECHTÜR 1-FGL. MIT STAHLBLOCKZARGE, MATERIAL TÜRBLATT STAHLBLECH, OBERFLÄCHE BANDSEITE FEUERROT (RAL 3000) / BANDGEGENSEITE BLAULILA (RAL 4005) VOR AUSFÜHRUNG BEMUSTERN
 - TÜRBÄNDER ALUMINIUM ÄHNLICH BESTAND, PULVERBESCHICHTET ANZAHL U. LAGE NACH STATISCHER ERFORDERNIS U. HERSTELLERANGABE, FARBE ANALOG BESTAND FEUERROT (RAL 3000), VOR AUSFÜHRUNG BEMUSTERN
 - DRÜCKERGARNITUR ALUMINIUM, PULVERBESCHICHTET BANDSEITE FEUERROT (RAL 3000) / BANDGEGENSEITE BLAULILA (RAL 4005), VOR AUSFÜHRUNG BEMUSTERN ROSETTE RUND, BESCHLAG DRÜCKER BEIDSEITIG, SCHLOSS PZ VORGERÜSTET, BLINDZYLINDER
 - AUTOMATISCH ABSENKBARE BODENDICHTUNG, T-PROFIL IN TRENNFUGE
 - OBENTÜRSCHLIESSER FÜR 1-FGL. TÜREN MIT GLEITSCHIENE INTEGRIERTE RAUCHSCHALTERZENTRALE, MONTAGE AN BANDSEITE
 - TÜRSTOPPER, BODENMONTAGE EDELSTAHL BZW. EDELSTAHOPTIK, SCHWARZER GUMMIPUFFERING

LEITDETAIL	ABMESSUNG UND AUSSTATTUNG DER TÜR LV UND TÜRLISTE ENTNEHMEN!
INNENTÜRTYP	M 01-04
TÜR NR.	TU 122
MODELL	STAHLBLECHTÜR 1-FLG. MIT STAHLBLOCKZARGE
BRANDSCHUTZ	fh+D+S
SCHALLSCHUTZ	R'w ≥ 32dB
ROHBAUÖFFNUNG, BREITE	1010 mm
ROHBAUÖFFNUNG, HÖHE	2000 mm
ZARGENAUßENMAß, BREITE	1000 mm
ZARGENAUßENMAß, HÖHE	1990 mm
LICHTES DURCHGANGSMAß, BREITE	715 mm
LICHTES DURCHGANGSMAß, HÖHE	1920 mm
ÖFFNUNGSWINKEL	110°
WANDANSCHLUSS	MW KS

ÜBERARBEITUNG STAND WP3	17.07.26		02
PLANSTAND WP3	20.04.26		01
PLANERSTELLUNG			00
ÄNDERUNG	DATUM	NAME	INDEX

ÜBERSICHT	ANTRAGSSTELLER*IN GEBÄUDEWIRTSCHAFT DER STADT BOCHOLT -
	UNTERSCHRIFT ENTWURFSVERFASSER*IN SSP AG LISE-MEITNER-ALLEE 30 44801 BOCHUM
HÖHENBEZUG: EG = ± 0.00 OKFF = 25,865 m ü. NHN	DIPL.-ING. ARCH.

PROJEKTNAME
SANIERUNG RATHAUS MIT KULTURZENTRUM
BERLINER PLATZ 1, 46395 BOCHOLT

ANLAGE ZUM LV

AUFTRAGGEBER*IN
GEBÄUDEWIRTSCHAFT DER STADT BOCHOLT
KAISER-WILHELM-STRASSE 52-58, 46395 BOCHOLT

FACHPLANUNG

PLANBEZEICHNUNG
TÜR TYP M 01-04 EG

BAUTEIL THEATER		PLANUNGSPHASE AUSFÜHRUNGSPLANUNG	
PLANSCHLÜSSEL/DATEINAME 5_T_706_DE_--_669_02_P			INDEX 02
DATUM ERSTELLT	16.03.2026 / GW	PROJEKT-NR. 24472	MAßSTAB 1:20
DATUM PLANSTAND	17.07.26		
BLATTGRÖßE	420 X 594		
GRUNDLAGE			

SSP

SSP AG
LISE-MEITNER-ALLEE 30
44801 BOCHUM

T (0)234 30709-0
F (0)234 30709-11
info@ssp.ag www.ssp.ag

"COPYRIGHT RESERVED" NACH DIN 34 10 1977
DIESE ZEICHNUNG IST UNSER GEISTIGES EIGENTUM UND UNTERLIEGT DEM URHEBERRECHT. EINE VERVIELFÄLTIGUNG,
AUSHANDIGUNG AN DRITTE PERSONEN ODER ÜBERLASSUNG AN KONKURRENZFIRMEN IST UNTERSAGT.