



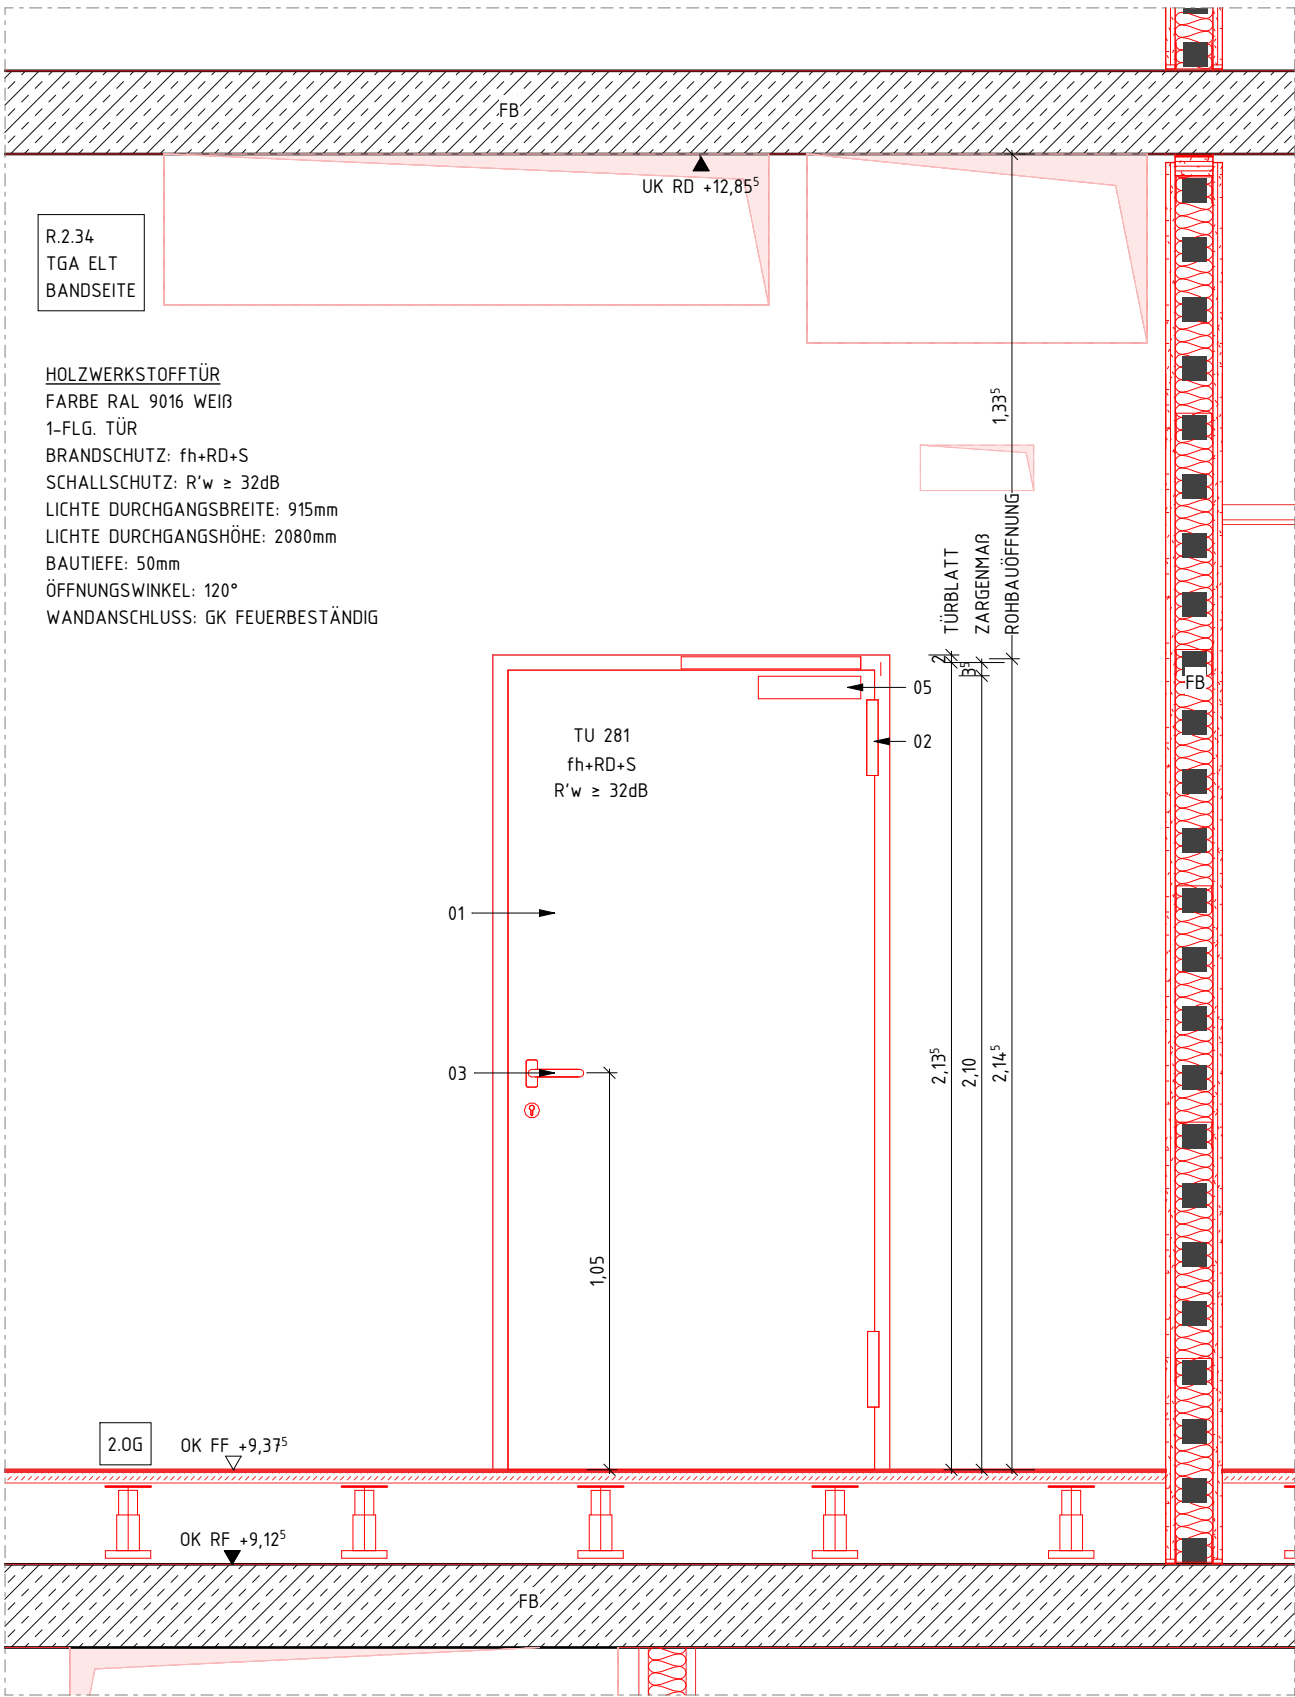


ANSICHT TÜR TYP H 01-01 2.OG

M 1 : 20

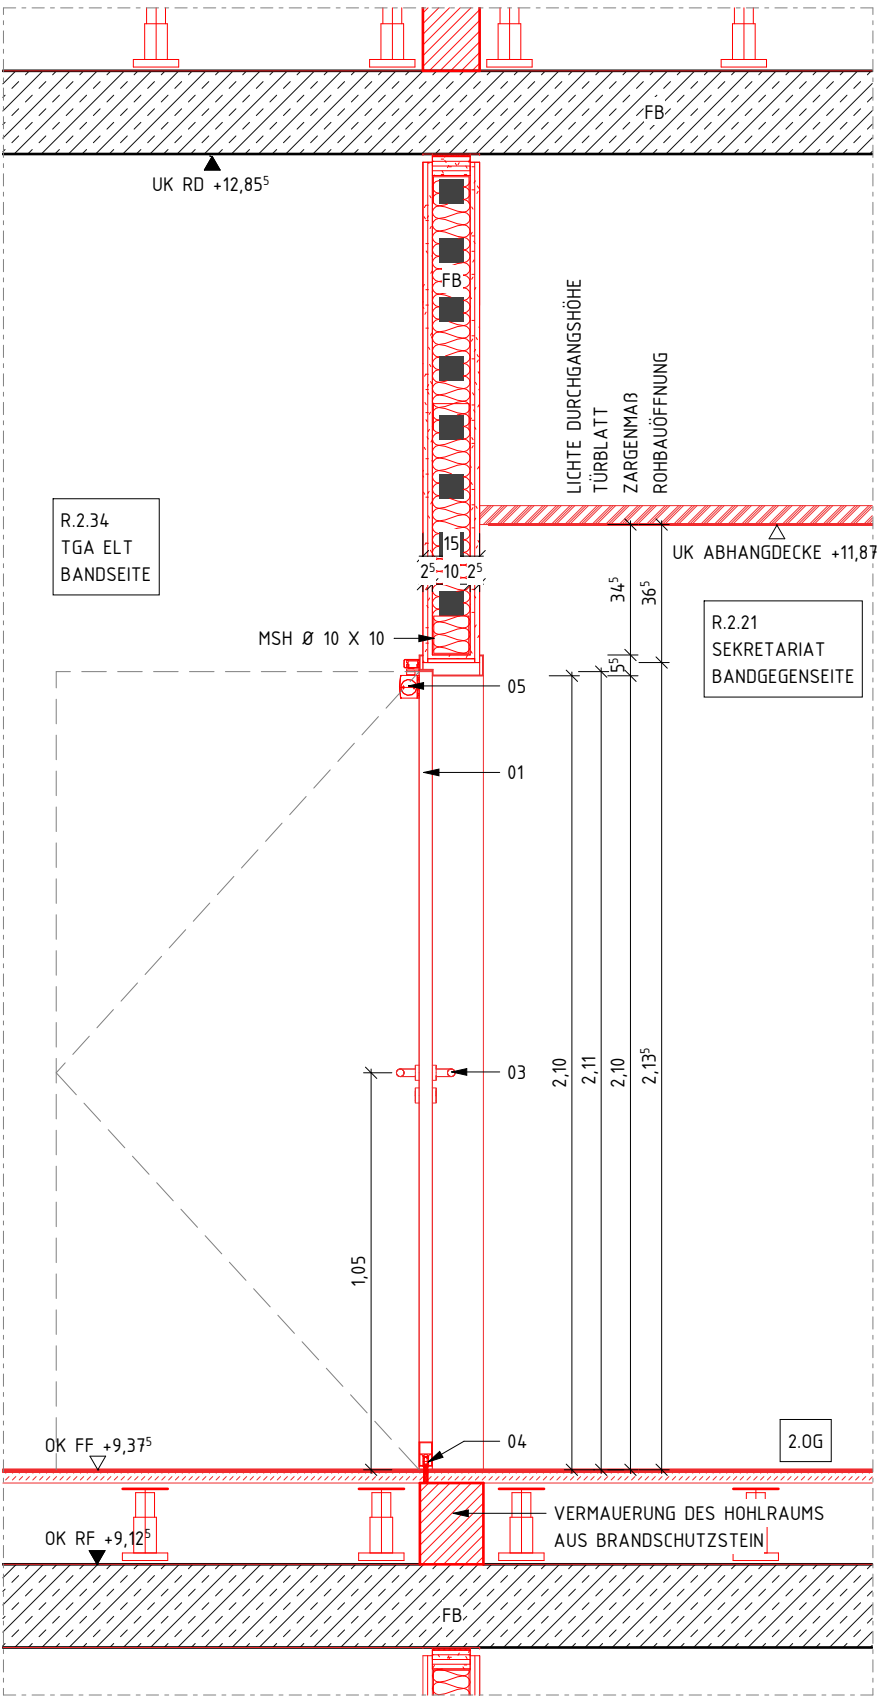

SCHNITT TÜR TYP H 01-01 2.OG

M 1 : 20

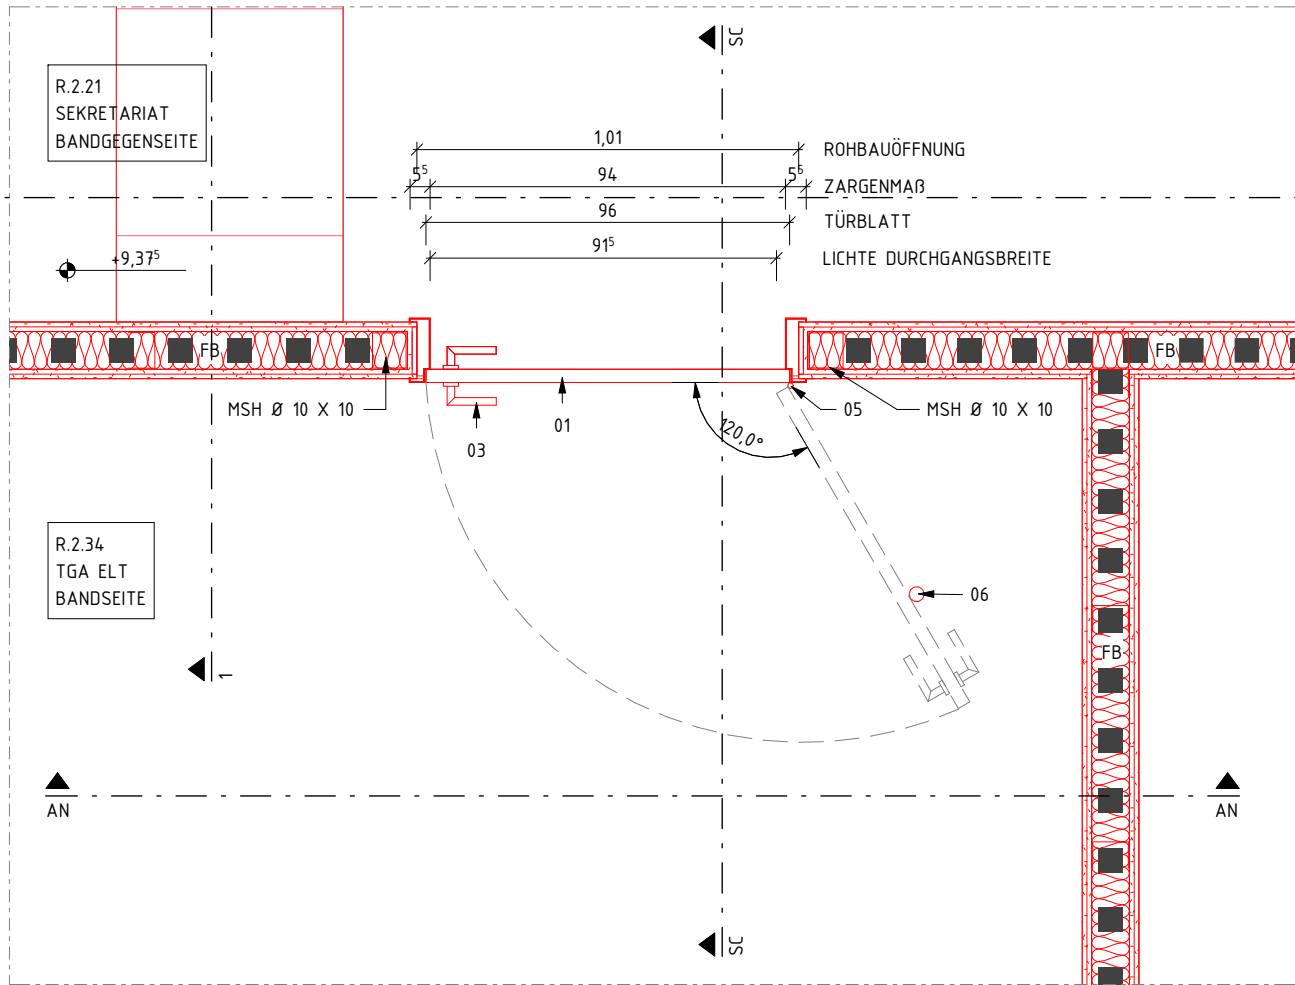

TEILGRUNDRISS TÜR TYP H 01-01 2.OG

M 1 : 20

- TISCHLERARBEITEN**
- 01 HOLZTÜR 1-FGL. MIT UMFASSUNGSZARGE, STUMPF EINSCHLAGEND, TÜRBLATTDICKE NACH ANFORDERUNGEN, TÜRBLATT AUS HOLZWERKSTOFF HPL BESCHICHTUNG, UMFASSUNGSZARGE AUS STAHL, RAL 9016
 - 02 TÜRÄNDER OBERFLÄCHE EDELSTAHL BZW. EDEL-STAHLOPTIK ANZAHL U. LAGE NACH STATISCHER ERFORDERNIS U. HERSTELLERANGABE
 - 03 DRÜCKERGARNITUR VERKRÖPFT, EDELSTAHL ÄHNLICH BESTAND, VOR AUSFÜHRUNG BEMUSTERN GANGFLÜGEL DRÜCKER BEIDSEITIG, SCHLOSS PZ VORGERÜSTET
 - 04 AUTOMATISCH ABSENKBARE BODENDICHTUNG, T-PROFIL IN TRENNFUGE
 - 05 OBENTÜRSCHLIESSER IN EDELSTAHLLOPTIK FÜR 1-FGL. TÜREN MIT GLEITSCHIENE, MONTAGE AN BANDSEITE INTEGRIERTE RAUCHSCHALTERZENTRALE MIT STURZMELDER
 - 06 TÜRSTOPPER, BODENMONTAGE EDELSTAHL BZW. EDELSTAHLLOPTIK, SCHWARZER GUMMIPUFFERRING

LEITDETAIL	ABMESSUNG UND AUSSTATTUNG DER TÜR LV UND TÜRLISTE ENTNEHMEN!
INNENTÜRTYP	H 01-01
TÜR NR.	TU 281
MODELL	HOLZTÜR 1-FLG. MIT STAHLUMFASSUNGSZARGE
BRANDSCHUTZ	fh+RD+S
SCHALLSCHUTZ	R'w ≥ 32dB
ROHBAUÖFFNUNG, BREITE	1010 mm
ROHBAUÖFFNUNG, HÖHE	2135 mm
ZARGENMAß, BREITE	940 mm
ZARGENMAß, HÖHE	2100 mm
LICHTE DURCHGANGSMAß, BREITE	915 mm
LICHTE DURCHGANGSMAß, HÖHE	2100 mm

ÜBERARBEITUNG STAND WP3	17.07.26		03
ANPASSUNG TÜRPLANUNG	20.03.26	JF	02
PLANSTAND WP3	06.03.26		01
PLANERSTELLUNG			00
ÄNDERUNG	DATUM	NAME	INDEX

ÜBERSICHT

ANTRAGSSTELLER*IN

GEBÄUDEWIRTSCHAFT DER STADT BOCHOLT

-

UNTERSCHRIFT

ENTWURFSVERFASSER*IN

SSP AG

LISE-MEITNER-ALLEE 30

44801 BOCHUM

HÖHENBEZUG: EG = ± 0.00 OKFF = 25,865 m ü. NHN

DIPL.-ING. ARCH.

PROJEKTNAME
SANIERUNG RATHAUS MIT KULTURZENTRUM
BERLINER PLATZ 1, 46395 BOCHOLT

ANLAGE ZUM LV

AUFTRAGGEBER*IN
GEBÄUDEWIRTSCHAFT DER STADT BOCHOLT
KAISER-WILHELM-STRASSE 52-58, 46395 BOCHOLT

FACHPLANUNG

PLANBEZEICHNUNG
TÜR TYP H 01-01 2.OG

BAUTEIL RATHAUS	PLANUNGSPHASE AUSFÜHRUNGSPLANUNG
--------------------	-------------------------------------

PLANSCHLÜSSEL/DATEINAME 5_R_706_DE_--_669_03_P	INDEX 03
---	-------------

DATUM ERSTELLT	27.01.2025 / JF	PROJEKT-NR. 24472	MAßSTAB 1 : 20
DATUM PLANSTAND	17.07.26		
BLATTGRÖßE	420 X 594		
GRUNDLAGE			

SSP

SSP AG
LISE-MEITNER-ALLEE 30
44801 BOCHUM

T (0)234 30709-0
F (0)234 30709-11
info@ssp.ag www.ssp.ag

"COPYRIGHT RESERVED" NACH DIN 34 10 1977
DIESE ZEICHNUNG IST UNSER GEISTIGES EIGENTUM UND UNTERLIEGT DEM URHEBERRECHT. EINE VERVIELFÄLTIGUNG,
AUSHANDIGUNG AN DRITTE PERSONEN ODER ÜBERLASSUNG AN KONKURRENZFIRMEN IST UNTERSAGT.