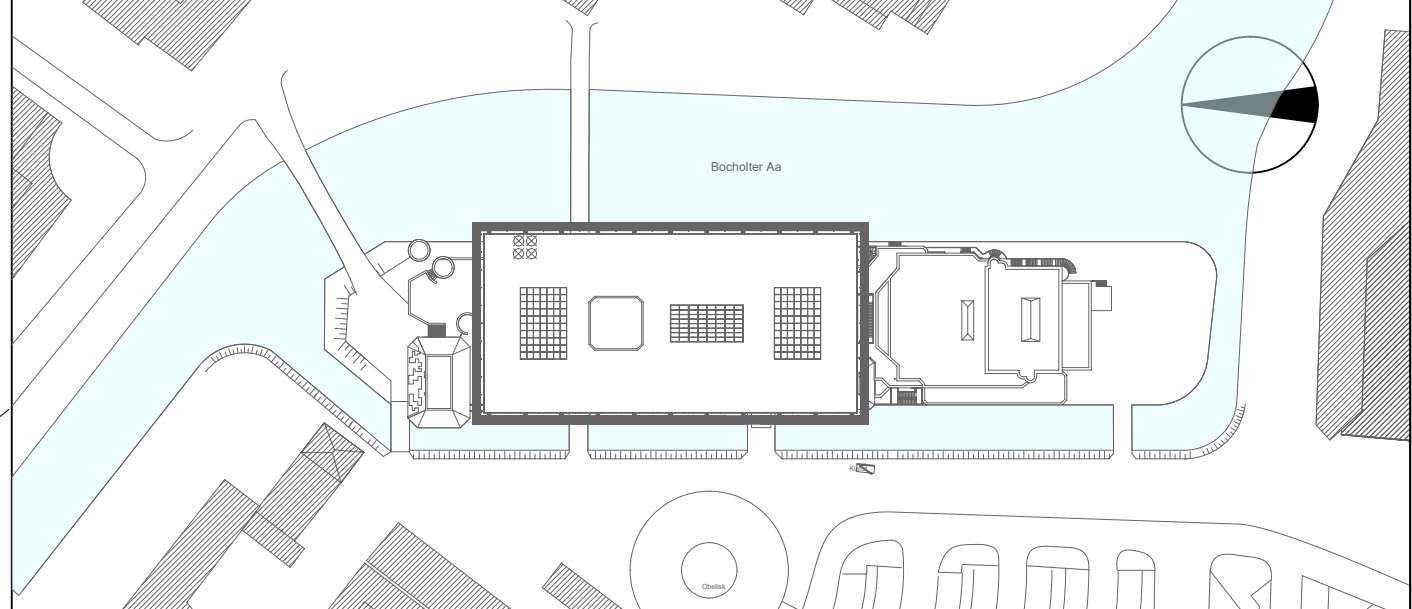


05	31.10.2025	GA	Tekstur der Planung - neue Architektenpläne, Anpassung Brandschutzzeitrungen
04	25.07.2023	WI	Korrektur Brandschutzzeitrung - Rettungsweg Außengelände TRS ergänzt
03	17.03.2023	KS	Planstand aktualisiert
02	02.03.2022	WI / GA	Anpassung Brandschutzpläne - Grundrissänderung Architektur
01	21.01.2022	WI / GA	Tekstur der Planung gemäß Ratsbeschluss vom 01.09.2021
INDEX	DATUM	BEAR.	ÄNDERUNGSMITTEILUNG

BALIVORHABEN:

SANIERUNG RATHAUS BOCHOLT
BERLINER PLATZ 1
BOCHOLT

BAUHERR:
STADT BOCHOLT
BERLINER PLATZ 1
BOCHOLT

ÜBERSICHTSPLAN	BRANDSCHUTZ
----------------	-------------

PLANNUMMER:	INDEX:	BAUTEIL:
4_0_741_LA_--_000_05_P	05	-

PROJEKT_NR.: 4075-02-SBO	LP: 4 GENEHMIGUNGSPLANUNG - TEKUR		BEARB.: WI DAT.: 31.10.2025
	ZEICHNUNG: GRUNDRISS	MASSSTAB: 1:250	GEZ.: WI / GA DAT.: 31.10.2025

SONDERMANN+MÖLLER

BERATENDE INGENIEURE IK BAU N
TRAGWERKSPLANUNG · BRANDSCHUTZPLANUNG
KIRCHHELLENER ALLEE 70 · 46282 DORSTE
FON 02362 / 95 00 - 0 FAX 95 00 - 3
E-MAIL info@sondermann-moeller.de

GRUNDLAGE DER PLANUNG

PLAN: 2023-05-08 41137B
STAND: 31.10.2025

BRANDSCHUTZKONZEPT

TEXT: 4075-02-SBO-BSK.05.00
STAND: 31.10.2025

H/B = 841 / 1189 (1.00m)

Allplan 2022