
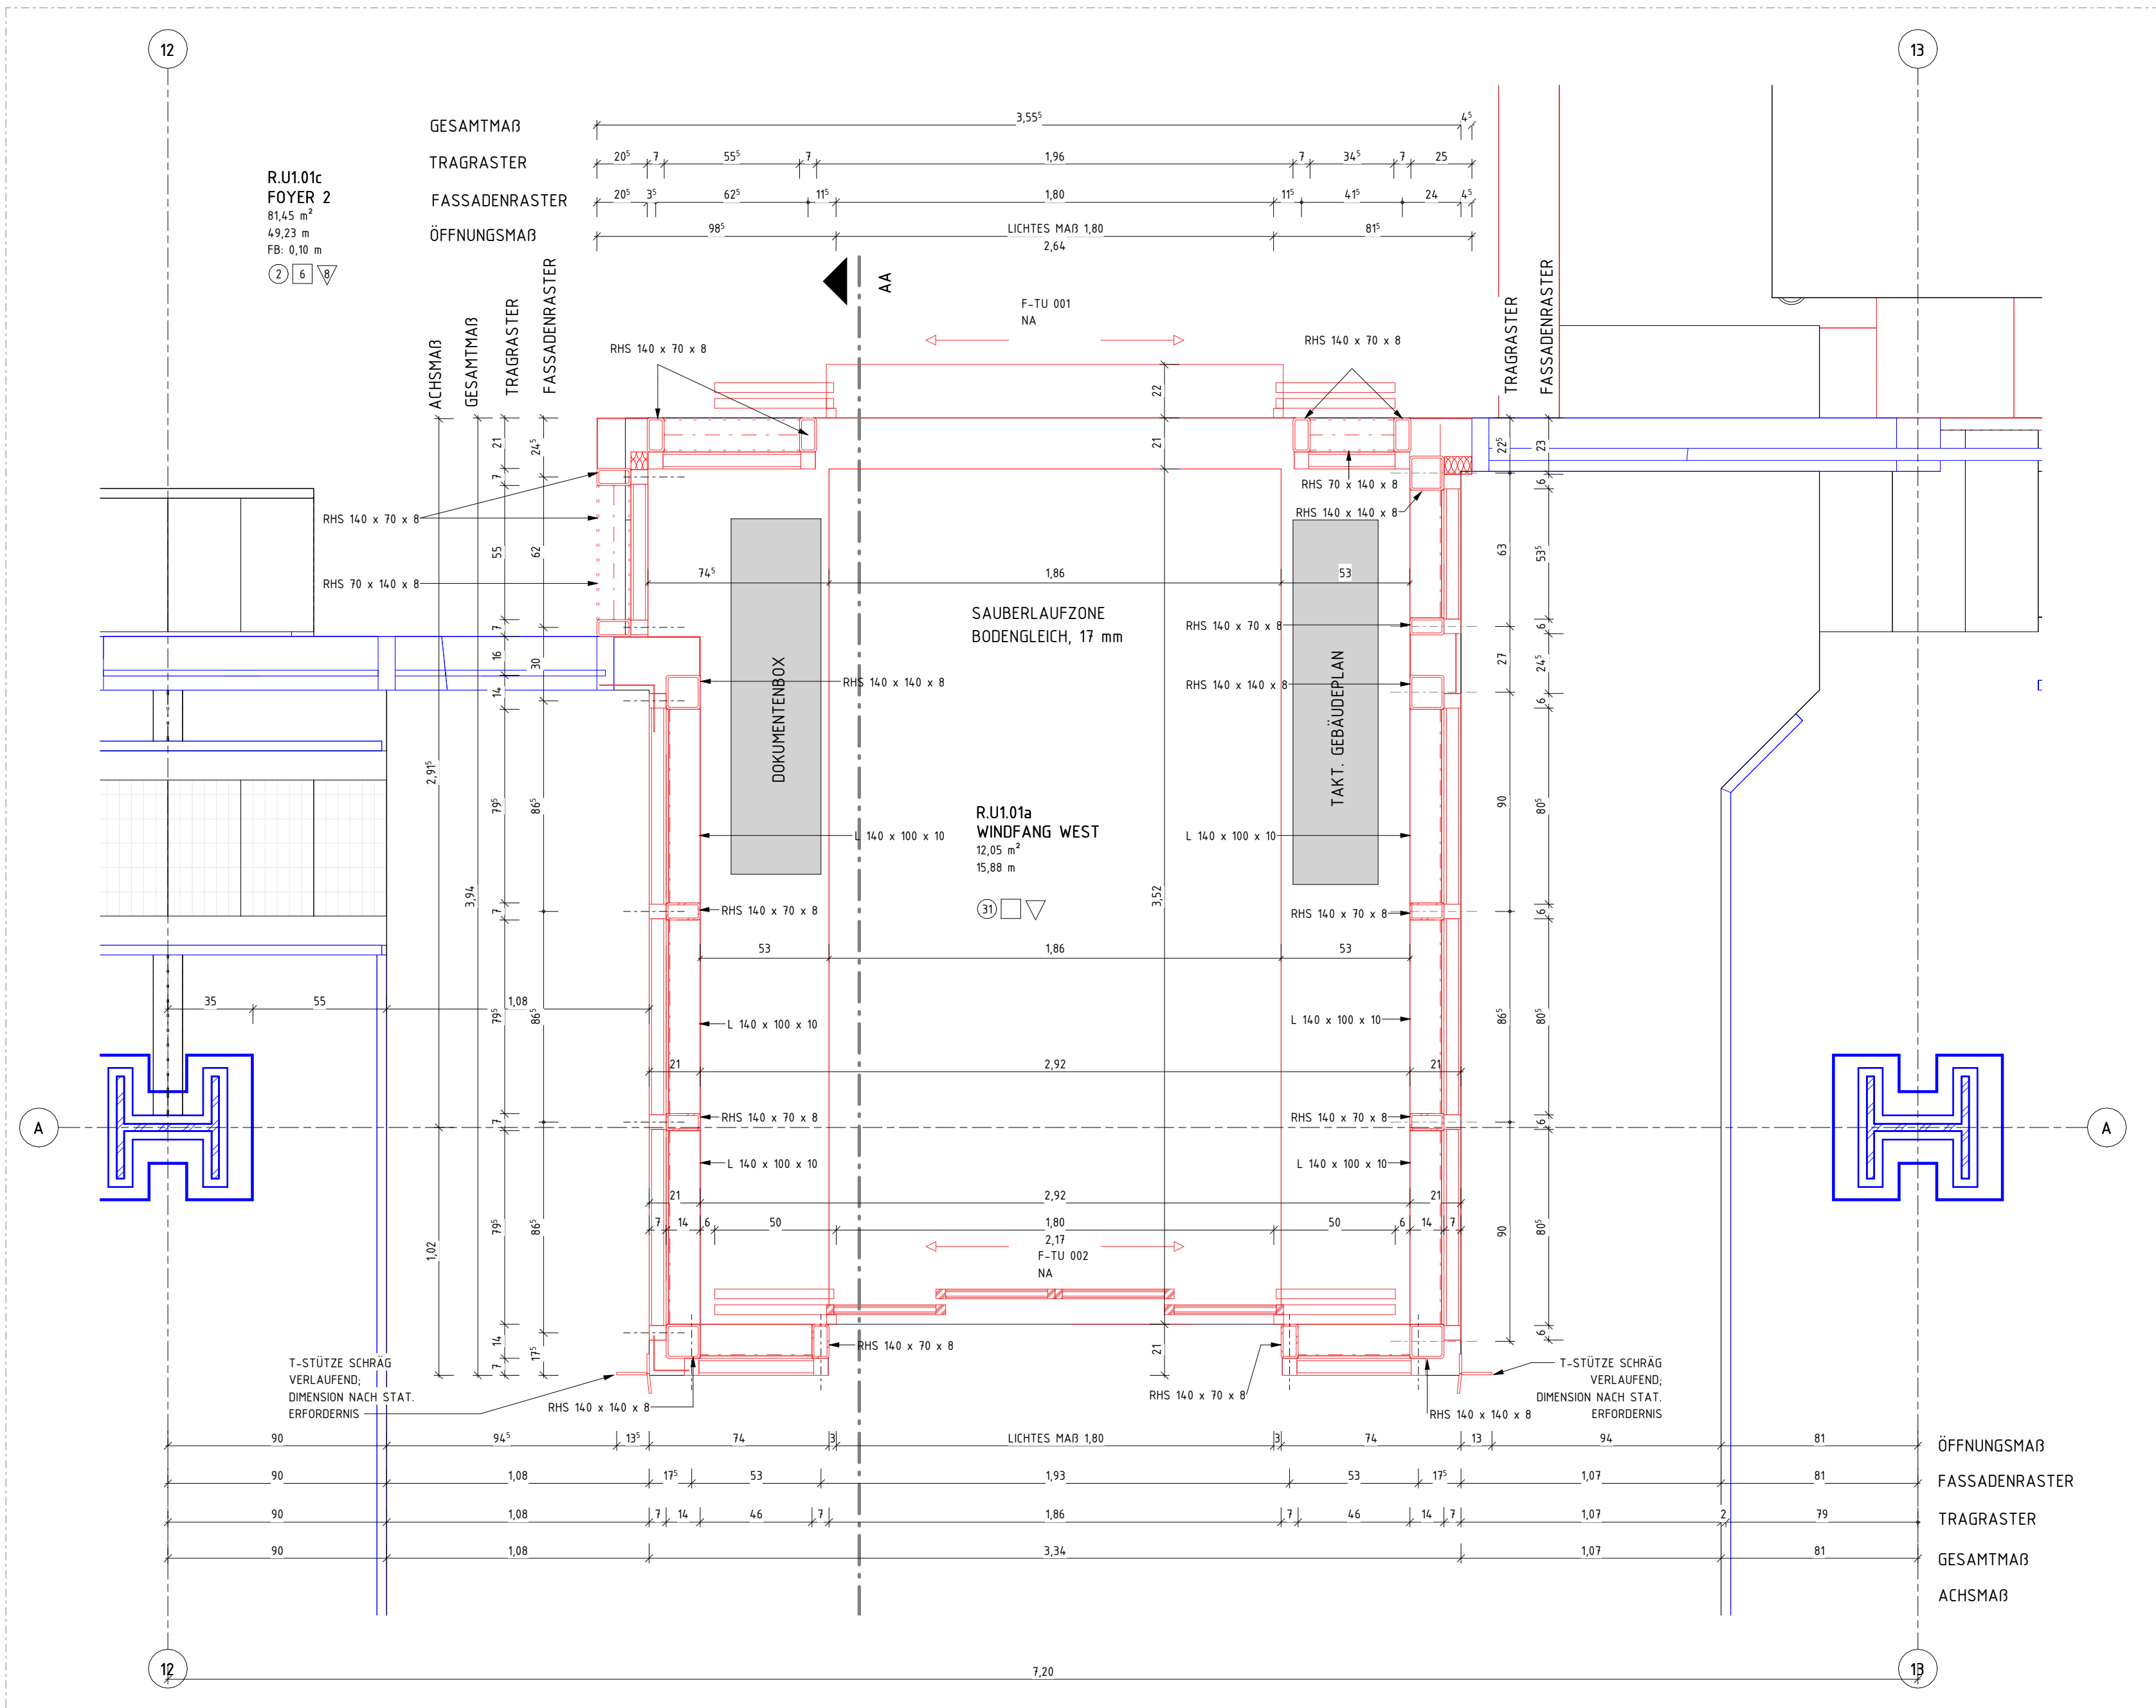



SCHNITT AA

M 1 : 20

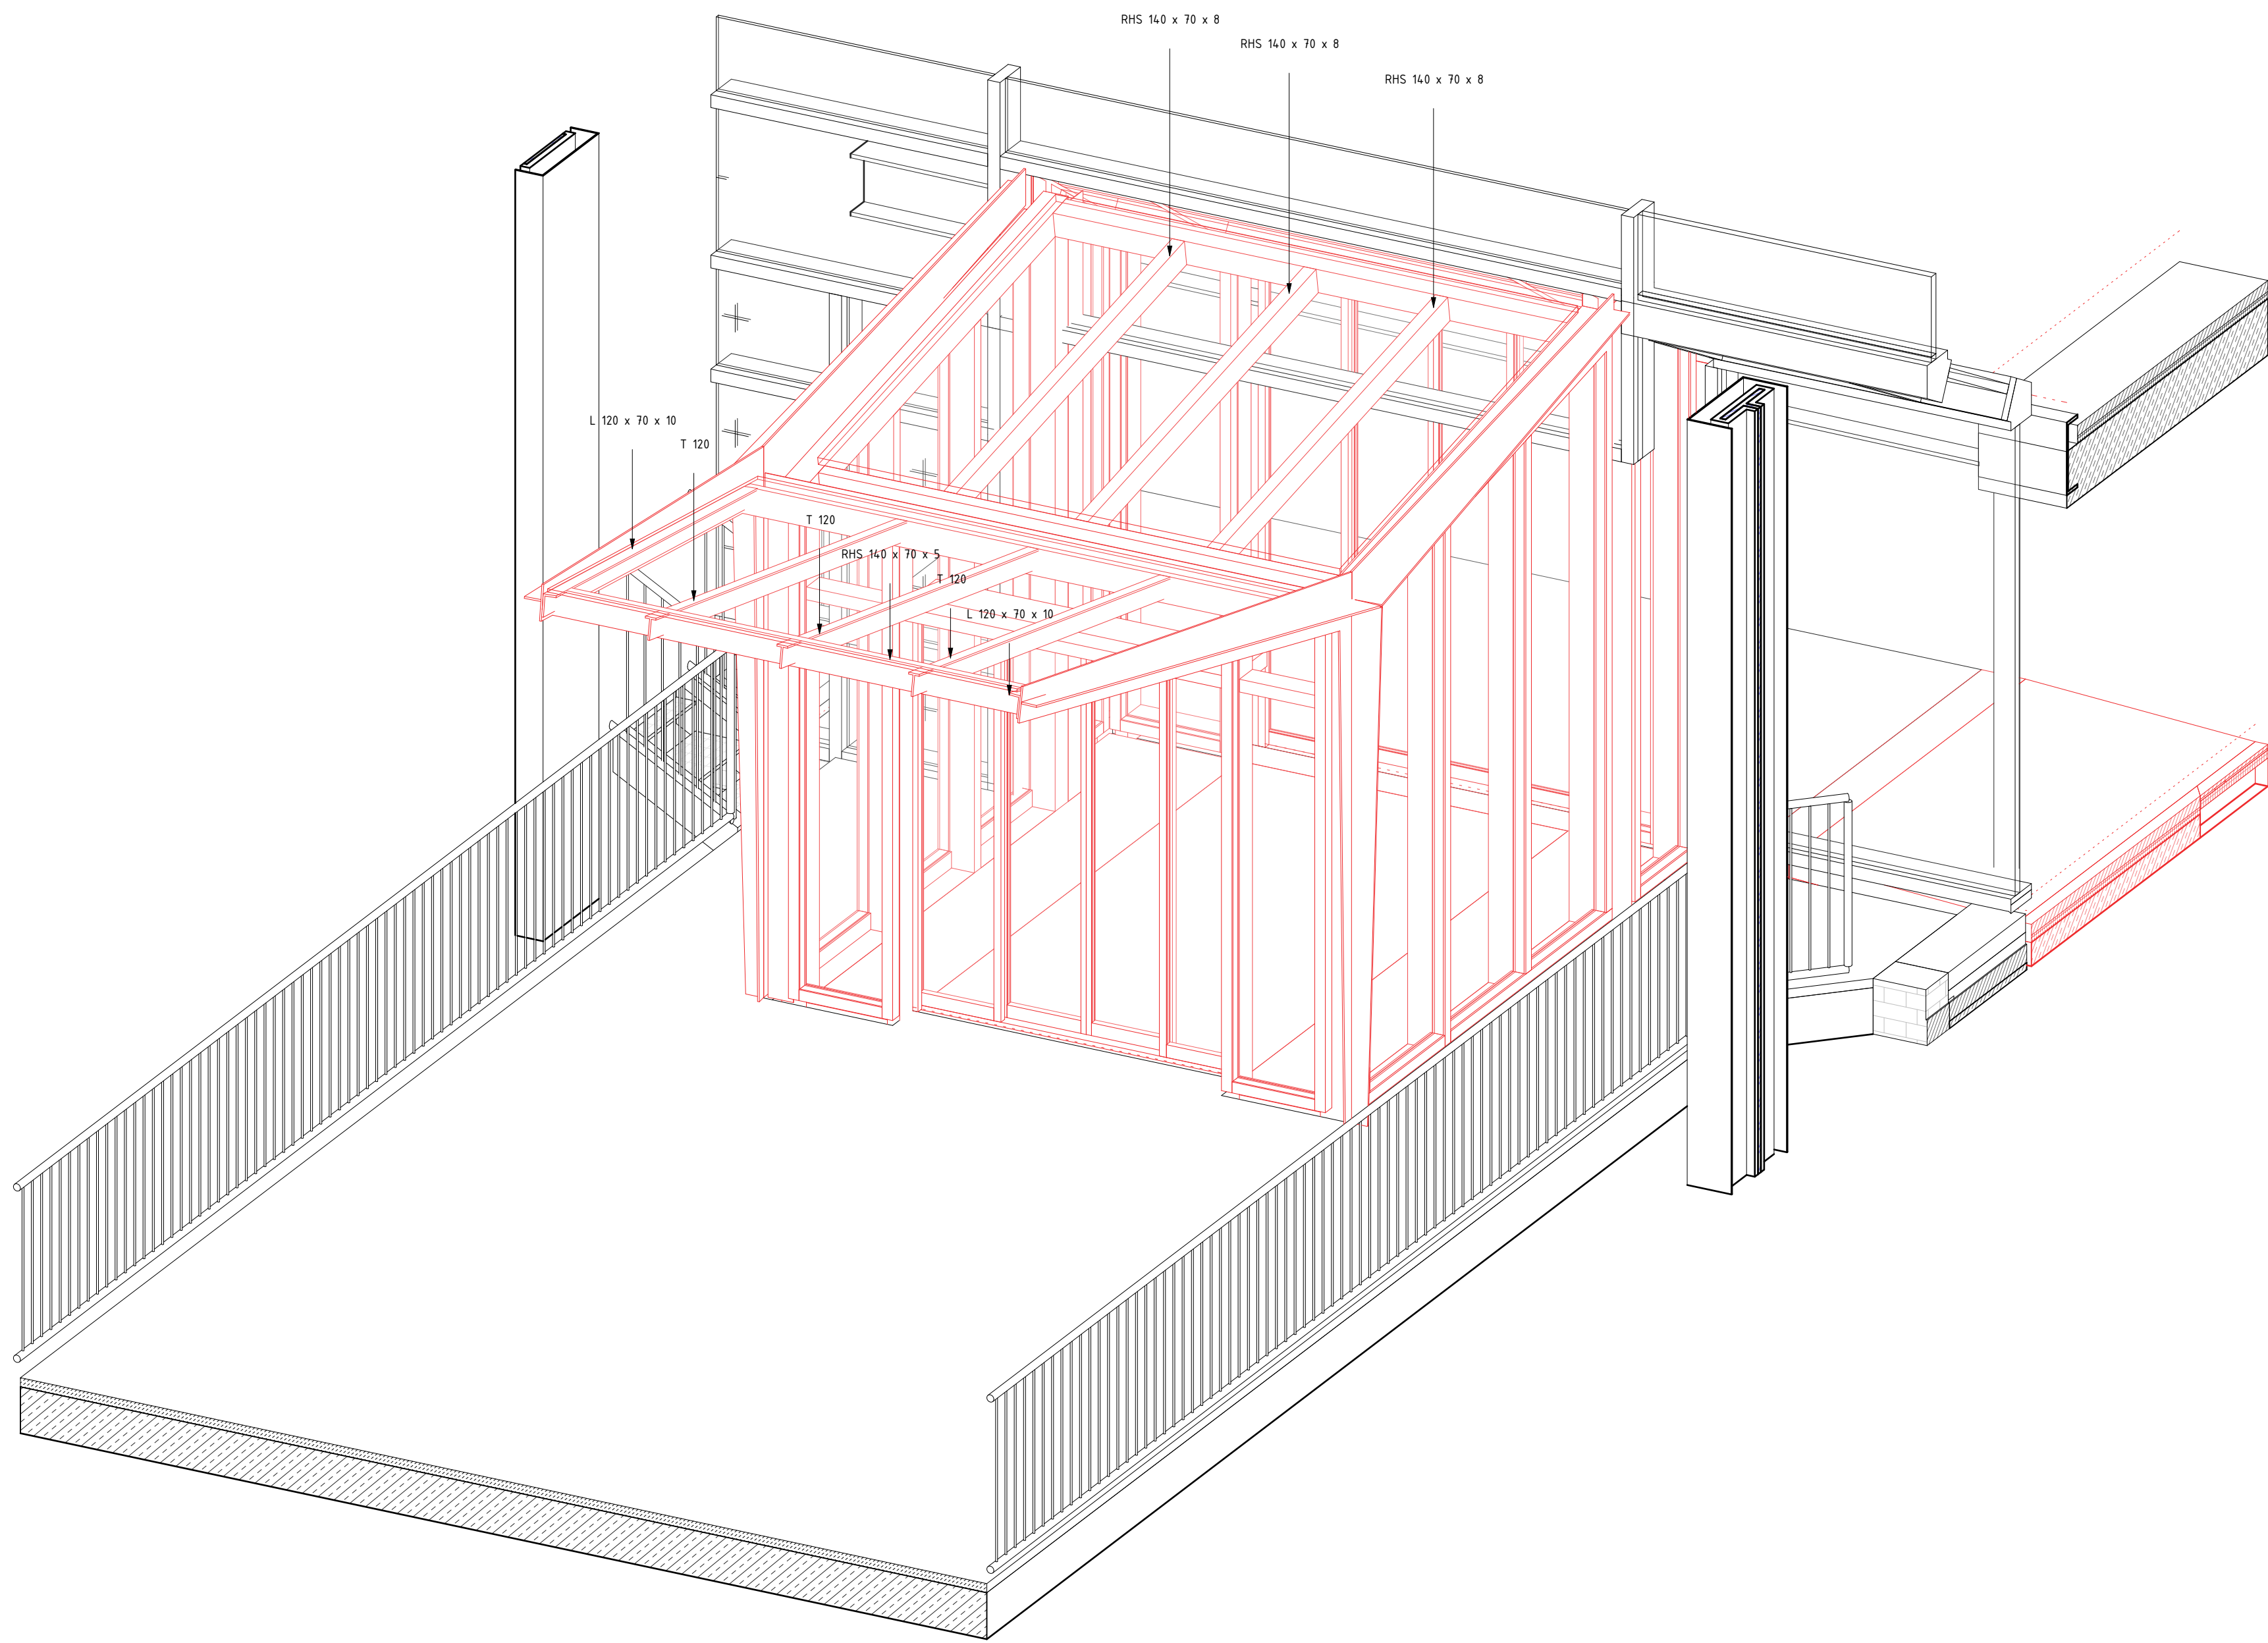

01 GRUNDRISS 1.UG

M 1 : 20

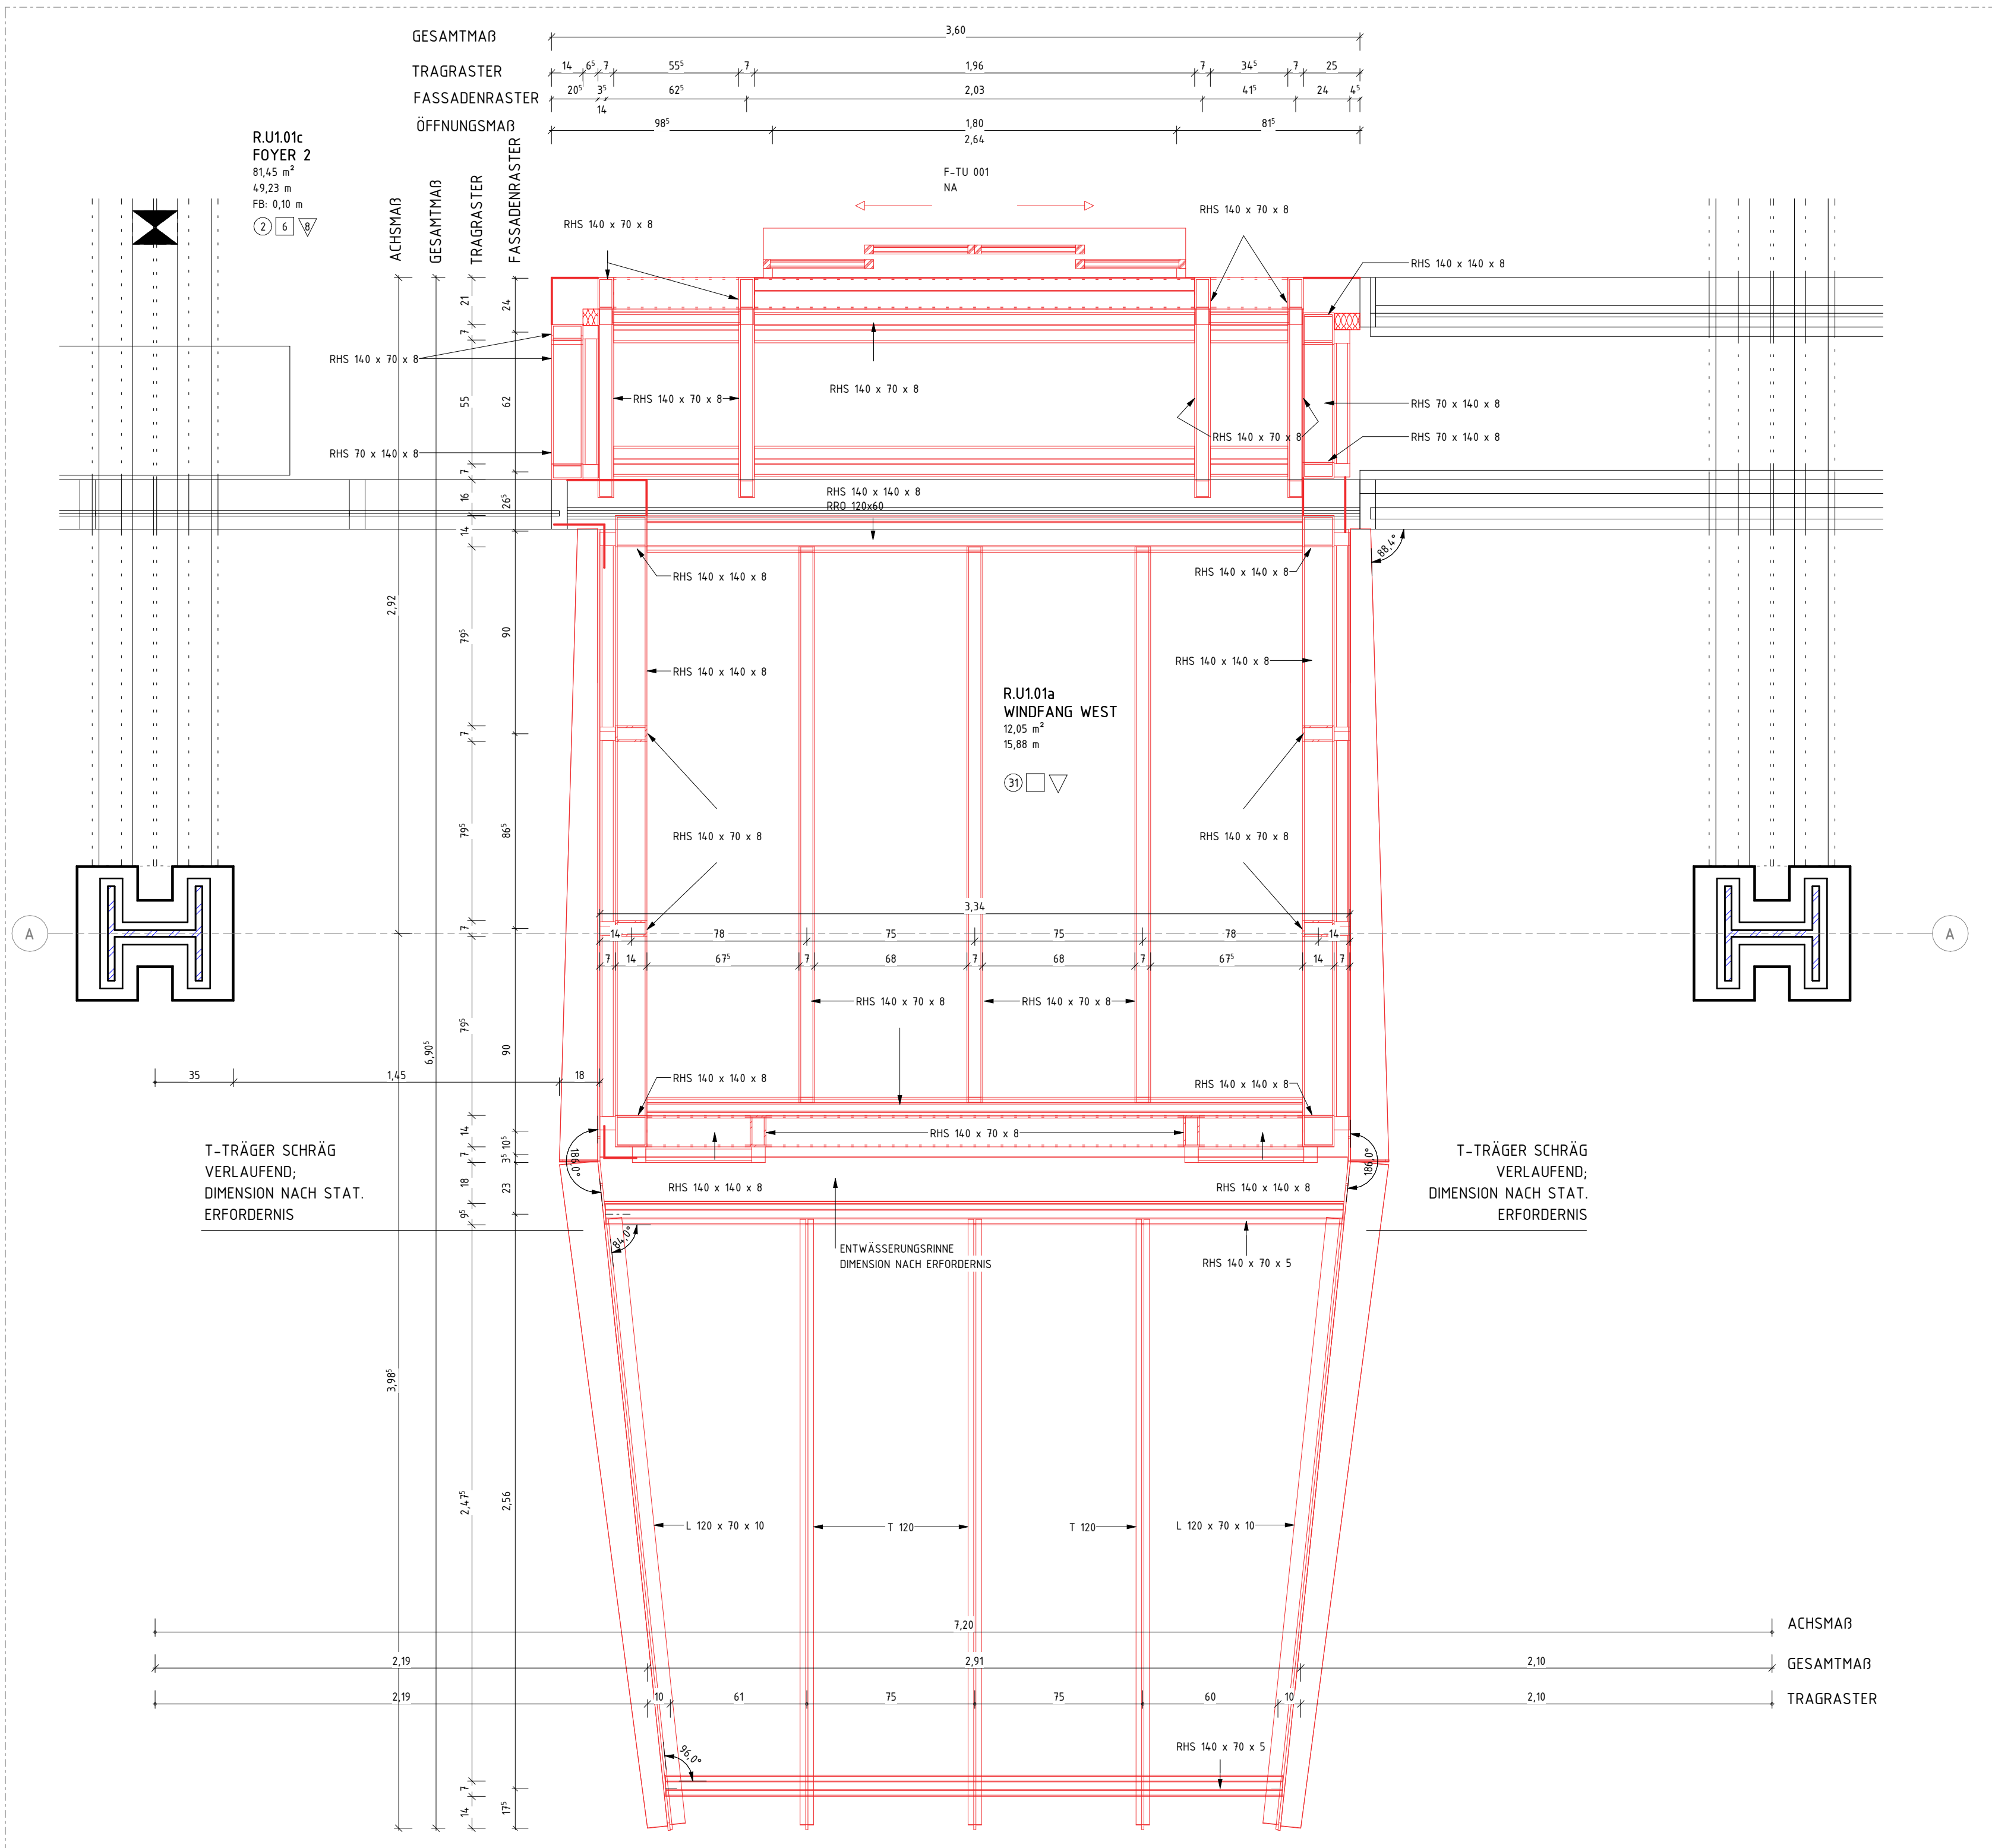

DECKENSPIEGEL

M 1 : 20

LEGENDE		UK	UNTERKANTE
	BESTAND	OK	OBERKANTE
	NEU	YK	VORDERKANTE
	AUFZUBEITEN	FF	FERTIGFUSSBODEN
	MAUERWERK, KS	RF	ROHFUSSBODEN
	MAUERWERK, TRAGEND	G	GELANDE
	STAHLBETON	D	DECKE
	UNBEWEHRTER BETON	AHD	ABHANGDECKE
	BETONFERTIGTEIL	UZ	UNTERZUG
	TROCKENBAU AUF OK RD	BRH	BRÜSTUNGSHÖHE VON OKFF
	TROCKENBAU AUF OK FF	RR	REGENROHR
	HOLZ	BA	BODENABLAUF
	DÄMMUNG WEICH	IH-JPH	(HOCH-) FEUERHEHMEND (60) 30
	DÄMMUNG HART	IH-JPB	(HOCH-) FEUERBESTÄNDIG (120) 90
	ERDREICH	BW	FEUERBESTÄNDIG - BRANDWAND
	BD	BW	IN BAUART EINER BRANDWAND
	DD	FB-D+S	FB, DICH- UND SELBSTSCHLIEREND
	WD	FB, RD+S	FB, RAUCHDICH- UND SELBSTSCHLIEREND
	WS	FB, D+S	FB, DICH- UND SELBSTSCHLIEREND
	/E	FB, RD+S	FB, RAUCHDICH- UND SELBSTSCHLIEREND
	/H/K/L/S	RD+S	RAUCHDICH- UND SELBSTSCHLIEREND

BODENPLATTE - HÖHENANPASSUNG	14.04.26	WTA	02
ANPASSUNG STAHLBAU GEM. TWP	03.11.25	MPS	01
PLANNERSTELLUNG			00
ÄNDERUNG	DATUM	NAME	INDEX

ÜBERSICHT	ANTRAGSSTELLER*IN GEBÄUDEWIRTSCHAFT DER STADT BOCHOLT
	UNTERSCHRIFT ENTWURFSVERFASSER*IN SSP AG LISE-MEITNER-ALLEE 30 44801 BOCHUM
HÖHENBEZUG: EG = ± 0.00 OKFF = 25,865 m ü. NNH	DIPL.-ING. ARCH.

PROJEKTNAMEN SANIERUNG RATHAUS MIT KULTURZENTRUM BERLINER PLATZ 1, 46395 BOCHOLT	ANLAGE ZUM LV
--	---------------

AUFTRAGGEBER*IN GEBÄUDEWIRTSCHAFT DER STADT BOCHOLT KAISER-WILHELM-STRASSE 52-58, 46395 BOCHOLT	
---	--

FACHPLANUNG	
-------------	--

PLANBEZEICHNUNG WINDFANG	
-----------------------------	--

BAUTEIL -	PLANUNGSPHASE AUSFÜHRUNGSPLANUNG
--------------	-------------------------------------

PLANSCHLÜSSEL/DATENNAME 5_R_706_DE_--_207_02_P	INDEX 02
---	-------------

DATUM ERSTELLT 14.04.26	PROJEKT-NR. 24472	MAßSTAB 1 : 20
----------------------------	----------------------	-------------------

SSP AG LISE-MEITNER-ALLEE 30 44801 BOCHUM	T 00234 30709-0 F 00234 30709-11 info@ssp-ag www.ssp-ag	
---	--	--