




- Zeichenerklärung:**
- | | | | |
|--|-----------------------------|--|----------------------------|
| | Regenwasser Kanal, Bestand | | Mischwasser Kanal, Planung |
| | Schnurwasser Kanal, Bestand | | Mischwasser Kanal, erfüllt |
| | Mischwasser Kanal, Bestand | | Straßenplanung |
| | Topographie | | Wasserleitung, Planung |
| | Wasserleitung, Bestand | | |
| | Hausanschluss, Bestand | | |
-
- | | | | |
|--|----------------|--|-------------|
| | Schachtbauwerk | | Latrine |
| | Hydrant | | Hecke |
| | Wasserschleier | | Gasschieber |
| | Straßenbau | | |

Plangrundlagen:

Stadtwerke Brilon Kanalbestand	Ausbau Hubertusstraße
Brilon, den 17.07.2026	
Stadtwerke Brilon Entwurfsplanung	Planung Kanalplanung
Ausbau Hubertusstraße	
Brilon, den 17.07.2026	
Stadtwerke Brilon Entwurfsplanung	Planung Wasserleitung
Ausbau Hubertusstraße	
Brilon, den 17.07.2026	
Kataster:	Stand: 24.02.2022, Download in tur-Format
Vermessung:	Vermessungsbüro F-J. Arens, Dipl.-Ing., Eiselkamp 20 33142 Büren
	Stand: 23.04.2018, Übergabe in dwg-Format

10			
09			
08			
07			
06			
05			
04			
03	Aktuelle Straßenplanung übernommen, Stand 25.08.26	25.08.26	Ho/Be
02	Änderungen gem. Kanal LP, Entw. 17.07.26 Stadtwerke Brilon	28.07.26	Ho/Be
01	Anschlüsse eingetragen	24.08.26	Ho/Be
Änderungen:		Datum	Projekt.

Auftraggeber-Zeichnungsnummer: 014-089-00-E5-01-04-03
Planer-Zeichnungsnummer: 014-089-00-E5-01-04-03

Ausführungsplanung

Der Auftraggeber : Stadtwerke Brilon AöR Postfach 1665, 59919 Brilon	Für die Planung : Hoffmann & Stakemeier Ingenieure GmbH Königlicher Wald 7 33142 Büren Tel.: 02951/9815-0 · Fax: 02951/9815-50
--	--

Plotname 014-089-00-E5-01-04-03.plt Datum 24.03.2026 Blattgröße A3 Projektleiter: Ho/Be	Auftraggeber Stadtwerke Brilon AöR Projekt Ausbau der Hubertusstraße zwischen "Friedrichstraße" und "Altenbriloner Straße"
--	--

Maßstab 1:250	Interne Grundlagen-Nr. 1) --- 2) --- 3) ---	Planinhalt Mischwasserkanalisation und Wasserversorgung Lageplan, Planung
----------------------	---	---