


Lageplan (Maßstab 1:250)

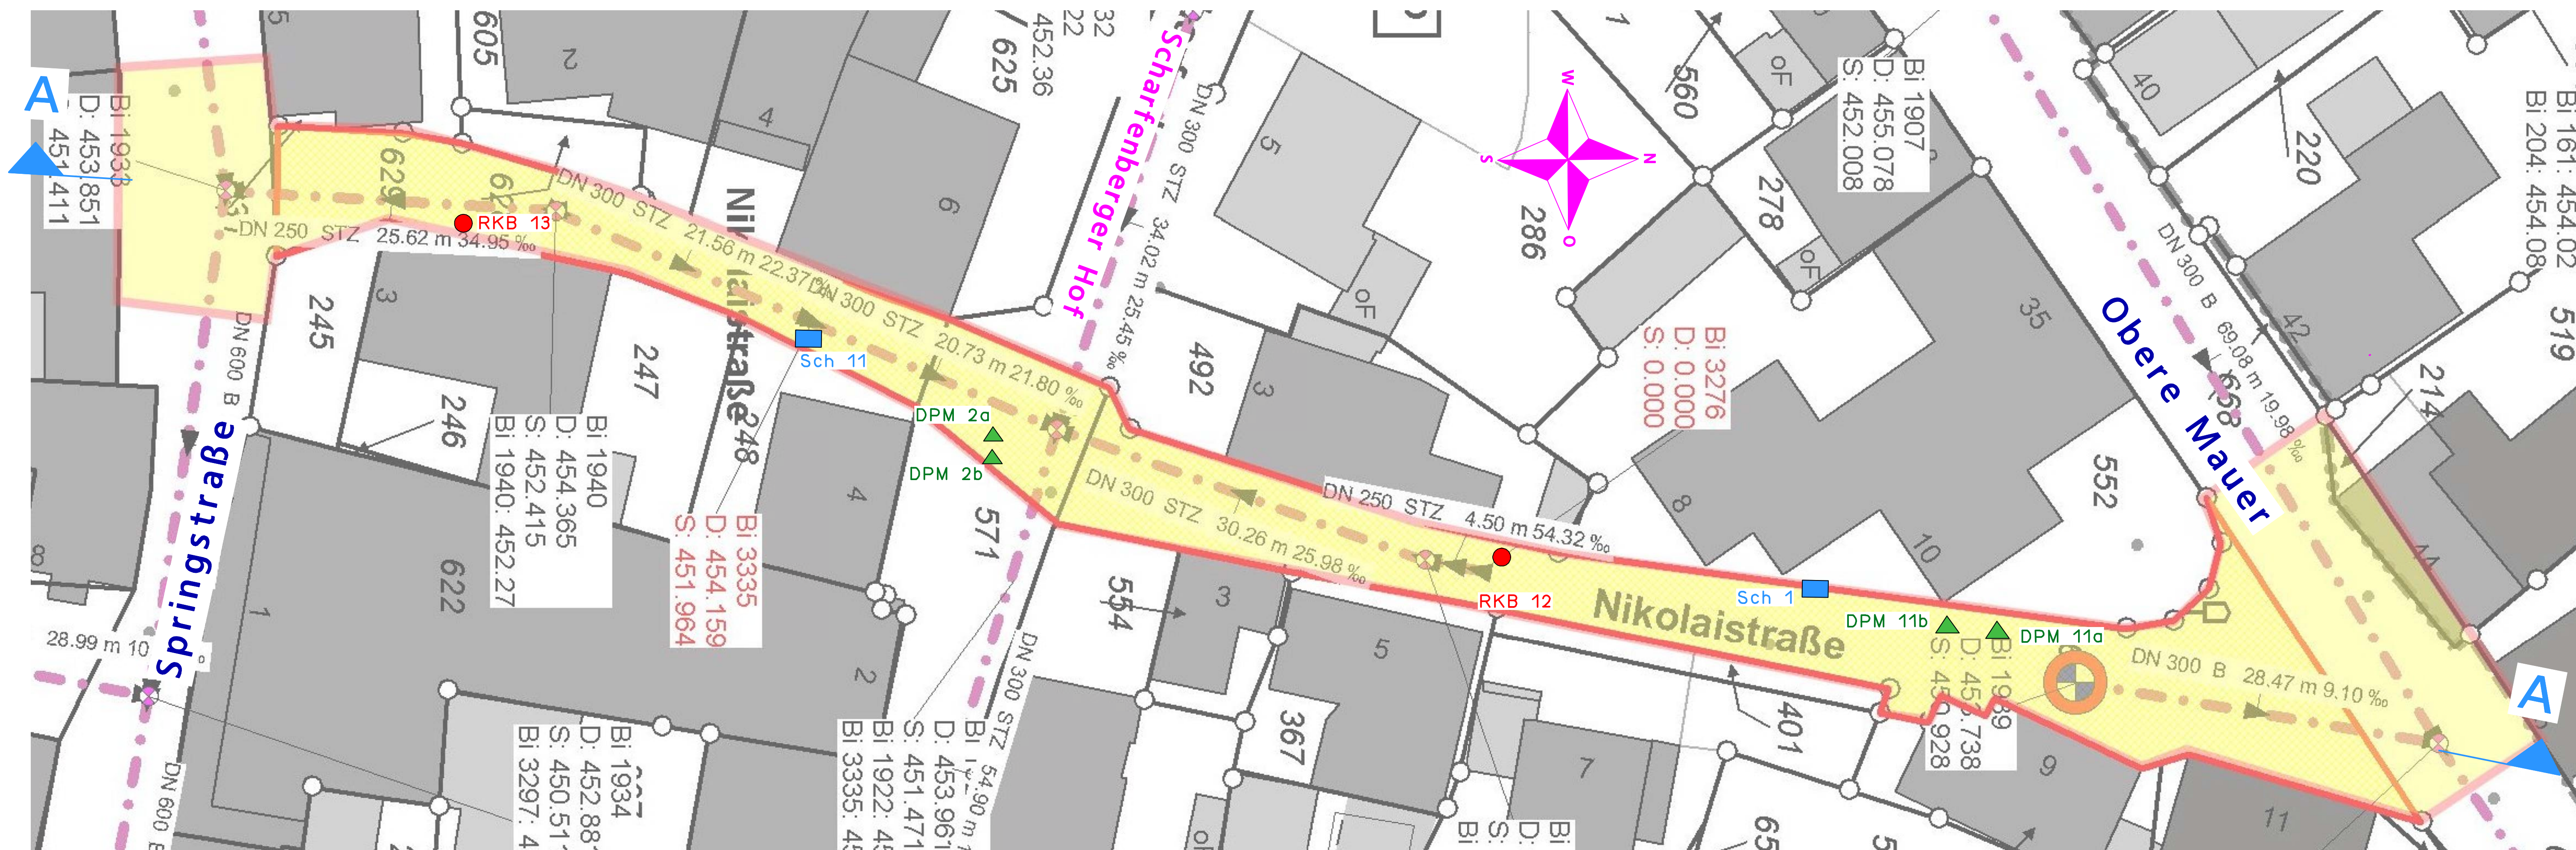

Benennung	Kurzzeichen	Zeichen
Bodenart	Beimengung	Bodenart ²⁾ Beimengung ²⁾
Mutterboden		Mu
Torf Humus	torfig humos	H h
Mudde (Faulschlamm)	organische	Or
Auffüllung		Mg
Schluff	schluffig	Si
Ton	tonig	Cl
Kies	kiesig	Gr
Grab-	grab-	CGr
Mittel-	mittel-	MGr
Fein-	fein-	FGr
Sand	sandig	Sa
Grab-	grab-	CSa
Mittel-	mittel-	MSa
Fein-	fein-	FSa
Steine	kleinig	Co
Blöcke	mit Blöcken	Bo
Fels: Sandstein		Sst
Tonstein		Tst
Kalkstein		Kst
Mergel		SMer/TMe
Fels stark verwittert		v (G, s, u)
Hanglehne		L
Hangschutt		Lg
Geschlebe-Lehm		Lg
Geschlebe-Mergel		Mg

Grundwasserstand:

- 8.9 (1.4.1998) - Grundwasser am 14.1998 in 8.9 m unter Gelände angebohrt
- 8.9 (1.4.1998) 3h - Grundwasserstand nach Beendigung der Bohrung bei Anhebung des wasserseitigen mit Angabe der Zeitdifferenz in Stunden (3h)
- 8.9 (1.4.1998) - Ruhewasserstand am 14.1998 in 8.9 m unter Gelände (Pegel)
- 8.9 (1.4.1998) - nat - Verdunstungszone oberhalb des Grundwasserspiegels

BGI Baugrundingenieure

Dr.-Ing. Jochen Schäfer
Dipl.-Ing. F.J. Giljohann

Ausbau "Nikolaistraße"
in Brilon
Kanal- und Straßenbaumaßnahme
Lageplan / Baugrundprofile
Stadt Brilon

Anlage-Nr.: 1/2
Auftrags-Nr.: 19 20
Datum: 04.04.2019
M.d.H. / M.d.L.: 1:50 / 250
Gez.: PJ
Sch: Sch