


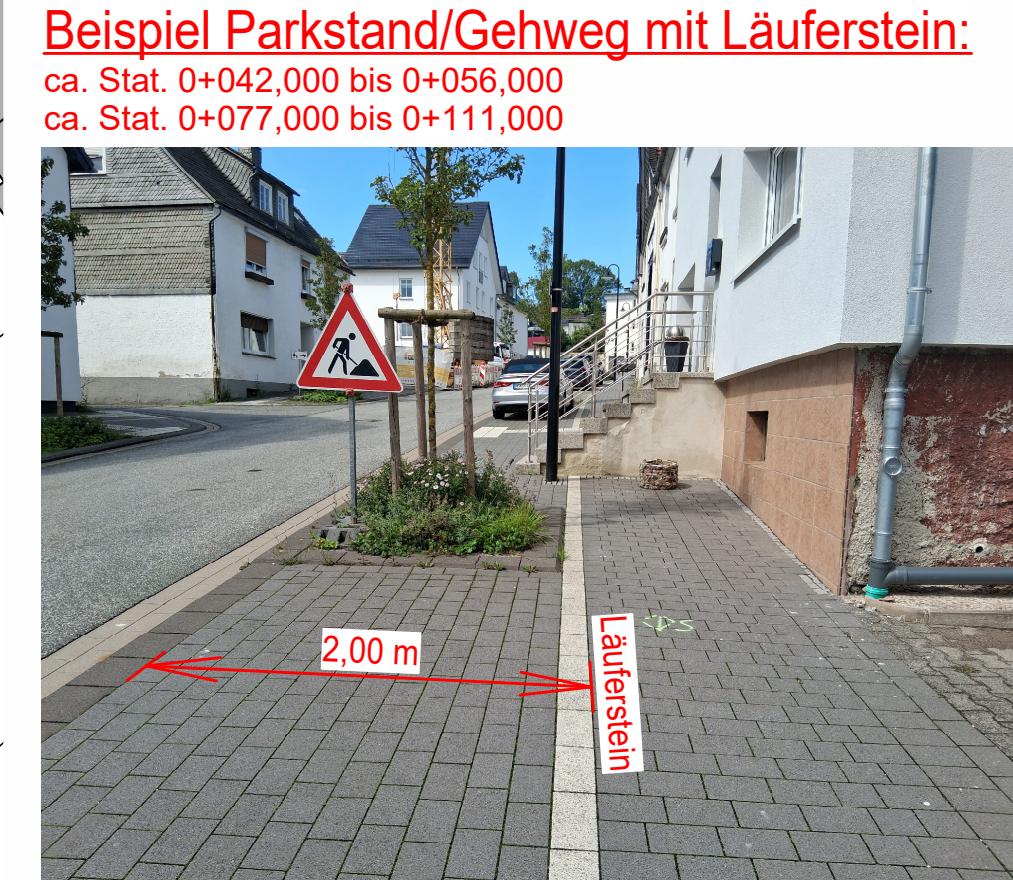

nur gültig für die Ausschreibung

Alle Maße sind vor Baubeginn auf der Baustelle zu überprüfen!

Ver- und Entsorgungsleitungen Dritter:
Die aktuellen Bestandspläne sind vor Baubeginn direkt bei den Leitungsbetreibern anzufordern und deren Bestimmungen sind entsprechend zu beachten.
Die eingetragenen Leitungen sind nur nachrichtlich und dienen nur zur Übersicht. Es ist teilw. nur eine Leitungstrasse eingetragen, Anzahl und Funktion sind den Bestandsunterlagen der Betreiber zu entnehmen.
Ggf. dargestellte Kanal-Anschlussstutzen entsprechen der TV-Inspektion - sofern durchgeführt.
Es wird keine Gewähr auf Vollständigkeit übernommen!

LEGENDE:	
Planung:	
	gepl. Fahrbahn - Asphalt
	gepl. Gehweg / Schrammbord - Pflaster
	Stellplätze / Parken - Fugenpflaster
	2-zeilige Rinne
	Grünfläche / Anpflanzung gepl. Bäume
	Angleichungsbereiche
	gepl. Mischwasserkanal
	gepl. Neuverlegung Wasserleitung
	gepl. Standort Regeneinlauf
	gepl. Leuchtenstandort - nur nachrichtlich
	Querungsstelle
Bestand:	
	vorh. Fahrbahn - Asphalt
	vorh. Gehweg - Pflaster
	vorh. Gehweg - Asphalt
	Eingang / Einfahrt - Pflaster
	Einfahrt - Beton
	Einfahrt - Schotter
	Entwässerungsrinne
	vorh. Grünfläche
	vorh. Baum
	vorh. Mischwasserkanal
	vorh. Westnetz-Stromleitung, genaue Lage unbekannt, nur nachrichtlich
	vorh. Gasleitung, genaue Lage unbekannt, nur nachrichtlich
	vorh. Telekommunikationsltg., genaue Lage unbekannt, nur nachrichtl.
	vorh. Wasserleitung, nur nachrichtlich

 HOCHBAU TIEFBAU VERMESSUNG Mengerlinghäuser Straße 5 34454 Bad Arolsen www.groeticke.com	Datum	Name
	bearbeitet	11.08.2026 BP
	gezeichnet	11.08.2026 LK/DB
	geprüft	

 Kernstadt Am Markt 1 59929 Brilon www.brilon.de	Datum	Name
	geprüft	

Nr.	Art der Änderung	Datum	Zeichen

AUSFÜHRUNGSPLANUNG

Stadt Brilon Kernstadt	Anlage: 1 Blatt-Nr.: 1 von 3 Lageplan Straßenbau Maßstab: 1 : 200
PROJIS-Nr.: 20190083	
Ausbau "Scharfenberger Hof" in Brilon - Verkehrsanlagen -	
Planverfasser:	
Bad Arolsen, 11.08.2026	 (Ralph Schmidt)
Auftraggeber:	
Raumbezug: Lagebezugssystem: ETRS89/UTM 32N Höhenbezugssystem: DHHN, Höhen in m ü. NHN	
(Ort)	(Datum)