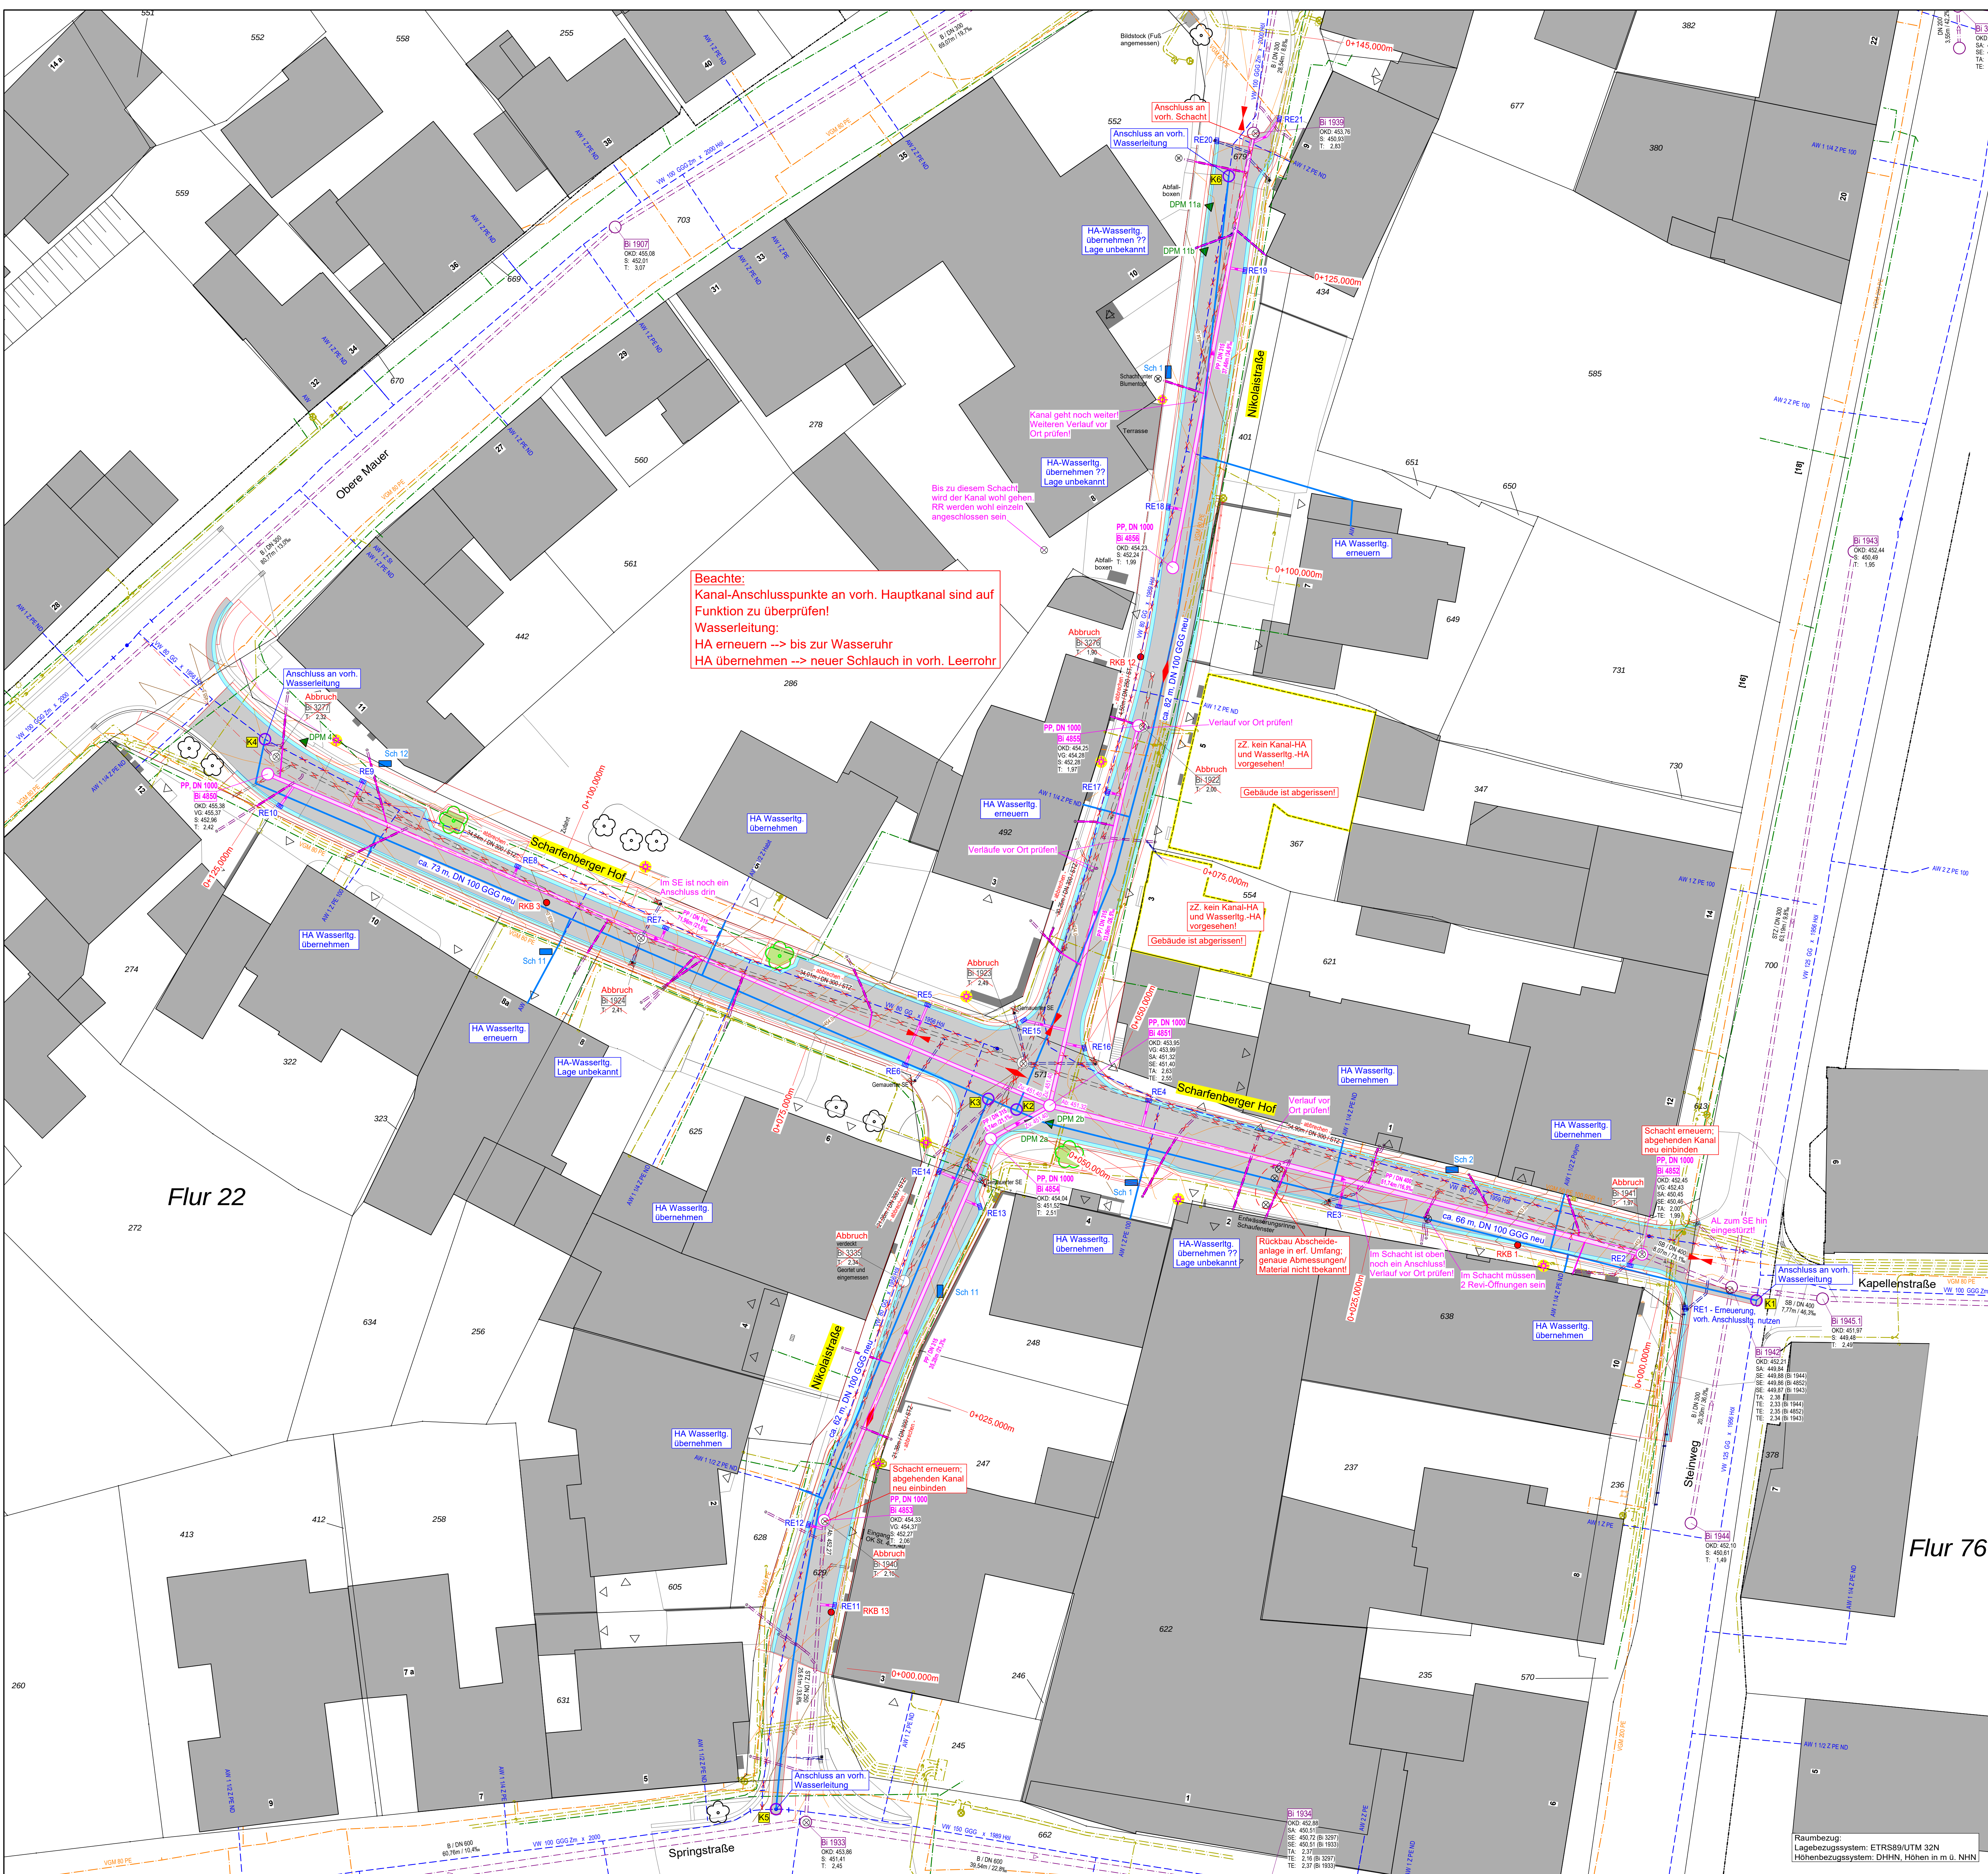


nur gültig für die Ausschreibung

Alle Maße sind vor Baubeginn auf der Baustelle zu überprüfen!

Ver- und Entsorgungsleitungen Dritter:
Die aktuellen Bestandspläne sind vor Baubeginn direkt bei den Leitungsbetreibern anzufragen und deren Bestimmungen sind entsprechend zu beachten.
Die eingetragenen Leitungen sind nur nachrichtlich und dienen nur zur Übersicht.
Es ist teilw. nur eine Leitungstrasse eingetragen, Anzahl und Funktion sind den Bestandsunterlagen der Betreiber zu entnehmen.
Ggf. dargestellte Kanal-Anschlussstutzen entsprechen der TV-Inspektion - sofern durchgeführt.
Es wird keine Gewähr auf Vollständigkeit übernommen!

LEGENDE:	
Planung:	
	gepl. Fahrbahn - Asphalt
	2-zeilige Rinne
	Grünfläche / Anpflanzungen gepl. Bäume
	gepl. Mischwasserkanal
	gepl. Neuverlegung Wasserleitung
	vorh. Leitungen entfallen / abbrechen
	gepl. Standort Regenlauf
	gepl. Leuchtenstandort - nur nachrichtlich
Bestand:	
	vorh. Mischwasserkanal
	vorh. Westnetz-Stromleitung, genaue Lage unbekannt, nur nachrichtlich
	vorh. Gasleitung, genaue Lage unbekannt, nur nachrichtlich
	vorh. Telekommunikationsleitungen, genaue Lage unbekannt, nur nachrichtlich
	vorh. Wasserleitung, Lage nur nachrichtlich

 HOCHBAU TIERBAU VERMESSUNG Mengershäuser Straße 5 34454 Bad Arolsen Tel.: 05691 62230-0 info@groeticke.com www.groeticke.com	bearbeitet	Datum	Name
	gezeichnet	11.08.2026	BP
	geprüft	11.08.2026	DB

 Keffeler Str. 27 59929 Brilon www.stadtwerke-brilon.de	Stadtwerke Brilon Kernstadt		geprüft	Datum	Name

Nr.	Art der Änderung	Datum	Zeichen

AUSFÜHRUNGSPLANUNG			
Stadtwerke Brilon Kernstadt		Anlage: 1 Blatt-Nr.: 3 von 3 Lageplan Kanalbau, Wasserleitung Maßstab: 1 : 200	
PROJIS-Nr.: 20190083			
Ausbau "Scharfenberger Hof" in Brilon Ausbau "Nikolaistraße" in Brilon - Kanalisation und Wasserleitung -			
Planverfasser:			
Bad Arolsen, 11.08.2026			
Auftraggeber:			
(Ort) (Datum)			
Raumbezug: Lagebezugssystem: ETRS89/UTM 32N Höhenbezugssystem: DHHN, Höhen in m ü. NHN			