



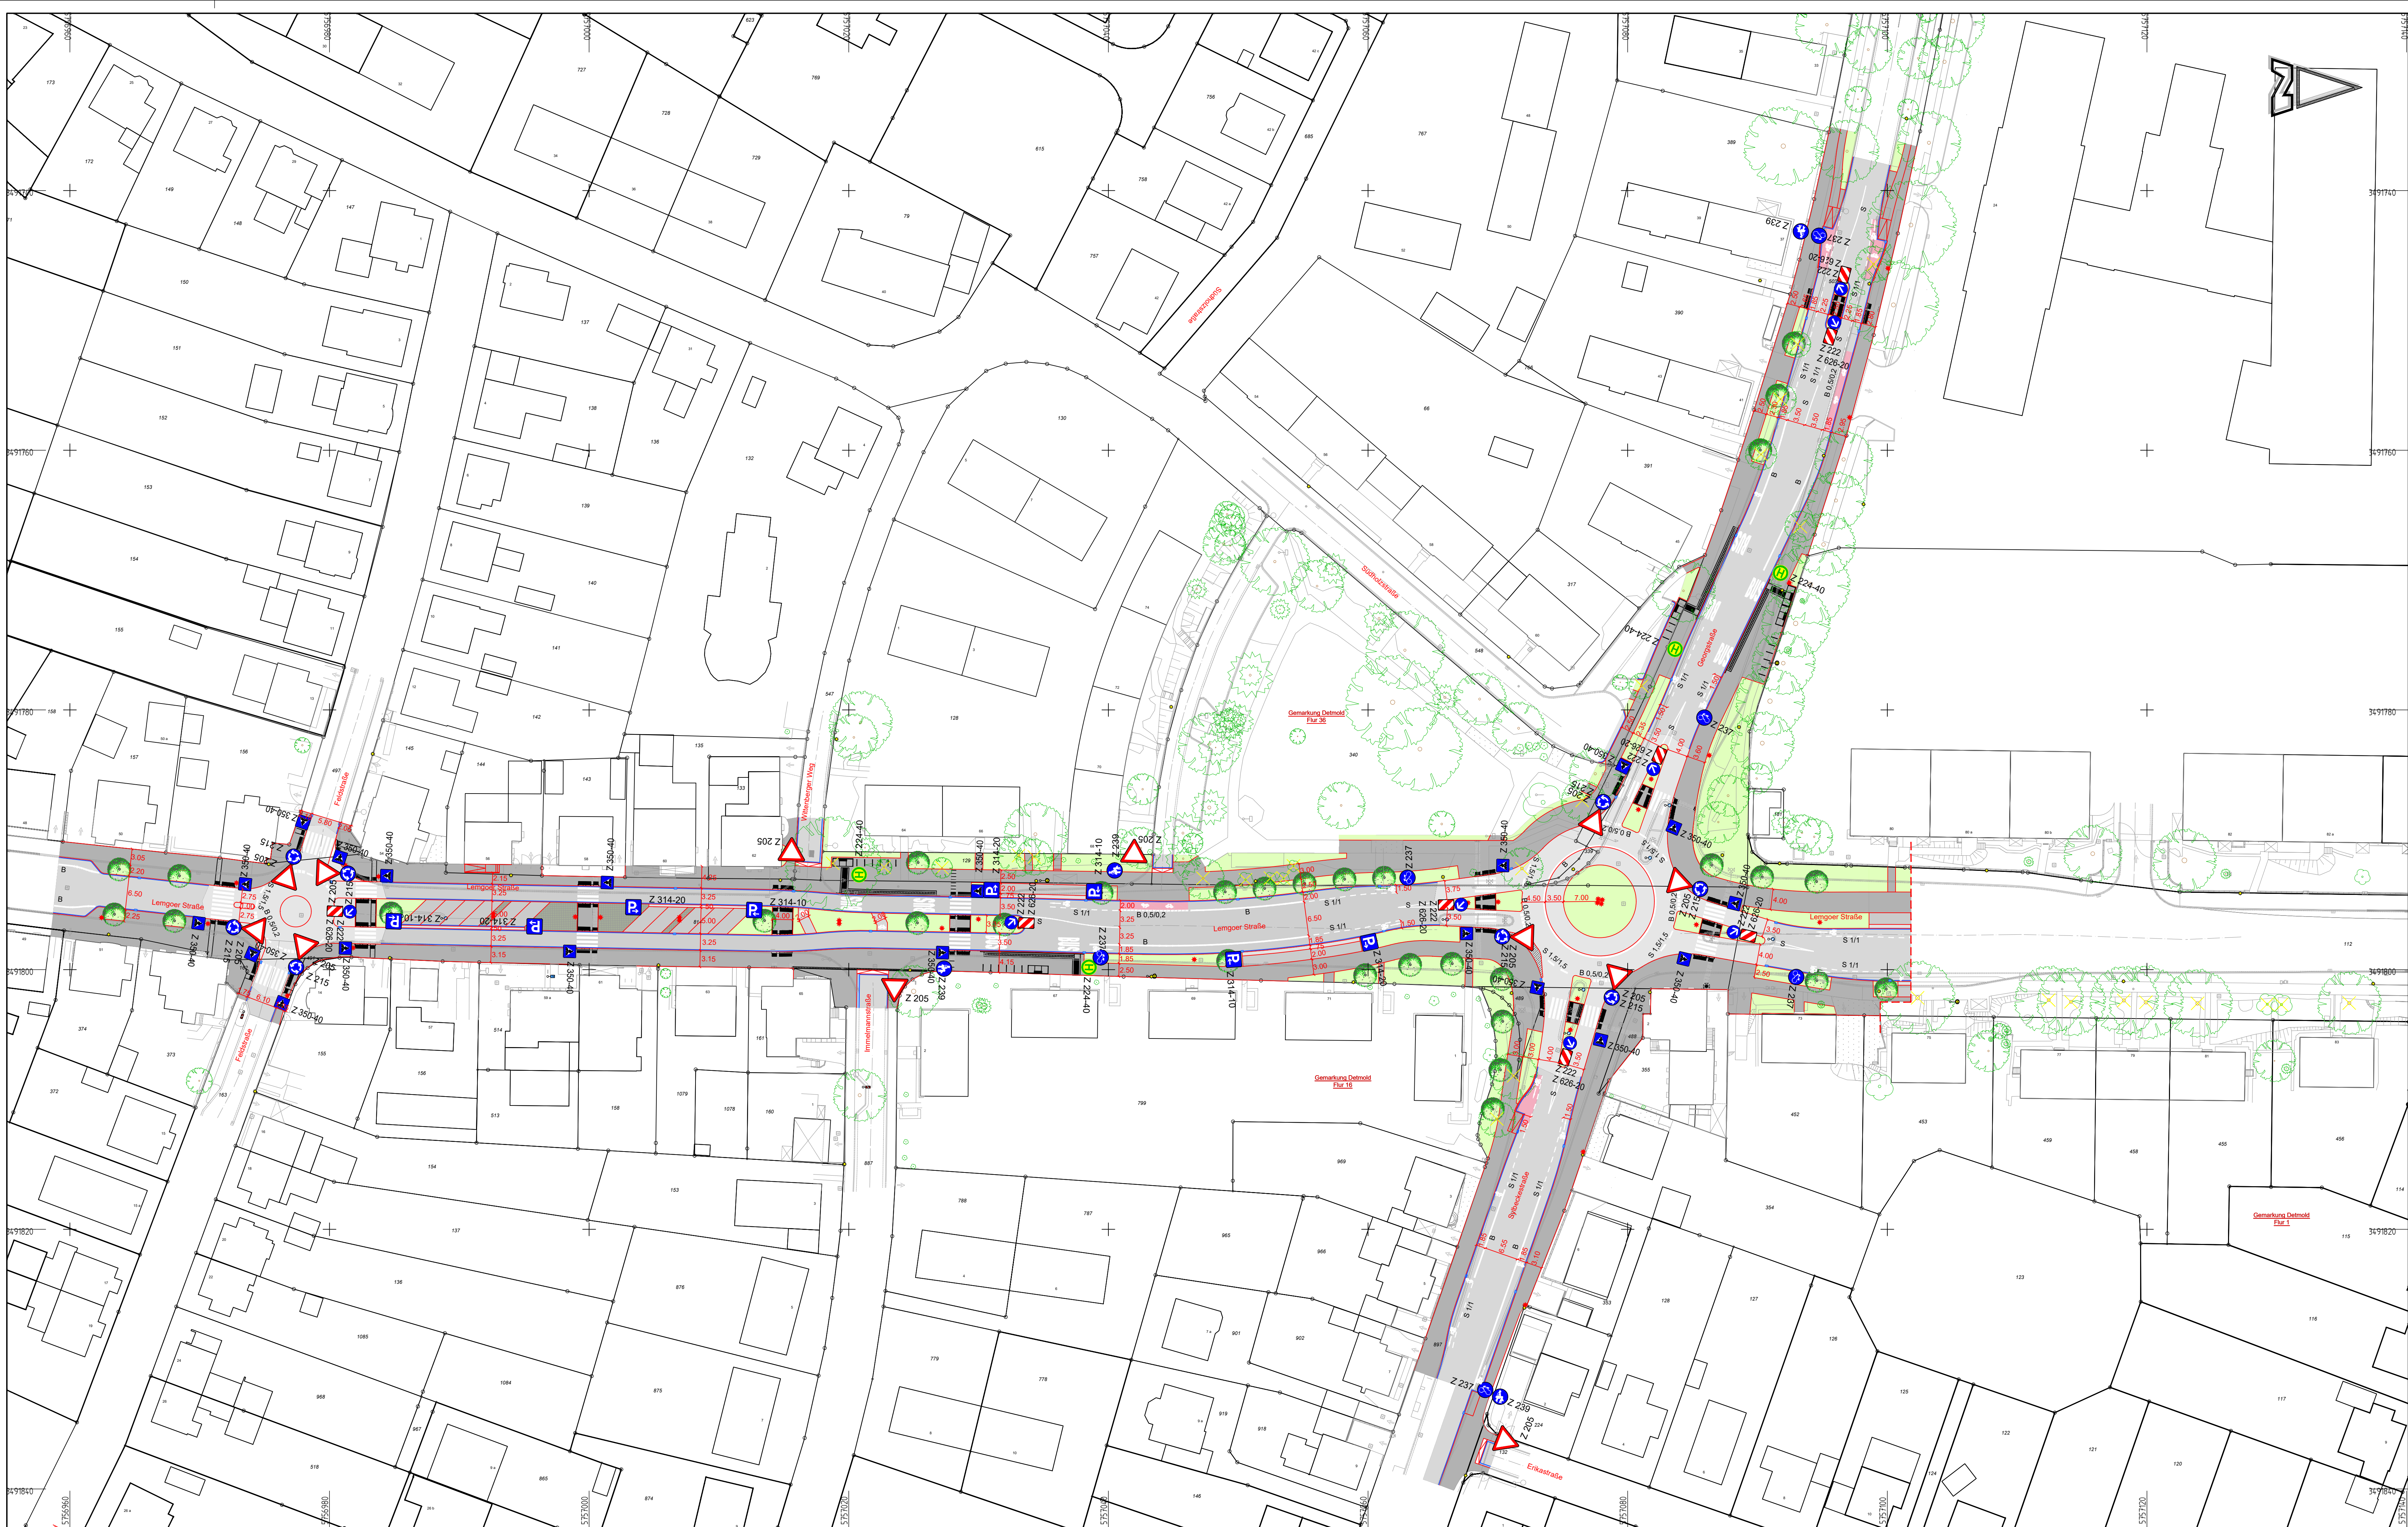

Die angegebenen Maße und Höhen
sind in der Örtlichkeit
zu überprüfen !

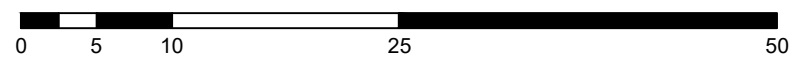

Beschilderung / Markierung (alle Angaben in [m])

- | | | | |
|-----|------------------------|---|--------------------------------|
| — | Längsmarkierung | — | Haltelinie, b = 0,50 |
| S | Schmalstrich, b = 0,12 | — | Wartelinie, b = 0,50 |
| B | Breitstrich, b = 0,25 | — | Fußg.-, Radfahrerfurt b = 0,12 |
| 3/6 | Stich / Lücke | | Fußgängerüberweg, b=0,40 |
| | | ◇ | VZ 306 Verkehrszeichen SVO |

Dieser Plan dient ausschließlich zu Ausschreibungszwecken
und stellt keine Ausführungsplanung dar. Änderungen im Rahmen
der weiteren Planung bleiben vorbehalten.



Umgestaltung Lemgoer Straße
zwischen Feldstraße und B 239 Nordring
Baubabschnitt II
- Ausführungsplanung -

ANLAGE 16.4
BLATT 1

LAGEPLAN
Beschilderung/Markierung

MAßSTAB
1:500

DATUM	04.08.2026
PROJEKT	DT-2001
BEARBEITET	Di
FORMAT	1135 x 594

AUFTRAGGEBER: ENTWURFSVERFASSER:

DATUM, UNTERSCHRIFT DATUM, UNTERSCHRIFT

LageSystem: GK HöhenSystem: NHN Geobasisdaten des Landes NRW © Geobasis NRW 2021