


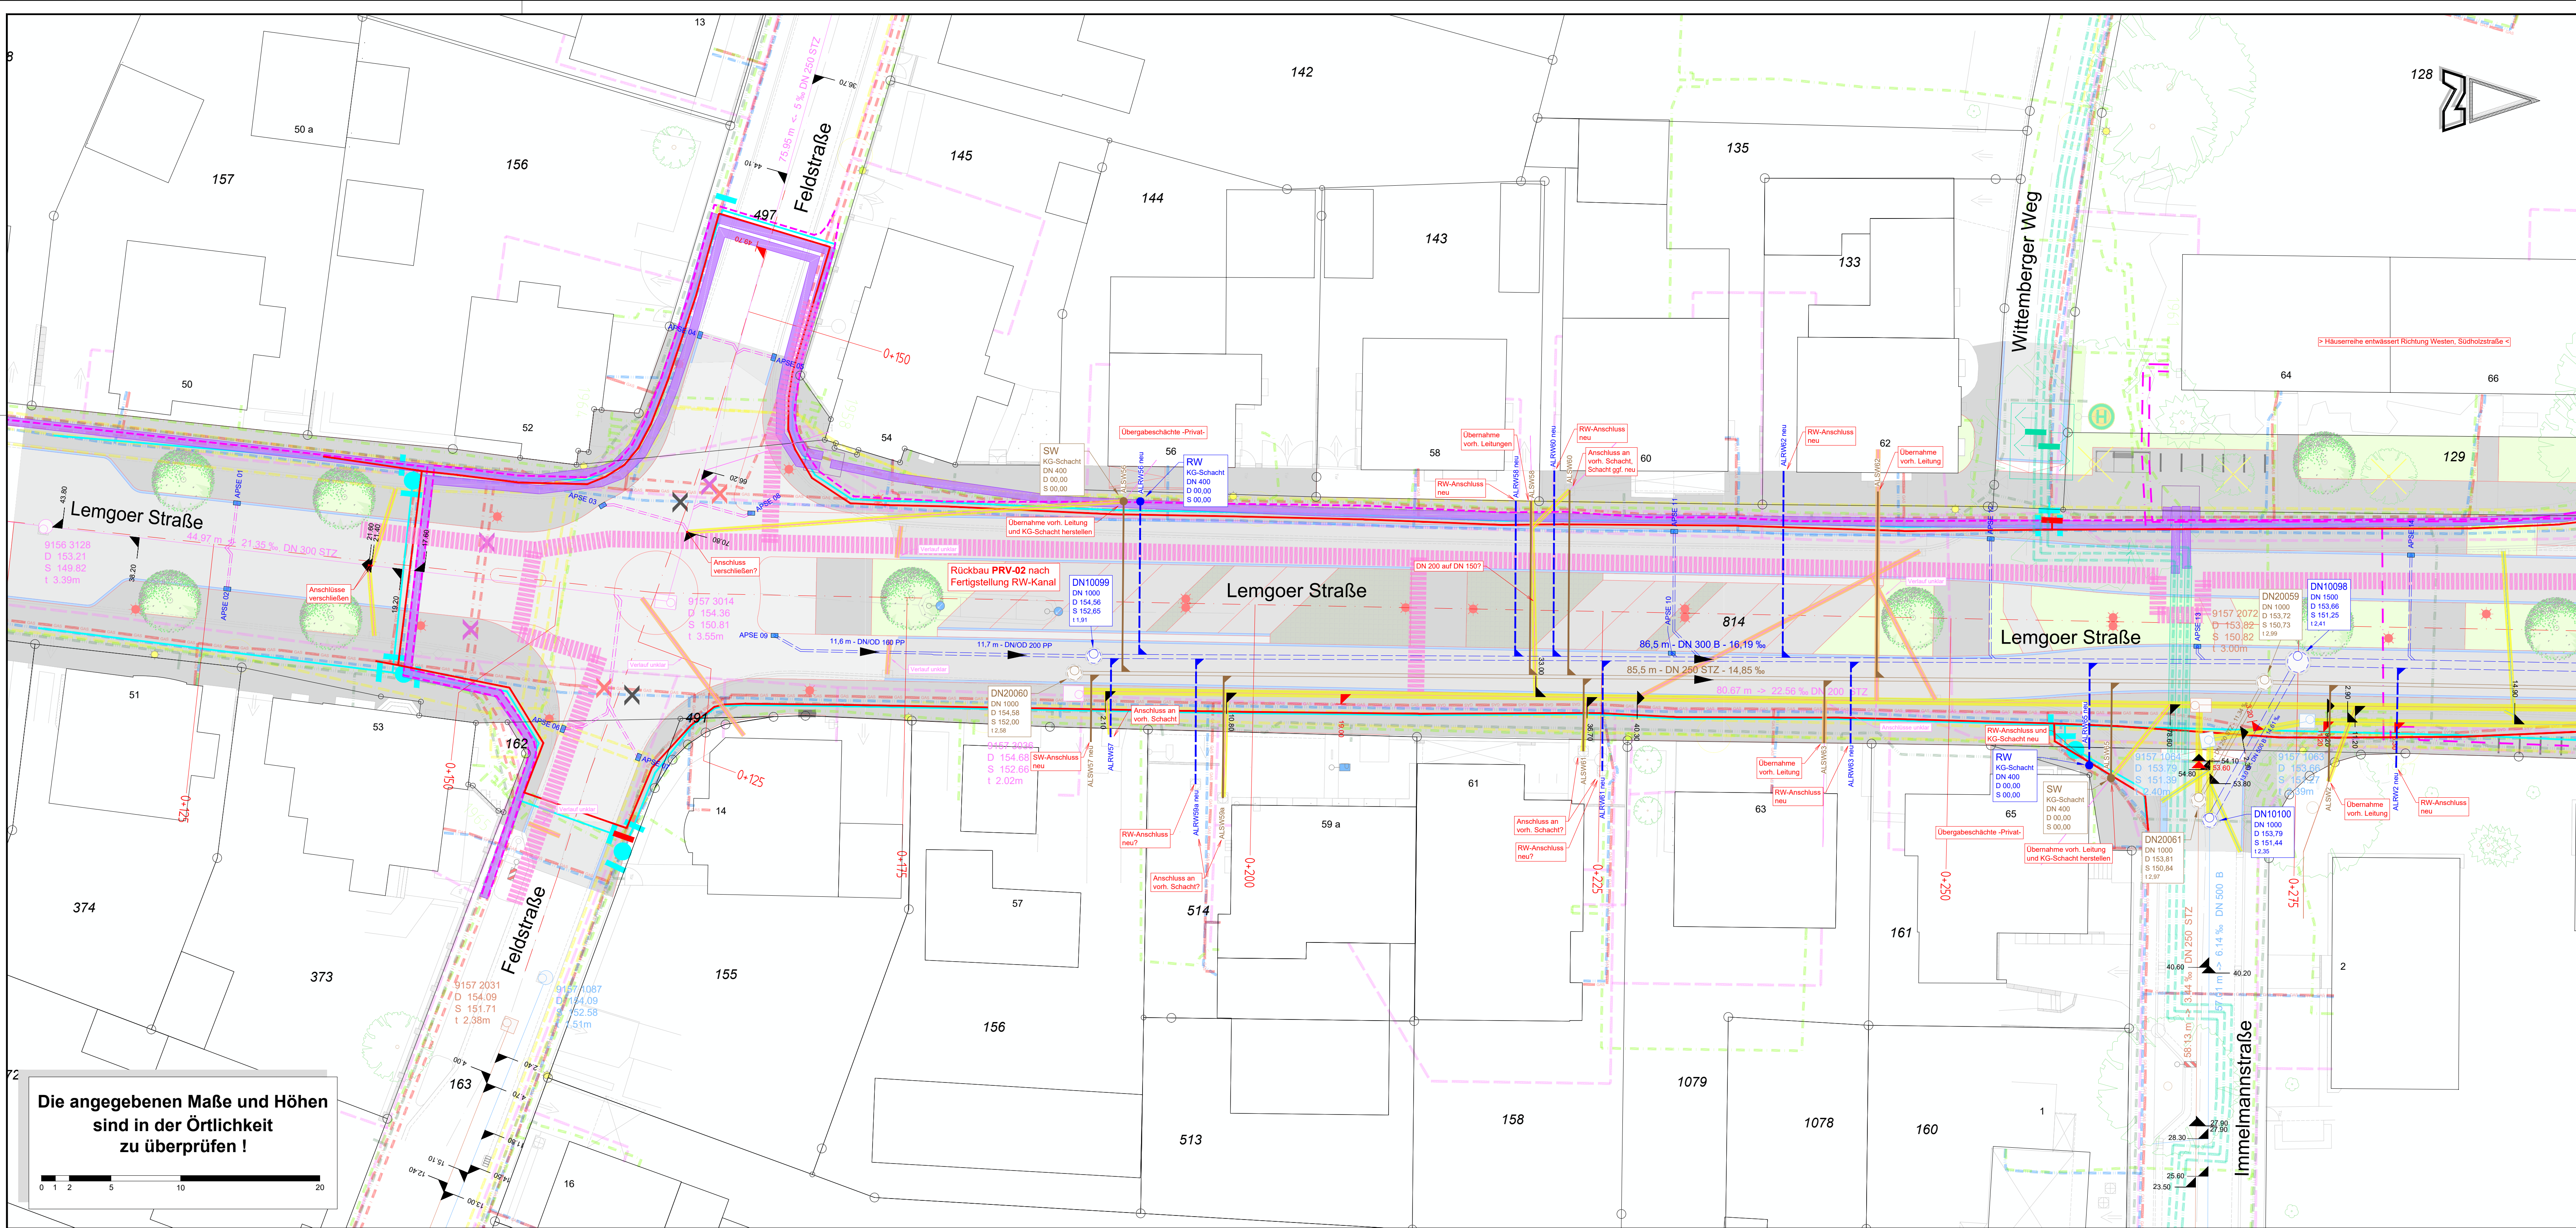

Planung Fernwärmeleitung:
Trassierung der Fernwärmeleitung noch
nicht freigegeben!

Versorgungsleitungen (Planung)

- Wasser
- Gas ND
- Strom MSP
- Strom NSP
- Wasser DN300
- Verbundrohr
- Fernwärme

Versorgungsleitungen (Bestand)

- Wasser
- Gas ND
- Gas HD
- Telefon
- TK-Rohre
- Strom Niederspannung
- Strom Mittelspannung
- Strom Beleuchtung
- Fernwärme
- Glasfaser Nordwest

Entwässerung

- vorh. Regenwasserkanal
- vorh. Schmutzwasserkanal
- vorh. Mischwasserkanal
- gepl. Regenwasserleitung
- gepl. Schmutzwasserleitung
- gepl. Mischwasserleitung
- gepl. Schacht
- Abzweig / Hausanschluss
- Bestandskanal: Abbruch/Verdämmung
- Bestandskanal: Verlauf unklar

7	
6	
5	
4	
3	
2	
1	
ÄNDERUNGEN	DATUM

Dieser Plan dient ausschließlich zu Ausschreibungszwecken
und stellt keine Ausführungsplanung dar. Änderungen im Rahmen
der weiteren Planung bleiben vorbehalten.



Umgestaltung Lemgoer Straße
zwischen Feldstraße und B 239 Nordring
Baubabschnitt II
- Ausführungsplanung -

ANLAGE	BLATT
5	1
LAGEPLAN Kanalplanung mit Versorgen	
MAßSTAB 1:200	
DATUM	01.06.2026
PROJEKT	DT-2001
BEARBEITET	Me
FORMAT	1135 x 446

AUFTRAGGEBER:	ENTWURFSVERFASSER:
DATUM, UNTERSCHRIFT	01.06.2026 DATUM, UNTERSCHRIFT
Lagesystem: GK	Höhensystem: NHN