


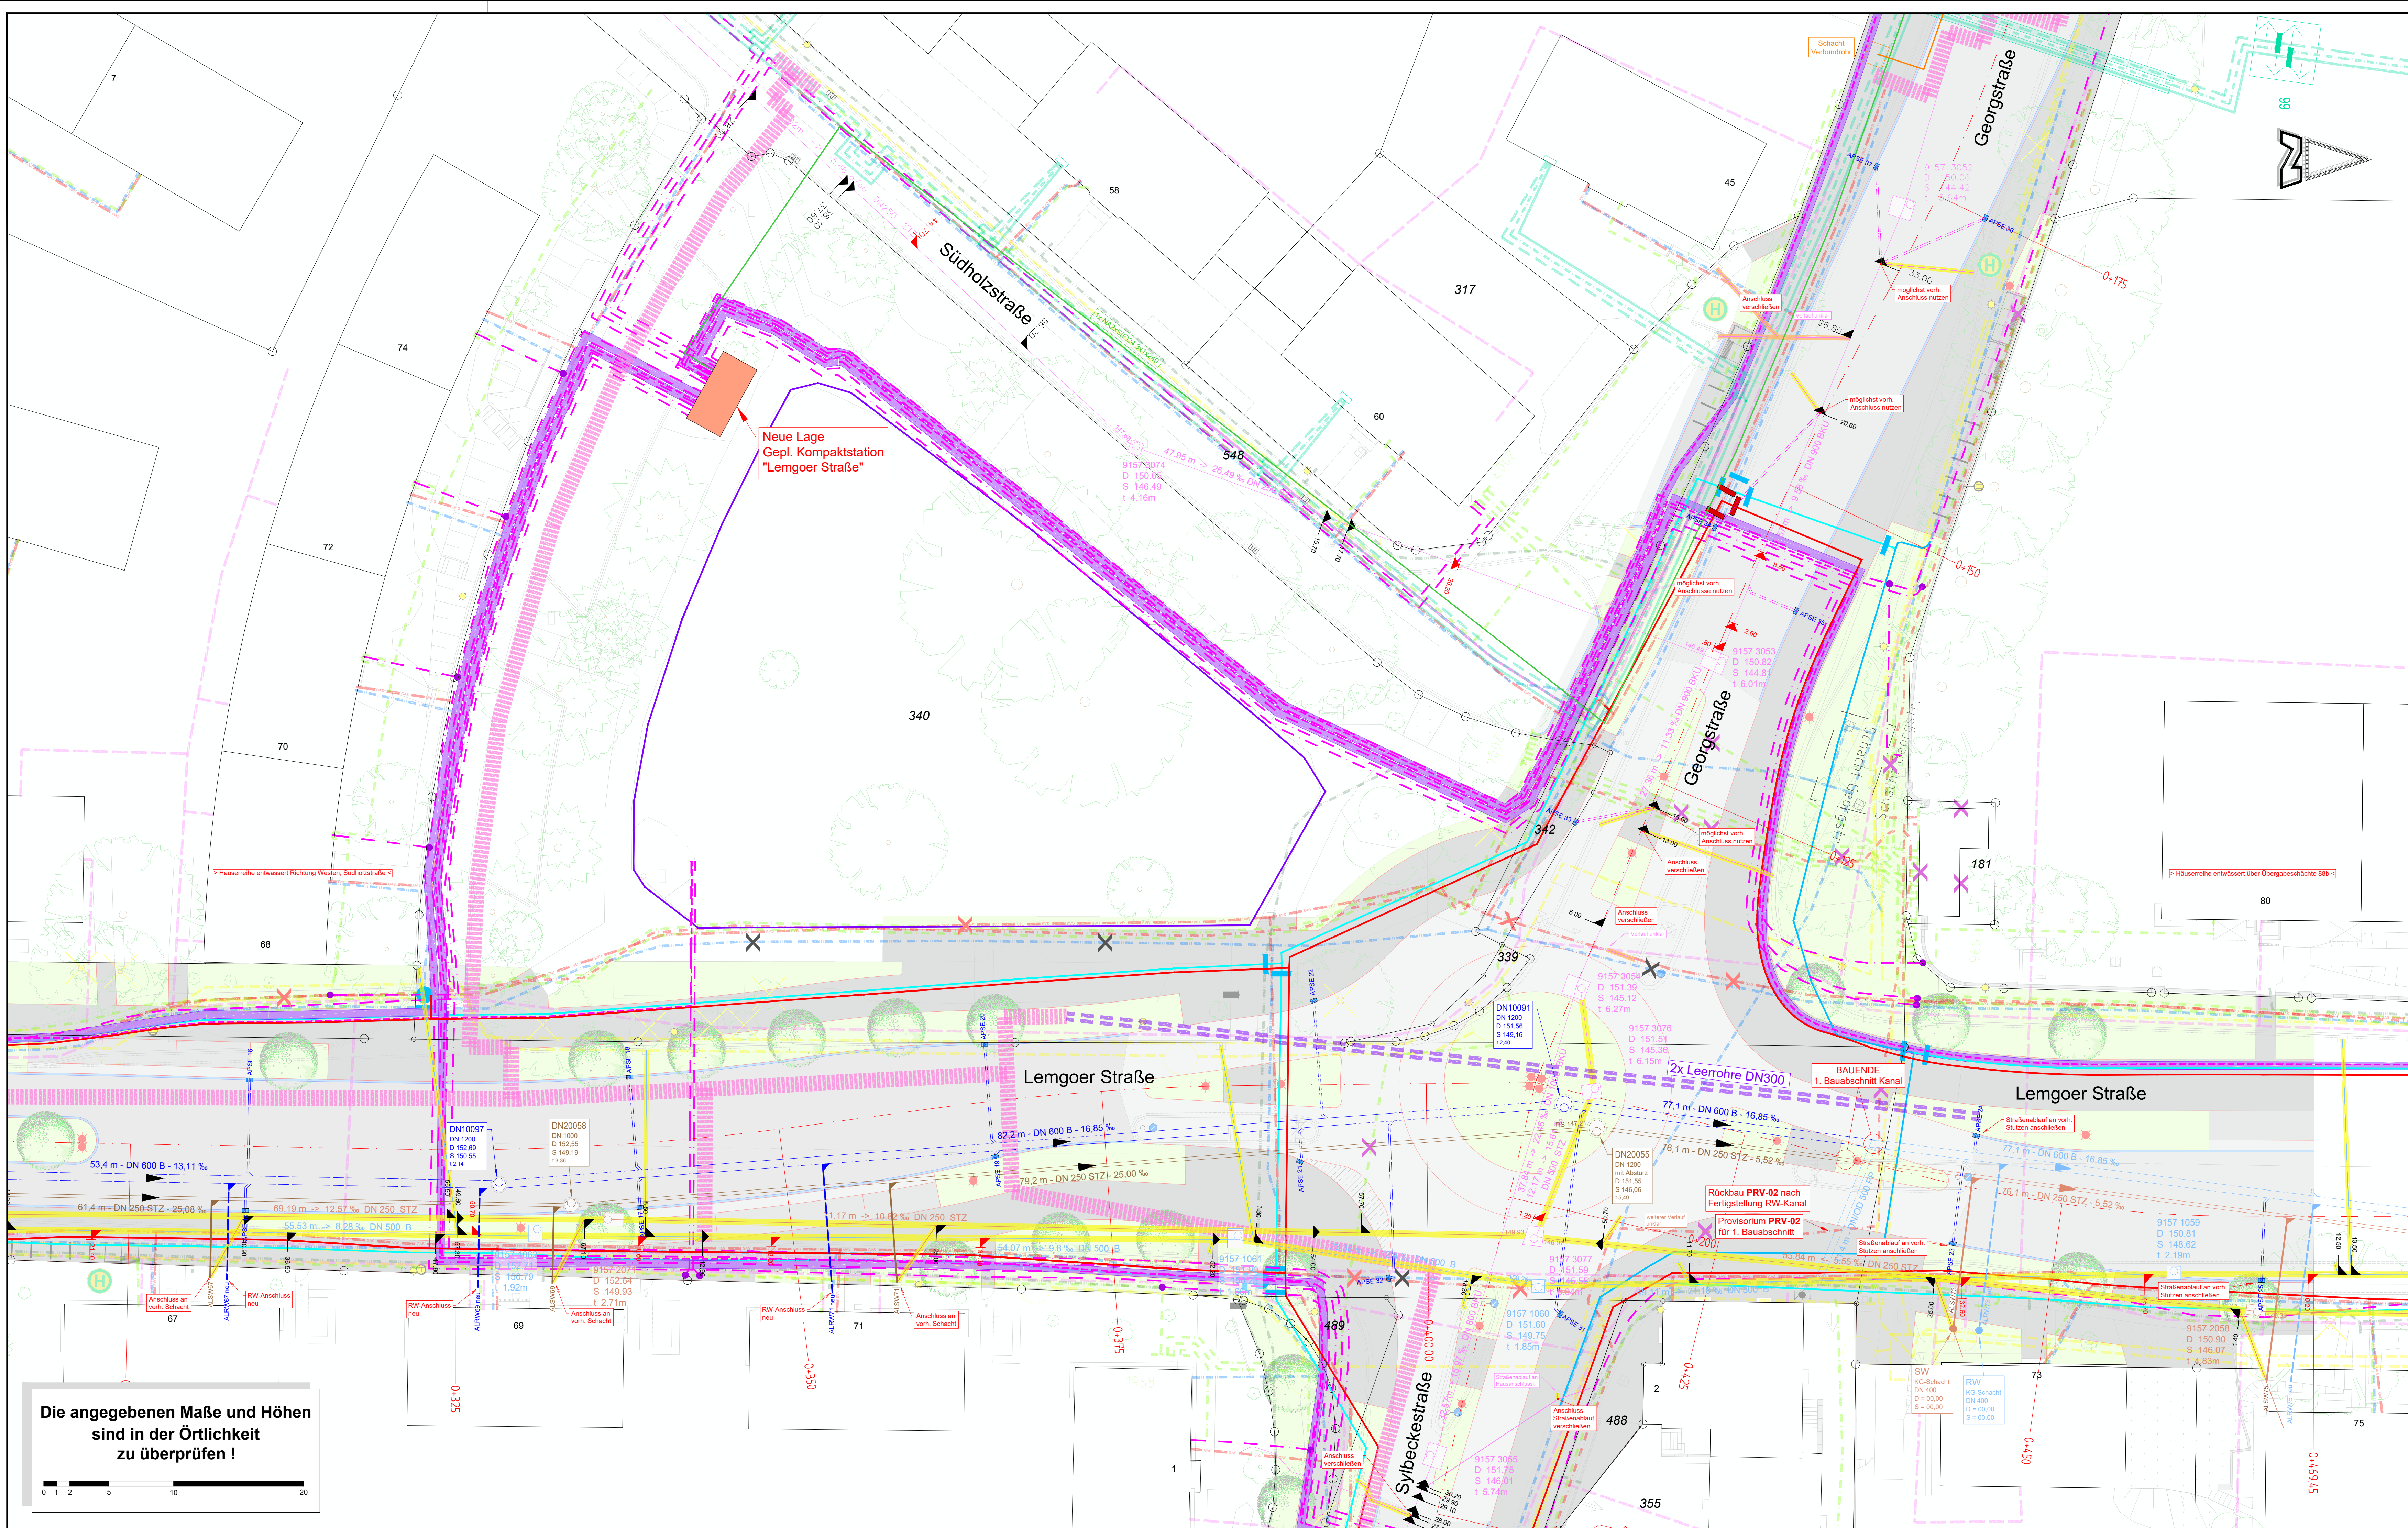

Planung Fernwärmeleitung:
Trassierung der Fernwärmeleitung noch
nicht freigegeben!

Beleuchtungskabel	
	4x10
	4x2,5
	3x1,5
	Straßenleuchte
	Kabelschutzrohr Kabuflex
	Kabelschutzrohr
	Kabelverteiler
	Kabelzugschacht

Versorgungsleitungen (Planung)	
	Wasser
	Gas ND
	Strom MSP
	Strom NSP
	Wasser DN300
	Verbundrohr
	Fernwärme

Versorgungsleitungen (Bestand)	
	Wasser
	Gas ND
	Gas HD
	Strom Niederspannung
	Strom Mittelspannung
	Strom Beleuchtung
	Telefon
	TK-Rohre
	Fernwärme
	Glasfaser Nordwest

Entwässerung	
	vorn. Regenwasserkanal
	vorn. Schmutzwasserkanal
	vorn. Mischwasserkanal
	gepl. Regenwasserleitung
	gepl. Schmutzwasserleitung
	gepl. Mischwasserleitung
	gepl. Schacht
	Abzweig / Hausanschluss
	Bestandskanal: Abbruch/Veränderung
	Bestandskanal: Verlauf unklar

ÄNDERUNGEN	DATUM
7	
6	
5	
4	
3	
2	
1	

Dieser Plan dient ausschließlich zu Ausschreibungszwecken
und stellt keine Ausführungsplanung dar. Änderungen im Rahmen
der weiteren Planung bleiben vorbehalten.

Kulturstadt
im Teutoburger Wald

ANLAGE
5

BLATT
2

LAGEPLAN
Kanalplanung
mit Versorgern

MAßSTAB
1:200

Umgestaltung Lemgoer Straße
zwischen Feldstraße und B 239 Nordring

Baubeschnitt II
- Ausführungsplanung -

DATUM 02.07.2026
PROJEKT DT-2001
BEARBEITET Me
FORMAT 1135 x 594

AUFTRAGGEBER:	ENTWURFSVERFASSER:
DATUM, UNTERSCHRIFT	DATUM, UNTERSCHRIFT
Lage-system: GK	Höhen-system: NN