


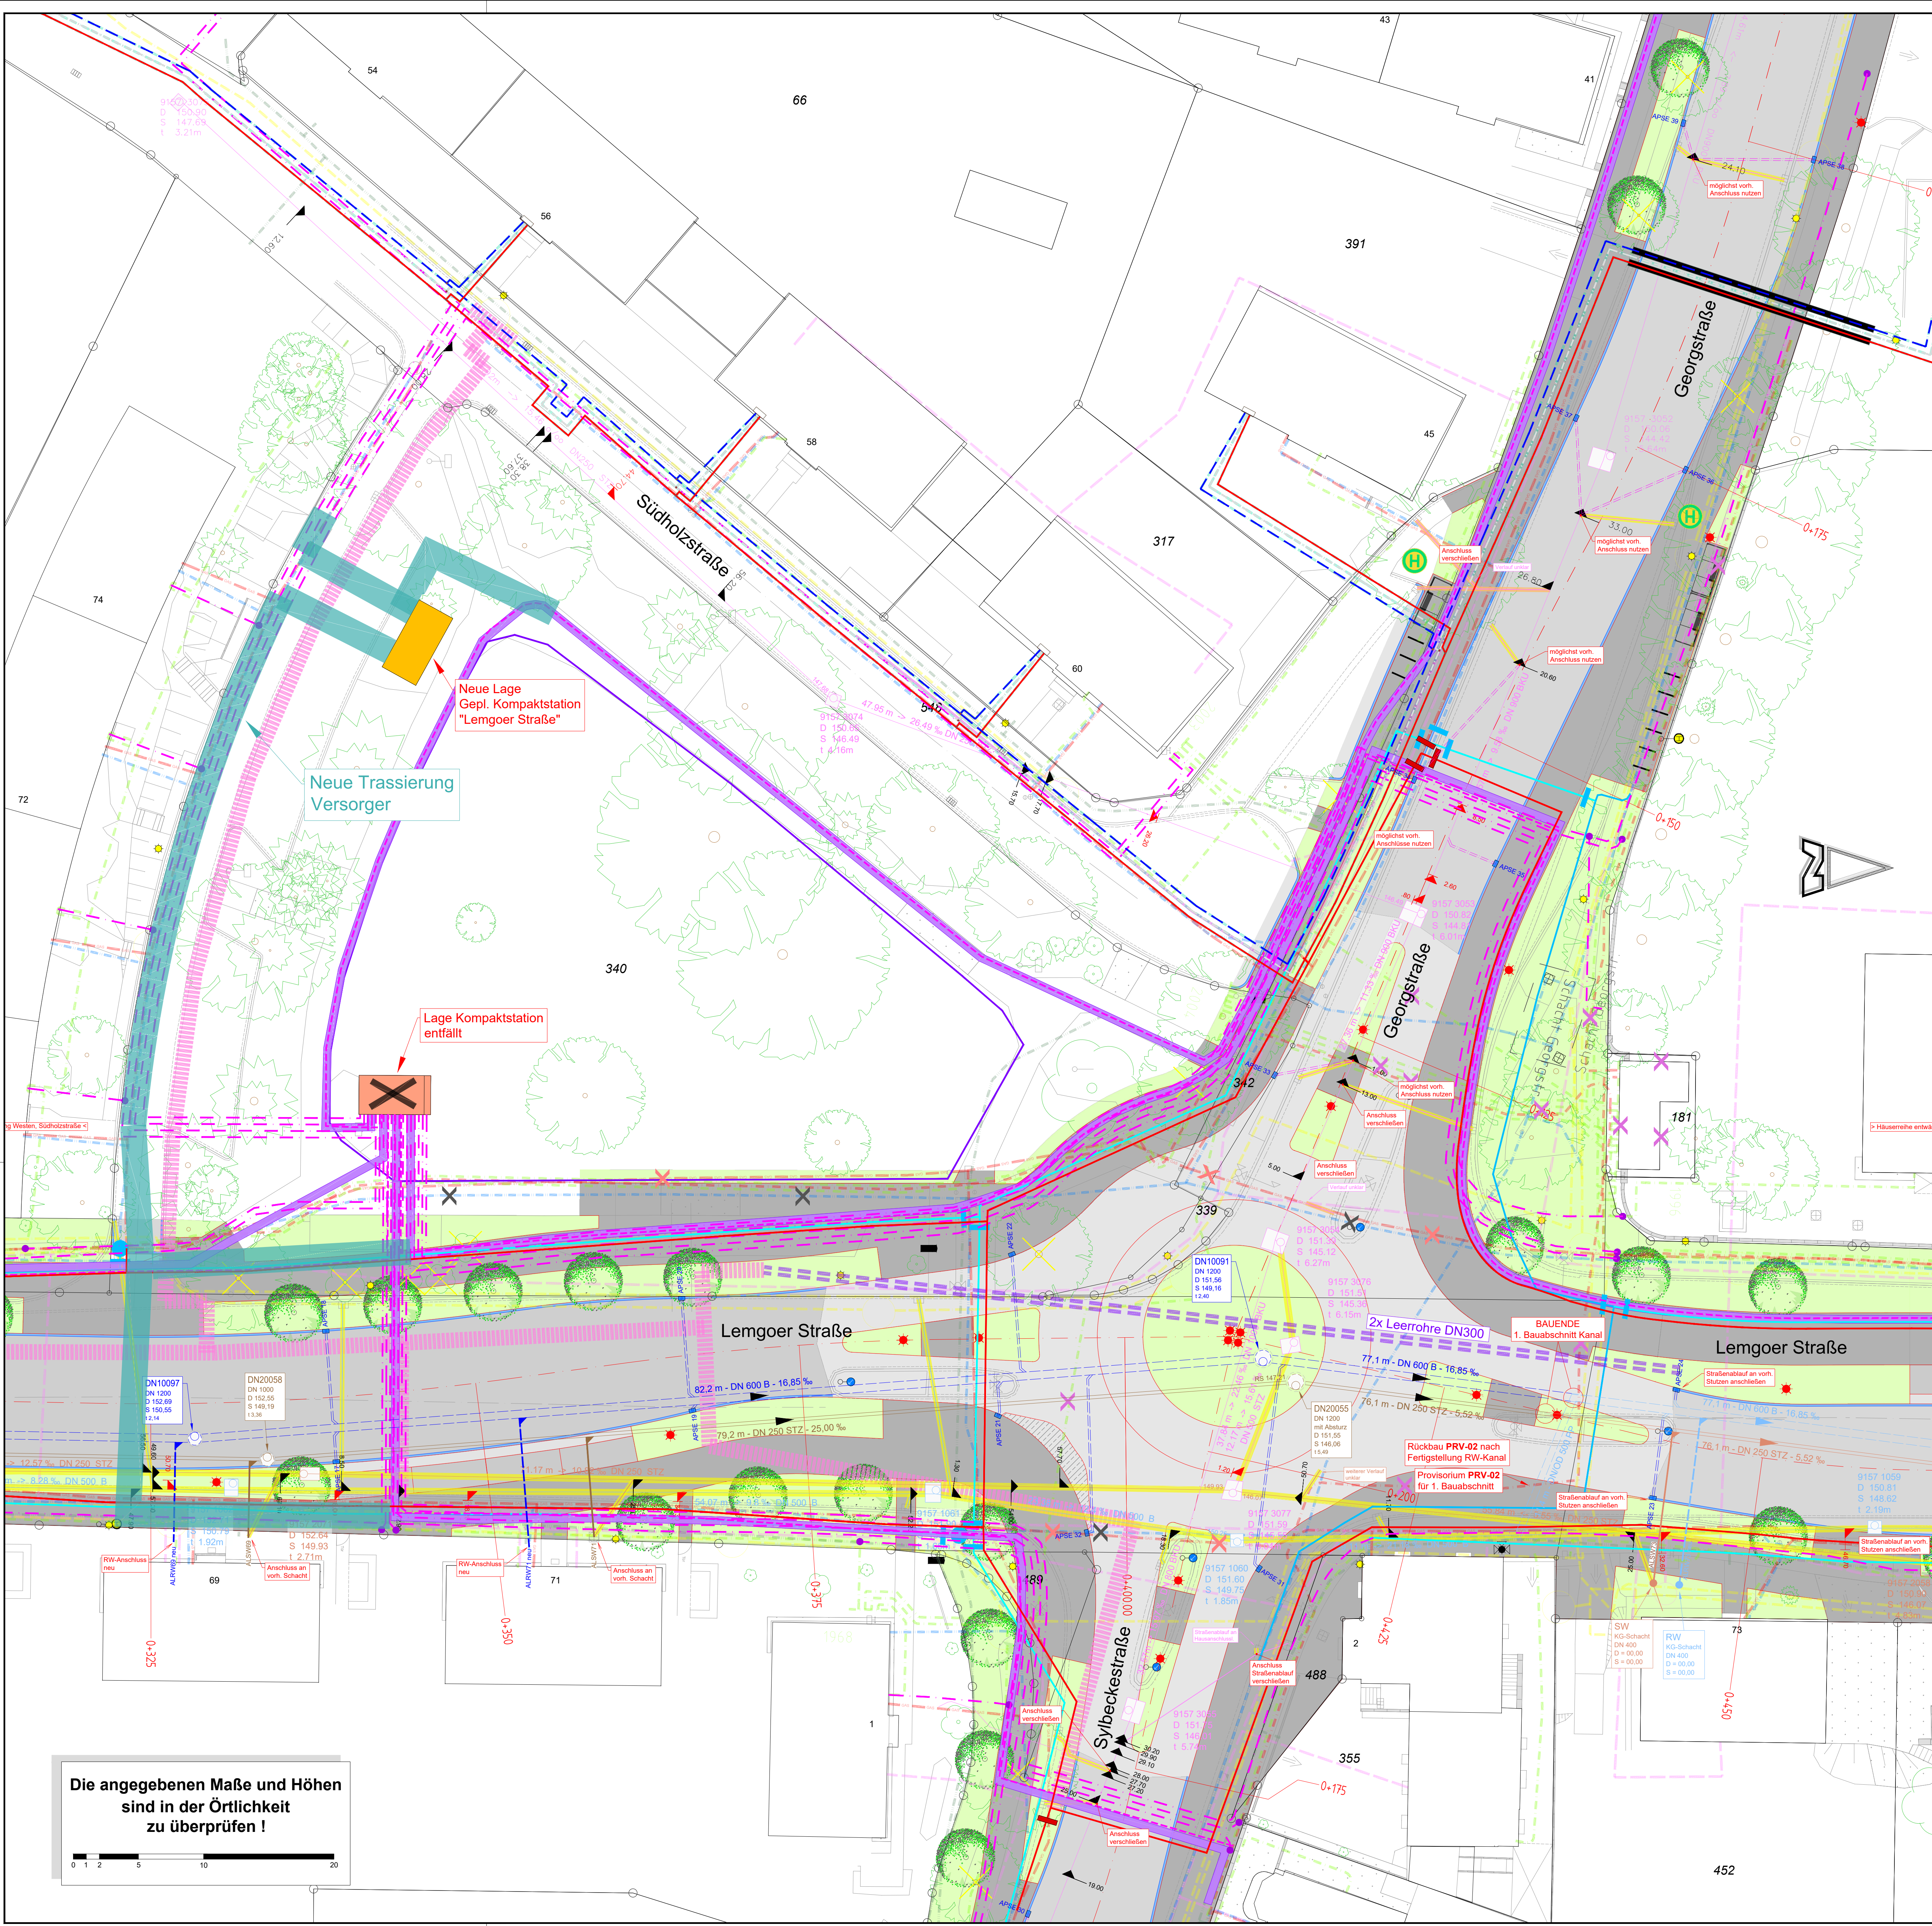

Neue Trassierung
Versorger

Neue Lage
Gepl. Kompaktstation
"Lemgoer Straße"


Lage Kompaktstation
entfällt

Lemgoer Straße

Lemgoer Straße

Sylbeckestraße

Die angegebenen Maße und Höhen
sind in der Örtlichkeit
zu überprüfen !

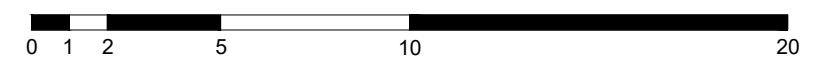

Beleuchtungskabel	
	4x10
	4x2,5
	3x1,5
	Straßenleuchte
	Kabelschutzrohr Kabuflex
	Kabelschutzrohr
	Kabelverteiler
	Kabelzugschacht

Versorgungsleitungen (Planung)	
	Wasser
	Gas ND
	Strom MSP
	Strom NSP
	Wasser DN300
	Verbundrohr
	Fernwärme

Versorgungsleitungen (Bestand)	
	Wasser
	Gas ND
	Strom MSP
	Strom NSP
	Wasser DN300
	Verbundrohr
	Fernwärme
	Glasfaser Nordwest

Entwässerung	
	vorr. Regenwasserkanal
	vorr. Schmutzwasserkanal
	vorr. Mischwasserkanal
	gepl. Regenwasserleitung
	gepl. Schmutzwasserleitung
	gepl. Mischwasserleitung
	gepl. Schacht
	Abzweig / Hausanschluss
	Bestandskanal: Abruch/Verdämmung
	Bestandskanal: Verlauf unklar

Dieser Plan dient ausschließlich zu Ausschreibungszwecken
und stellt keine Ausführungsplanung dar. Änderungen im Rahmen
der weiteren Planung bleiben vorbehalten.

	ANLAGE	5	BLATT	3
	LAGEPLAN Kanalplanung mit Versorgern			
	MAßSTAB 1:200			
	DATUM 29.05.2026			
Umgestaltung Lemgoer Straße zwischen Feldstraße und B 239 Nordring	Bauabschnitt II - Ausführungsplanung -			
	PROJEKT		DT-2001	
	BEARBEITET		Me	
	FORMAT		950 x 743	

AUFTRAGGEBER:		ENTWURFSVERFASSER:	
DATUM, UNTERSCHRIFT		29.05.2026 DATUM, UNTERSCHRIFT	
Lagesystem: GK		Höhenystem: NN/N	