


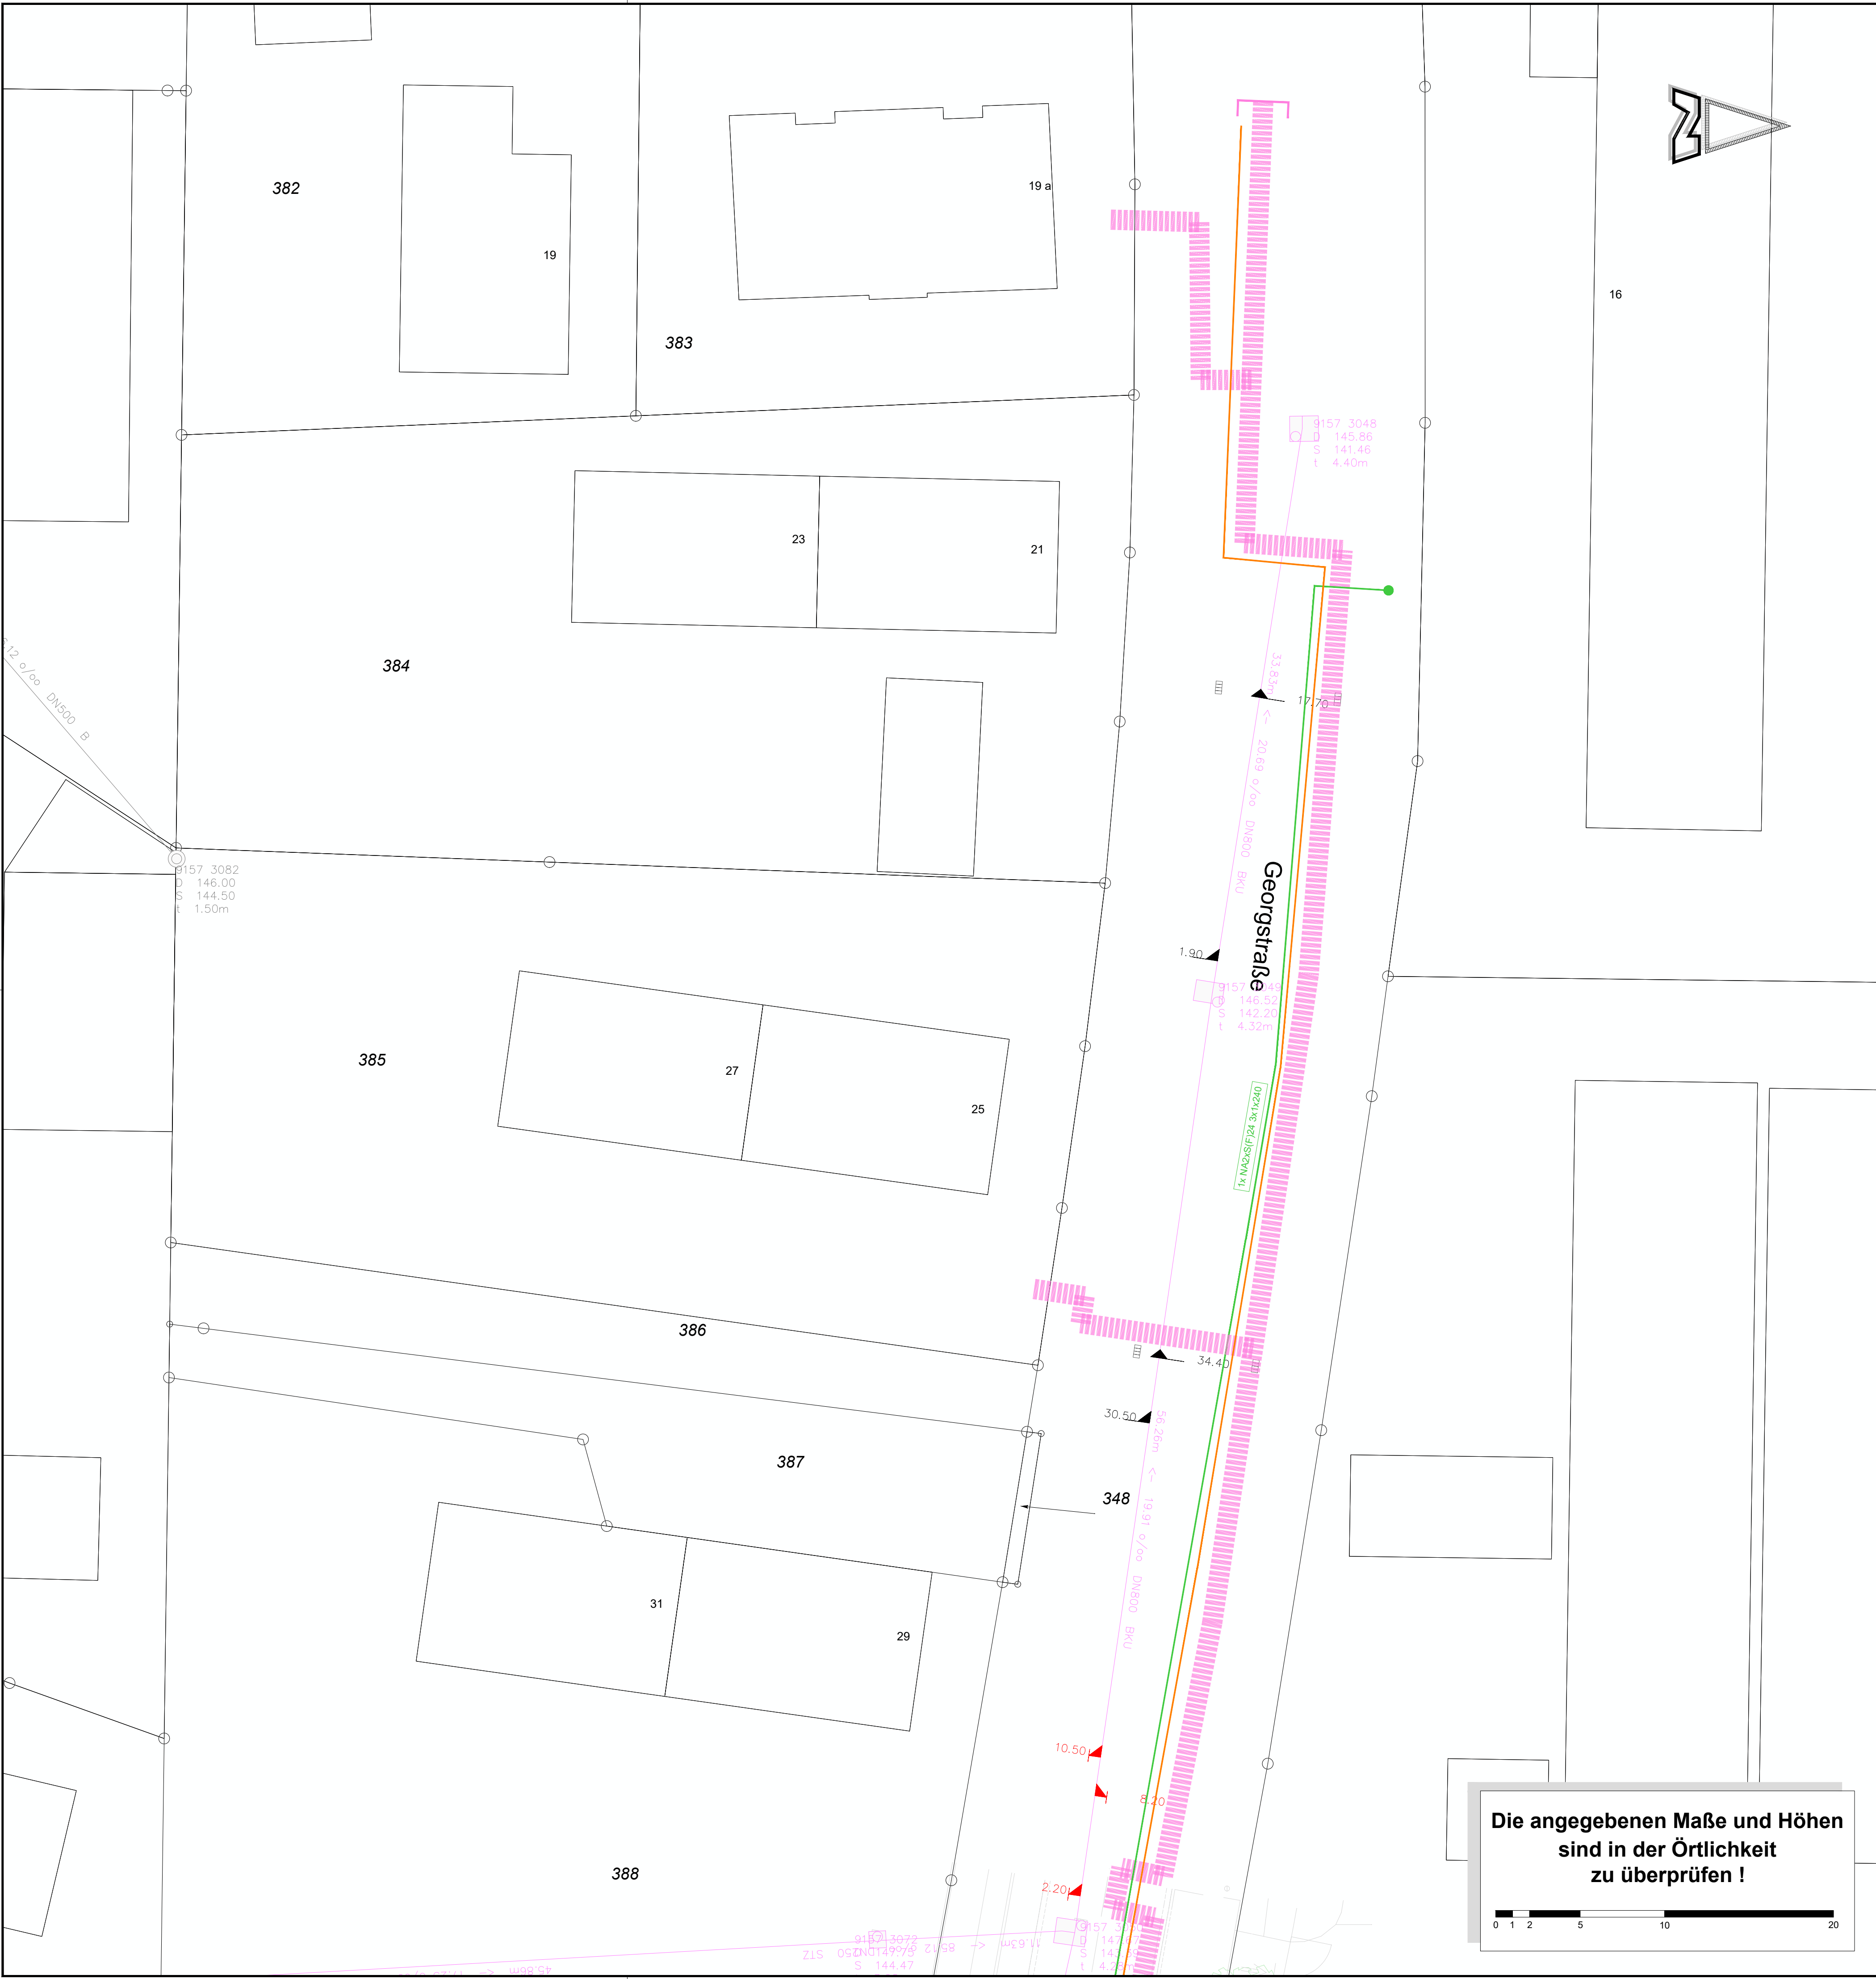

Planung Fernwärmeleitung:
Trassierung der Fernwärmeleitung noch
nicht freigegeben!

Beleuchtungskabel

4x10	Kabelschutzrohr Kabuflex
4x2,5	Kabelschutzrohr
3x1,5	Kabelverteiler
Strassenleuchte	Kabelzugschacht

Versorgungsleitungen (Planung)

Wasser	Wasser DN300
Gas ND	Verbundrohr
Strom MSP	Fernwärme
Strom NSP	

Versorgungsleitungen (Bestand)

Wasser	Strom Niederspannung
Gas ND	Strom Mittelspannung
Gas HD	Strom Beleuchtung
Telefon	Fernwärme
TK-Rohre	Glasfaser Nordwest

Entwässerung

vorh. Regenwasserkanal	gepl. Regenwasserleitung
vorh. Schmutzwasserkanal	gepl. Schmutzwasserleitung
vorh. Mischwasserkanal	gepl. Mischwasserleitung
	gepl. Schacht
	Abzweig / Hausanschluss
	Bestandskanal: Abbruch/Verdämmung
	Bestandskanal: Verlauf unklar

7	
6	
5	
4	
3	
2	
1	
ÄNDERUNGEN	DATUM

Dieser Plan dient ausschließlich zu Ausschreibungszwecken
und stellt keine Ausführungsplanung dar. Änderungen im Rahmen
der weiteren Planung bleiben vorbehalten.

ANLAGE	BLATT
5	5
LAGEPLAN Kanalplanung mit Versorgern	
MAßSTAB 1:200	
DATUM	02.07.2026
PROJEKT	DT-2001
BEARBEITET	Me
FORMAT	765 x 594

Umgestaltung Lemgoer Straße
zwischen Feldstraße und B 239 Nordring
Bauabschnitt II
- Ausführungsplanung -

AUFTRAGGEBER:	ENTWURFSVERFASSER:
DATUM, UNTERSCHRIFT	02.07.2026 DATUM, UNTERSCHRIFT
Lagesystem: GK	Höhensystem: NHN