


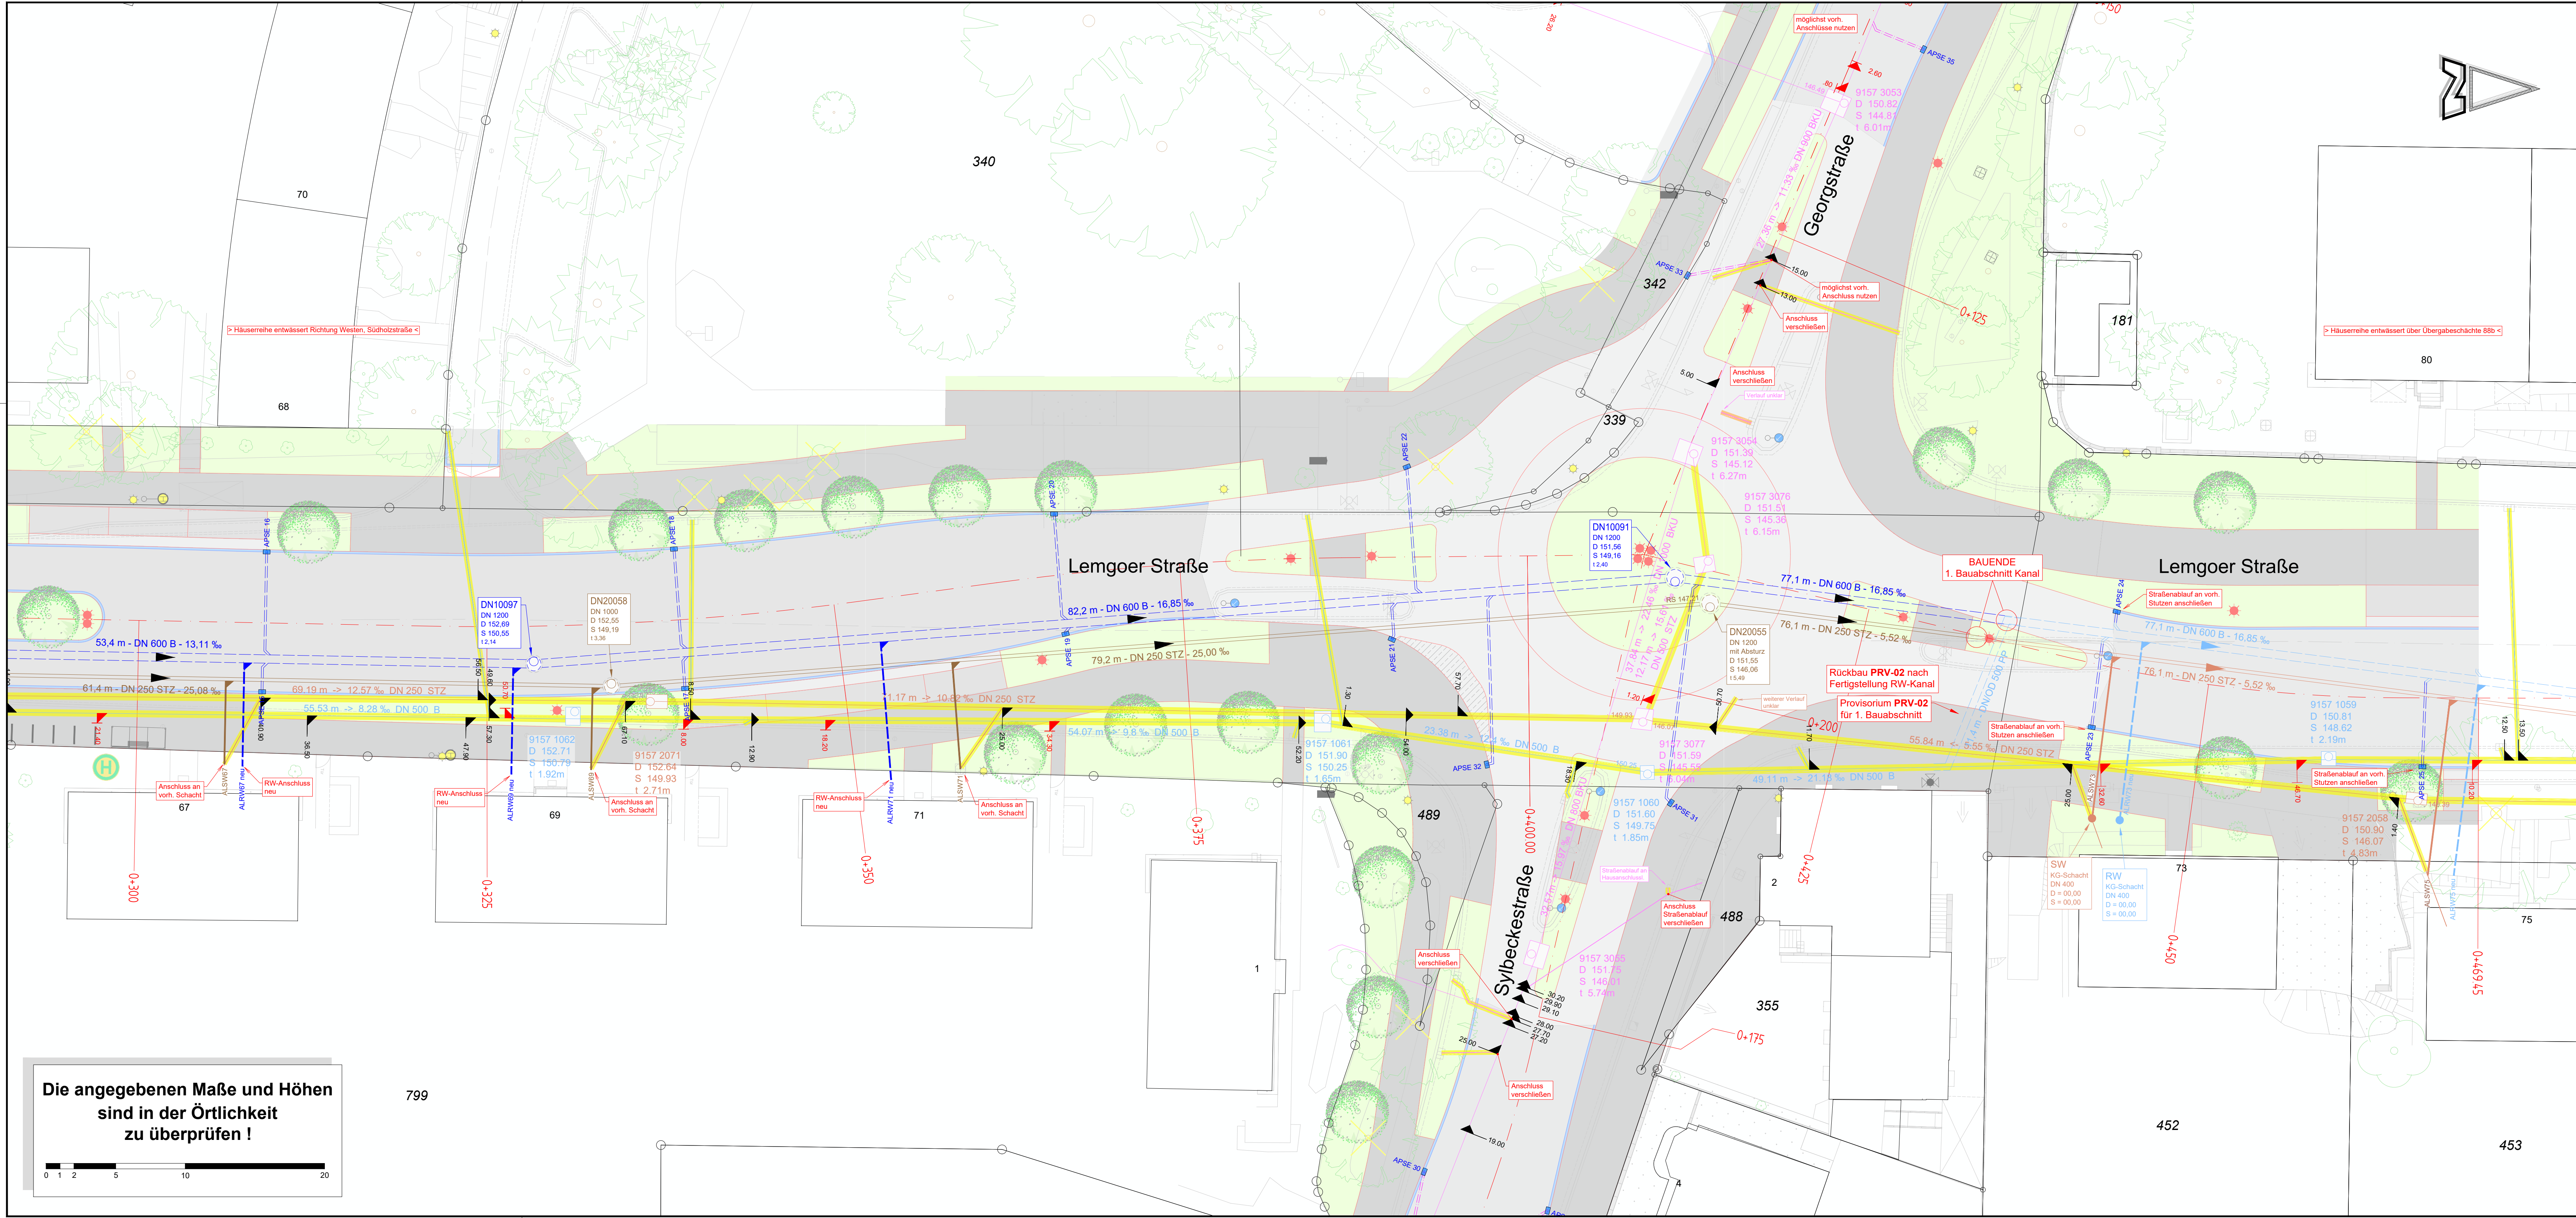

Entwässerung

vorh. Regenwasserkanal	gepl. Regenwasserleitung
vorh. Schmutzwasserkanal	gepl. Schmutzwasserleitung
vorh. Mischwasserkanal	gepl. Mischwasserleitung
Schachtnummer, Beckennummer, Sonntafel	gepl. Schacht
Abzweig / Hausanschluss	Bestandskanal: Abbruch/Verdämmung
	Bestandskanal: Verlauf unklar

7	
6	
5	
4	
3	
2	
1	
ÄNDERUNGEN	DATUM

Dieser Plan dient ausschließlich zu Ausschreibungszwecken und stellt keine Ausführungsplanung dar. Änderungen im Rahmen der weiteren Planung bleiben vorbehalten.

Umgestaltung Lemgoer Straße
zwischen Feldstraße und B 239 Nordring

Bauabschnitt II
- Ausführungsplanung -

AUFTRAGGEBER:	ENTWURFSVERFASSER:
DATUM, UNTERSCHRIFT	01.06.2026 DATUM, UNTERSCHRIFT
Lagesystem: GK	Höhensystem: NHN

ANLAGE 5	BLATT 6
LAGEPLAN Kanalplanung	
MAßSTAB 1:200	
DATUM	01.06.2026
PROJEKT	DT-2001
BEARBEITET	Me
FORMAT	1135 x 446