


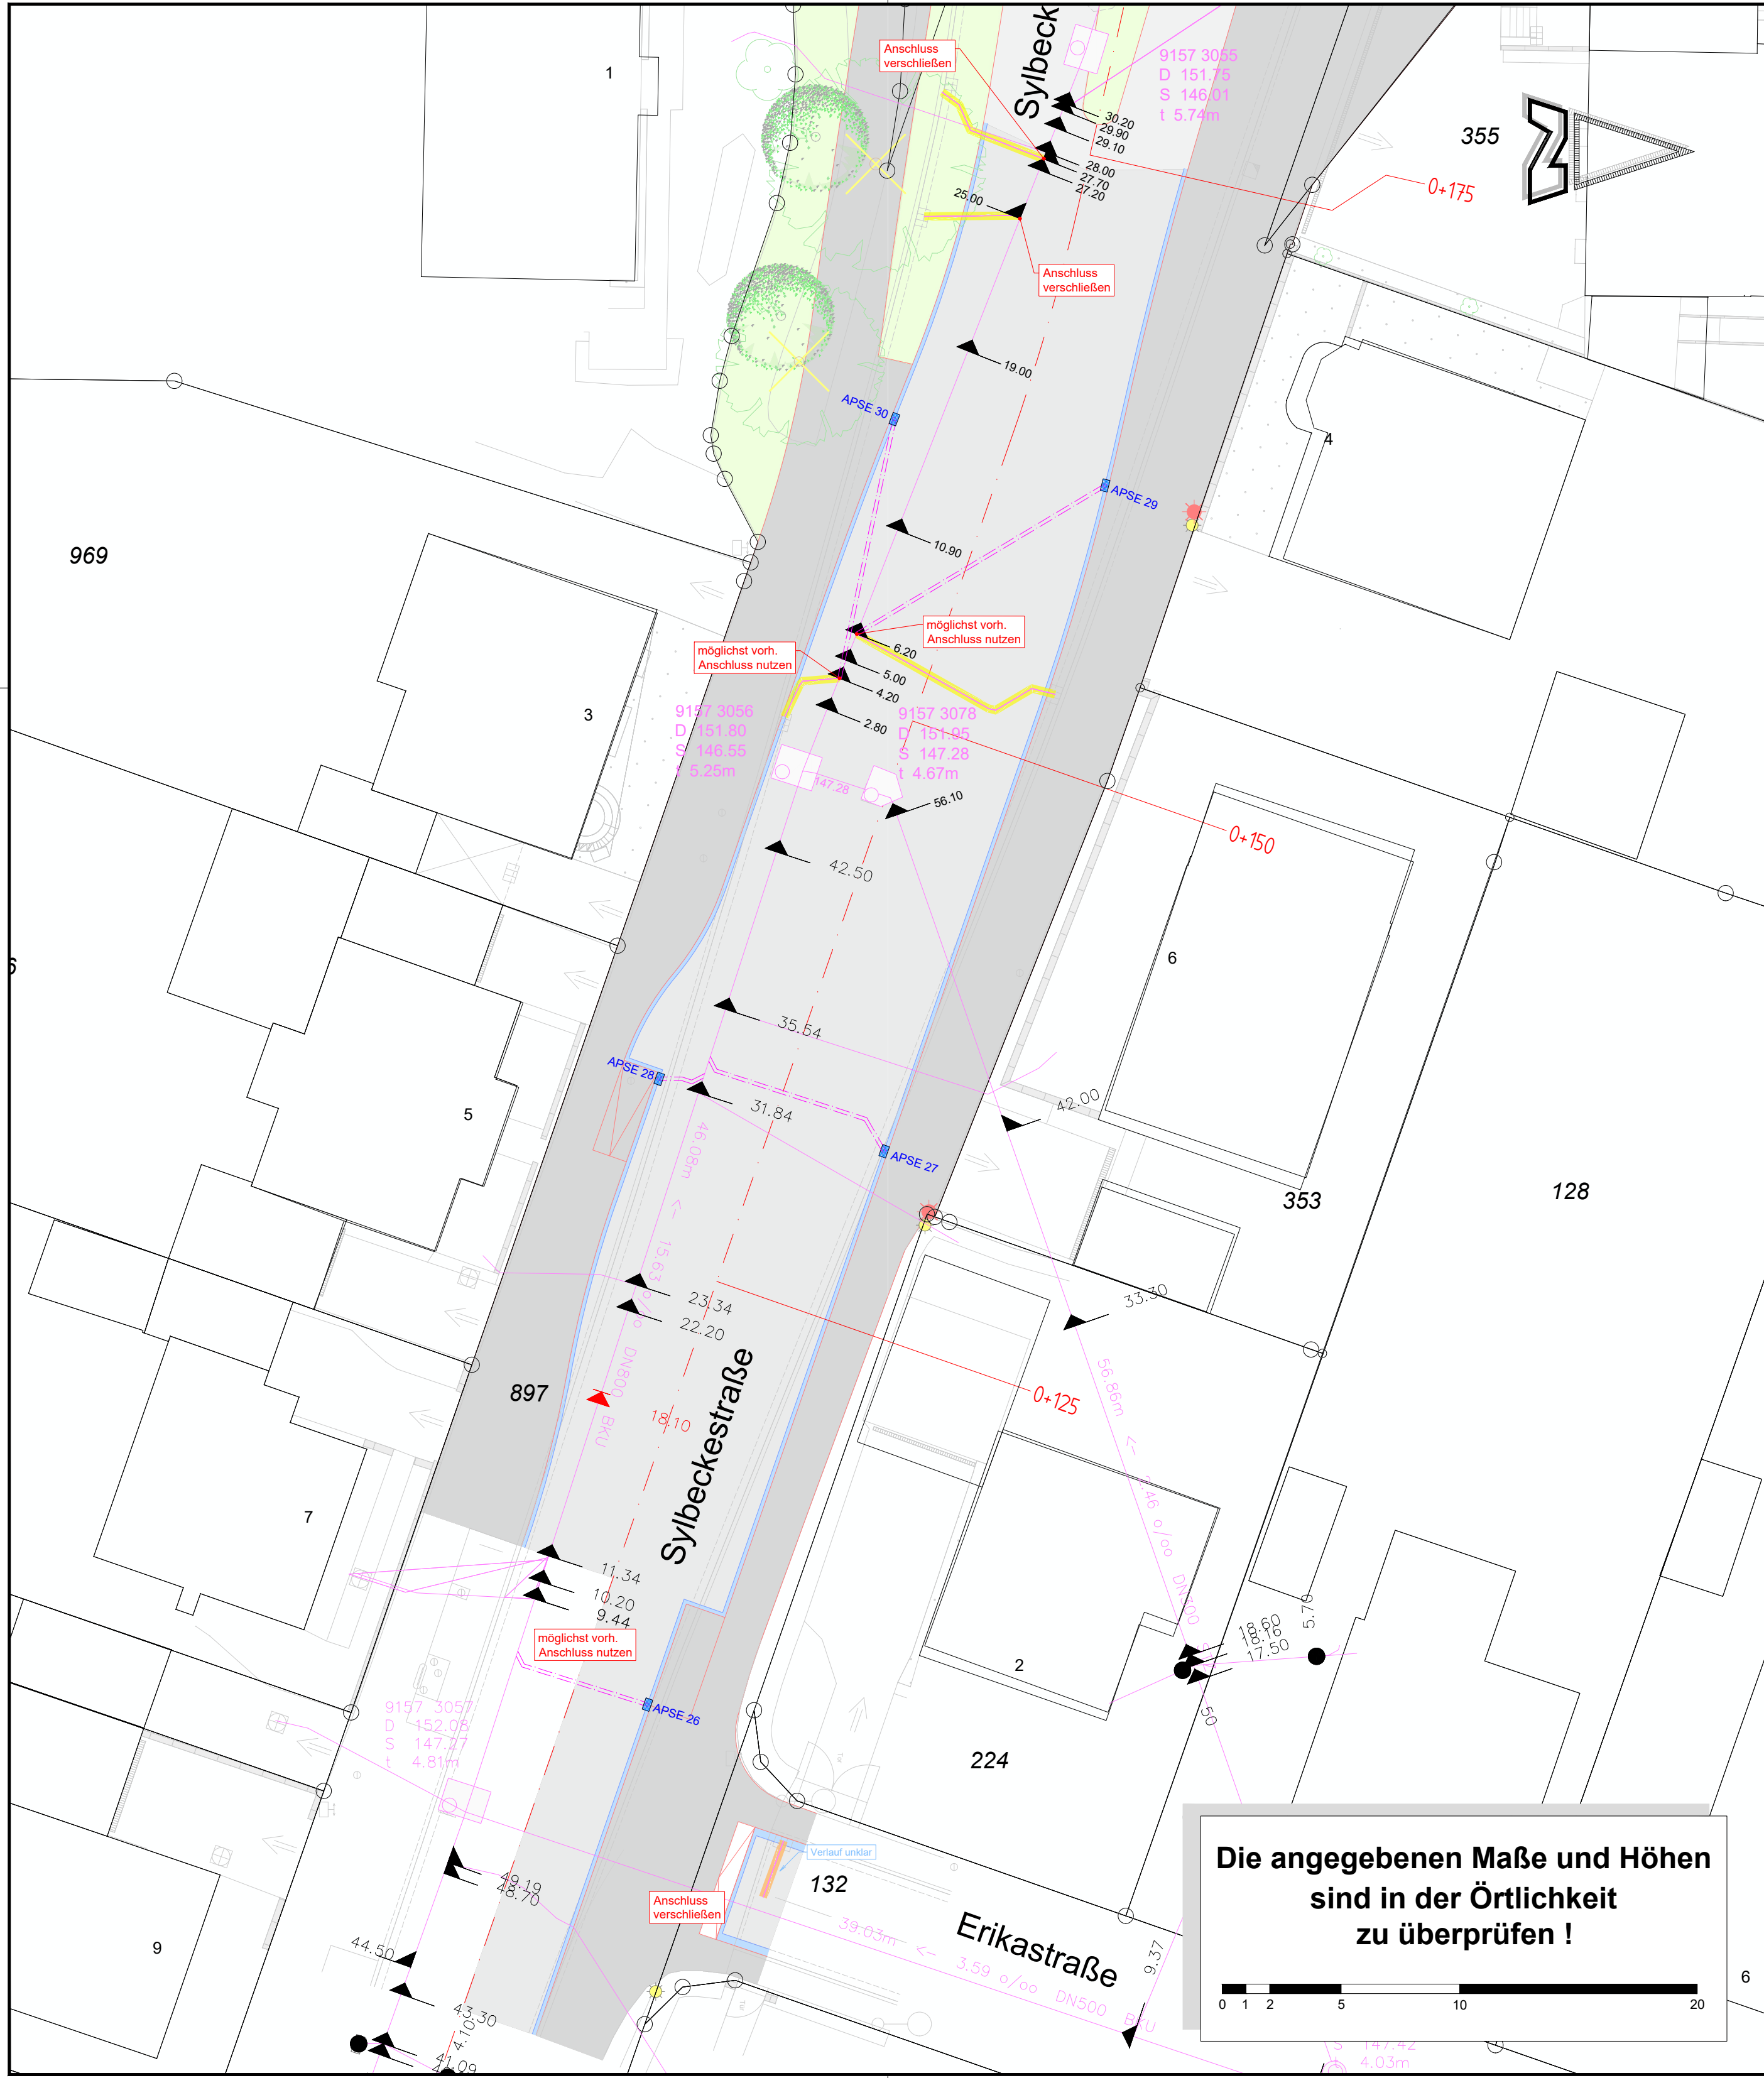

Die angegebenen Maße und Höhen sind in der Örtlichkeit zu überprüfen !

0 1 2 5 10 20

Entwässerung

vorh. Regenwasserkanal	gepl. Regenwasserleitung
vorh. Schmutzwasserkanal	gepl. Schmutzwasserleitung
vorh. Mischwasserkanal	gepl. Mischwasserleitung
Haltungsnummer Profil Material - Länge - Gefälle	Schachtnummer Deckelhöhe Sohlhöhe
	gepl. Schacht
	Abzweig / Hausanschluss
	Bestandskanal: Abbruch/Verdämmung
	Bestandskanal: Verlauf unklar

7	
6	
5	
4	
3	
2	
1	
ÄNDERUNGEN	DATUM

Dieser Plan dient ausschließlich zu Ausschreibungszwecken und stellt keine Ausführungsplanung dar. Änderungen im Rahmen der weiteren Planung bleiben vorbehalten.

Kulturstadt
im Teutoburger Wald

ANLAGE 5

BLATT 7

LAGEPLAN
Kanalplanung

MAßSTAB
1:200

DATUM	01.06.2026
PROJEKT	DT-2001
BEARBEITET	Me
FORMAT	580 x 446

Umgestaltung Lemgoer Straße
zwischen Feldstraße und B 239 Nordring

Bauabschnitt II
- Ausführungsplanung -

AUFTRAGGEBER:	ENTWURFSVERFASSER:
DATUM, UNTERSCHRIFT	01.06.2026 DATUM, UNTERSCHRIFT
Lagesystem: GK	Höhensystem: NHN