


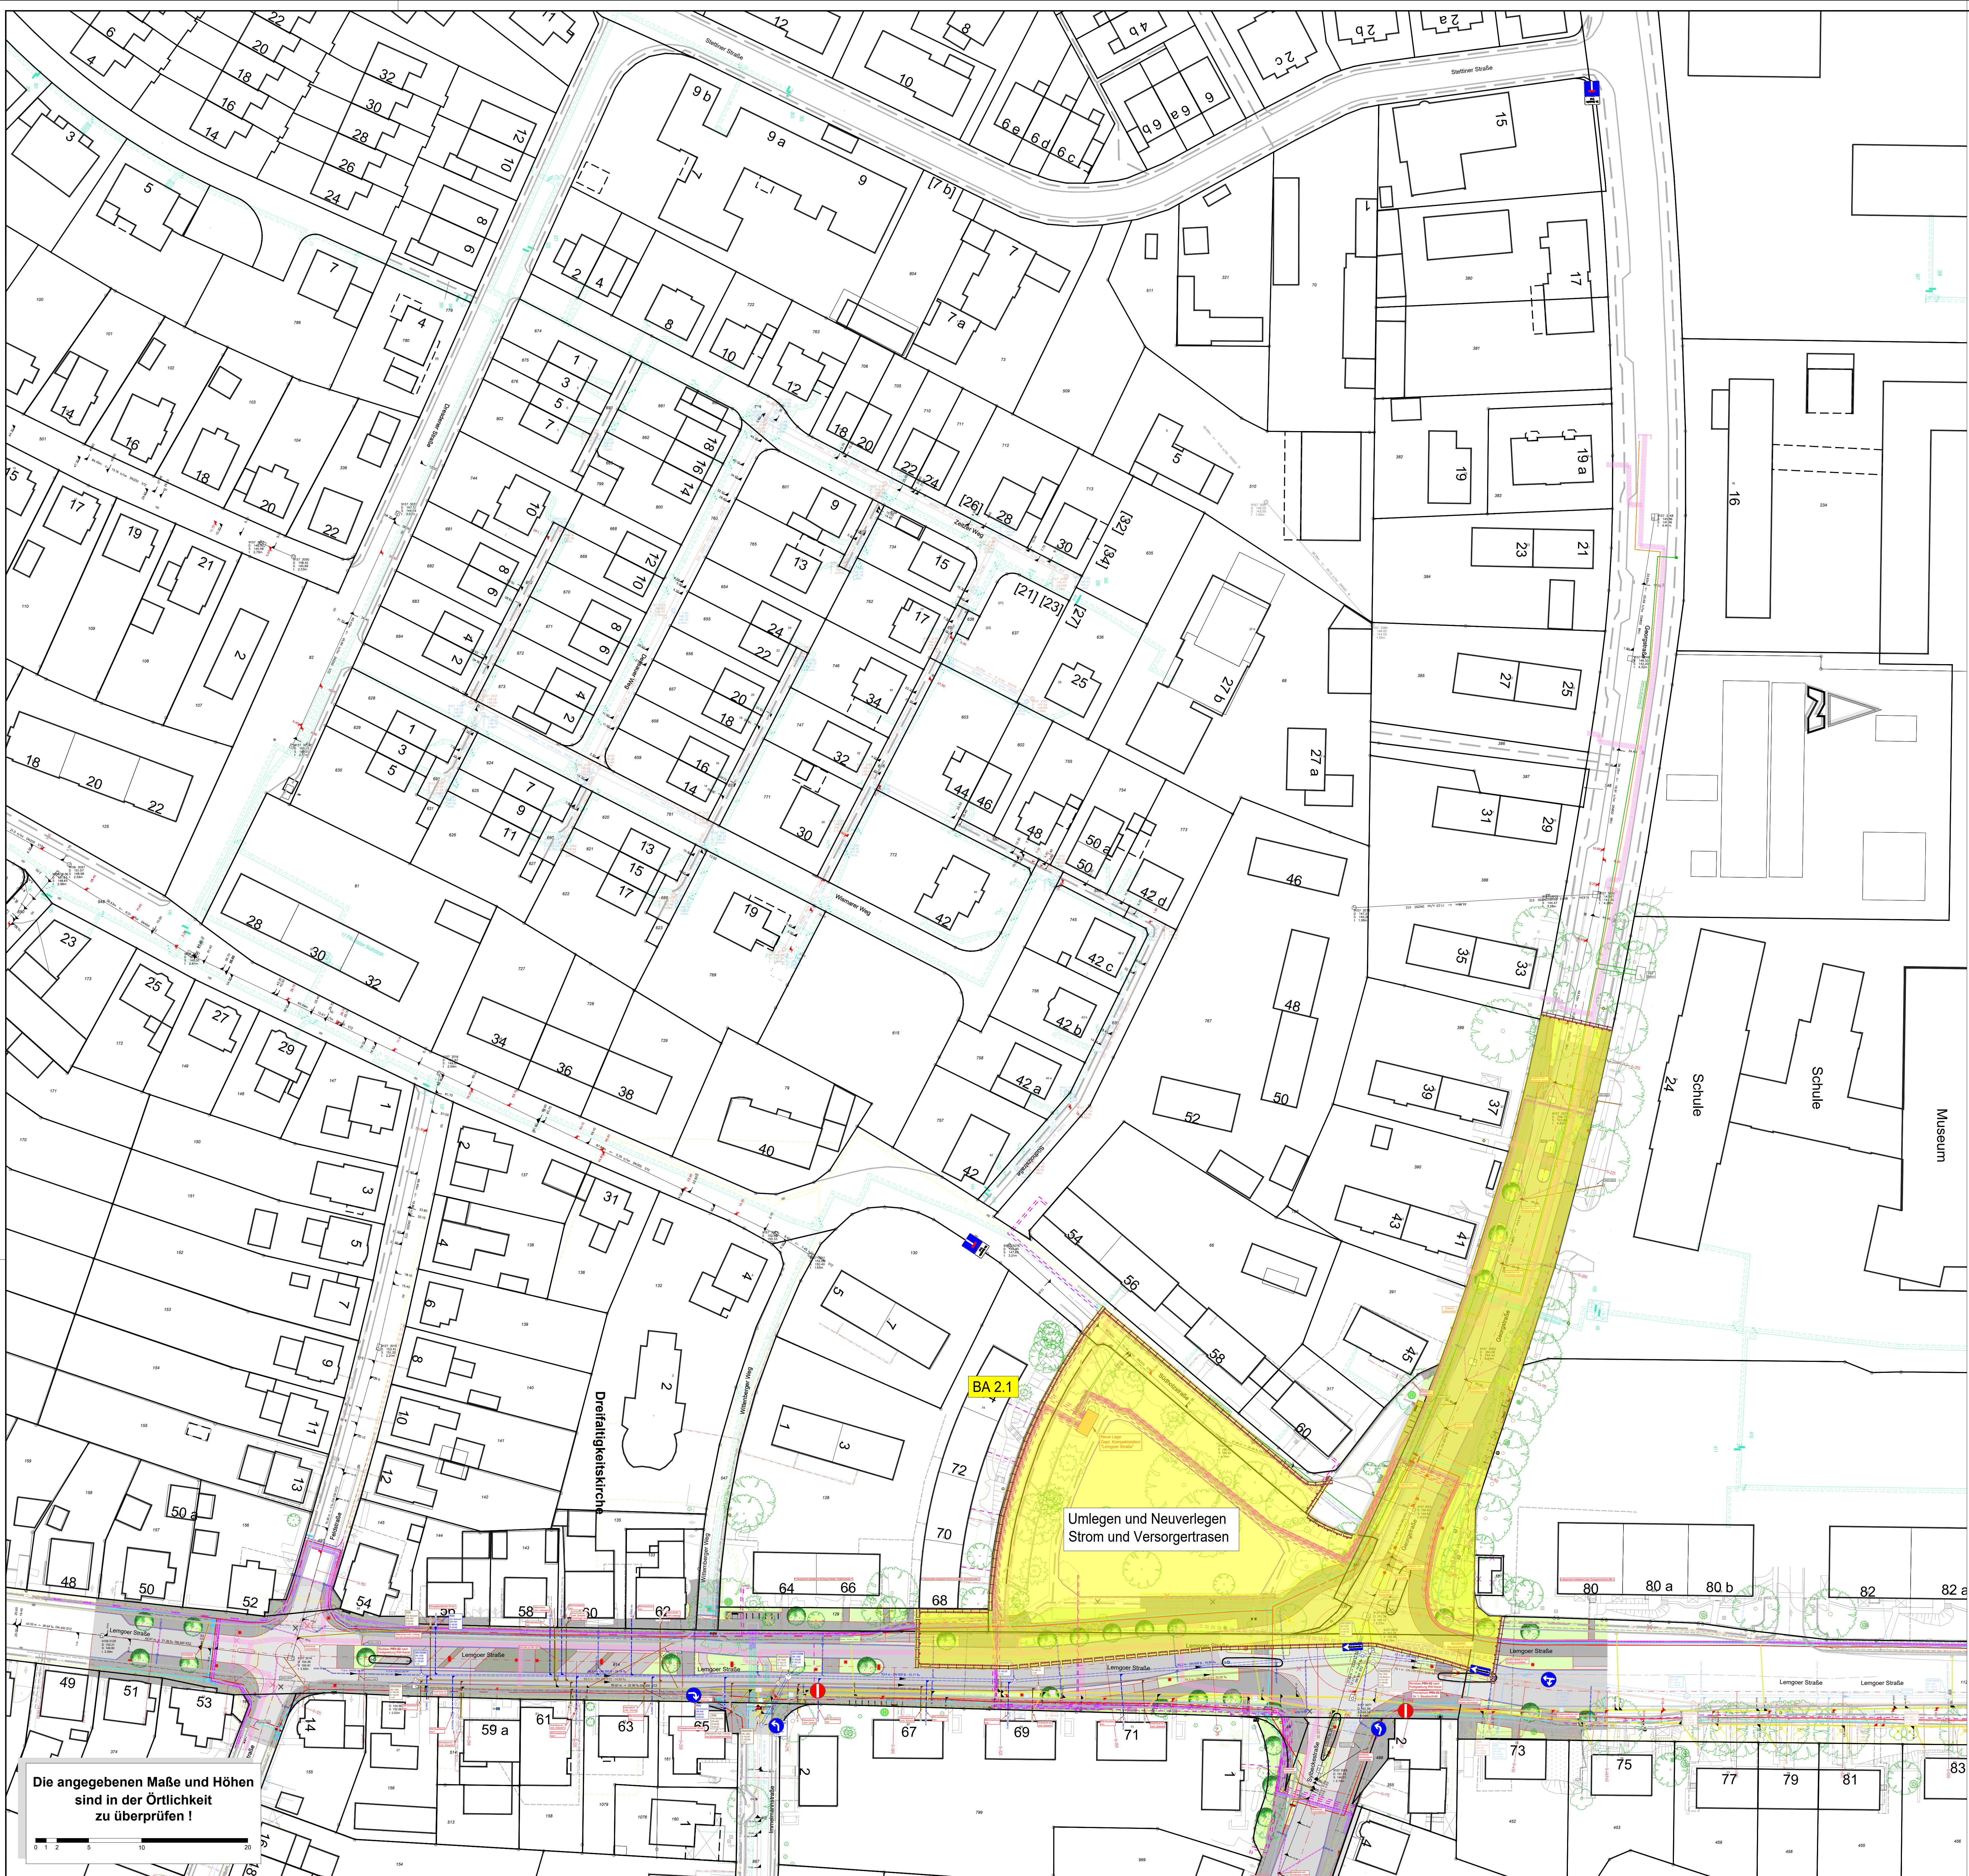

Die angegebenen Maße und Höhen sind in der Örtlichkeit zu überprüfen !

0 1 2 5 10 20

Versorgungsleitungen (Bestand)

Wasser	Strom Niederspannung
Gas ND	Strom Mittelspannung
Gas HD	Strom Beleuchtung
Telefon	Fernwärme
TK-Röhre	Glasfaser Nordwest

Entwässerung

vorh. Regenwasserkanal	gepl. Regenwasserleitung
vorh. Schmutzwasserkanal	gepl. Schmutzwasserleitung
vorh. Mischwasserkanal	gepl. Mischwasserleitung
	gepl. Schacht
	Abgang Regenwasser
	Bestandskanal Abbruch/Neuerstellung
	Bestandskanal Verlauf unklar

7	
6	
5	
4	
3	
2	
1	
ÄNDERUNGEN	DATUM

Dieser Plan dient ausschließlich zu Ausschreibungszwecken und stellt keine Ausführungsplanung dar. Änderungen im Rahmen der weiteren Planung bleiben vorbehalten.

DETMOLD
Kulturstadt
im Teutoburger Wald

**Umgestaltung Lemgoer Straße
zwischen Feldstraße und B 239 Nordring**
Baubabschnitt II
- Ausführungsplanung -

ANLAGE	BLATT
5.1	1
LAGEPLAN Baubabschnitt 2.1	
MAßSTAB 1:500	
DATUM	08.07.2026
PROJEKT	DT-2001
BEARBEITET	Co
FORMAT	1135 x 891

AUFTRAGGEBER:	ENTWURFSVERFASSER:
DATUM: UNTERSCHRIFT	08.07.2026 DATUM: UNTERSCHRIFT
LageSystem: GK	HöhenSystem: NNH