


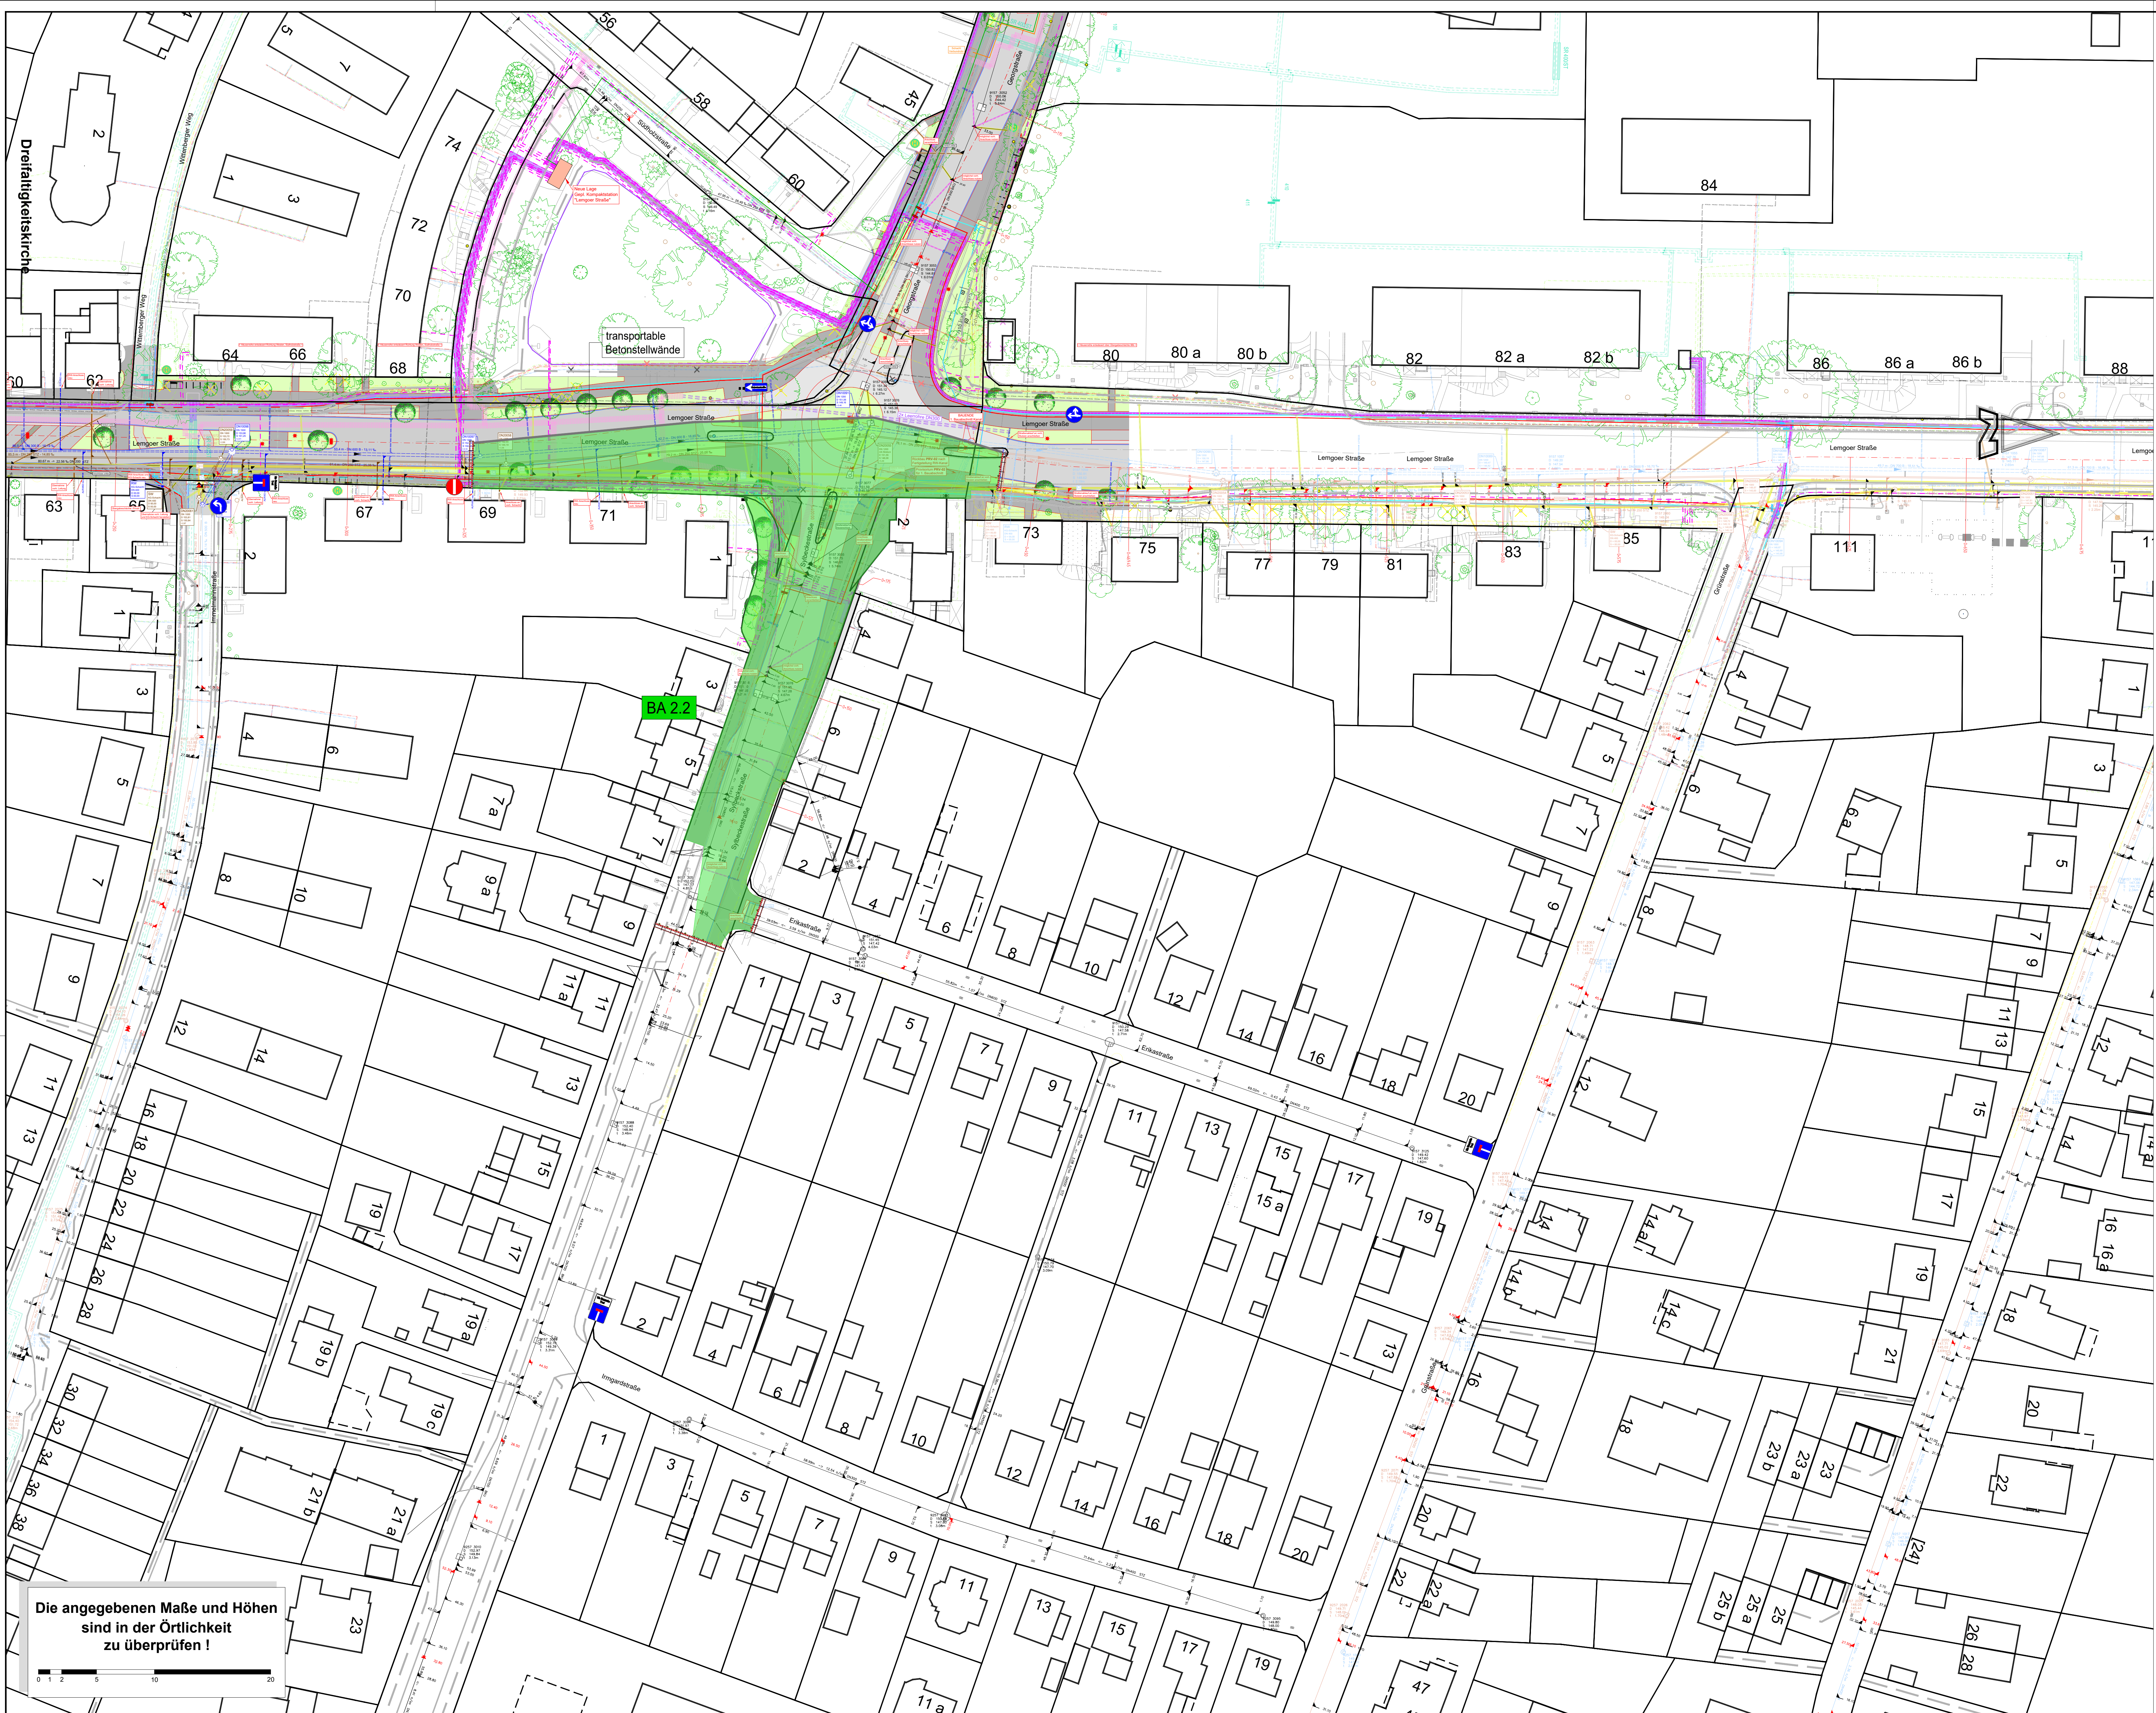

Versorgungsleitungen (Bestand)			
	Wasser		Strom Niederspannung
	Gas ND		Strom Mittelspannung
	Gas HD		Strom Beleuchtung
	Telefon		Fernwärme
	TK-Röhre		Glasfaser Nordwest

Entwässerung			
	vorh. Regenwasserkanal		gepl. Regenwasserleitung
	vorh. Schmutzwasserkanal		gepl. Schmutzwasserleitung
	vorh. Mischwasserkanal		gepl. Mischwasserleitung
	Halbzahlrohr		gepl. Schacht
	Prof. Messung		Abzweig / Hausanschluss
	Lager / Spalte		Bestandskanal: Abbruch/Verdämmung
	Schlagnummer		Bestandskanal: Verlauf unklar
	Gepl. Linie		

7		
6		
5		
4		
3		
2		
1		
ÄNDERUNGEN		DATUM

Dieser Plan dient ausschließlich zu Ausschreibungszwecken und stellt keine Ausführungsplanung dar. Änderungen im Rahmen der weiteren Planung bleiben vorbehalten.

Kulturstadt
im Teutoburger Wald

ANLAGE 5.1 BLATT 2

LAGEPLAN
Baubabschnitt 2.2

MAßSTAB 1:500

Umgestaltung Lemgoer Straße
zwischen Feldstraße und B 239 Nordring
Baubabschnitt II
- Ausführungsplanung -

DATUM 08.07.2026
PROJEKT DT-2001
BEARBEITET Co
FORMAT 1135 x 743

AUFTRAGGEBER:	ENTWURFSVERFASSER:
DATUM, UNTERSCHRIFT	DATUM, UNTERSCHRIFT
LageSystem: GK	HöhenSystem: NNN