




Die angegebenen Maße und Höhen
sind in der Örtlichkeit
zu überprüfen !

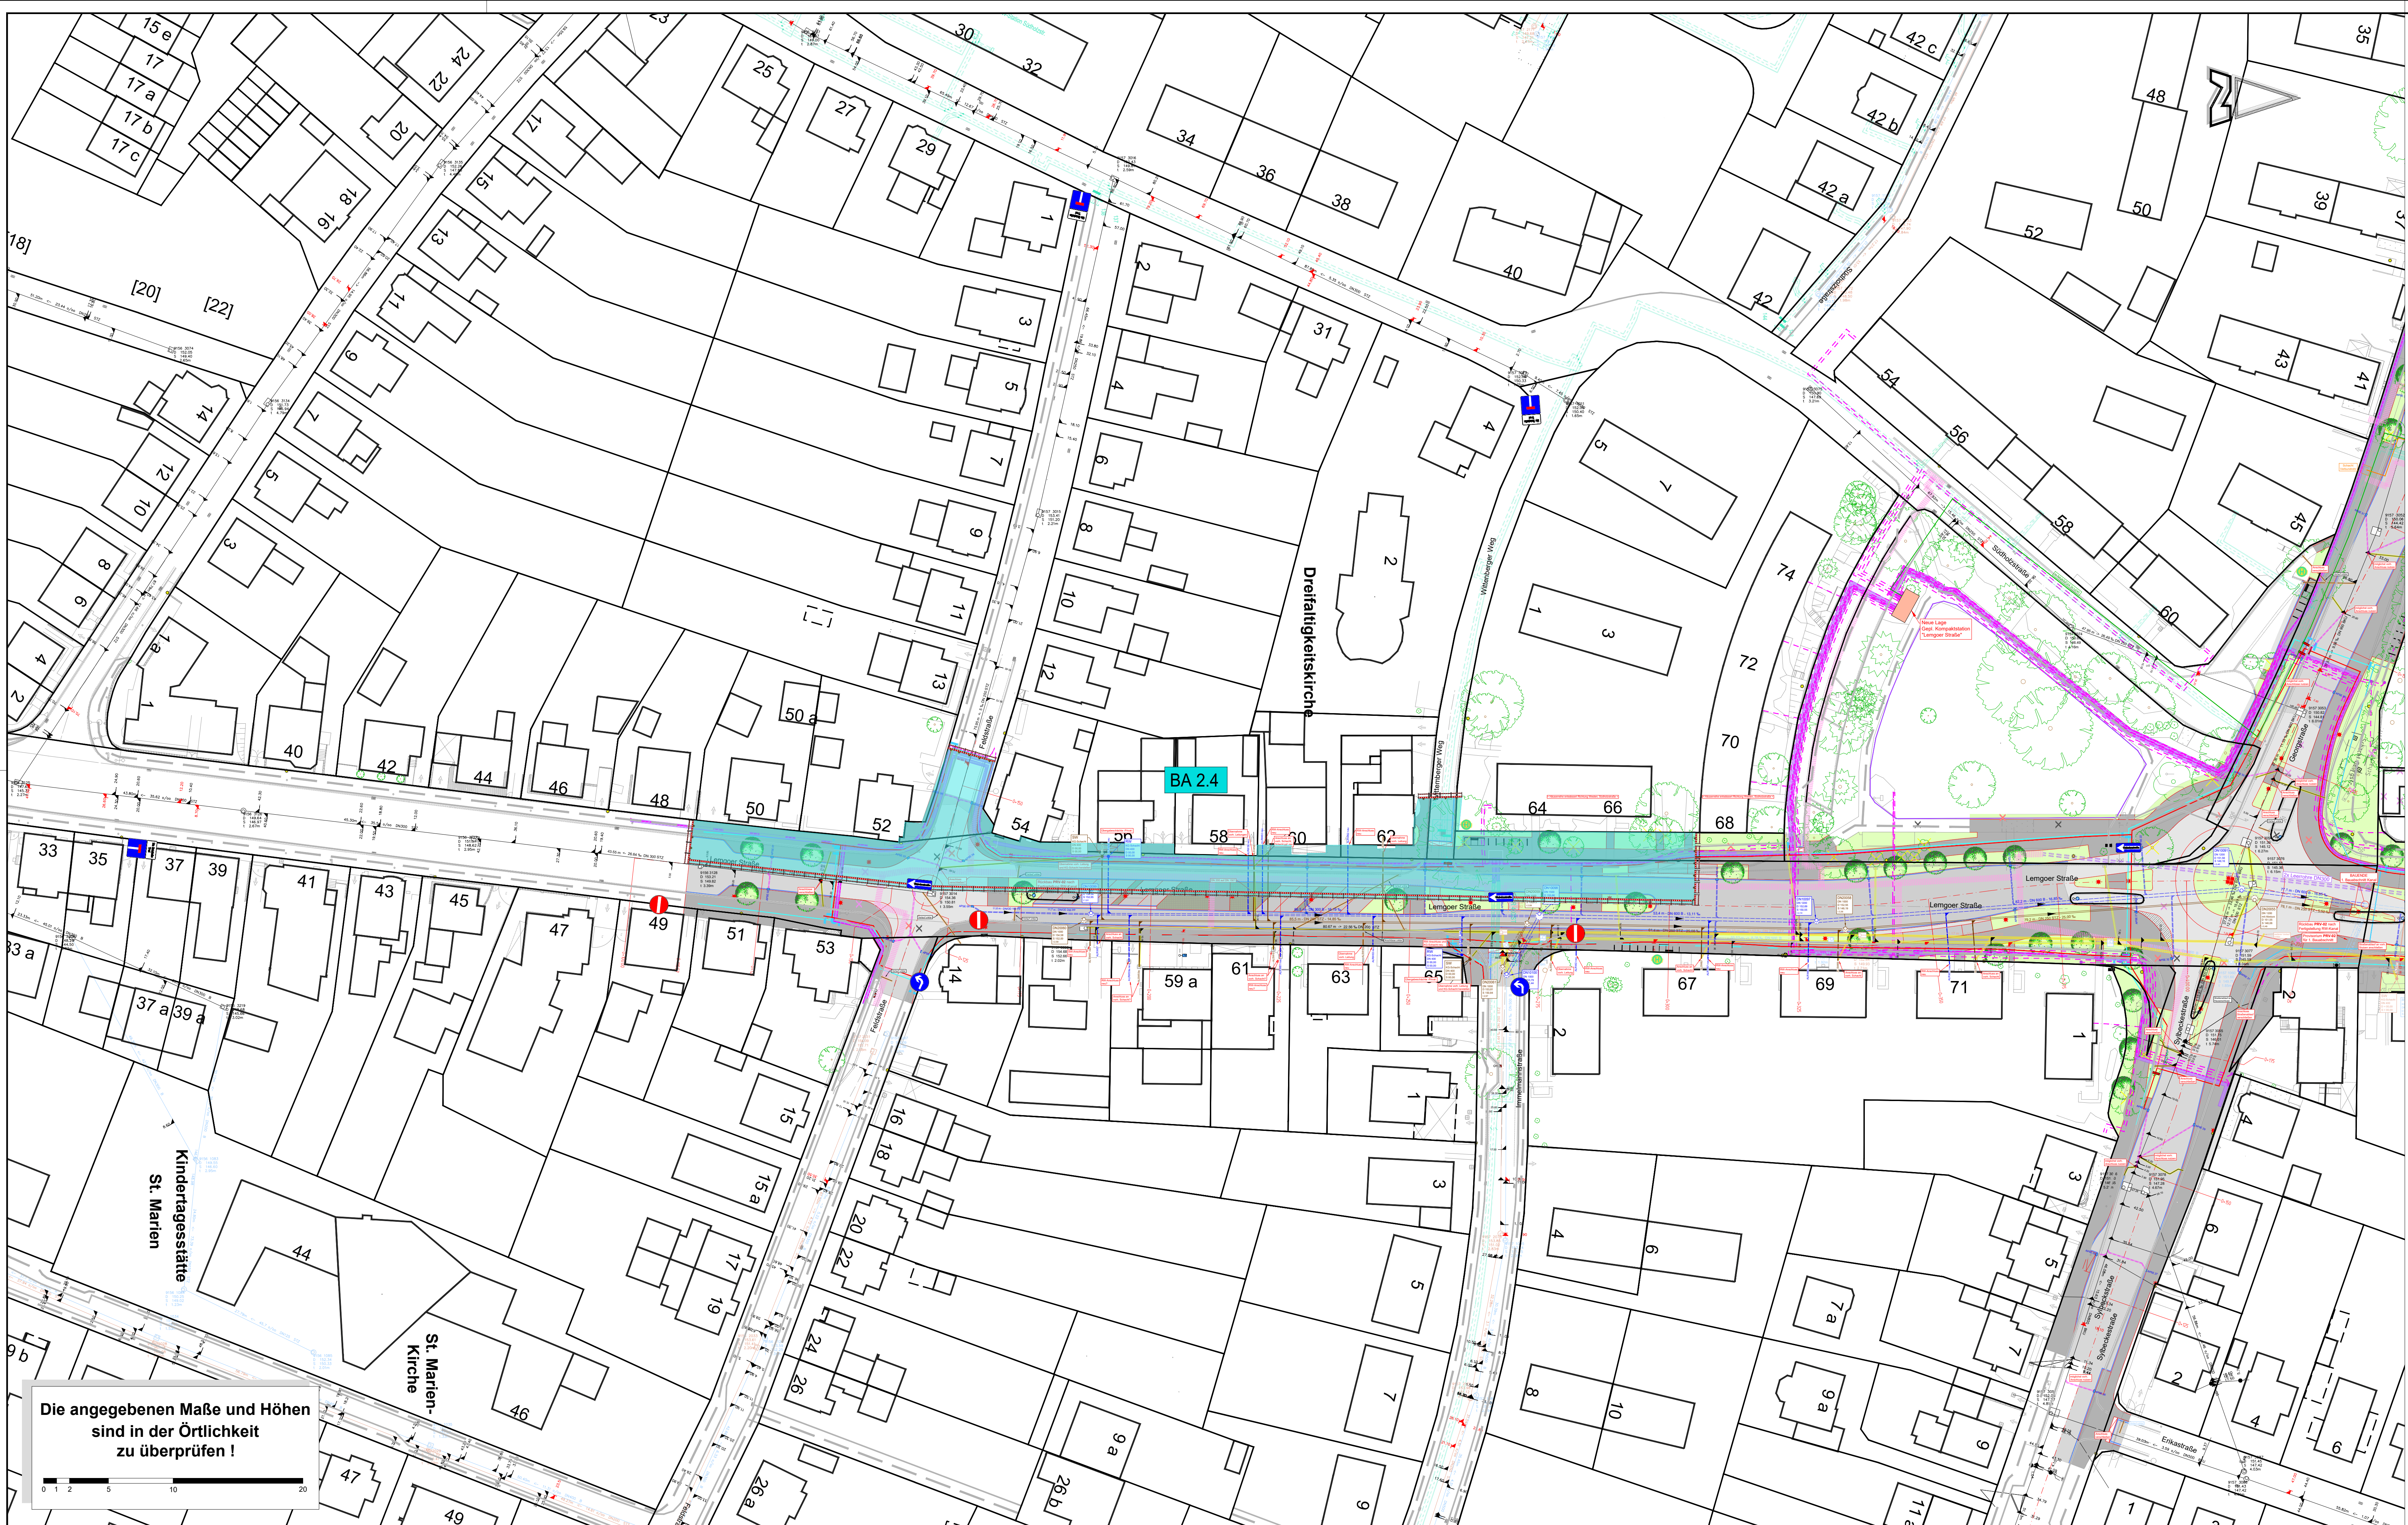

Versorgungsleitungen (Bestand)

- | | |
|----------|----------------------|
| Wasser | Strom Niederspannung |
| Gas ND | Strom Mittelspannung |
| Gas HD | Strom Beleuchtung |
| Telefon | Fernwärme |
| TK-Rohre | Glasfaser Nordwest |

Entwässerung

- | | |
|--------------------------|-----------------------------------|
| vorr. Regenwasserkanal | gepl. Regenwasserleitung |
| vorr. Schmutzwasserkanal | gepl. Schmutzwasserleitung |
| vorr. Mischwasserkanal | gepl. Mischwasserleitung |
| | gepl. Schacht |
| | Abzweig / Hausanschluss |
| | Bestandskanal: Abbruch/Verdämmung |
| | Bestandskanal: Verlauf unklar |

7	
6	
5	
4	
3	
2	
1	
ÄNDERUNGEN	DATUM

Dieser Plan dient ausschließlich zu Ausschreibungszwecken
und stellt keine Ausführungsplanung dar. Änderungen im Rahmen
der weiteren Planung bleiben vorbehalten.



Umgestaltung Lemgoer Straße
zwischen Feldstraße und B 239 Nordring

Baubabschnitt II
- Ausführungsplanung -

ANLAGE 5.1
BLATT 4

LAGEPLAN
Baubabschnitt 2.4

MAßSTAB
1:500

DATUM	08.07.2026
PROJEKT	DT-2001
BEARBEITET	Co
FORMAT	1135 x 594

AUFTRAGGEBER: ENTWURFSVERFASSER:

DATUM, UNTERSCHRIFT DATUM, UNTERSCHRIFT

Lage-system: GK Höhen-system: NNN