



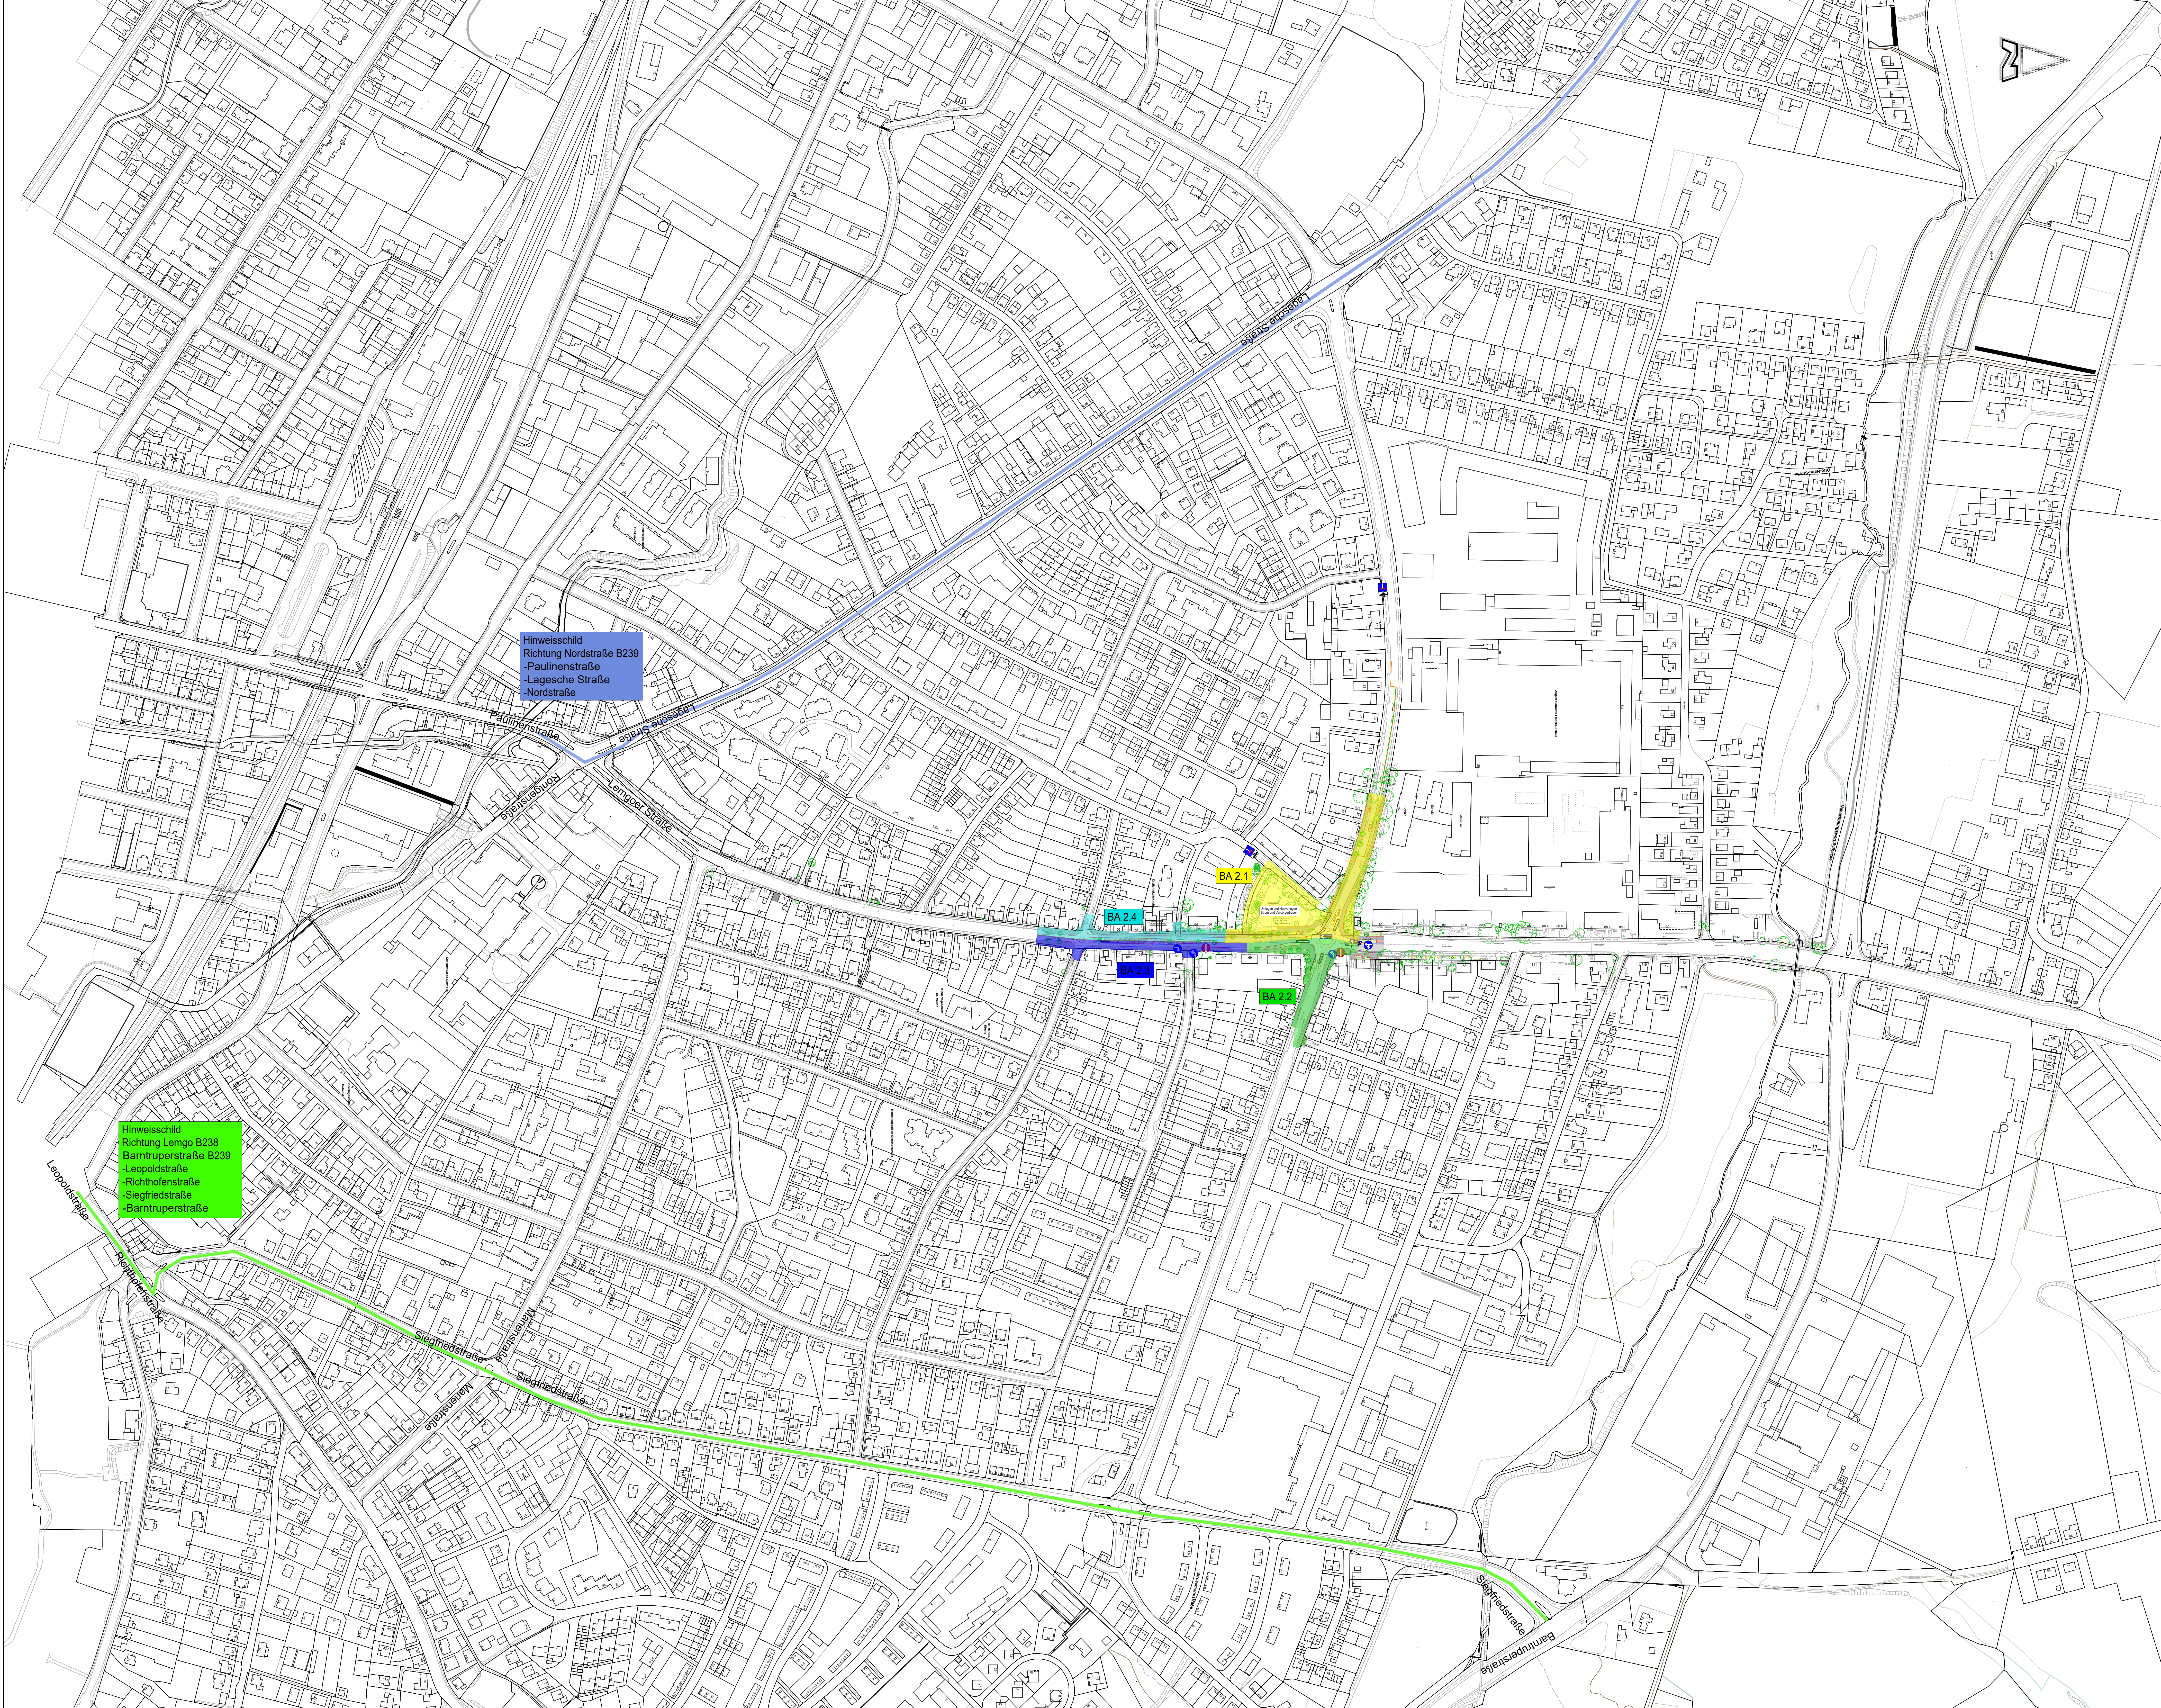

Die angegebenen Maße und Höhen
sind in der Örtlichkeit
zu überprüfen !

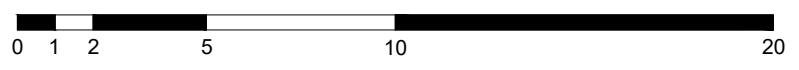

7	
6	
5	
4	
3	
2	
1	
ÄNDERUNGEN	DATUM

Dieser Plan dient ausschließlich zu Ausschreibungszwecken
und stellt keine Ausführungsplanung dar. Änderungen im Rahmen
der weiteren Planung bleiben vorbehalten.



Umgestaltung Lemgoer Straße
zwischen Feldstraße und B 239 Nordring
Baubabschnitt II
- Ausführungsplanung -

ANLAGE	BLATT
5.2	1
LAGEPLAN Umleitung Baubabschnitte Gesamtführung	
MAßSTAB 1:2000	
DATUM	09.07.2026
PROJEKT	DT-2001
BEARBEITET	Co
FORMAT	1320 x 891

AUFTRAGGEBER:	ENTWURFSVERFASSER:
DATUM: UNTERSCHRIFT	DATUM: UNTERSCHRIFT
LageSystem: GK	HöhenSystem: NNH