



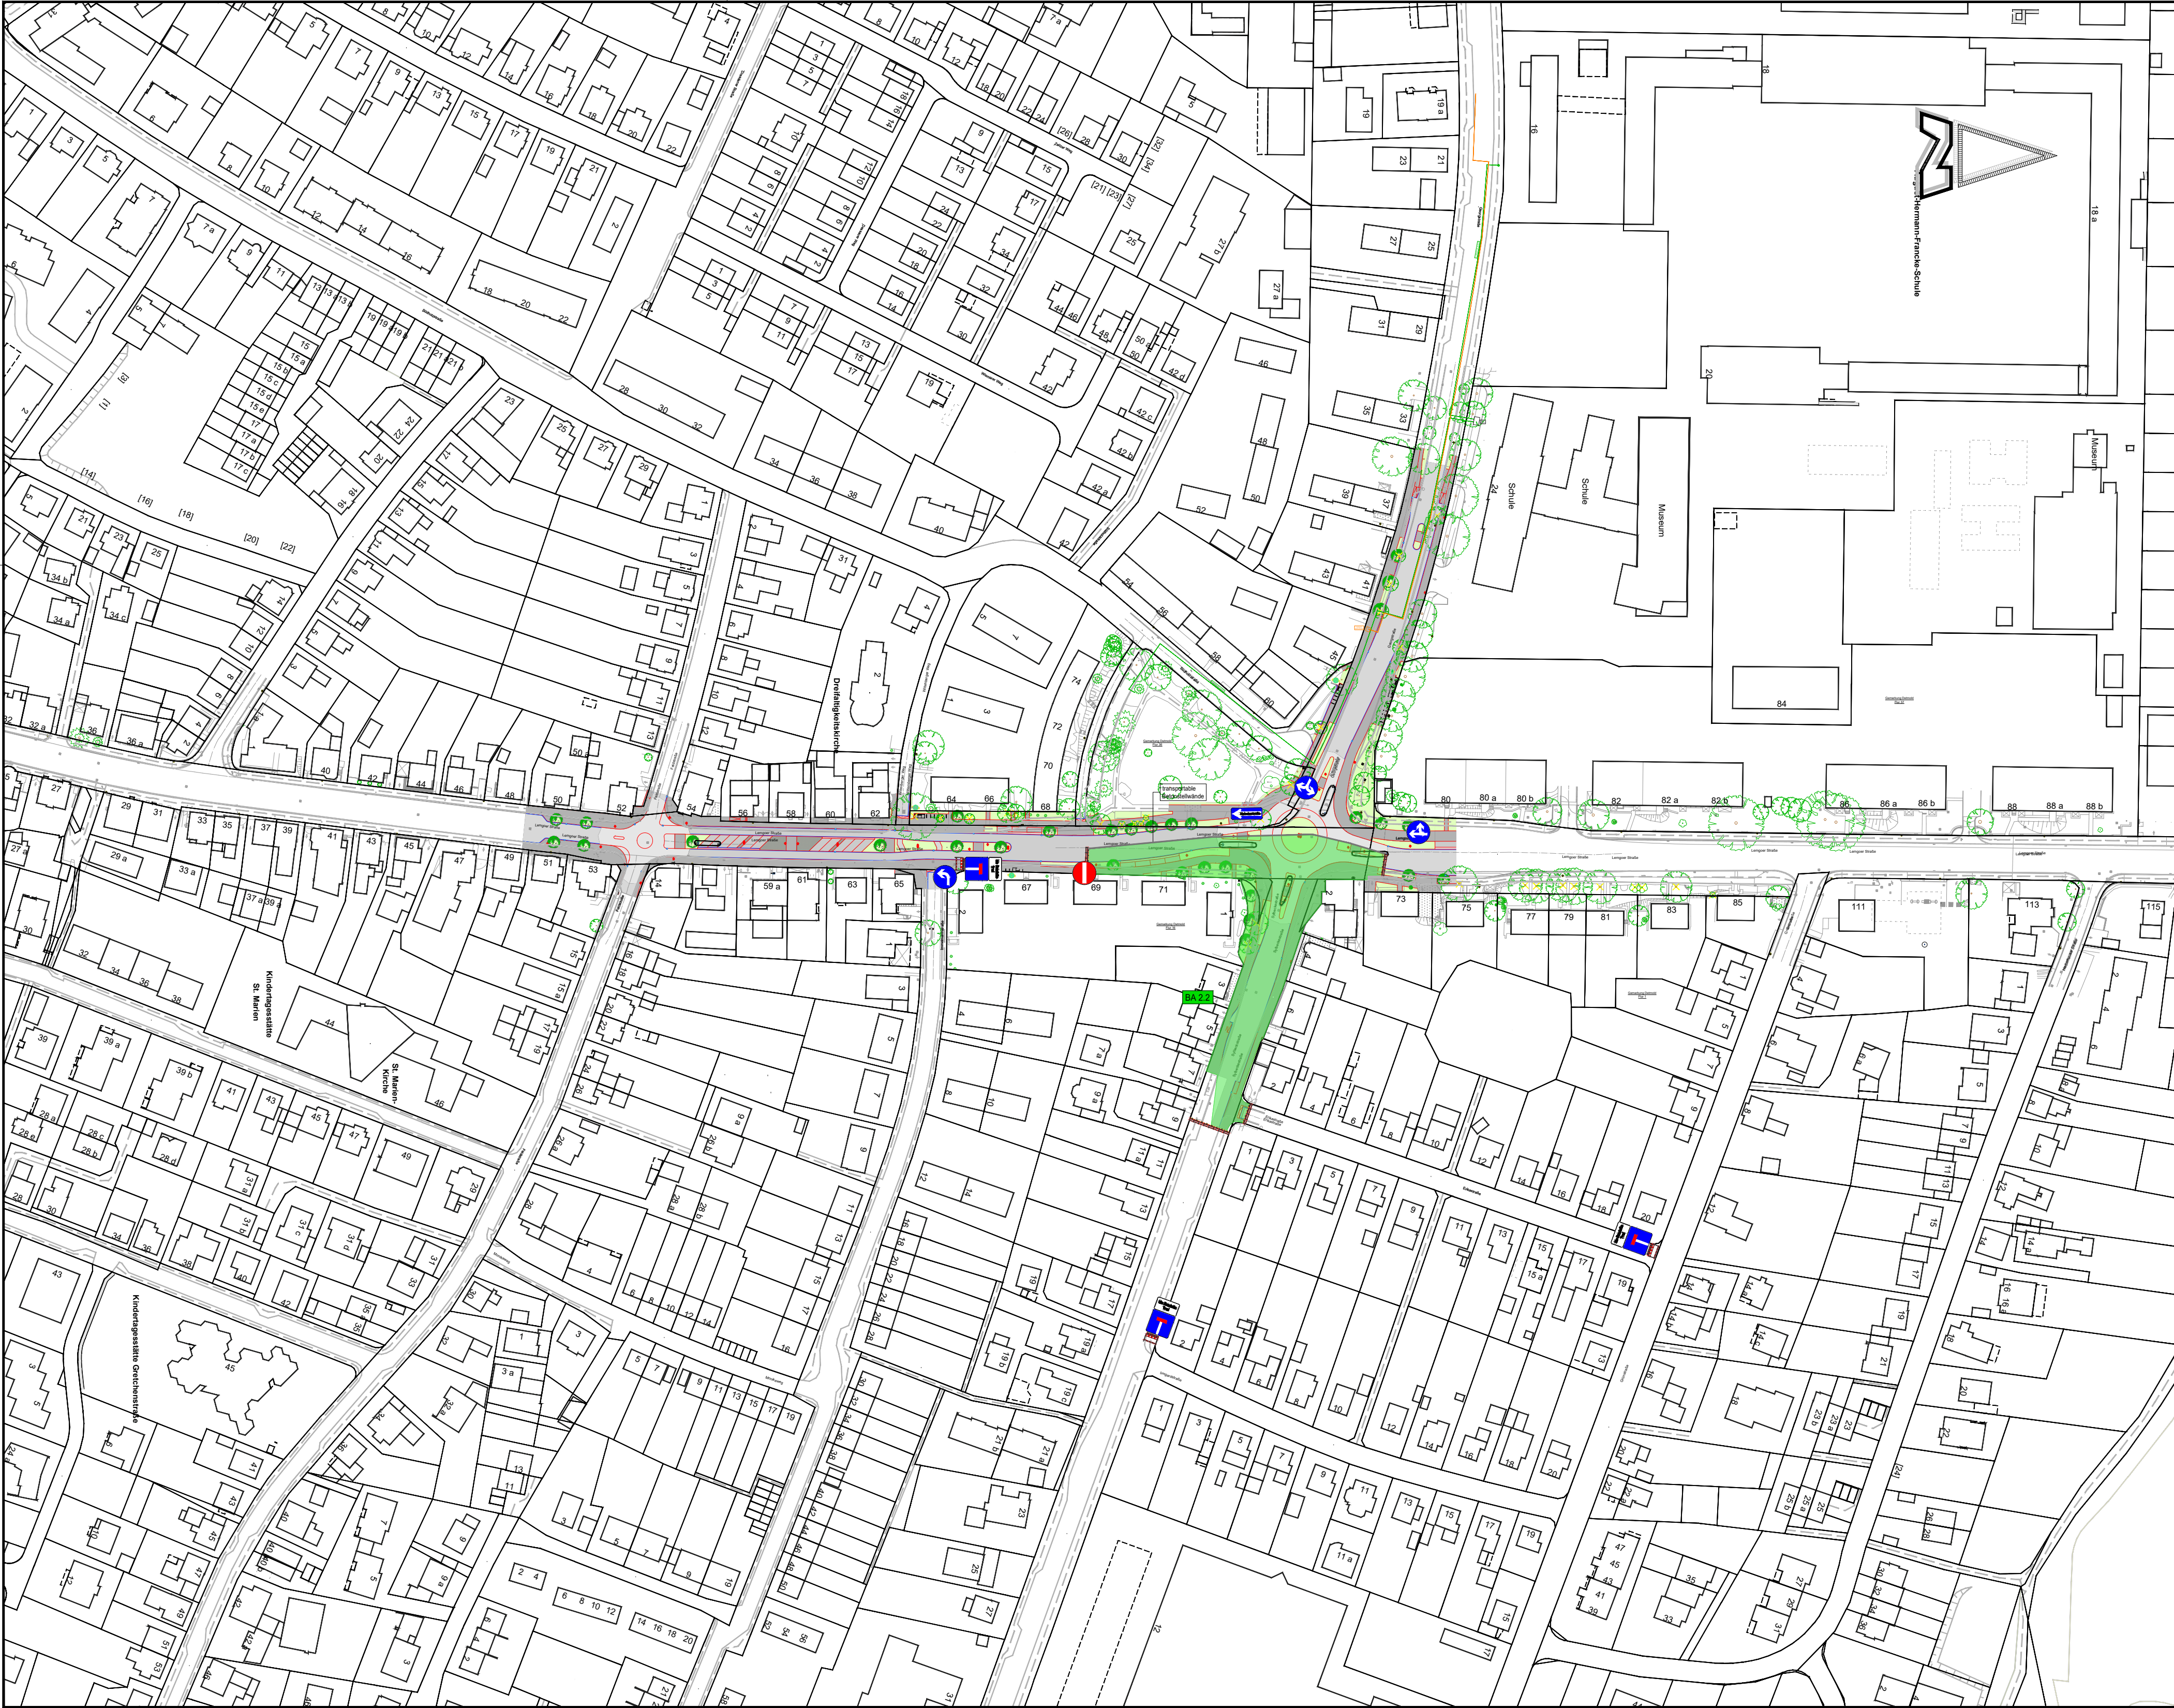

Die angegebenen Maße und Höhen
sind in der Örtlichkeit
zu überprüfen !

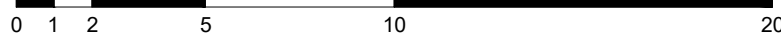

7	
6	
5	
4	
3	
2	
1	
ÄNDERUNGEN	DATUM

Dieser Plan dient ausschließlich zu Ausschreibungszwecken
und stellt keine Ausführungsplanung dar. Änderungen im Rahmen
der weiteren Planung bleiben vorbehalten.



Umgestaltung Lemgoer Straße
zwischen Feldstraße und B 239 Nordring
Bauabschnitt II
- Ausführungsplanung -

ANLAGE 5.2	BLATT 2
LAGEPLAN Umleitung Bauabschnitt 2.2	
MAßSTAB 1:1500	
DATUM	08.07.2026
PROJEKT	DT-2001
BEARBEITET	Co
FORMAT	765 x 446

AUFTRAGGEBER:	ENTWURFSVERFASSER:
DATUM, UNTERSCHRIFT	08.07.2026 DATUM, UNTERSCHRIFT
Lagesystem: GK	Höhensystem: NHN