



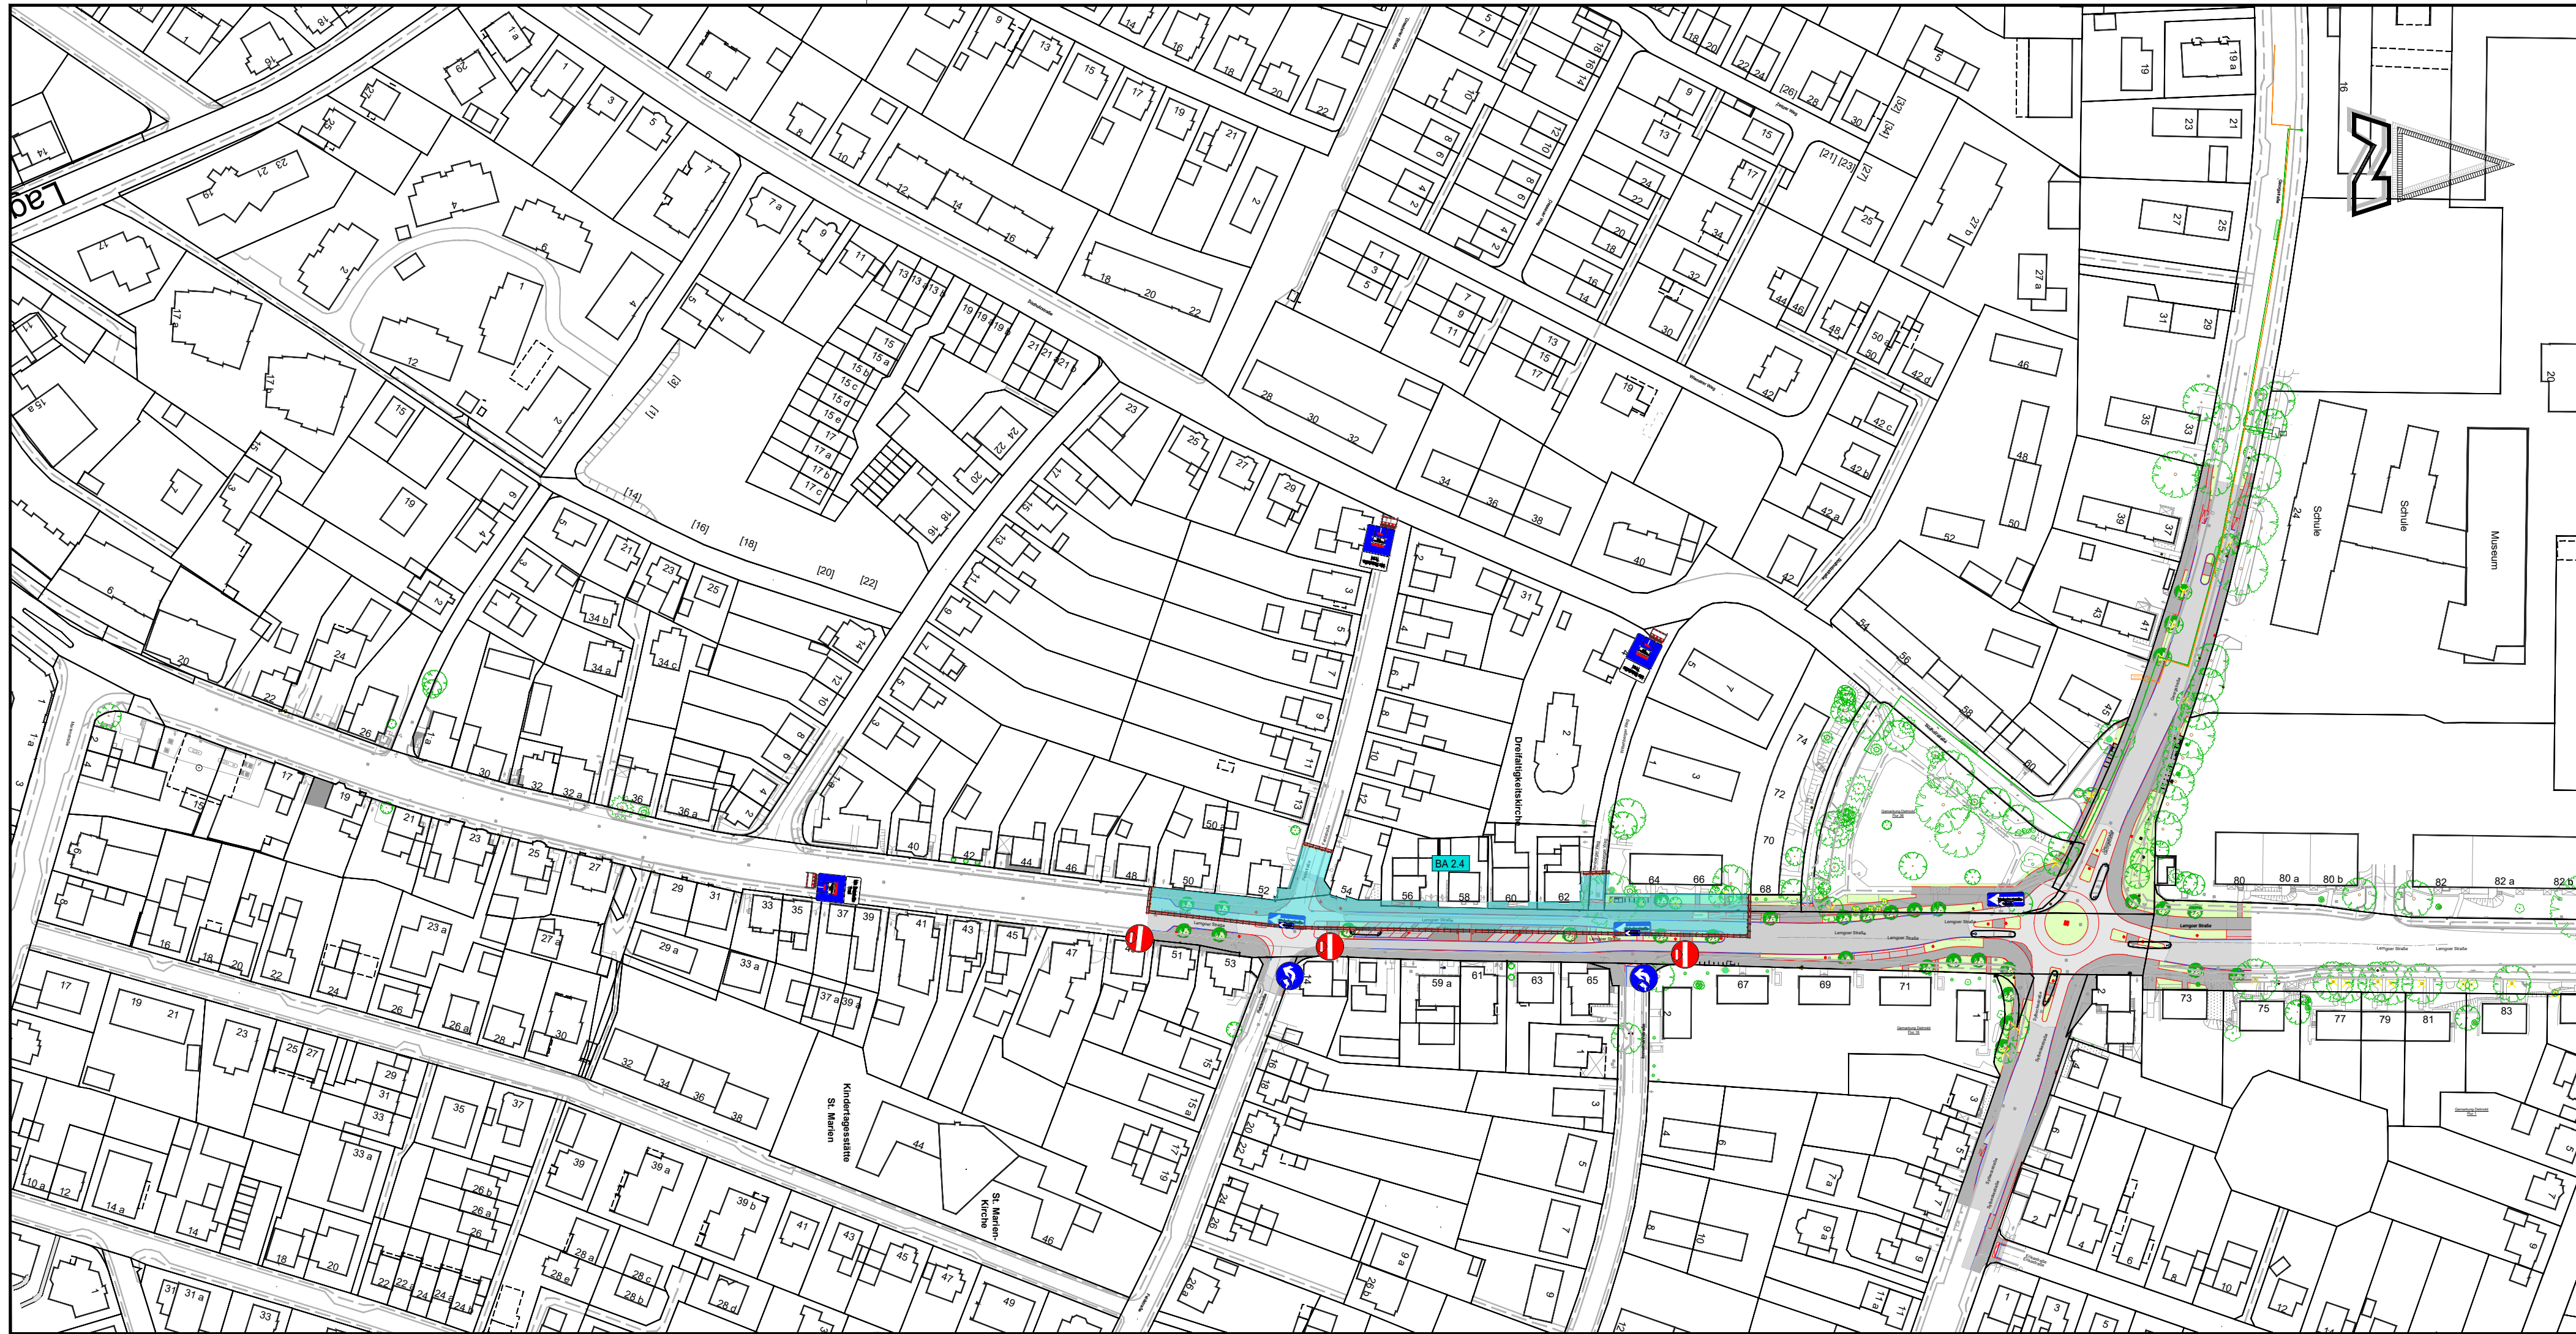

Die angegebenen Maße und Höhen
sind in der Örtlichkeit
zu überprüfen !

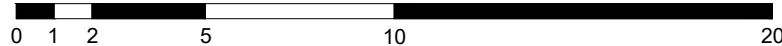

7	
6	
5	
4	
3	
2	
1	
ÄNDERUNGEN	DATUM

Dieser Plan dient ausschließlich zu Ausschreibungszwecken
und stellt keine Ausführungsplanung dar. Änderungen im Rahmen
der weiteren Planung bleiben vorbehalten.



Umgestaltung Lemgoer Straße
zwischen Feldstraße und B 239 Nordring

Bauabschnitt II
- Ausführungsplanung -

ANLAGE	BLATT
5.2	4

LAGEPLAN
Umleitung Bauabschnitt 2.4

MAßSTAB
1:1500

DATUM	08.07.2026
PROJEKT	DT-2001
BEARBEITET	Co
FORMAT	765 x 297

AUFTRAGGEBER:

ENTWURFSVERFASSER:

DATUM, UNTERSCHRIFT

08.07.2026

DATUM, UNTERSCHRIFT

Lagesystem: GK

Höhensystem: NHN