


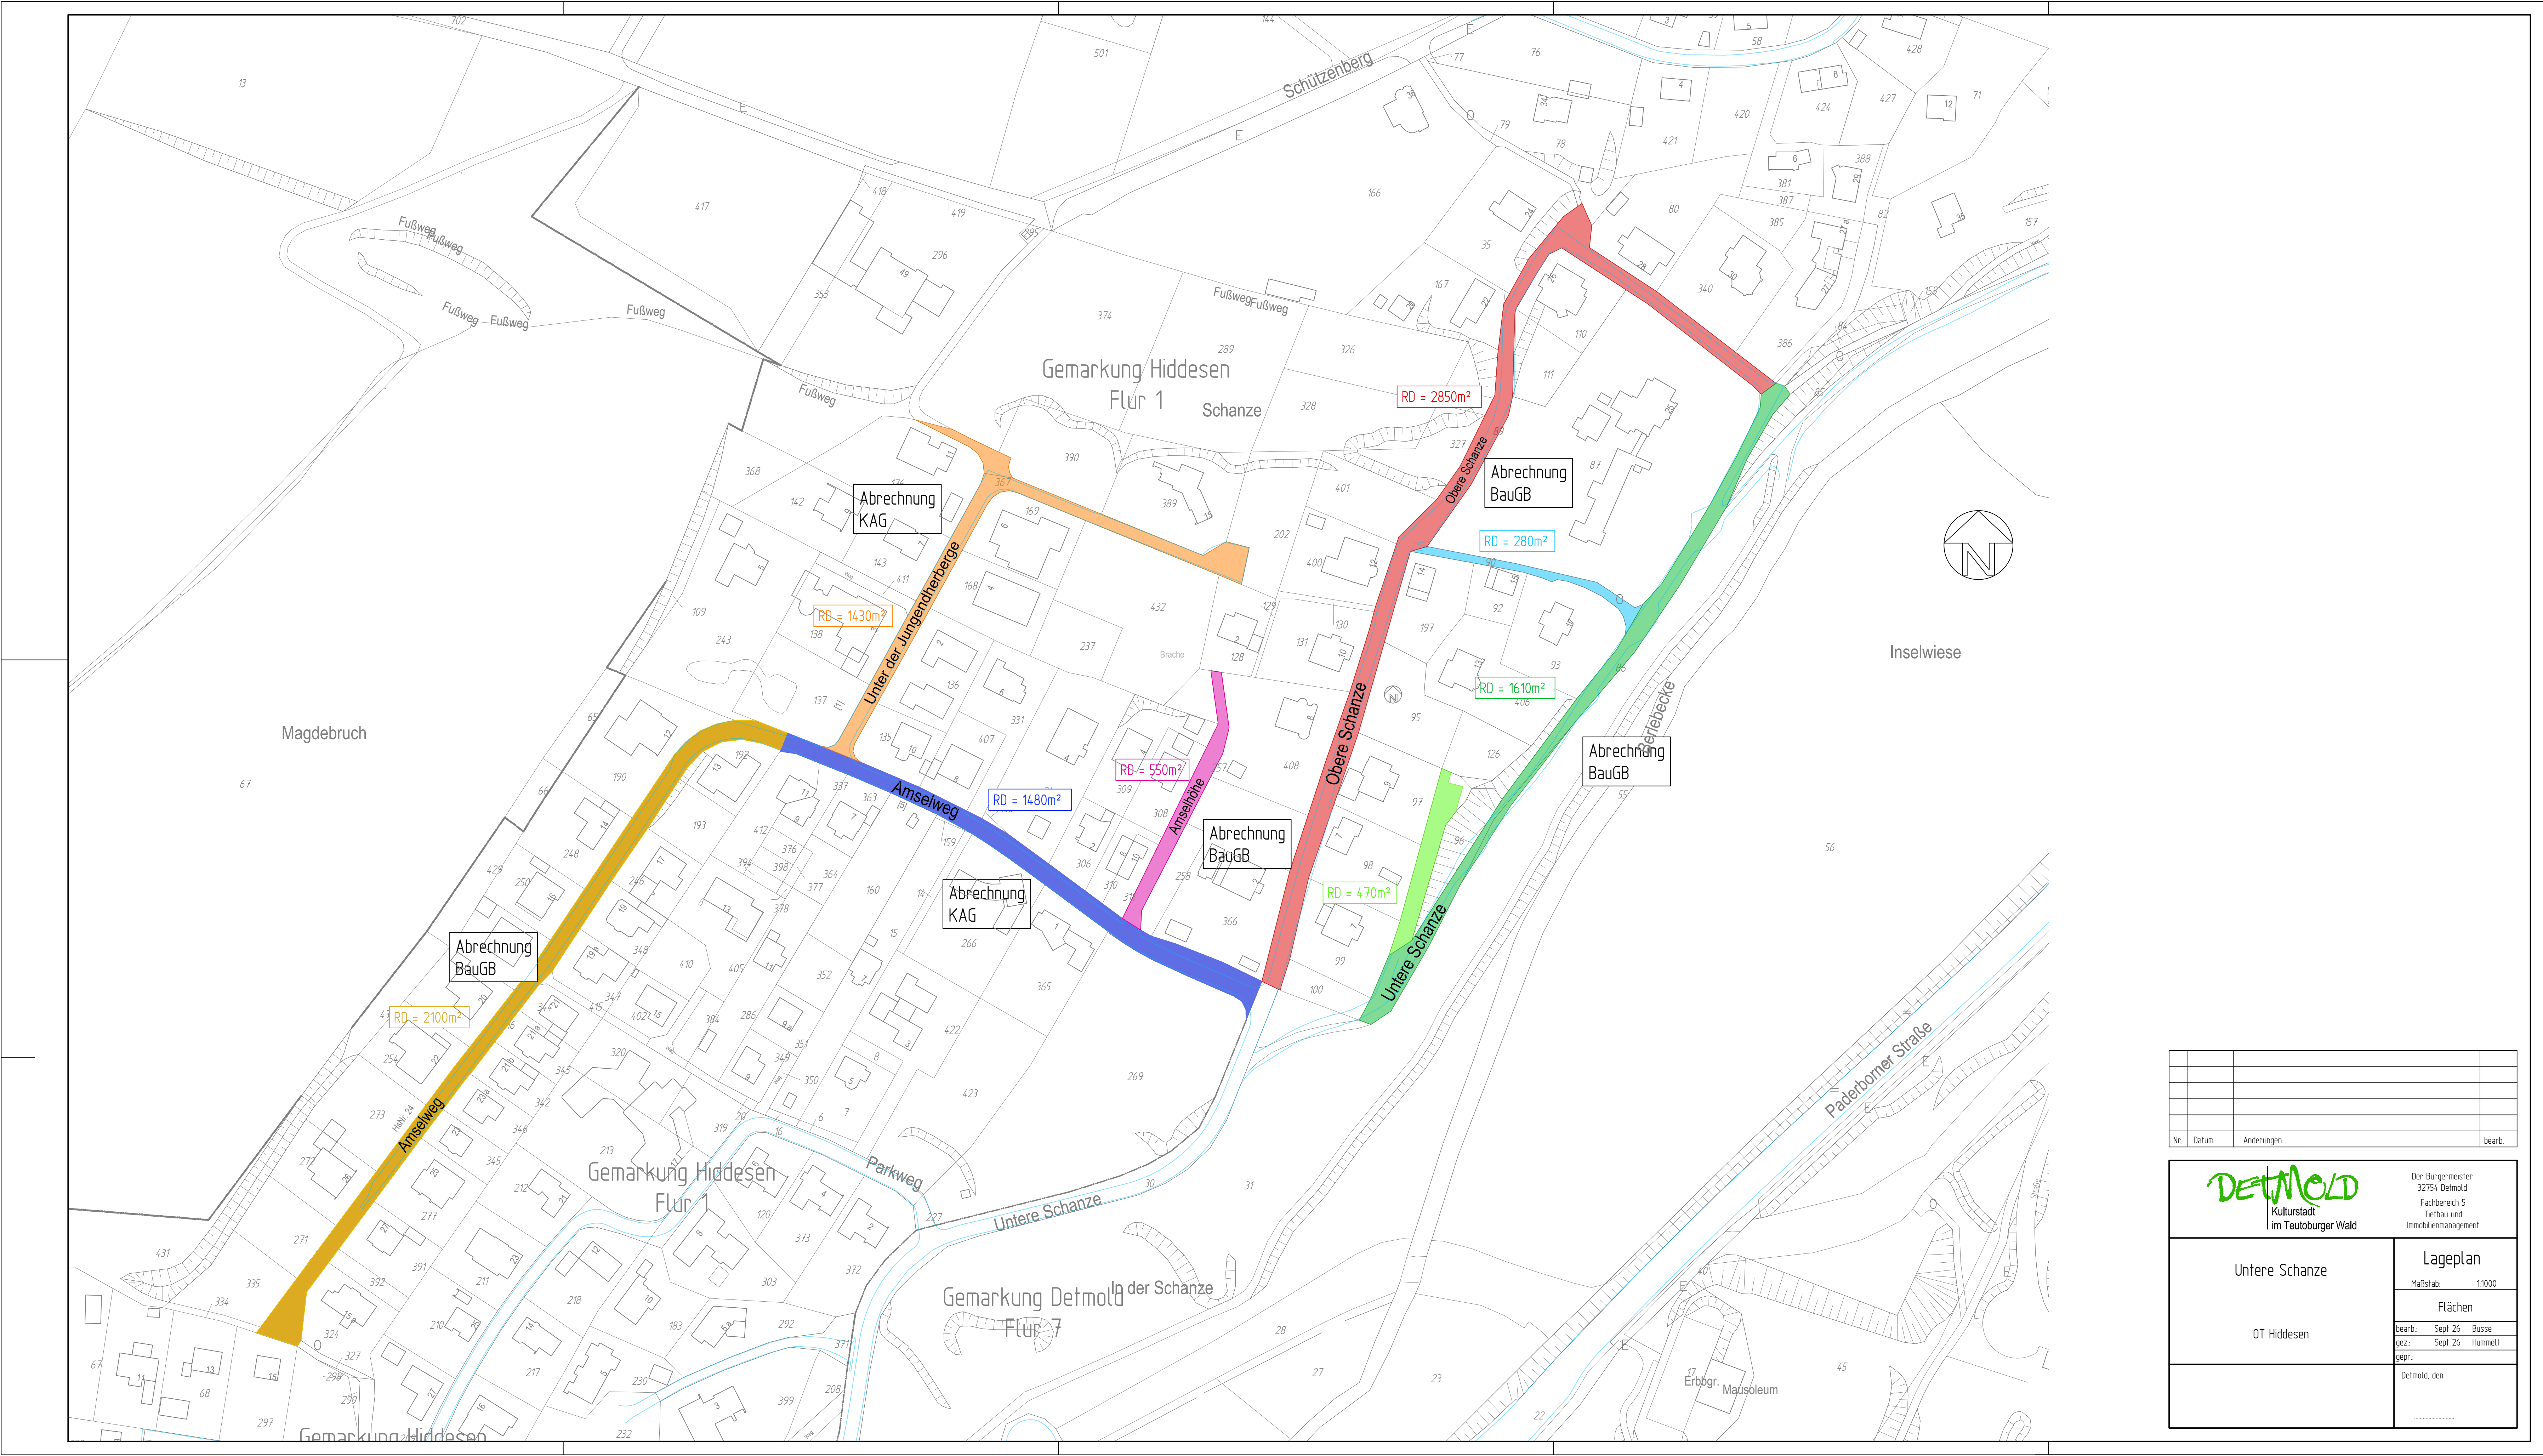

Nr.	Datum	Änderungen	bearb.



Detmold
Kulturstadt
im Teutoburger Wald

Der Bürgermeister
32754 Detmold
Fachbereich 5
Tiefbau und
Immobilenmanagement

Untere Schanze

OT Hiddesen

Lageplan

Maßstab 1:1000

Flächen

bearb.: Sept 26 Busse
gez.: Sept 26 Hummel
gepr.:
Detmold, den