


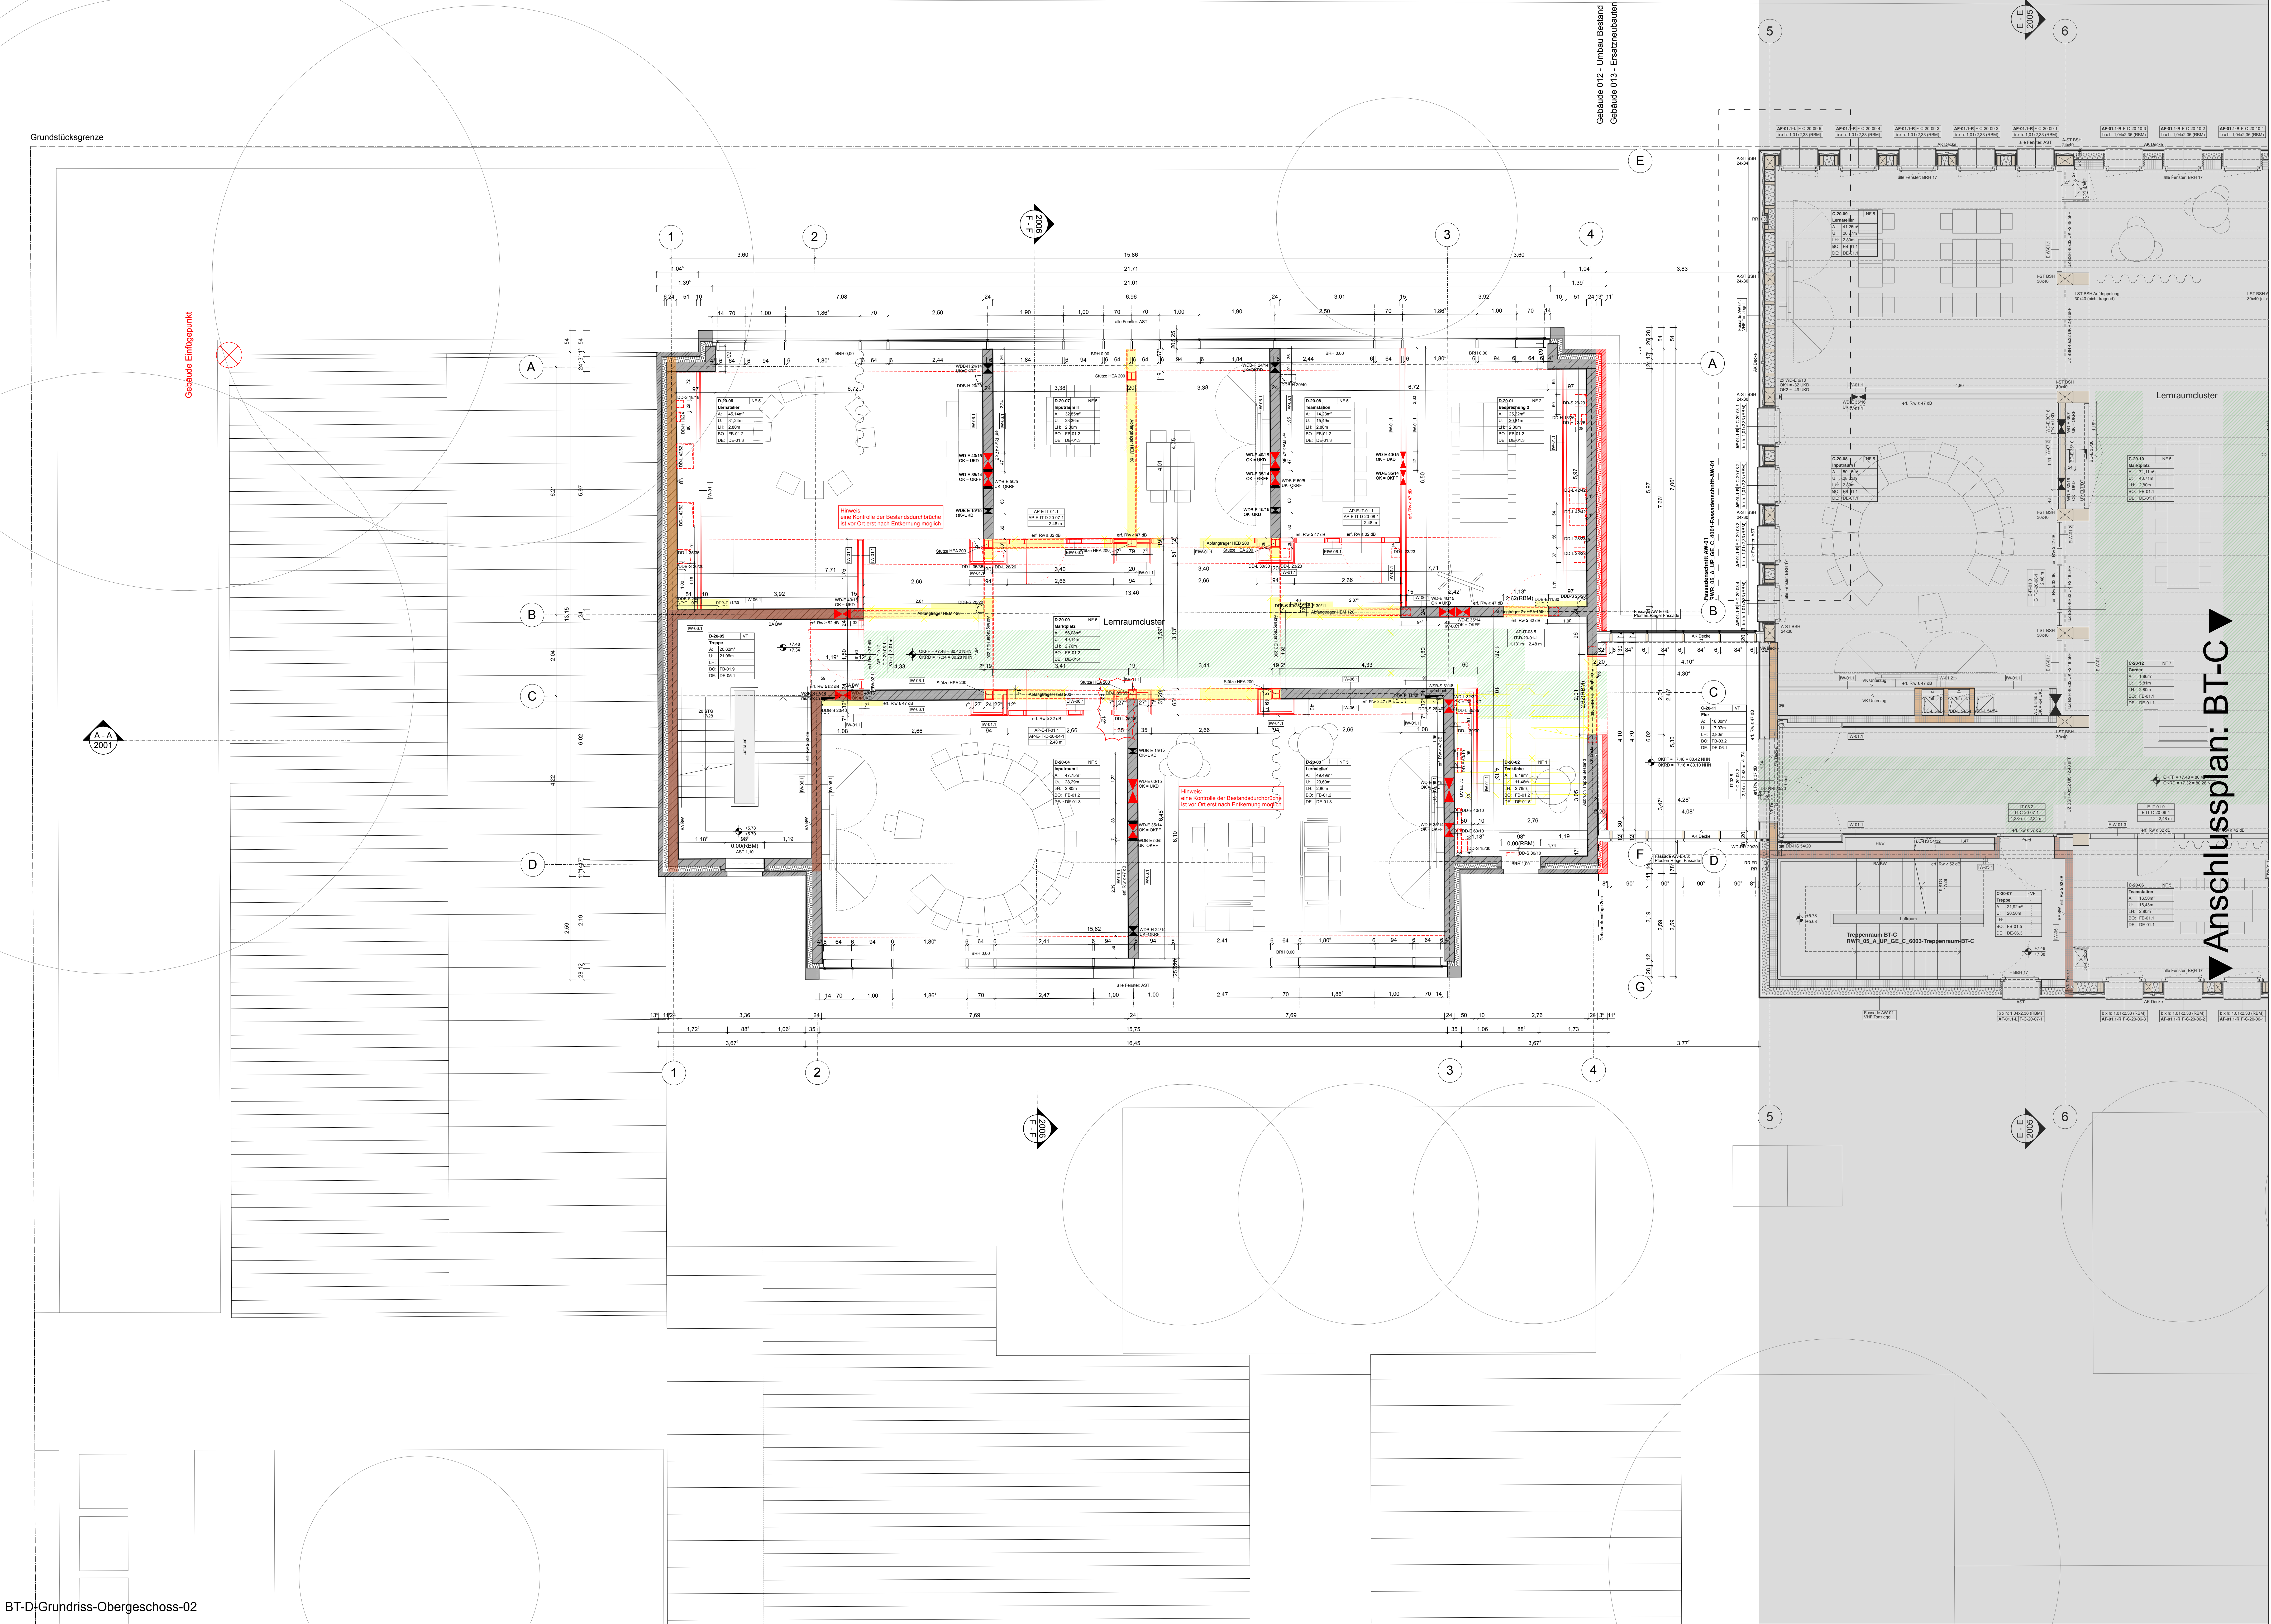

Datum	Bearbeiter(in)	Vermerk	Index
24.02.2025	sad	erster Planstand / Vorabzug	0
03.09.25	sad	Planfortschreibung / Integration Fachplanung	a
19.01.25	sad	Planfortschreibung / Integration Fachplanung	b
25.02.26	sad	Fortschreibung Bemessung / Anpassung S und D	c
			d
			e
			f
			g
			h
			i
			j
			k
			l
			m
			n
			o
			p
			q
			r

ALLGEMEINE HINWEISE:

OKFF EG = ±0.00 = +72.94 UHN


Sämtliche Maße sind eigenverantwortlich vor Ort auf Ihre Richtigkeit zu überprüfen

Unstimmigkeiten oder Abweichungen sind vor Arbeitsbeginn mitzuteilen

Für weitere Informationen zu Materialien / Ausführungen siehe Leistungsverzeichnis

Alle Werkpläne sind nur in Übereinstimmung mit den aktuellen Planunterlagen der Fachingenieure gültig

LEGENDE	
SCHRAFFUREN / SYMBOLE	ABKÜRZUNGEN
	AHD Abhangdecke
	AK Aussenkante
	AST Absturzsicherung
	B Bestand
	BRH Brüstungshöhe (uOKFF)
	DF Dachflächenfenster
	DKF Dreh-Kipp-Flügel
	DV Deckenversprünge
	EE Elektro
	FF Fertigfußboden
	FT Fertigteil
	FV Festverglasung
	GOK Geländeoberkante
	H Heizung
	HO Holz
	HP Hochpunkt
	IK Innenkante
	L Lüftung
	LH Lichte Höhe
	NHN Normalhöhe Null
	OK Checkkarte
	OL Oberlicht
	RB Rohbau
	RD Rohdecke
	RR Regenrohr
	S Sanitär
	SB Sichtbeton
	TP Tiefpunkt
	UK Unterkante
	UZ Unterzug
	UEZ Überzug
	VK Vorderkante
BRANDSCHUTZSYMBOLE	
BA BW	Bauart Brandwand
BW	Brandwand
fs	feuerbeständig (F90)
fh	hochfeuerhemmend (FH0)
fh	feuerhemmend (F30)
NA	Notausgang
RWA	Rauch- und Wärmeabzug
FL	Feuerschutze
Türen	
ds	dicht und selbstschließend
dt	dicht
rd	rauchdicht und selbstschließend
Das Brandschutzkonzept ist zu beachten!	
TGA-ELEMENTE	
BAUTEILBEZEICHNUNGEN	
AF	Außenfenster
AT	Außentür
AW-A	Außenwandaußen
AW-I	Außenwandinnen
DA	Dachaufbau
DE	Deckenaufbau
EIW	Elementierte Innenwand
EAW	Elementierte Außenwand
FB	Fußbodenaufbau
IT	Innenfenster
IW	Innenwandaußen
ÄNDERUNGSWOLKEN	
	Änderungswolke zum letzten Index
	Klärungshinweis

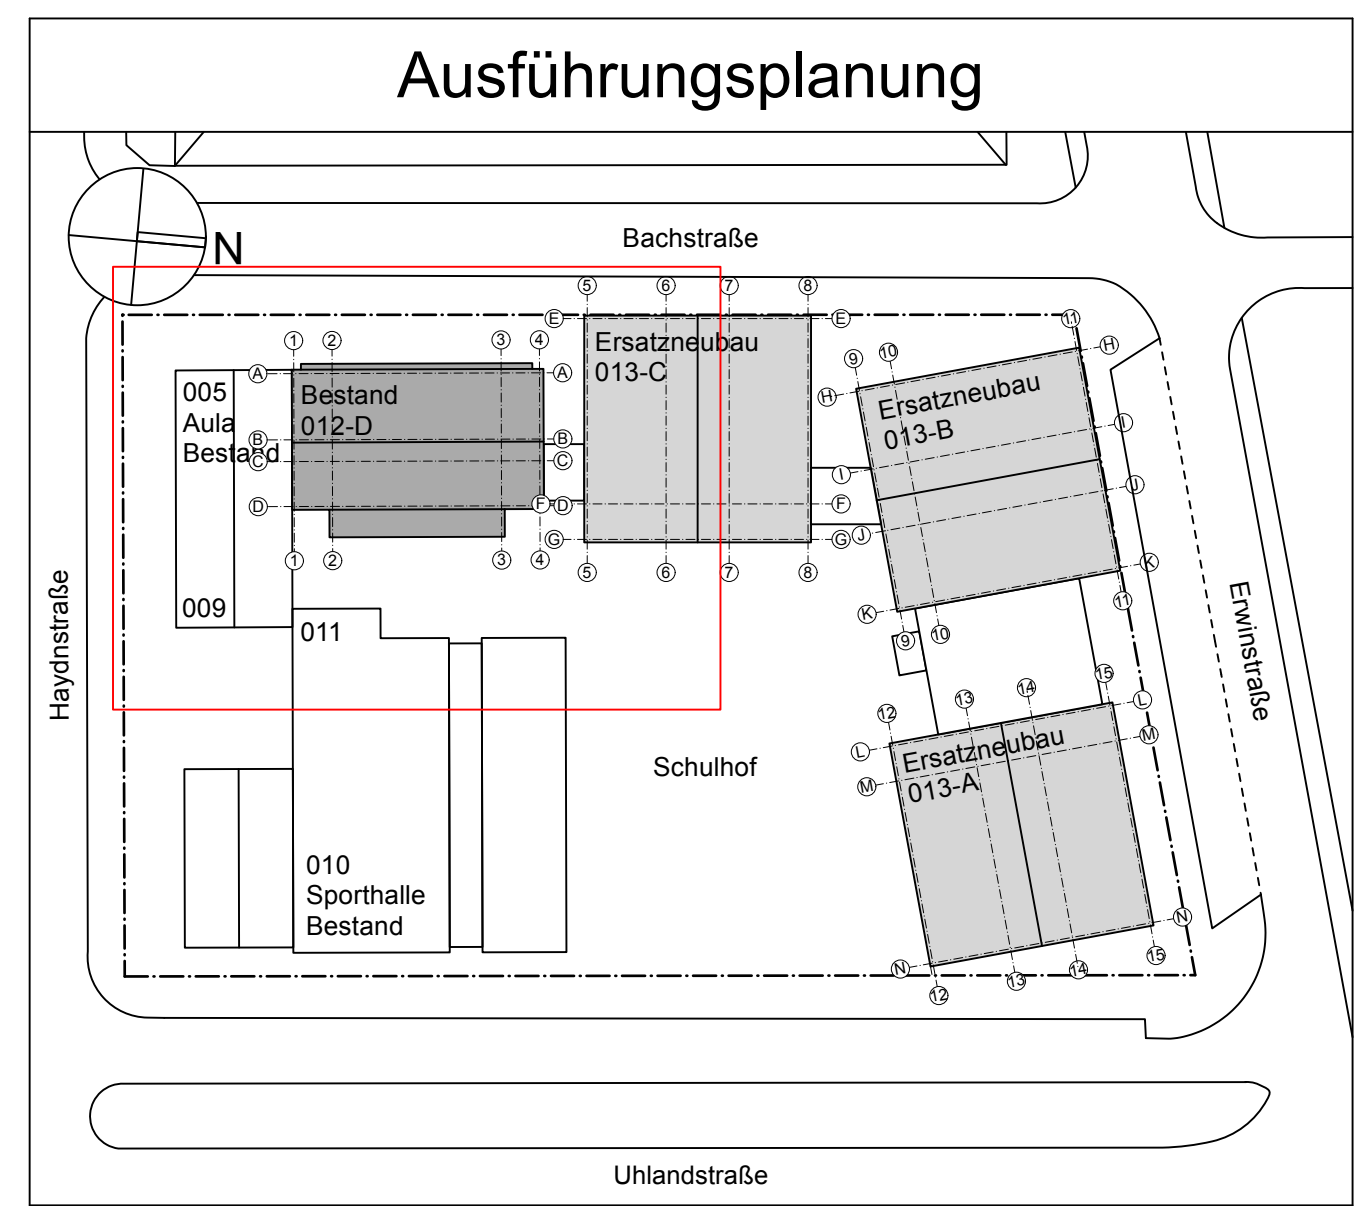

PROJEKT RWR Dortmund Teilersatzneubau Rheinisch-Westfälische Realschule Uhlstraße 88 44147 Dortmund				LWL-Bau- und Liegenschaftsbetrieb LWL Für die Menschen. In Westfalen-Lippe.			
				BAUHERR Landschaftsverband Westfalen-Lippe LWL-Bau- und Liegenschaftsbetrieb Friedenstraße 10 59147 Münster lbb@lwl.org			
				FREIGABE BAUHERR			
ENTWURFSVERFASSER							

PROJEKT	PHASE	ERSTELLER	PLANART	LAGE	BAUTEIL	PLANNR	INDEX
RWR	05	A	GR	20	D	1004	c
PLANNR BT-D-Grundriss-Obergeschoss-02				BLATT 5/5	FORMAT DIN A0+	MASSSTAB 1:50	DATUM 25.02.26