


Obergeschoss M 1:50

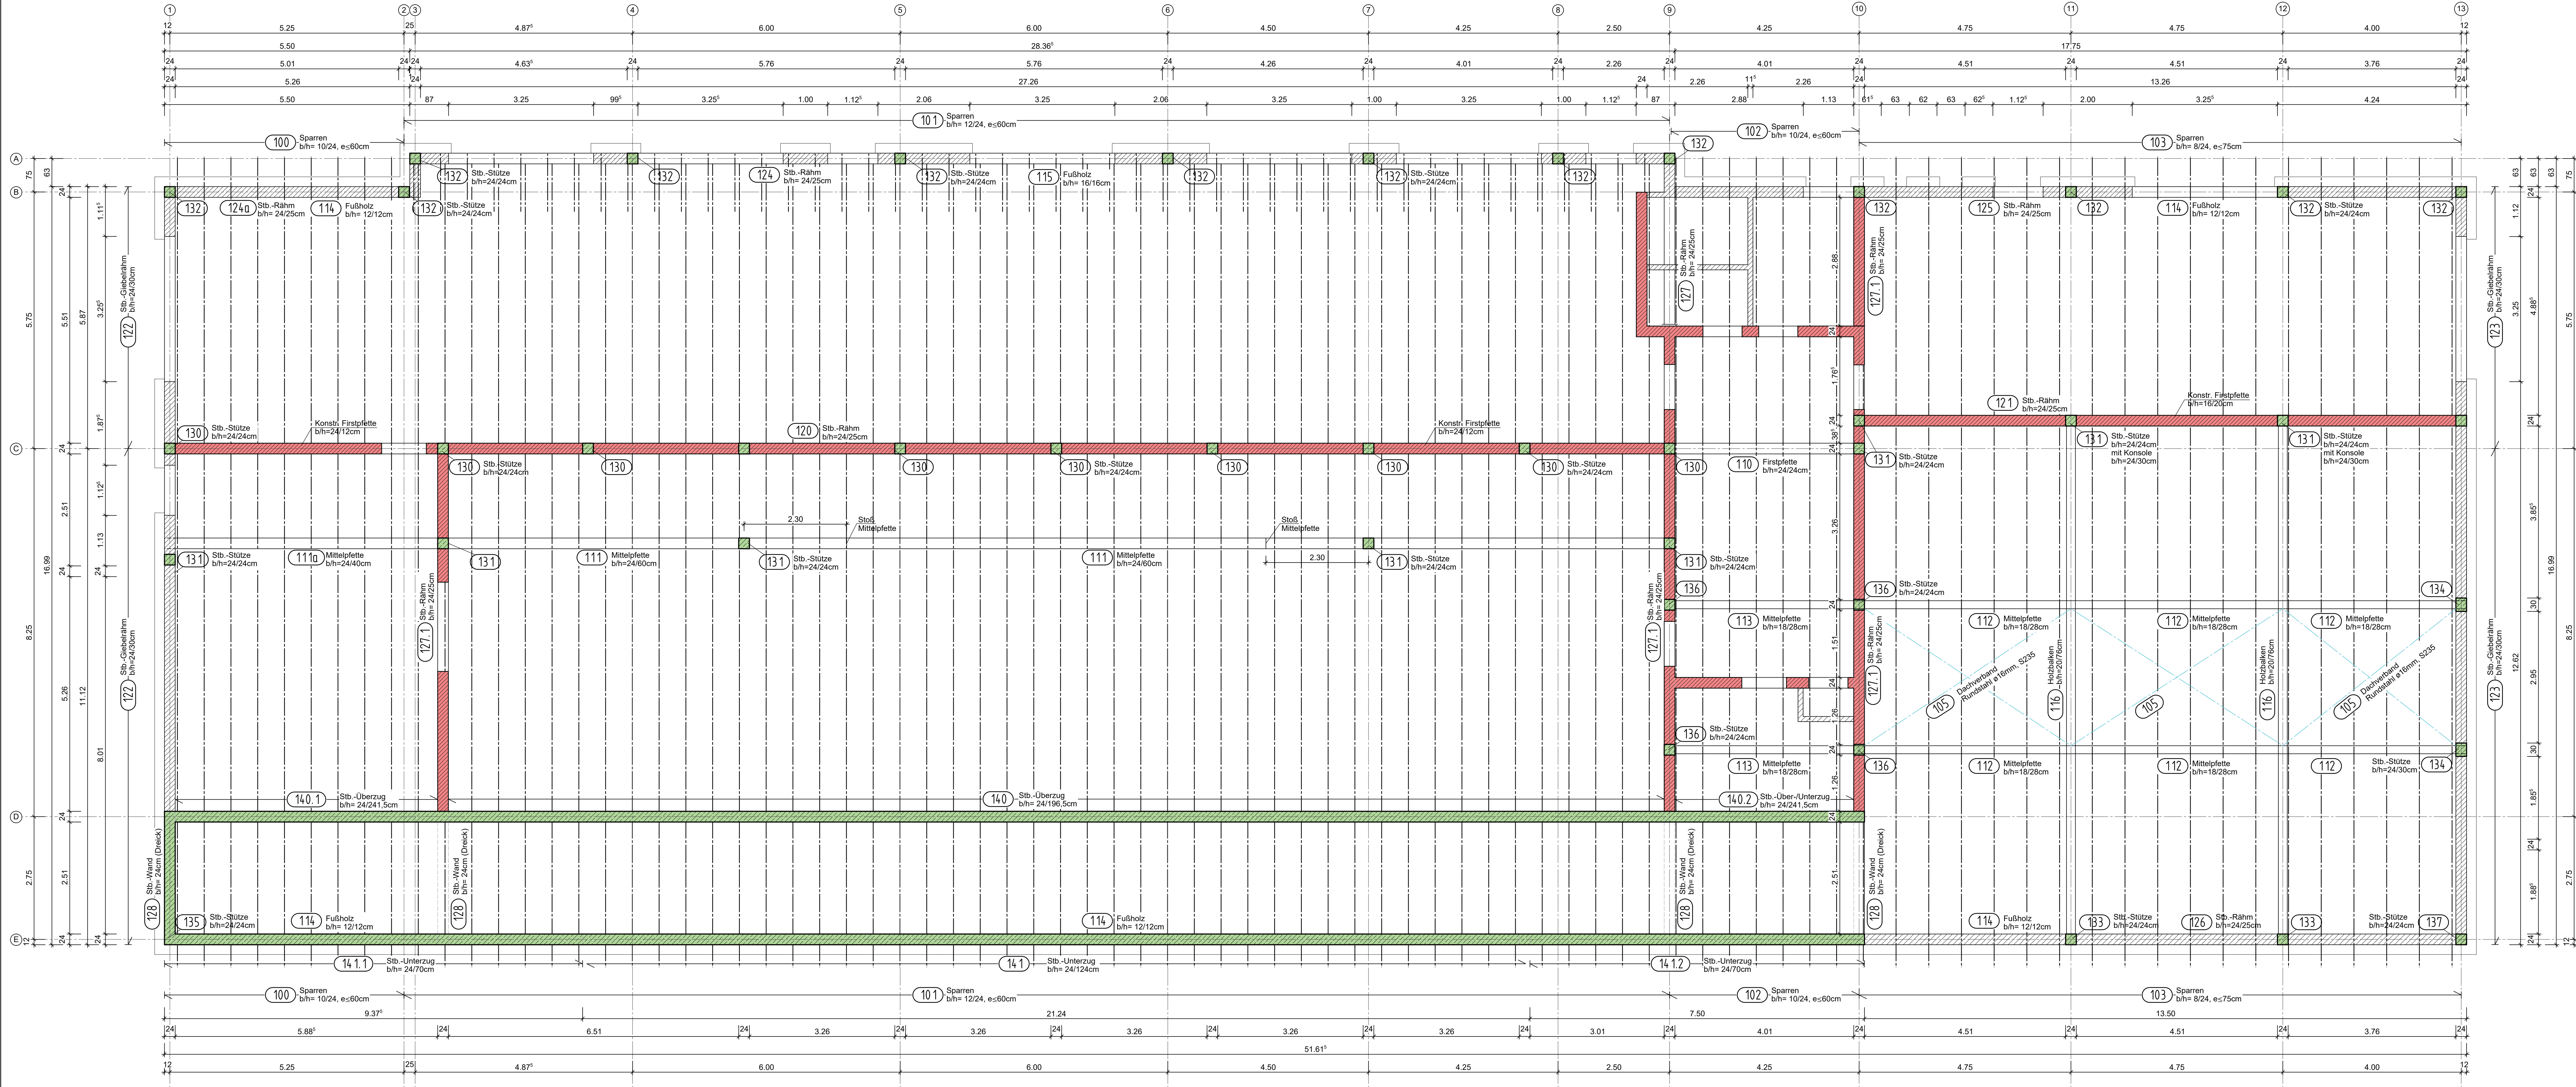

| Stahlbeton                      |                          |                          |                        |                        |                        |                     |
|---------------------------------|--------------------------|--------------------------|------------------------|------------------------|------------------------|---------------------|
| Bauteil                         | Betondeckung             |                          |                        | Betonkennwerte         |                        |                     |
|                                 | C <sub>min</sub><br>(mm) | ΔC <sub>20</sub><br>(mm) | C <sub>e</sub><br>(mm) | Festigkeits-<br>klasse | Expositions-<br>klasse | b. Anfor-<br>derung |
| Sauberkeitsschicht              |                          |                          |                        | C 8/10                 | XC0                    |                     |
| Stb.-Bodenplatte                | oben<br>unten            | 15<br>20                 | 10<br>15               | 25<br>35               | C 25/30                | XC1, W0<br>XC2, XF1 |
| Stb.-Stützen                    |                          | 10                       | 10                     | 20                     | C 25/30                | XC1                 |
| Stb.-Balken                     |                          | 10                       | 10                     | 20                     | C 25/30                | XC1                 |
| Stb.-Decken                     | oben<br>unten            | 10<br>10                 | 10<br>10               | 20<br>20               | C 25/30                | XC1<br>XC1          |
| Stb.-Treppen                    |                          | 15                       | 10                     | 25                     | C 25/30                | XC1                 |
| Besondere Anforderungen : keine |                          |                          |                        |                        |                        |                     |
| Betonstahl: B 500 A             |                          |                          |                        |                        |                        |                     |

| Baustoffe     |             |                    |                    |
|---------------|-------------|--------------------|--------------------|
| tragende Wand | KS 12 MG II | nichttragende Wand | KS (Objektplanung) |
| Stahlbeton    |             | Halbfertigteil     |                    |
| Holzbauteil   | KVH C24     | Fertigteil         |                    |
|               |             | Magerbeton         |                    |
|               |             | Pfetten            | BSH GL24c          |

Alle Maße sind am Bau zu prüfen !

|                                                                                                 |       |      |          |
|-------------------------------------------------------------------------------------------------|-------|------|----------|
|                                                                                                 |       |      |          |
|                                                                                                 |       |      |          |
|                                                                                                 |       |      |          |
|                                                                                                 |       |      |          |
| Index                                                                                           | Datum | Name | Änderung |
| Die Zeichnung darf erst nach Prüfung durch einen Prüfingenieur zur Ausführung verwandt werden ! |       |      |          |

|          |   |              |           |
|----------|---|--------------|-----------|
| Bauherr: | Landschaftsverband Westfalen-Lippe<br>Fürstenbergstraße 10<br>48147 Münster                                  |              |           |
| Projekt: | Neubau einer Zentralapotheke<br>mit Warenlager<br>LWL-Klinik Dortmund<br>Marsbruchstraße 179, 44287 Dortmund |              |           |
| Bauteil: | Positionenplan<br>Obergeschoss<br>Grundriss                                                                  | Maßstab:     | 1:50      |
|          |   | Projekt-Nr.: | 086359-22 |
|          |   | Plan Nr.:    | P - 3     |