


Legende:

	Mauerwerk Bestand		F8D - Fußbodendurchbruch
	Naturstein Bestand		DD - Deckendurchbruch
	Holz Bestand		BS - Bodenschlitz
	Stahlbeton		WS - Wandschlitz
	Infralichtbeton		DS - Deckenschlitz
	Poroton		WD - Wanddurchbruch
	Beton unbewehrt		KBW - Kernbohrung durch Wand
	Abbruch		KBD - Kernbohrung durch Decke
	Wand Ausbaustufe 2		

Grundstücksgrenze

Brandschutz:

	Fußbodenhöhen		Ausgestellte Rauchableitungsführung
	Oberkante Fertigfußboden		Rauchableitungsführung feuerhemmend
	Oberkante Rohfußboden		feuerhemmend, Rauchschutz
	Unterseite Rohfußboden		Fenster feuerhemmend
	Grundstücksgrenze		Brandmeldeanlage
	Achse		Hausalarm
	Raster		Fluchtrichtung
	Schnittlinie		
	RW-Grundleitung		

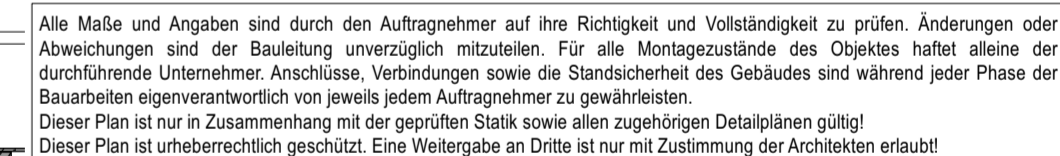

OKFF Erdgeschoss +68,30 üNN

Ausführungenplanung

Projekt

Ausbau der Burg Hülshoff zu einem Literatur- und Kulturzentrum

Schnitt BB

Plan-Nr. HÜL-VB AA 1 SN BB		Index vorab
Datum 02.02.26	Gezeichnet ML	Maßstab 1:50
Bauehrr*in		Plangröße 1,199m / 0,604m
Architekt*in		